


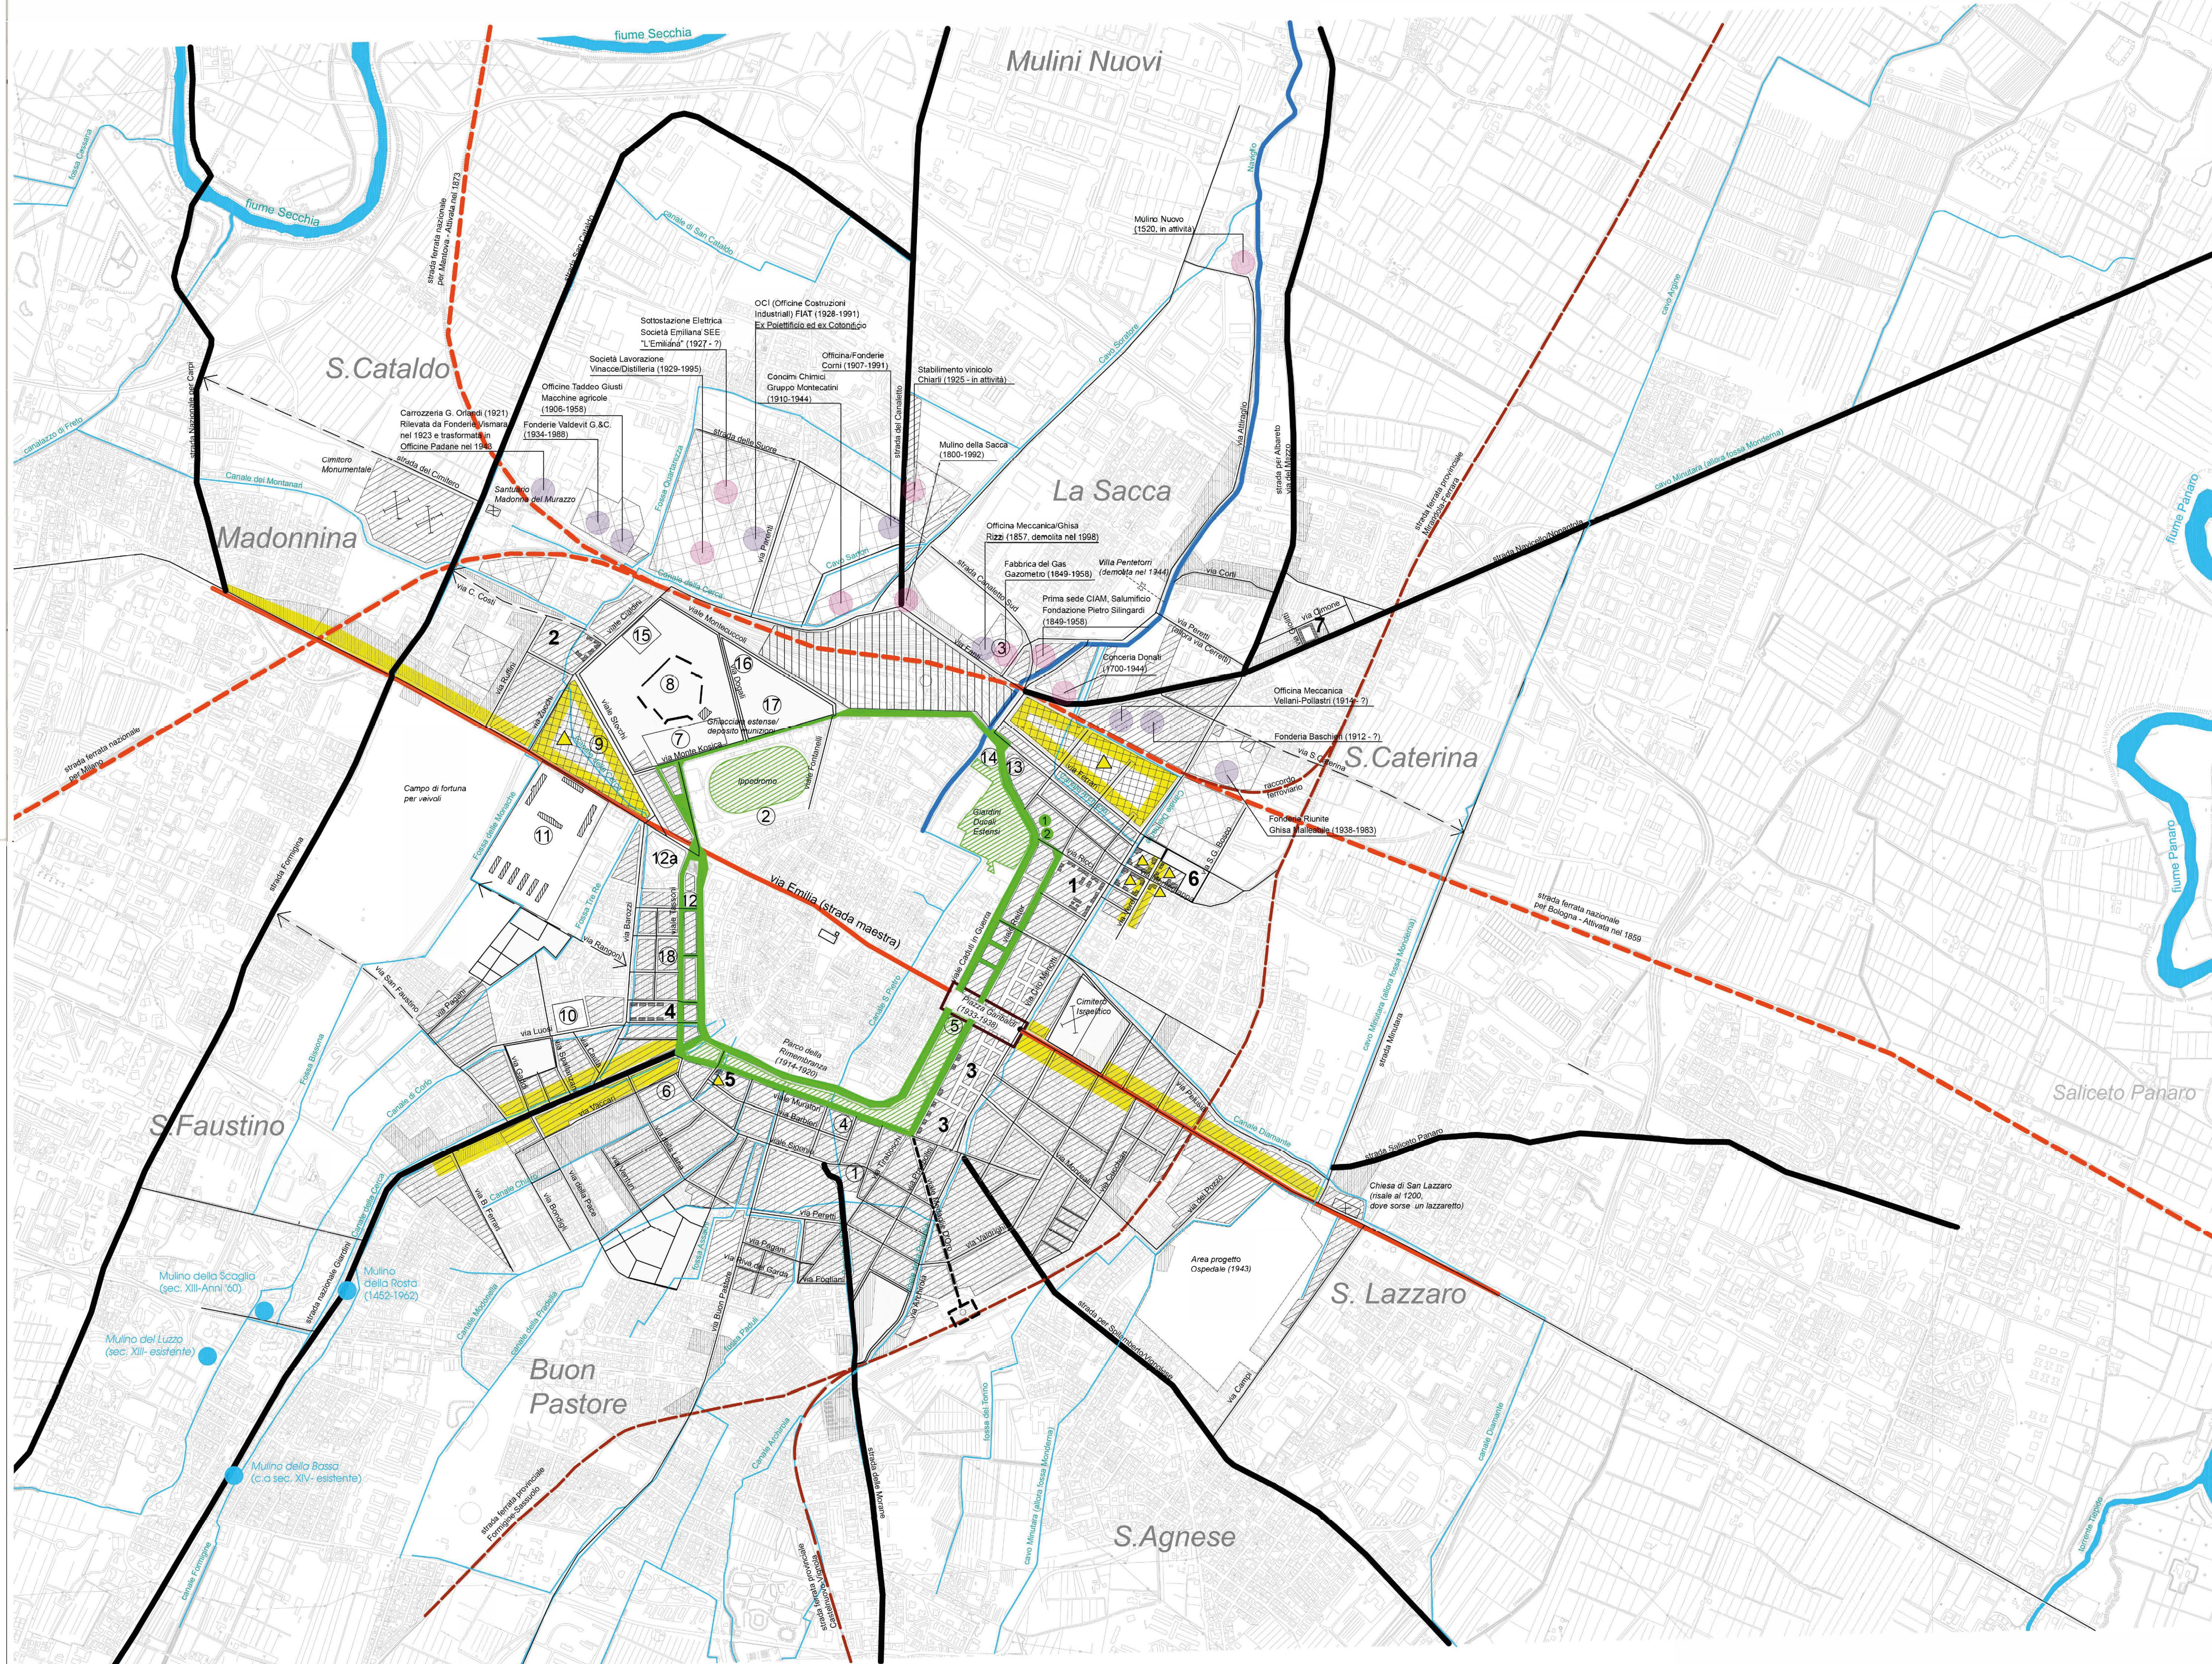

S.Caterina; S.Lazzaro; S.Agnese
Sacca; Mulini Nuovi; S.Cataldo

Sacca; Mulini Nuovi; S. Cataldo

a. 1943, Manuscript

Quarta fase edificatoria dal 1938 al 1943
(di completamento e di espansione periferica manifatturiera)
Documentazione consultata

1. Carta IGM, rilievo topografico eseguito con levate di campagna al 1934-1935, tavoletta 86 I.N.E. (Modena).
2. Pianimetria generale della città redatta dalla divisione comunale LL.PP. anno 1943 (ASCMO, Strade urbane n. 1943, Manoscritti della Biblioteca, cart. 217).

Le informazioni sono state riportate su Pianimetria catastale integrata (attuale), CTR 2003, in scala 1:10.000.