

PUG



PIANO URBANISTICO GENERALE

Sindaco
Gian Carlo Muzzarelli

Assessora a Urbanistica, Edilizia, Politiche Abitative, Aree Produttive
Anna Maria Vandelli

Direttrice Generale
Valeria Meloncelli

Dirigente del Settore Pianificazione e Gestione del territorio e RUP
Maria Sergio

B SISTEMA AMBIENTALE

QC.B4.4

**MICROZONAZIONE SISMICA E ANALISI DELLA
CONDIZIONE LIMITE PER L'EMERGENZA**
Indagini penetrometriche statiche con
piezocono (CPTU)

ASSUNZIONE
Delibera C.C. n° 86 del 29/12/2021

ADOZIONE
Delibera C.C. n° 78 del 22/12/2022

APPROVAZIONE
Delibera C.C. n° del / /



**Comune
di Modena**

Attuazione dell'articolo 11 dalla legge 24 giugno 2009, n.77

MICROZONAZIONE SISMICA E ANALISI DELLA CONDIZIONE LIMITE PER L'EMERGENZA

Regione Emilia-Romagna
Comune di Modena




Regione	Soggetto realizzatore <i>RAGGRUPPAMENTO TEMPORANEO DI PROFESSIONISTI (R.T.P.)</i> <i>MANDATARIO:</i> <i>Dott. Geol. Giorgio Masotti</i> <i>MANDANTI:</i> <i>Dott. Geol. Roberto Saloni</i> <i>Dott. Geol. Alberto Fiori</i>	Data <i>SETTEMBRE 2015</i> FASCICOLO 2.4 INDAGINI PENETROMETRICHE STATICHE CON PIEZOCONO (CPTU)
---------	--	---

Committente DR.MASOTTI
Località SALICETA S.GIULIANO - MO -
Cantiere STRADA FORMIGINA
Operatore Dott. Stanzani
Prova nr. CPTU6 Cert. N. 323/15
Data 18\5\15 Emesso il 18/05/2015
Falda ml
Preforo 0.40 m. p.c.




Via Austria, 24 - 41100 MODENA (MO) - ITALY
Telefono +39 059 313999
Telefax +39 059 454827
Email info@intergeosrl.it

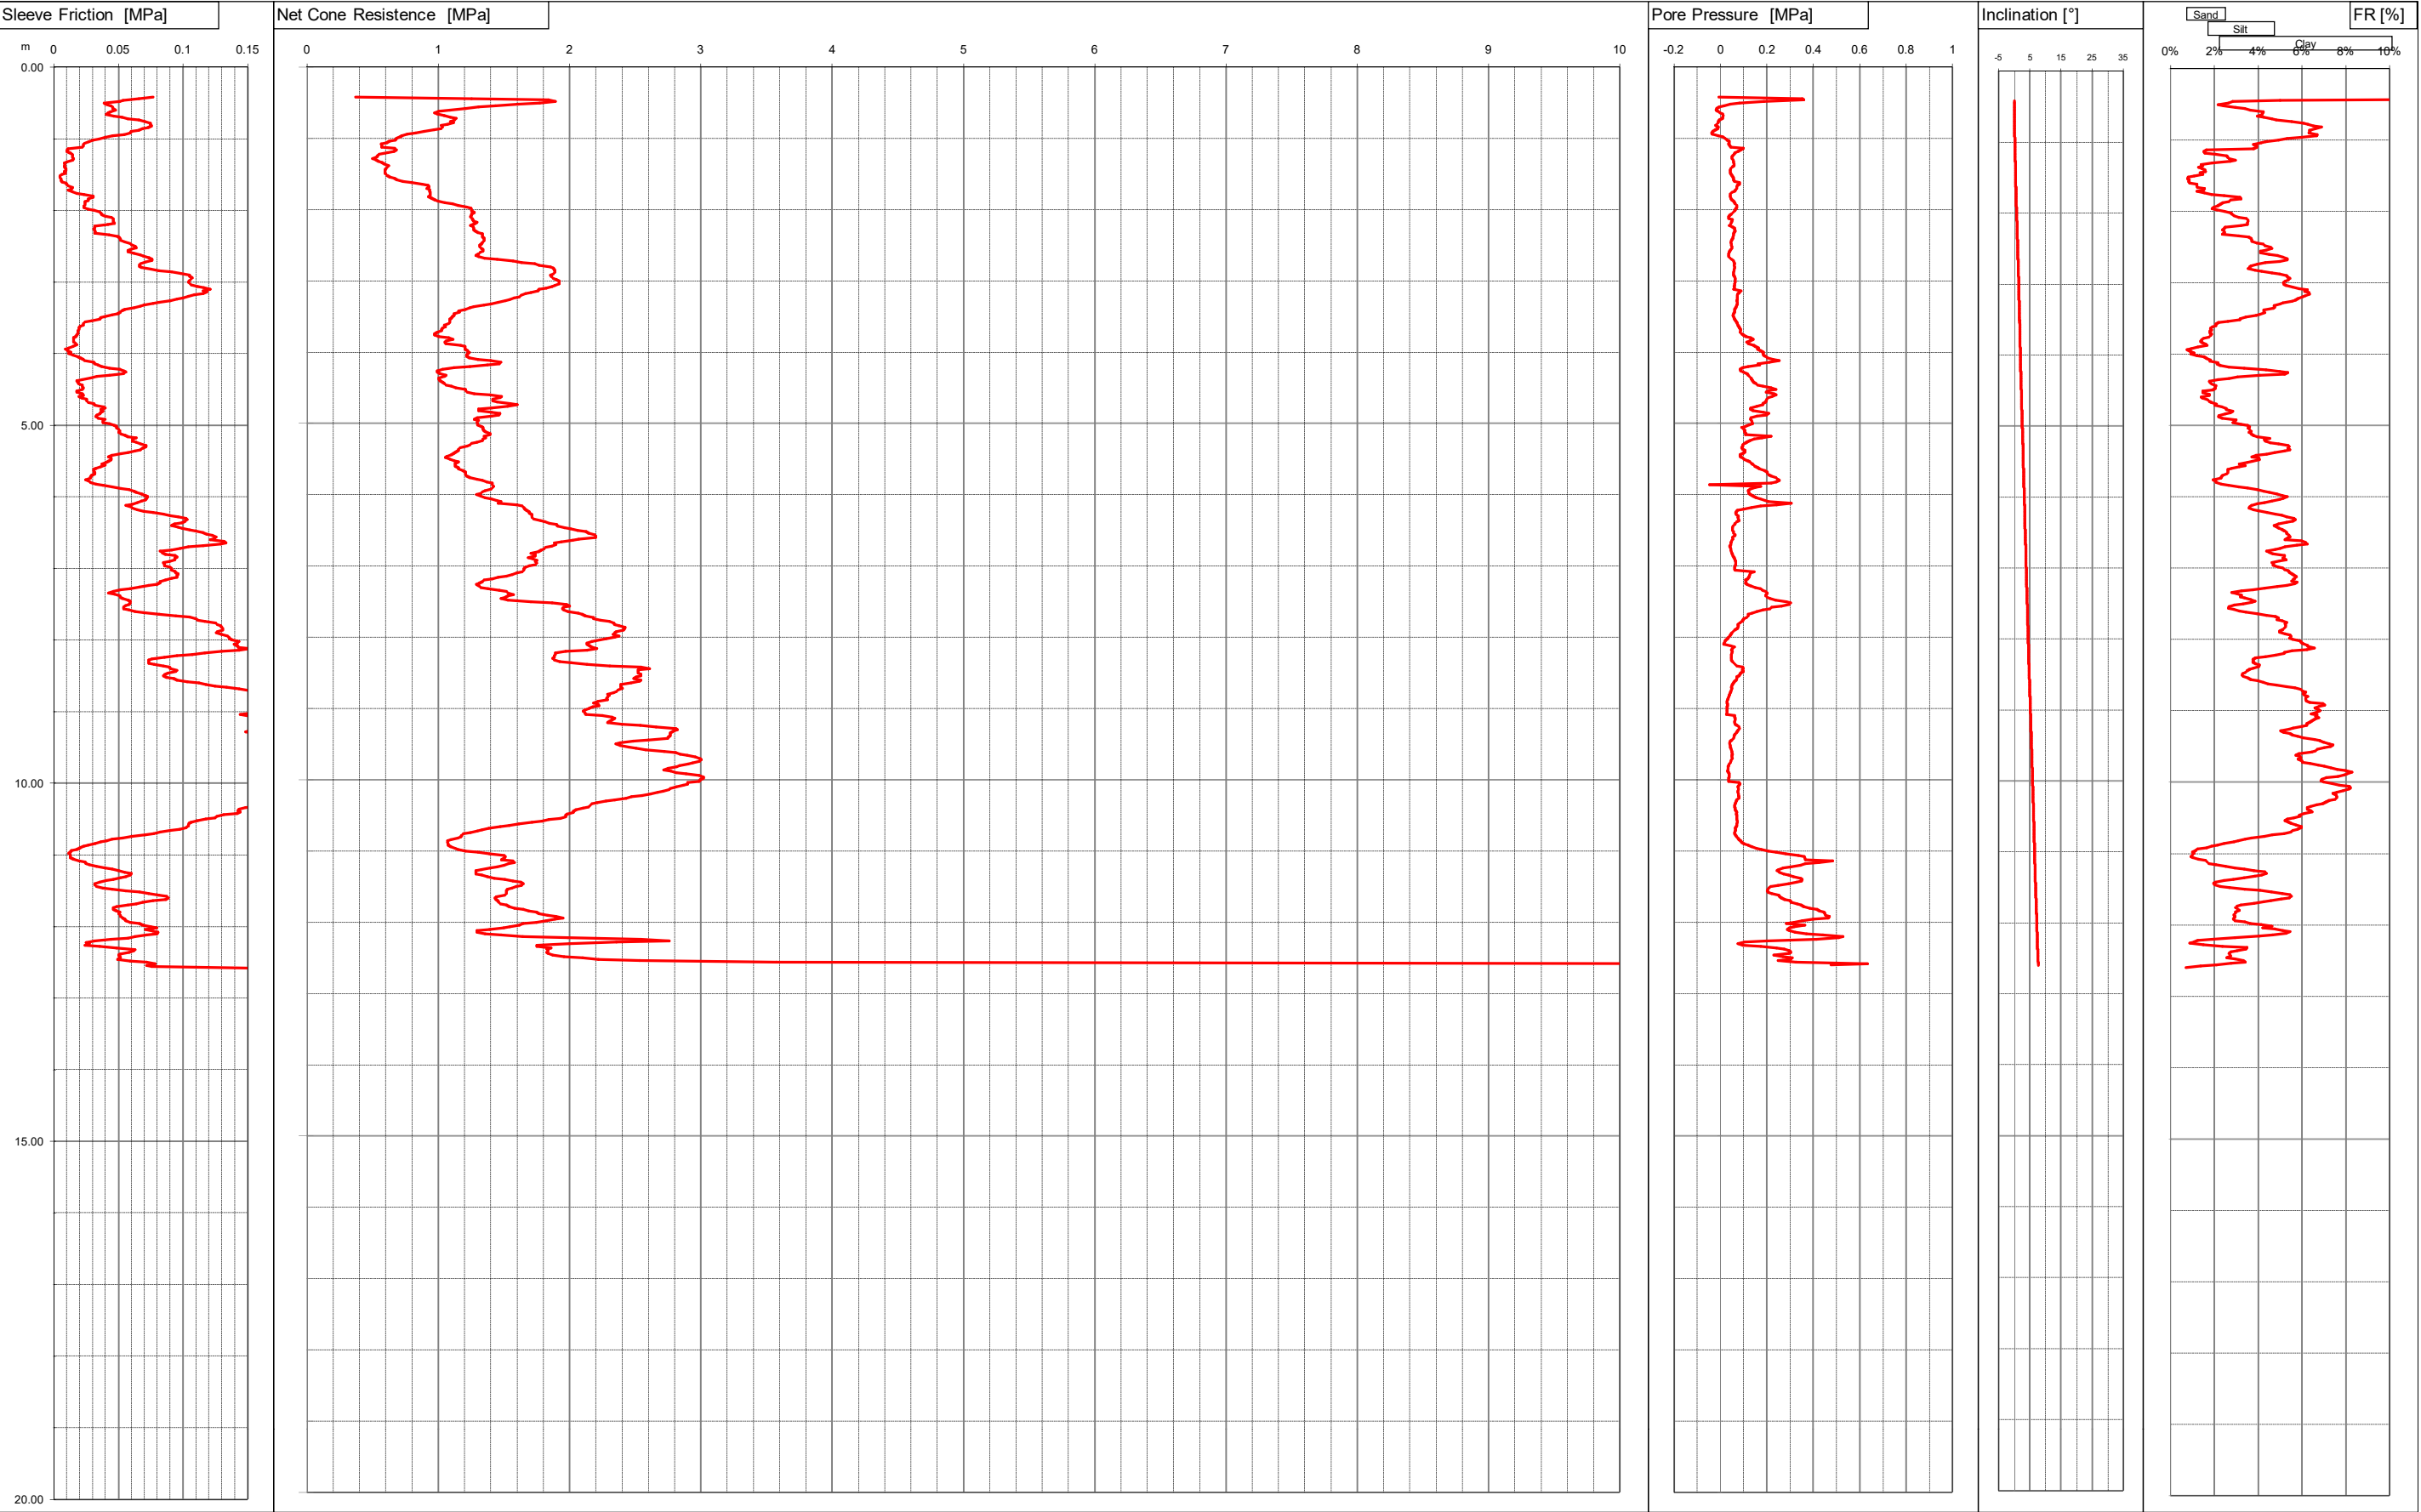

Committente DR.MASOTTI
Località MODENA
Cantiere STRADA FONTE DI S.GIMINIANO OVEST
Operatore dr.stanzani
Prova nr. CPTU7 bis Cert. N. 324/15
Data 21/7/15 Emesso il 18/05/2015
Falda 2.40 ml
Preforo 0.50 m. p.c.



Via Austria, 24 - 41100 MODENA (MO) - ITALY
Telefono +39 059 313999
Telefax +39 059 454827
Email info@intergeosrl.it

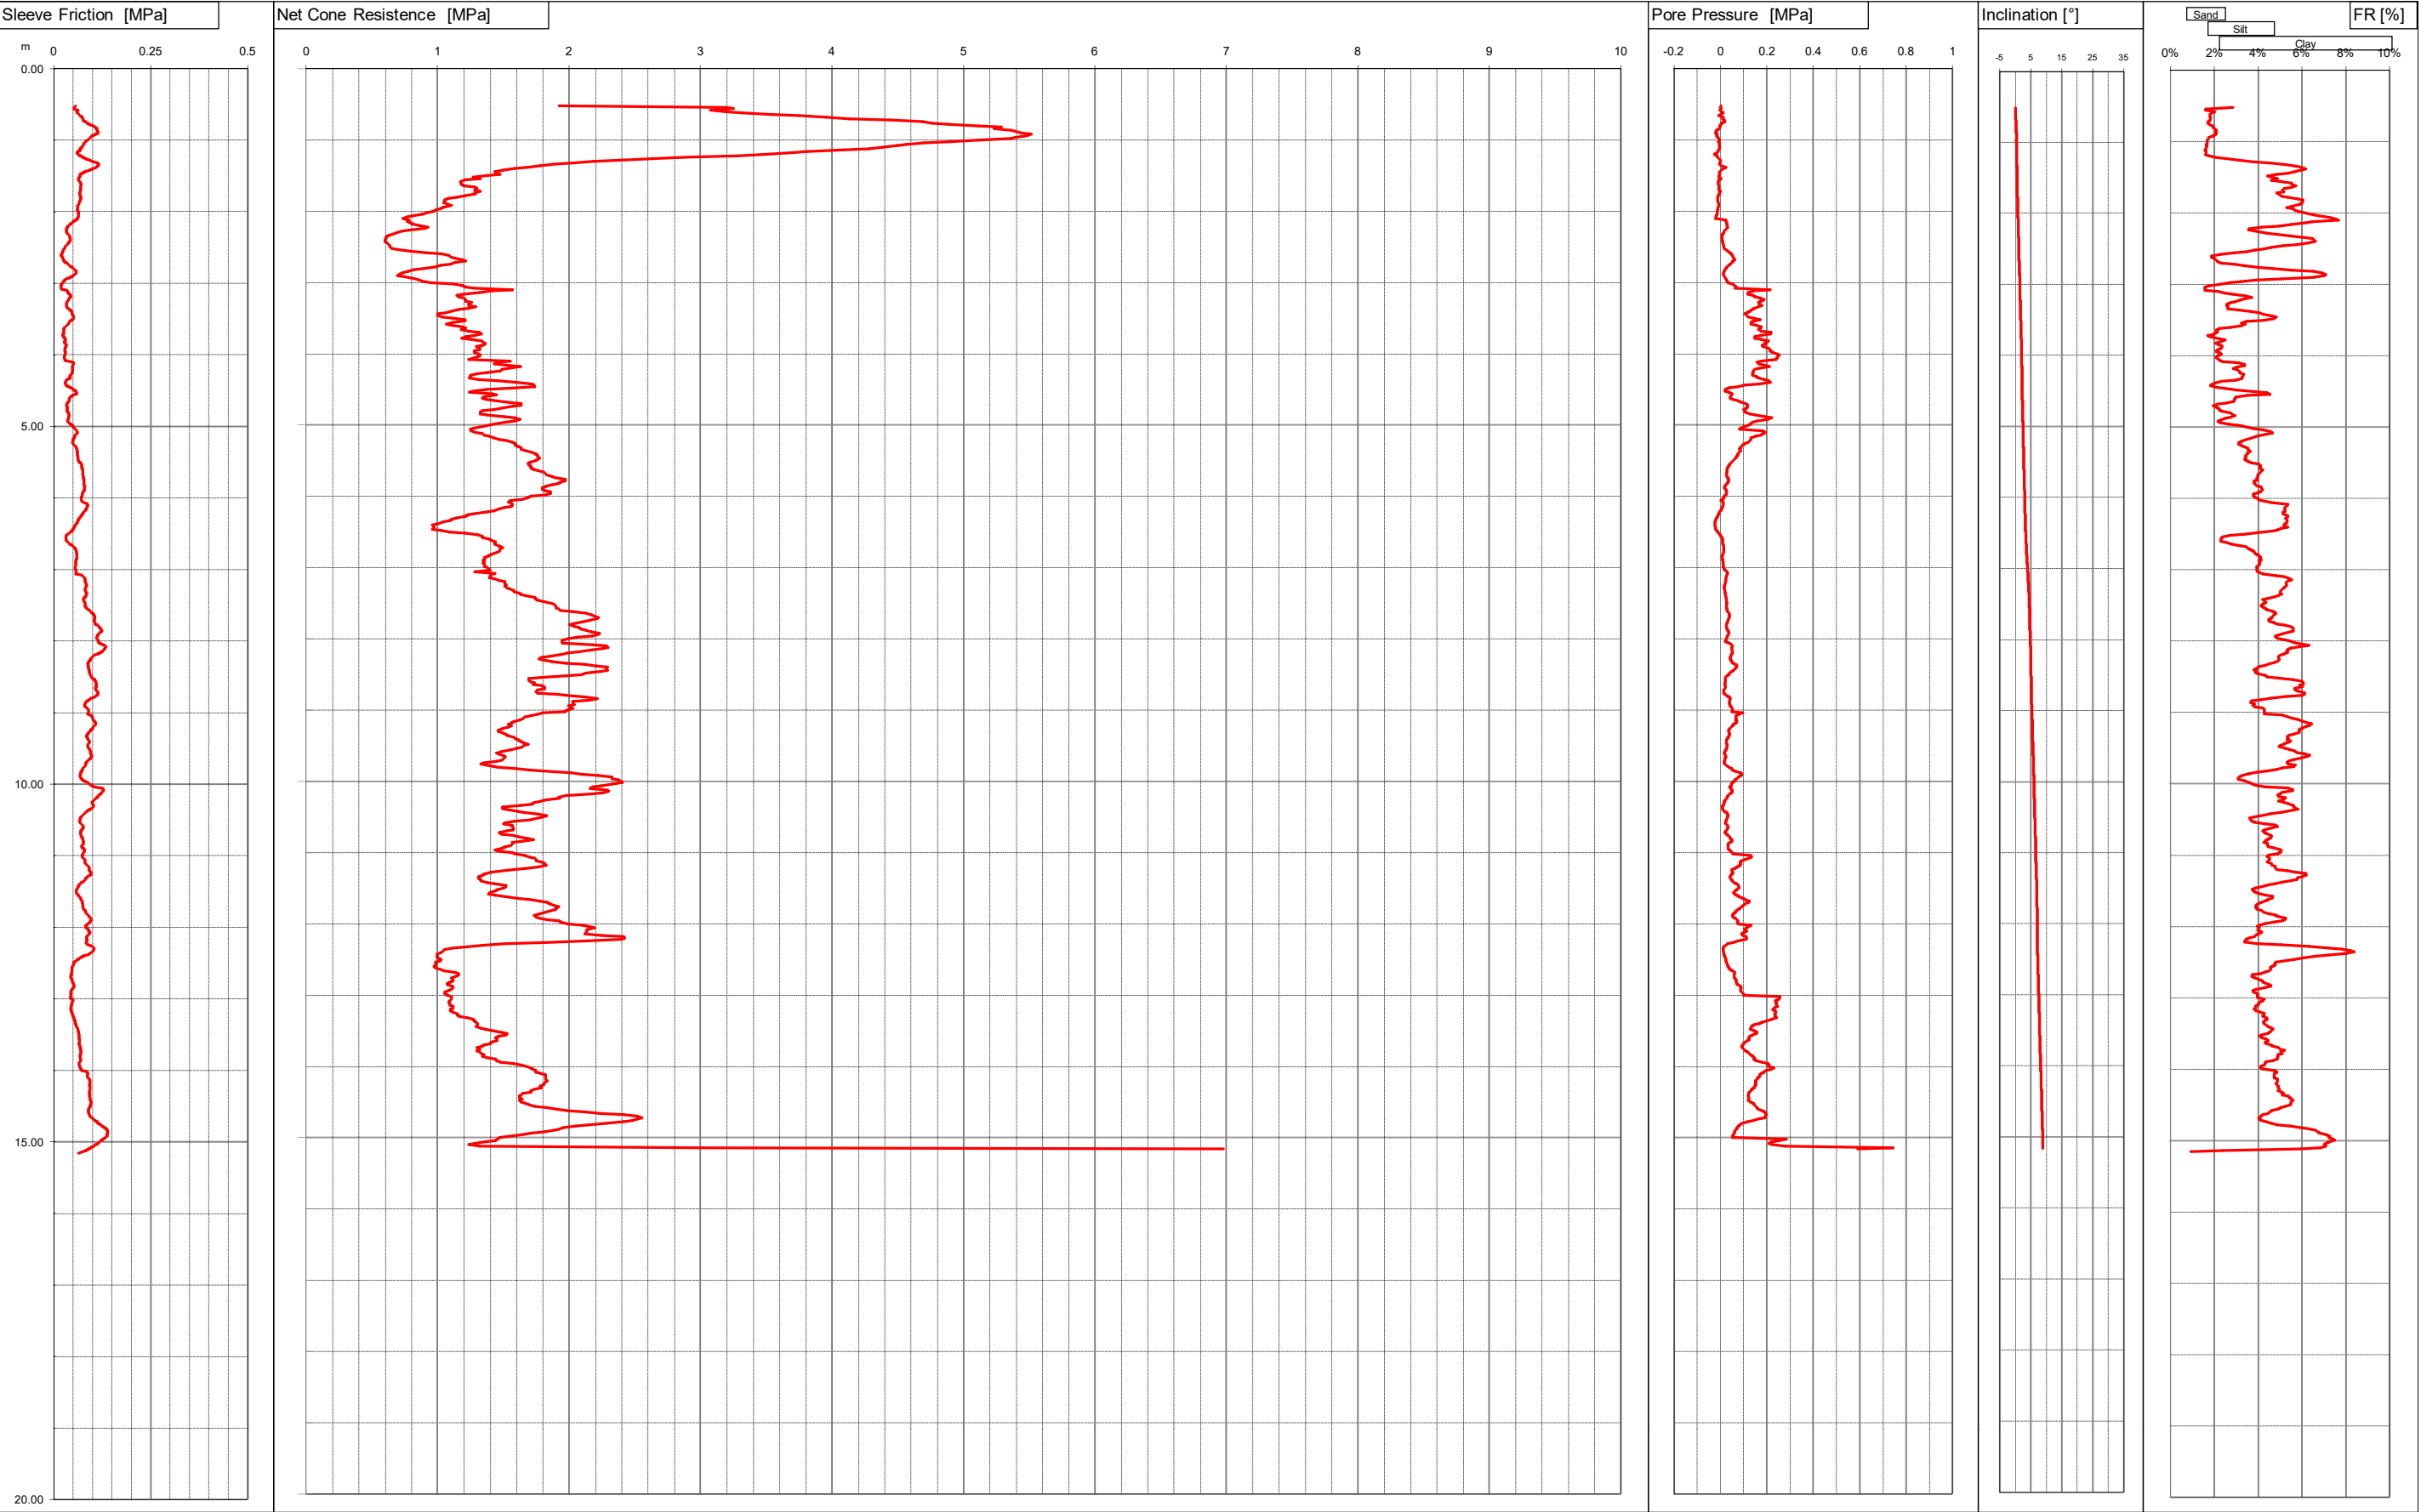

Committente DR.MASOTTI
Località MODENA
Cantiere VIA D'AVIA NORD
Operatore dr.stanzani
Prova nr. CPTU8 bis Cert. N. 325/15
Data 21/7/15 Emesso il 18/05/2015
Falda ml
Preforo 0.50 m. p.c.



Via Austria, 24 - 41100 MODENA (MO) - ITALY

Telefono +39 059 313999

Telefax +39 059 454827


Email info@intergeosrl.it



Committente DR.MASOTTI
Località MODENA
Cantiere VIA D'AVIA NORD
Operatore dr.stanzani
Prova nr. CPTU9 bis Cert. N. 326/15
Data 21/7/15 Emesso il 18/05/2015
Falda ml
Preforo 0.50 m. p.c.



Via Austria, 24 - 41100 MODENA (MO) - ITALY
Telefono +39 059 313999
Telefax +39 059 454827
Email info@intergeosrl.it

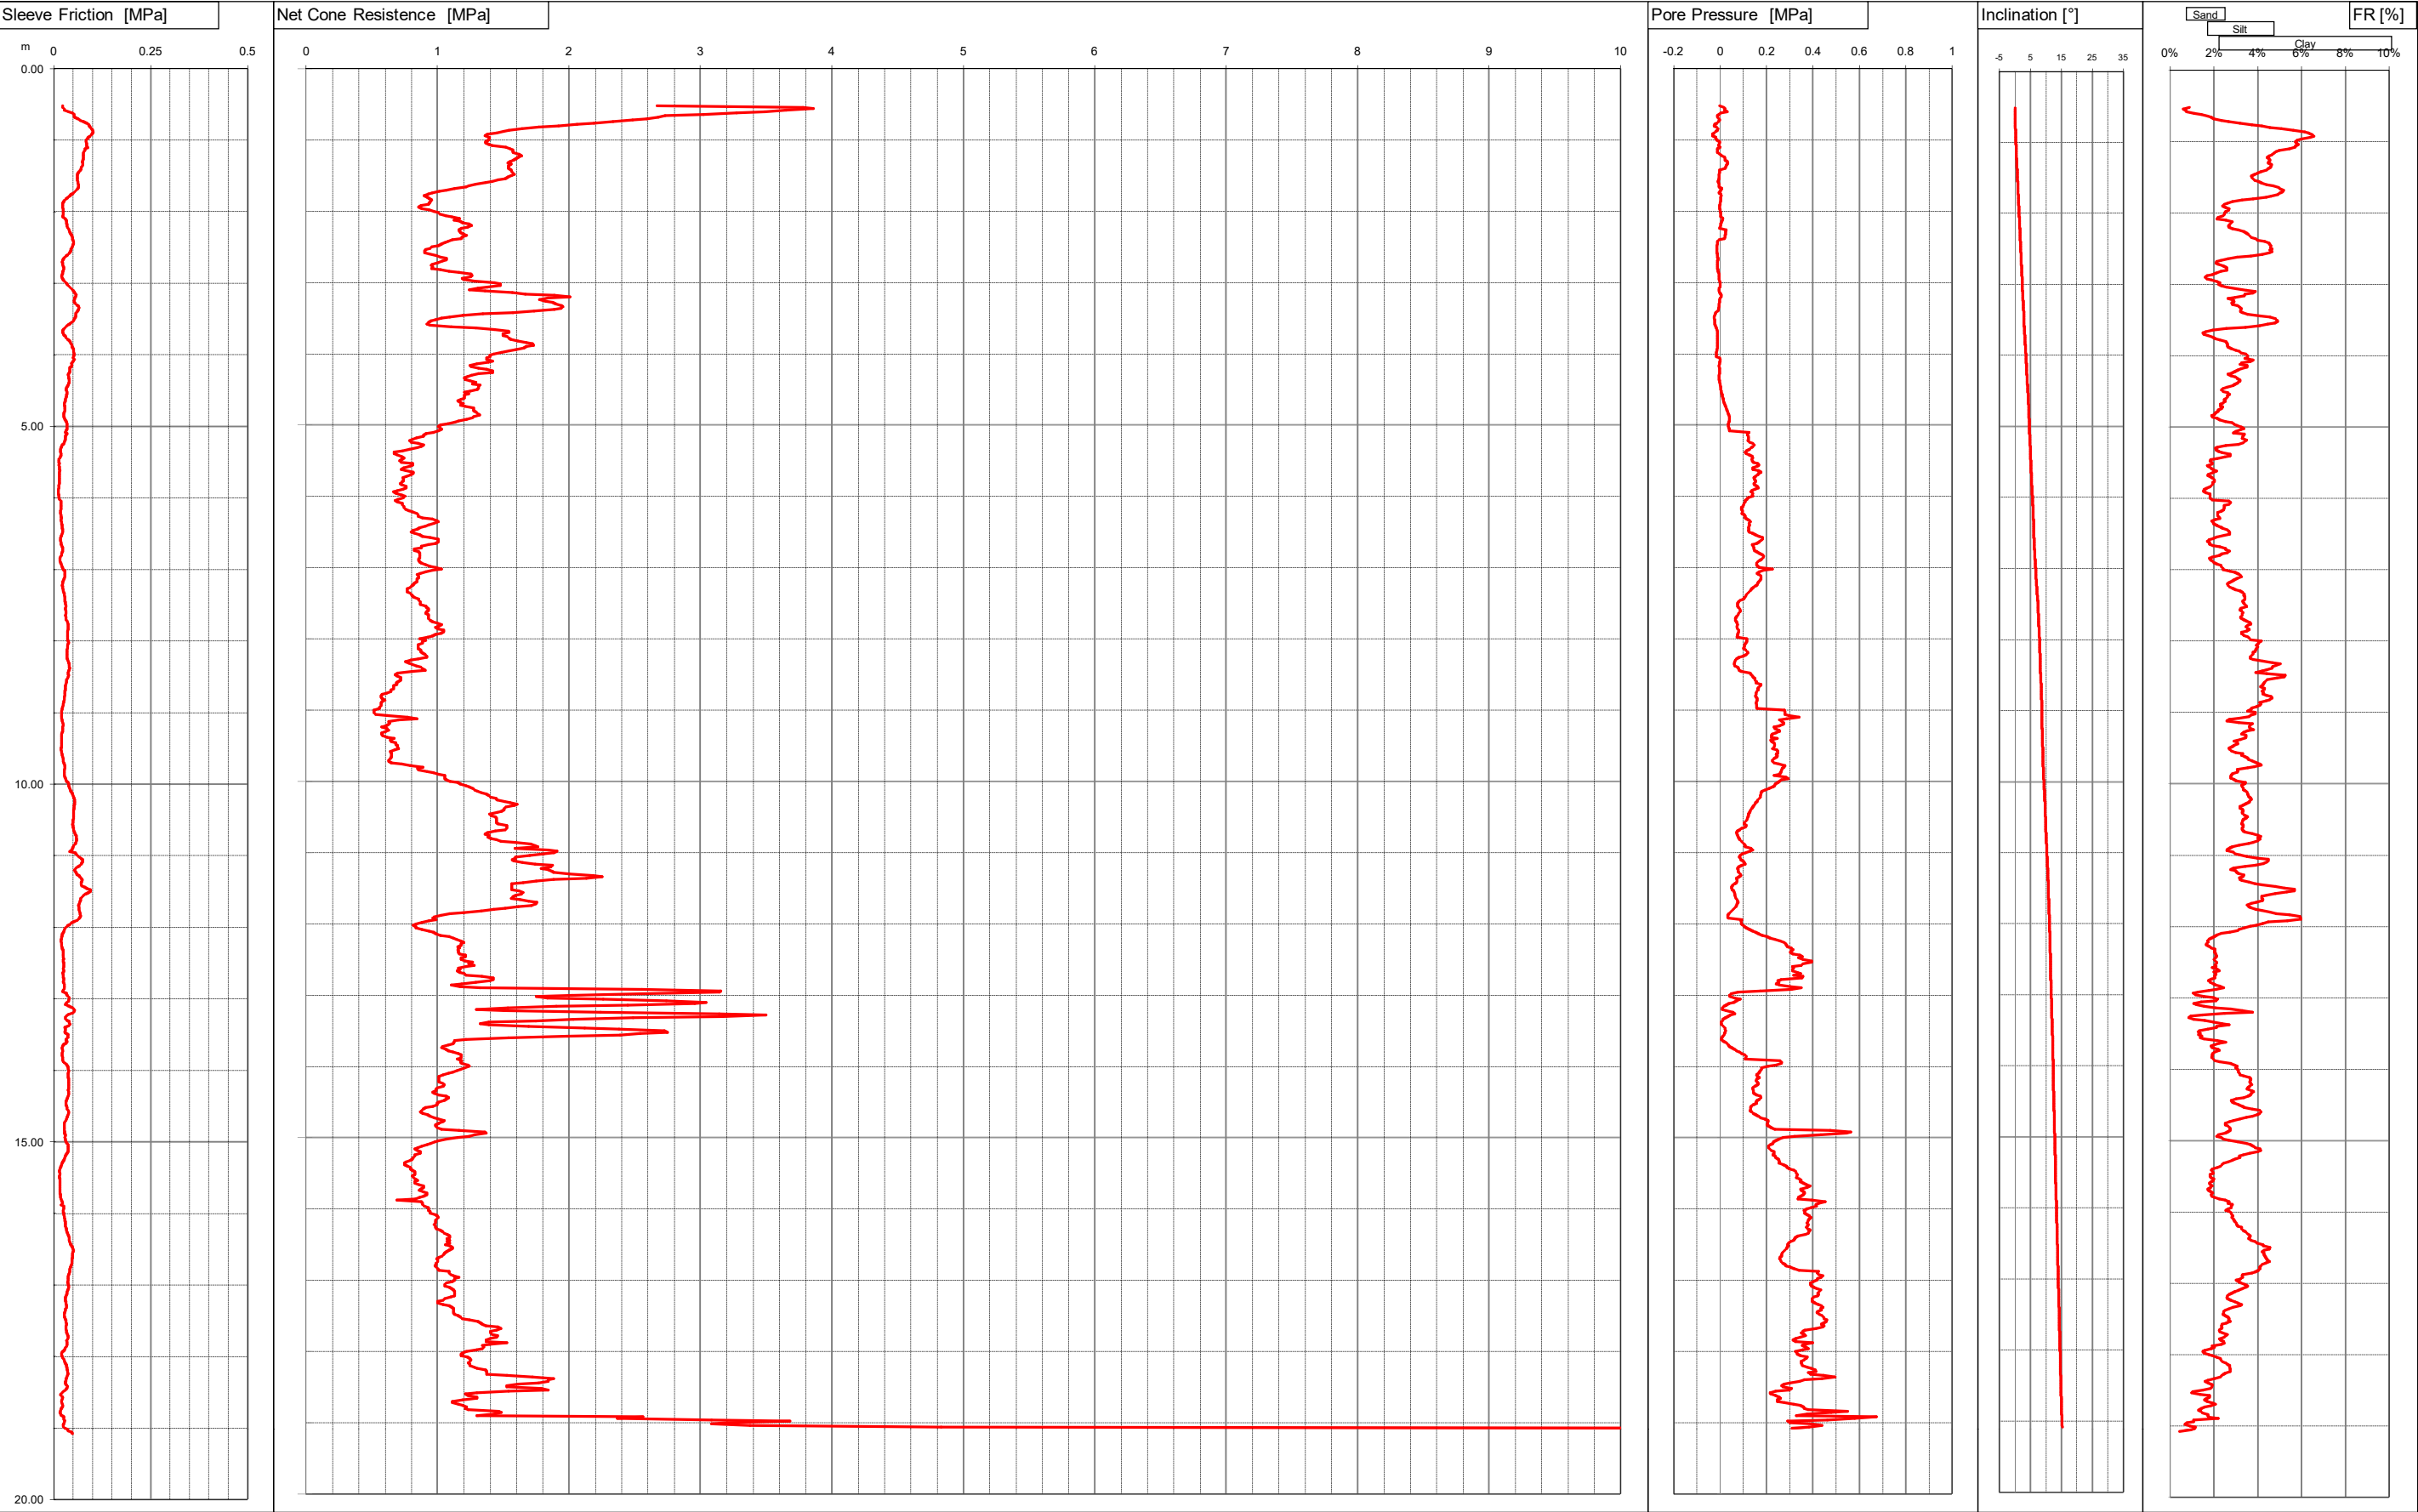


Committente DR.MASOTTI
Località COGNENTO\BAGGIOVARA
Cantiere VIA CANALE DI CORLO
Operatore Dr.Stanzani
Prova nr. CPTU10 Cert. N. 327/15
Data 18\5\15 Emesso il 18/05/2015
Falda ml
Preforo 0.80 m. p.c.



Via Austria, 24 - 41100 MODENA (MO) - ITALY
Telefono +39 059 313999
Telefax +39 059 454827
Email info@intergeosrl.it




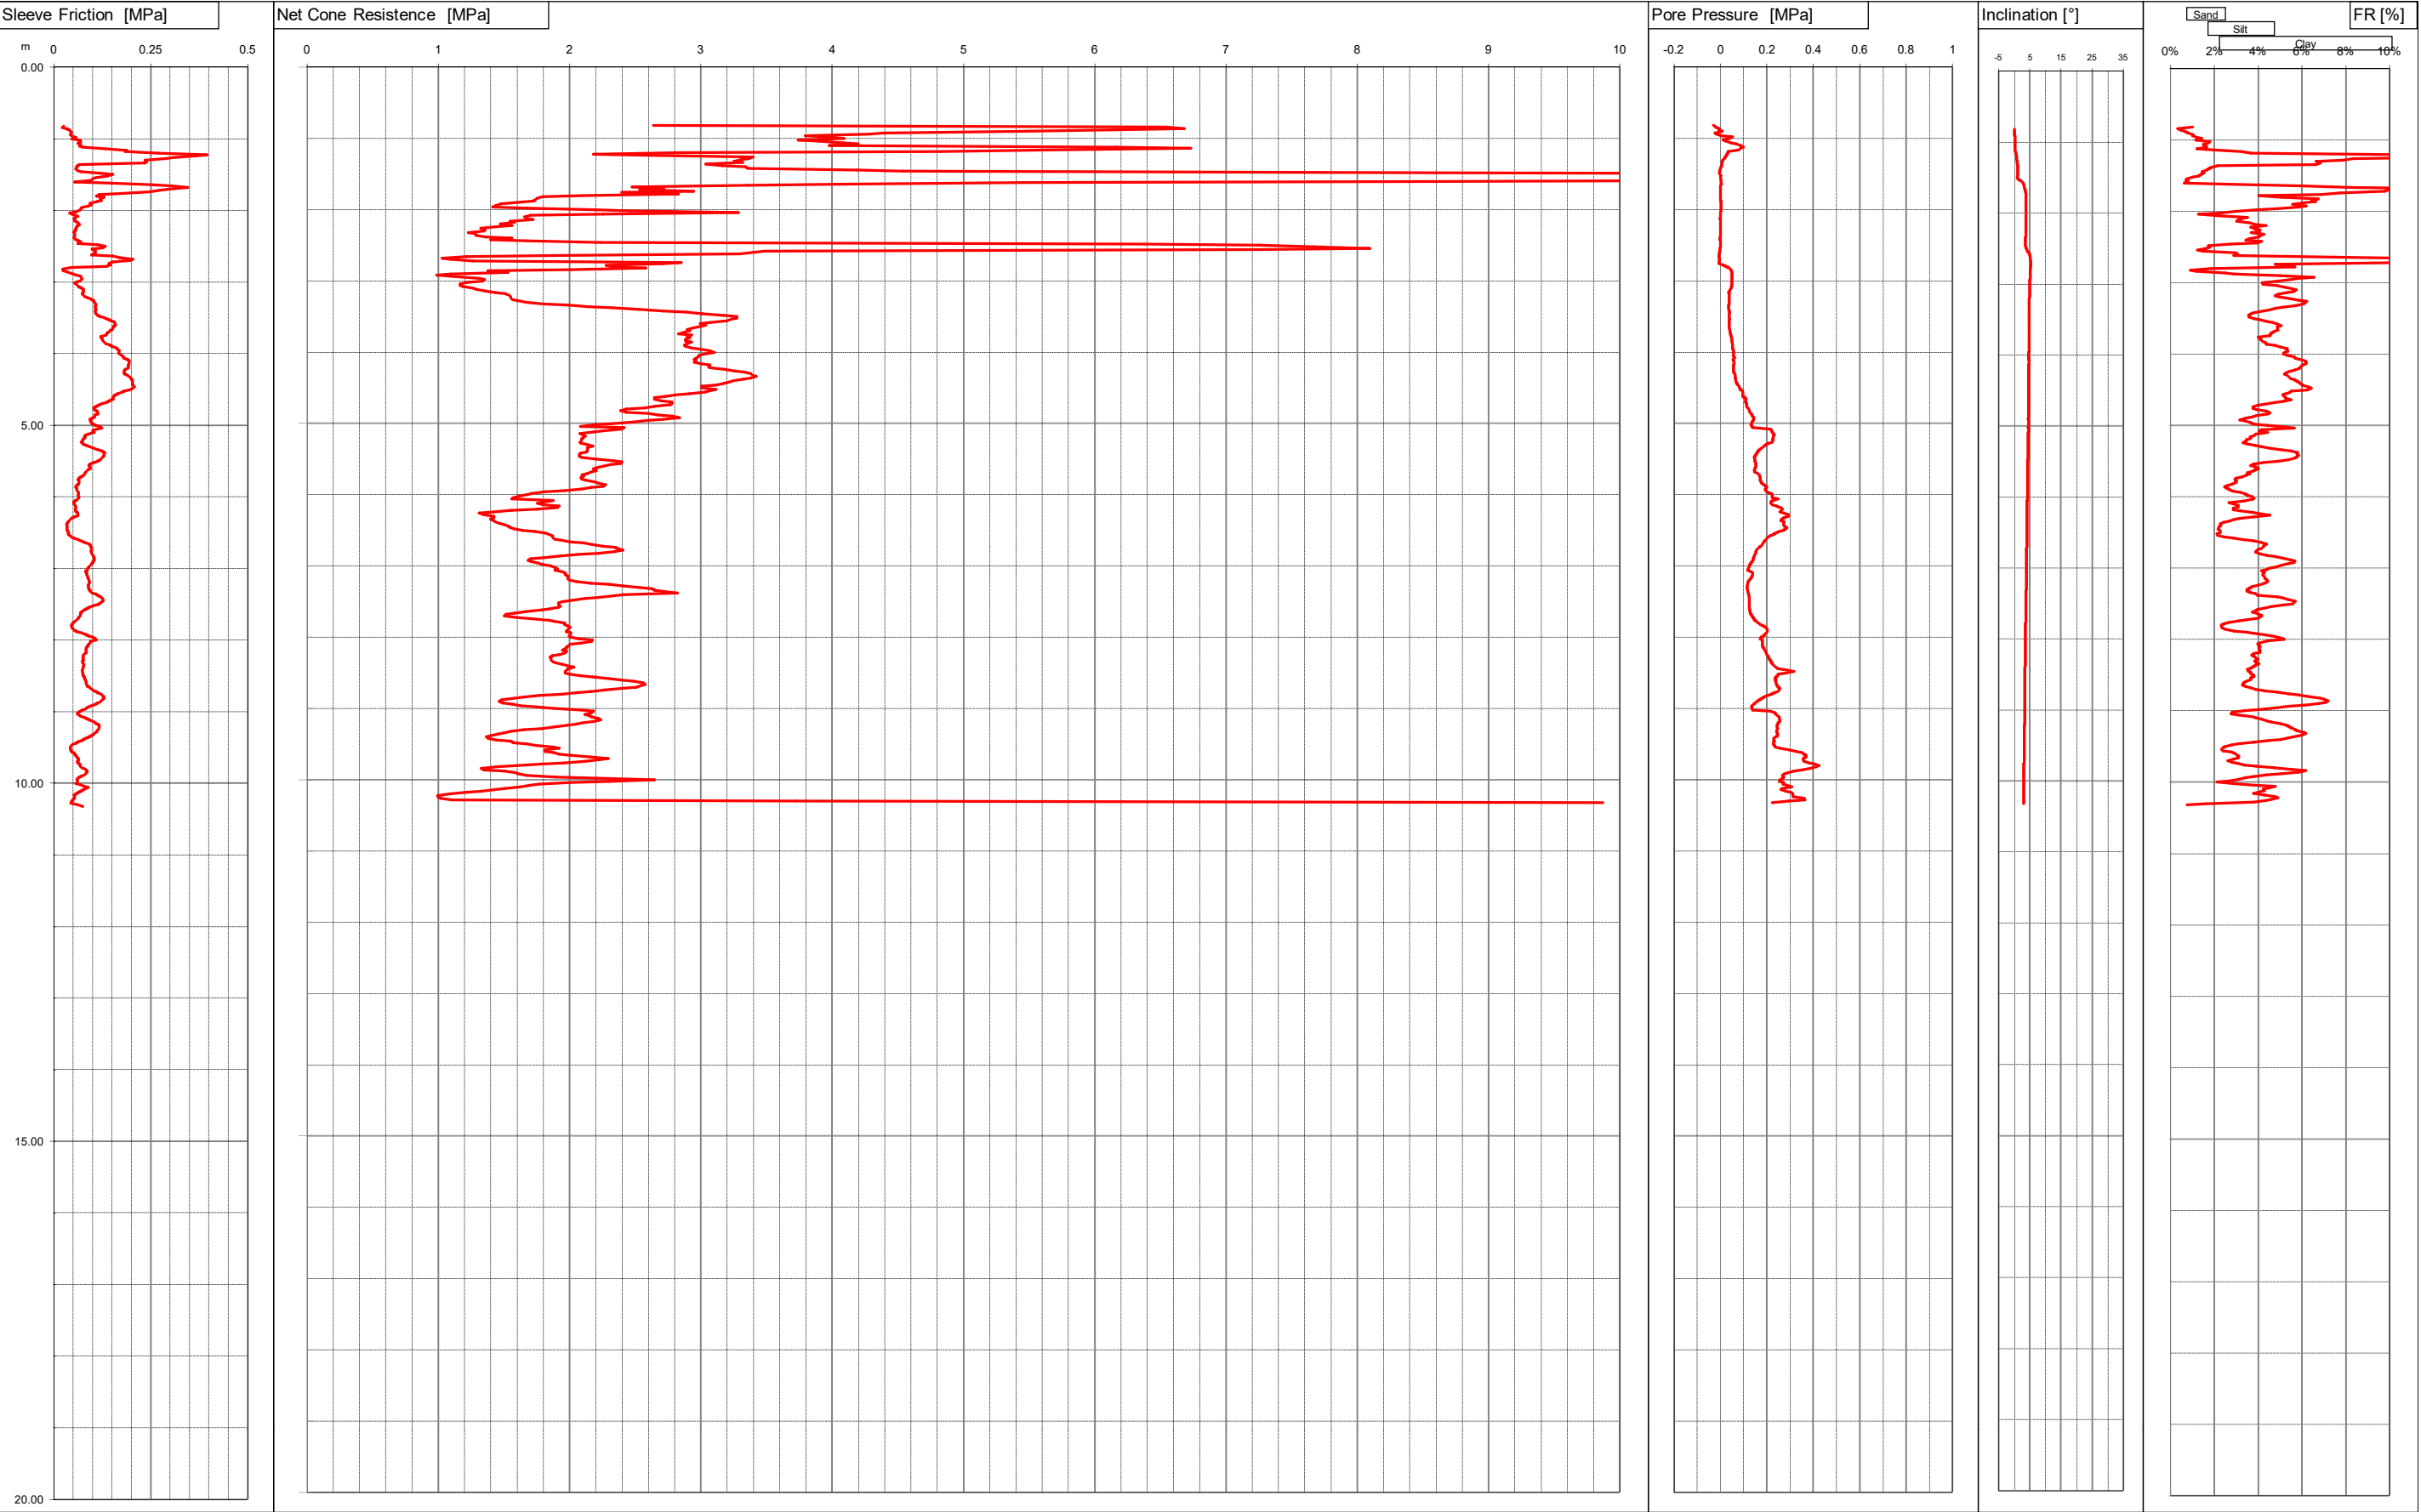

Committente DR MASOTTI
Località VILLANOVA - MO -
Cantiere STRADA SECCHIA
Operatore Dr.Stanzani
Prova nr. CPTU11 Cert. N. 313/15
Data 14\5\15 Emesso il 14/05/2015
Falda 1.20 ml
Preforo 0.50 m. p.c.




Via Austria, 24 - 41100 MODENA (MO) - ITALY
Telefono +39 059 313999
Telefax +39 059 454827
Email info@intergeosrl.it

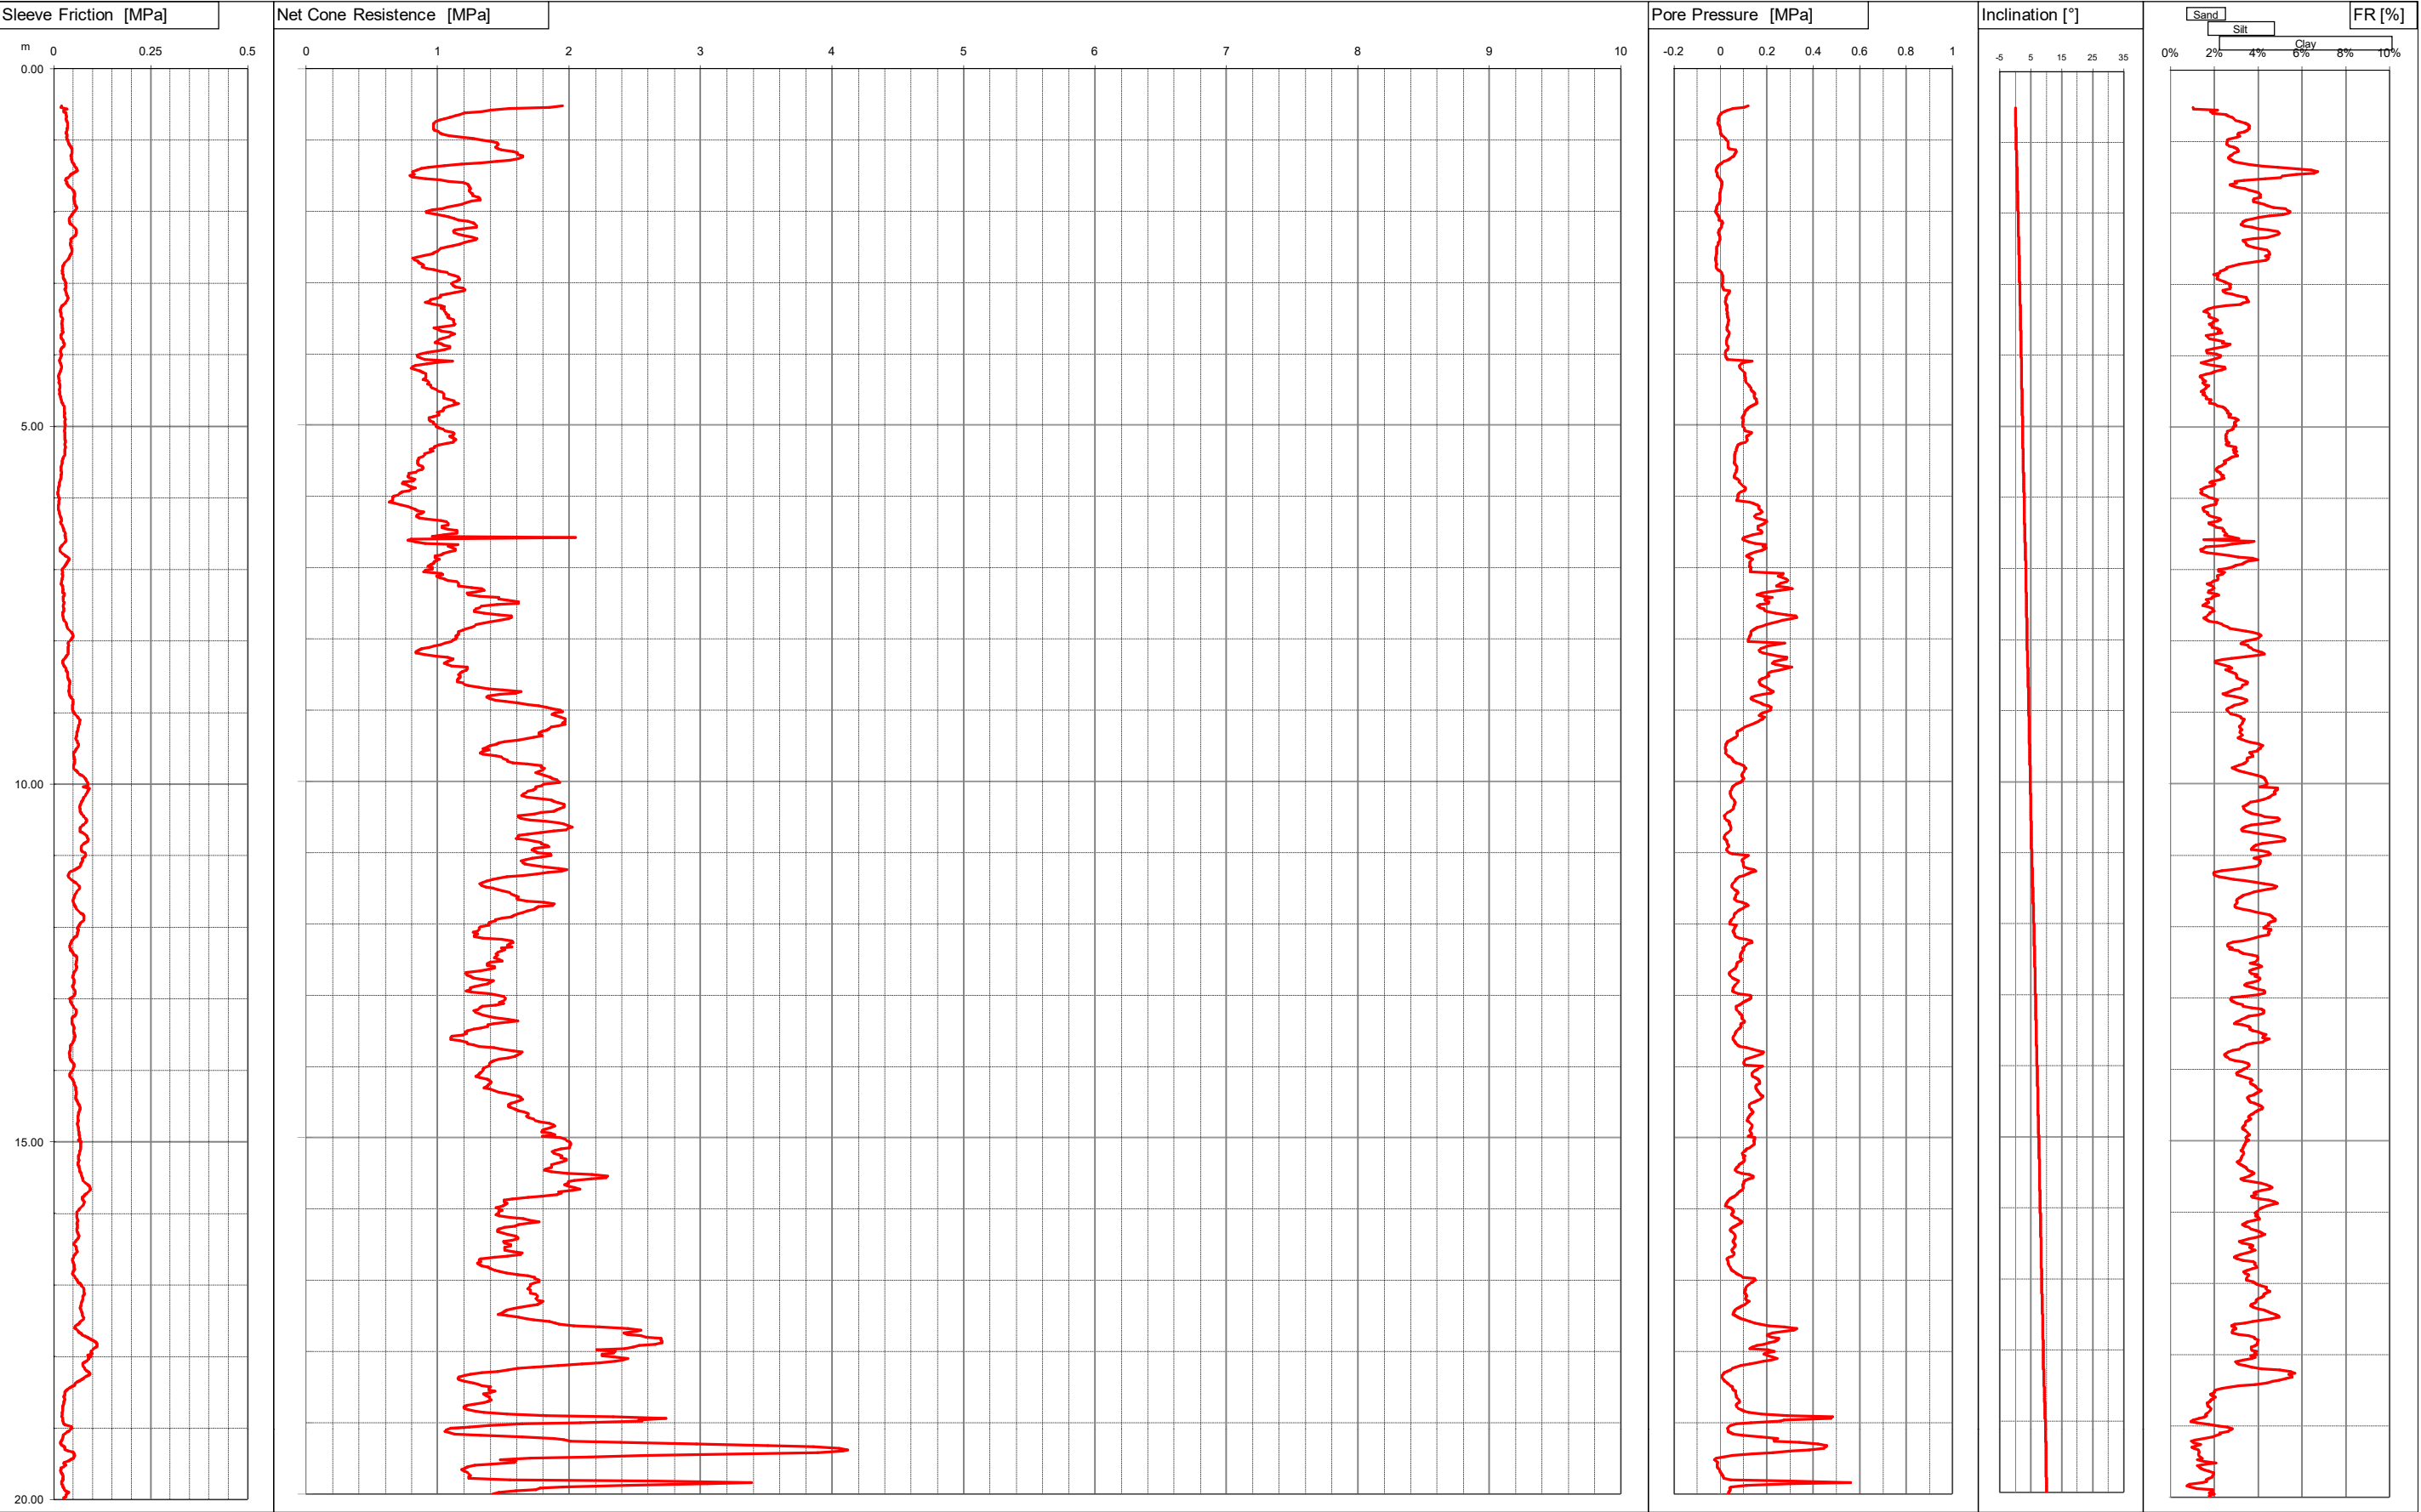

Committente DR.MASOTTI
Località VILLANOVA - MO -
Cantiere VIA VIAZZA
Operatore Dr.Stanzani
Prova nr. CPTU12 Cert. N. 314/15
Data 14\5\15 Emesso il 14/05/2015
Falda 1.30 ml
Preforo 0.50 m. p.c.




Via Austria, 24 - 41100 MODENA (MO) - ITALY
Telefono +39 059 313999
Telefax +39 059 454827
Email info@intergeosrl.it

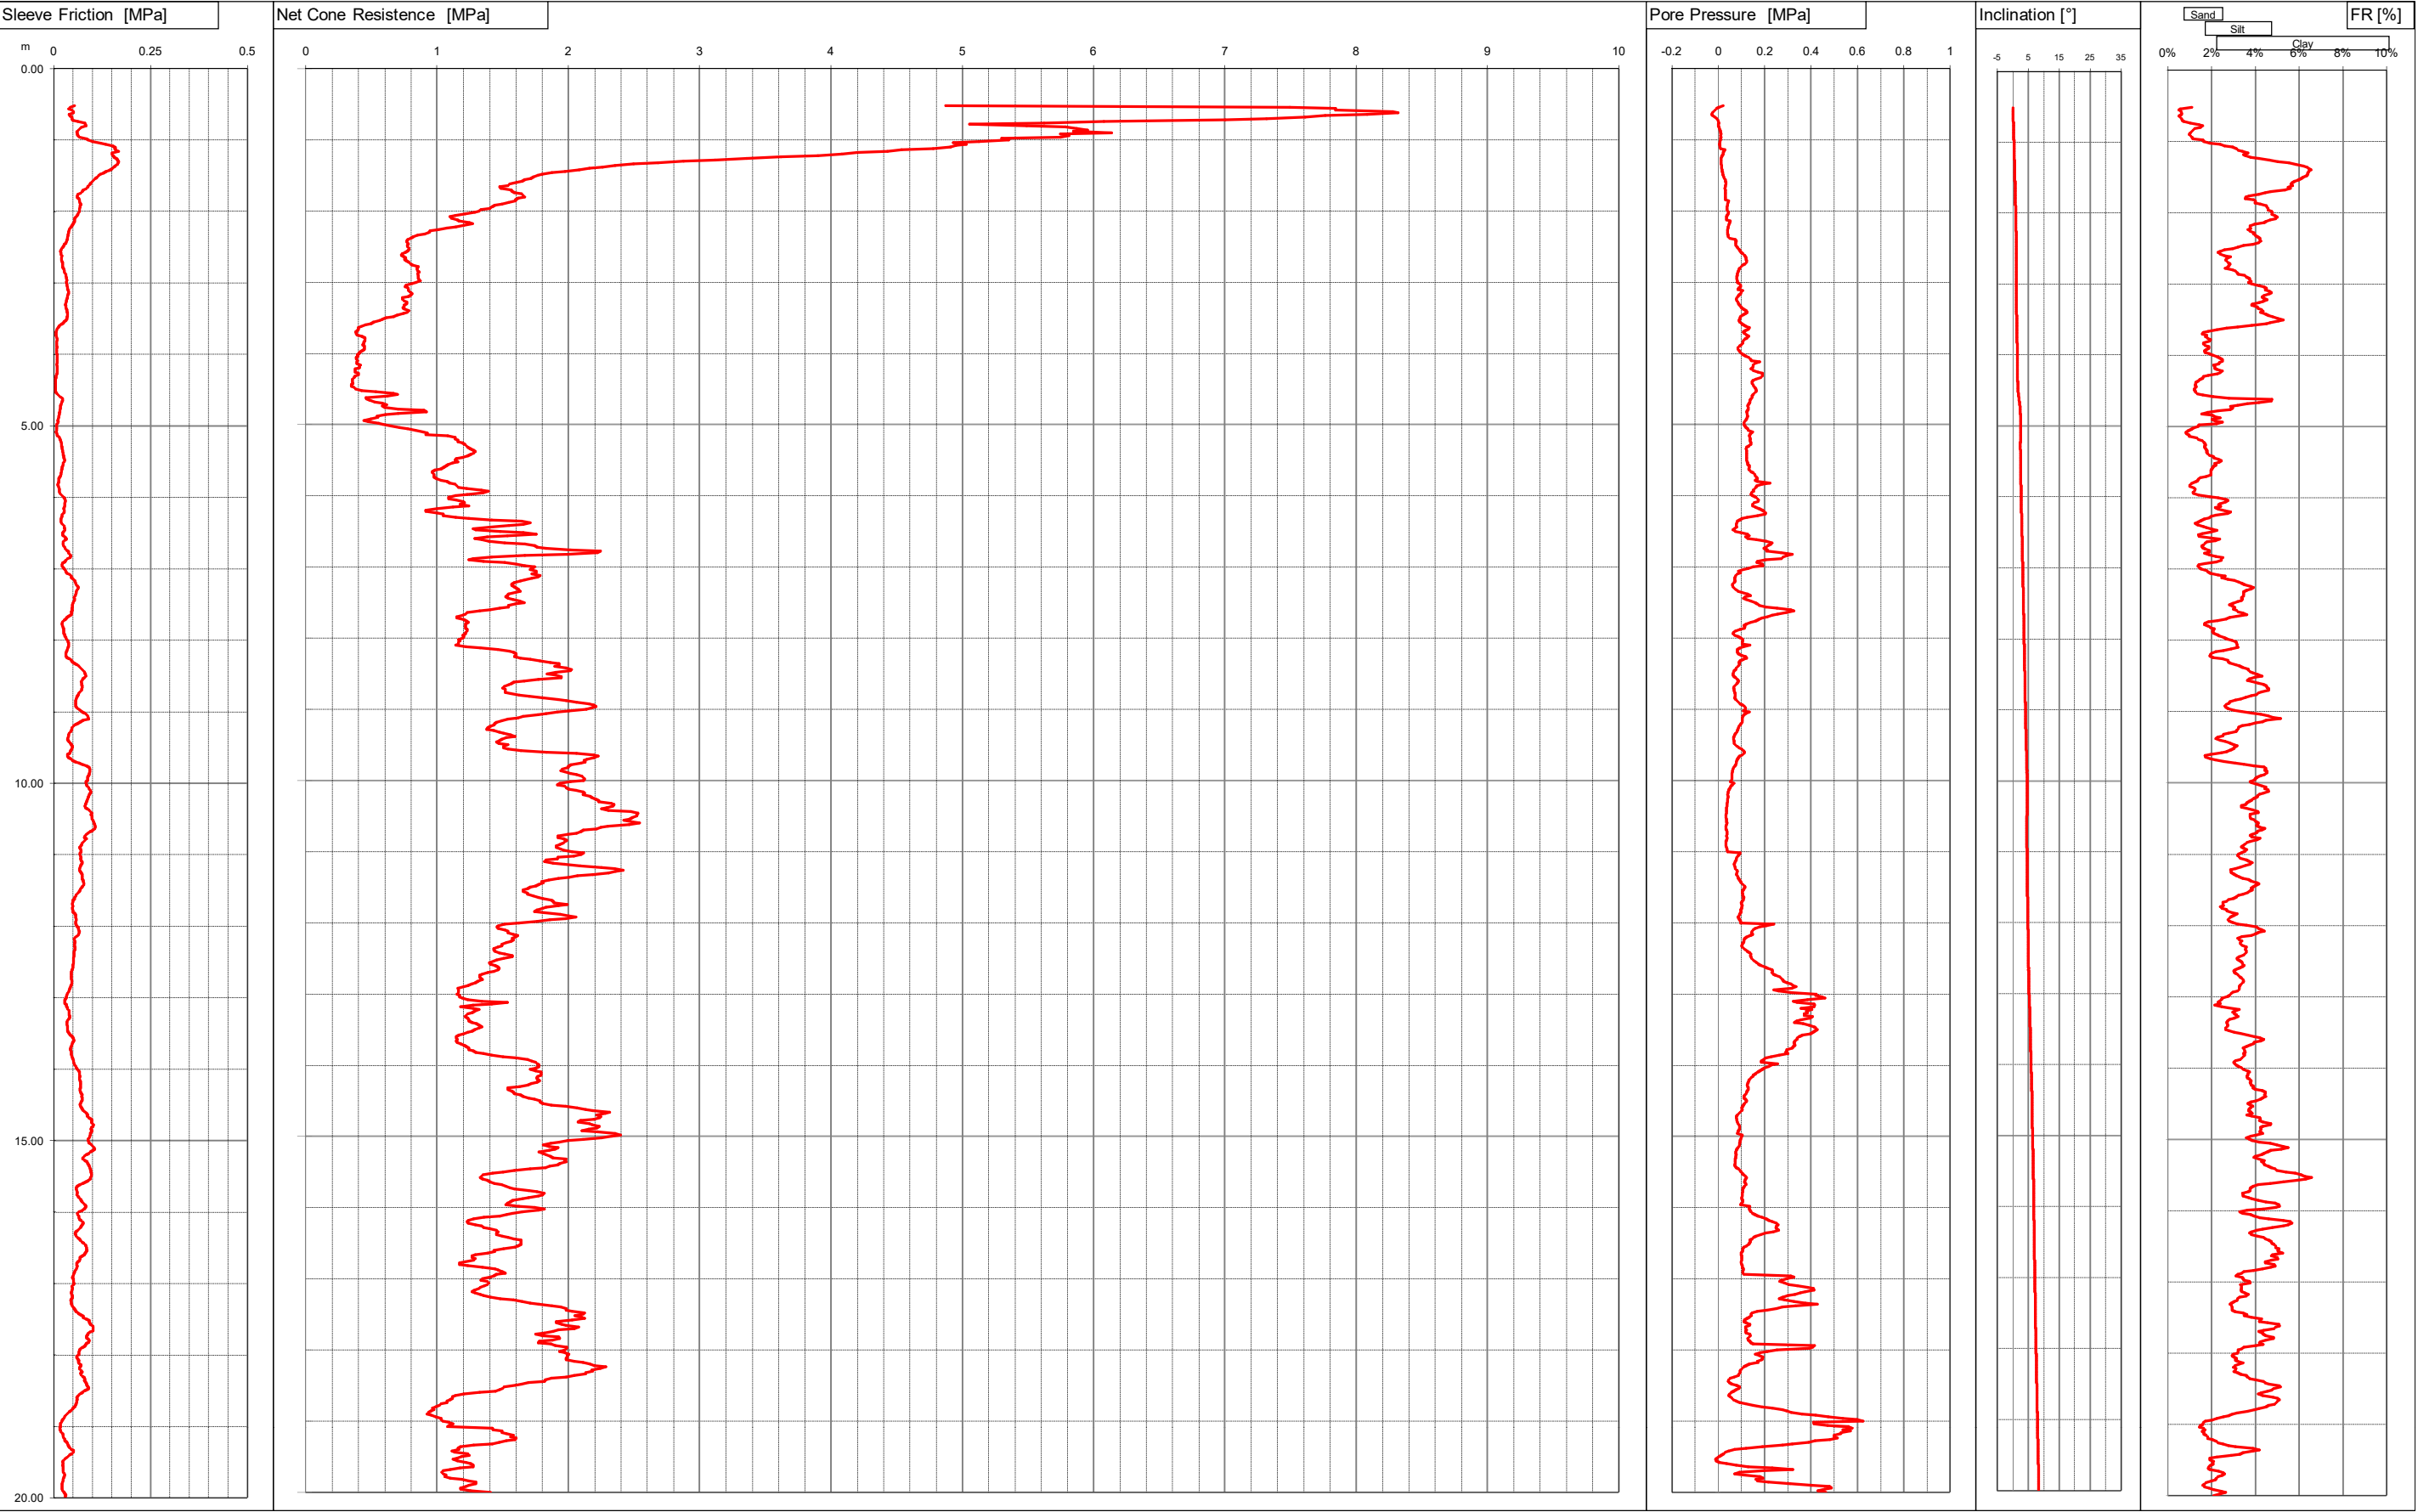

Committente DR.MASOTTI
Località VILLANOVA - MO -
Cantiere VIA VIAZZA
Operatore Dr.Stanzani
Prova nr. CPTU13 Cert. N. 315/15
Data 14/5/15 Emesso il 14/05/2015
Falda ml
Preforo 0.50 m. p.c.




Via Austria, 24 - 41100 MODENA (MO) - ITALY
Telefono +39 059 313999
Telefax +39 059 454827
Email info@intergeosrl.it

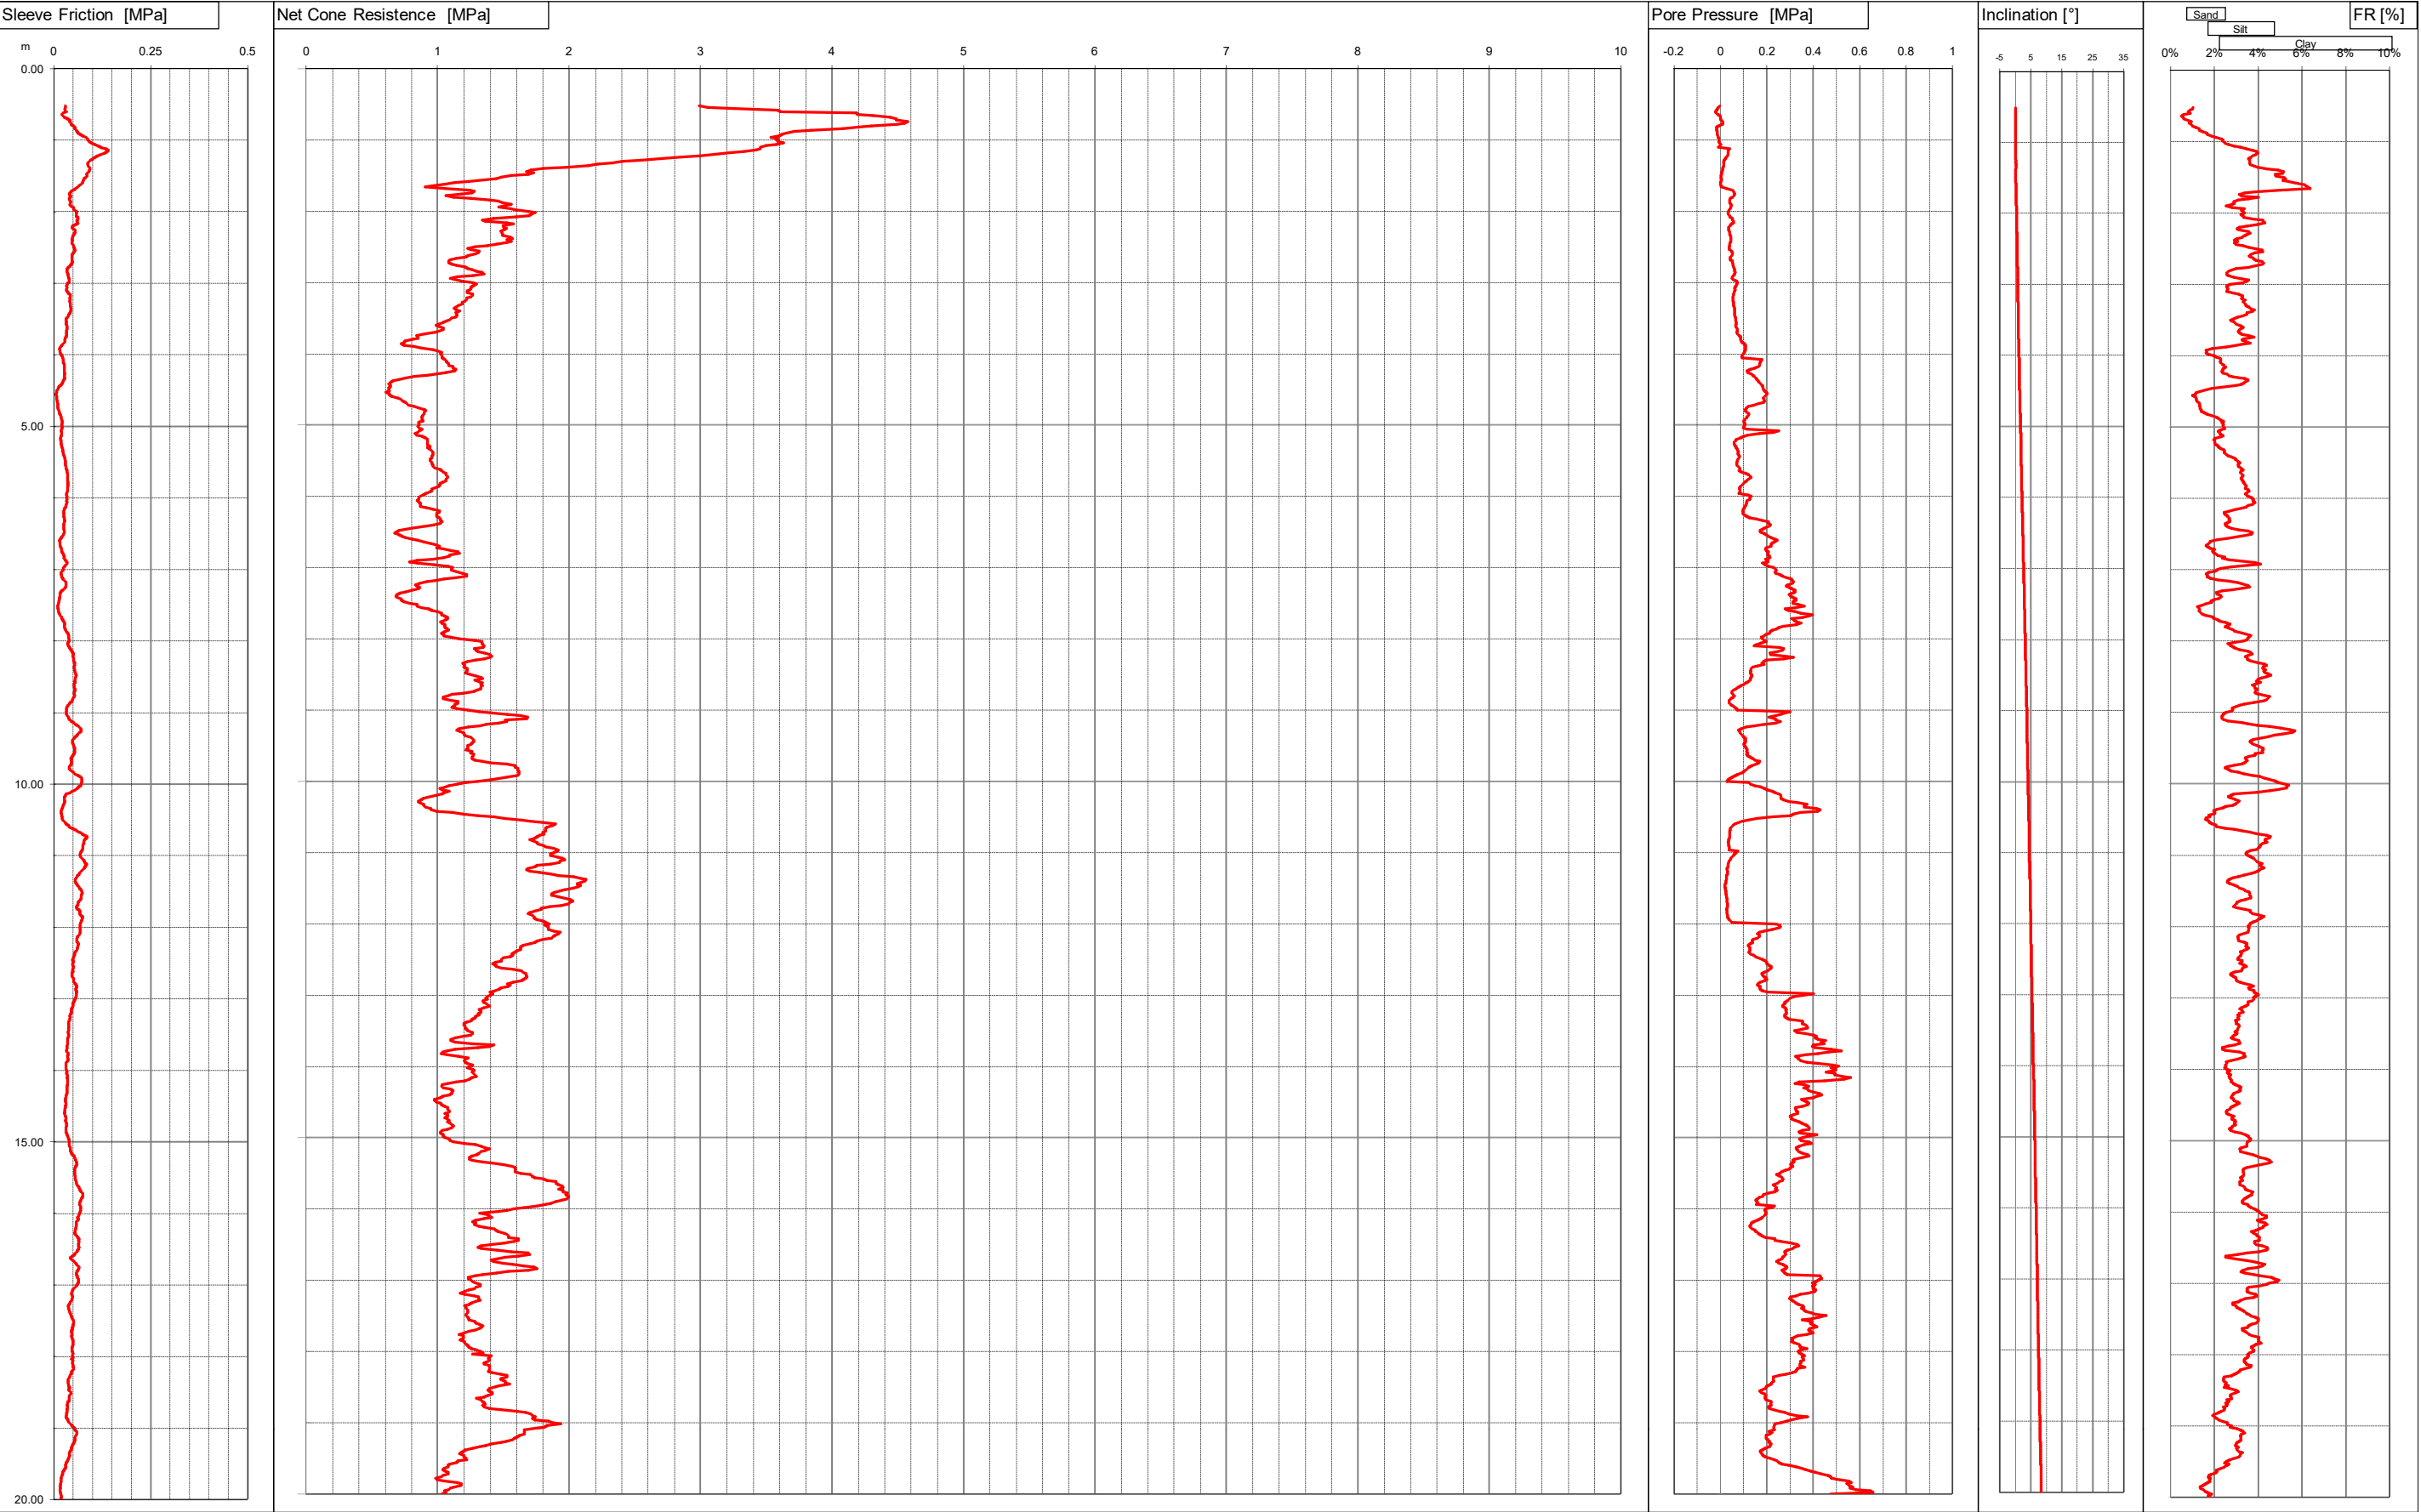

Committente DR.MASOTTI
Località FRETO - MO -
Cantiere STRADA NUOVA DI FRETO
Operatore DR. STANZANI
Prova nr. CPTU14 Cert. N. 318/15
Data 15/5/15 Emesso il 15/05/2015
Falda 1.60 ml
Preforo 0.50 m. p.c.




Via Austria, 24 - 41100 MODENA (MO) - ITALY
Telefono +39 059 313999
Telefax +39 059 454827
Email info@intergeosrl.it

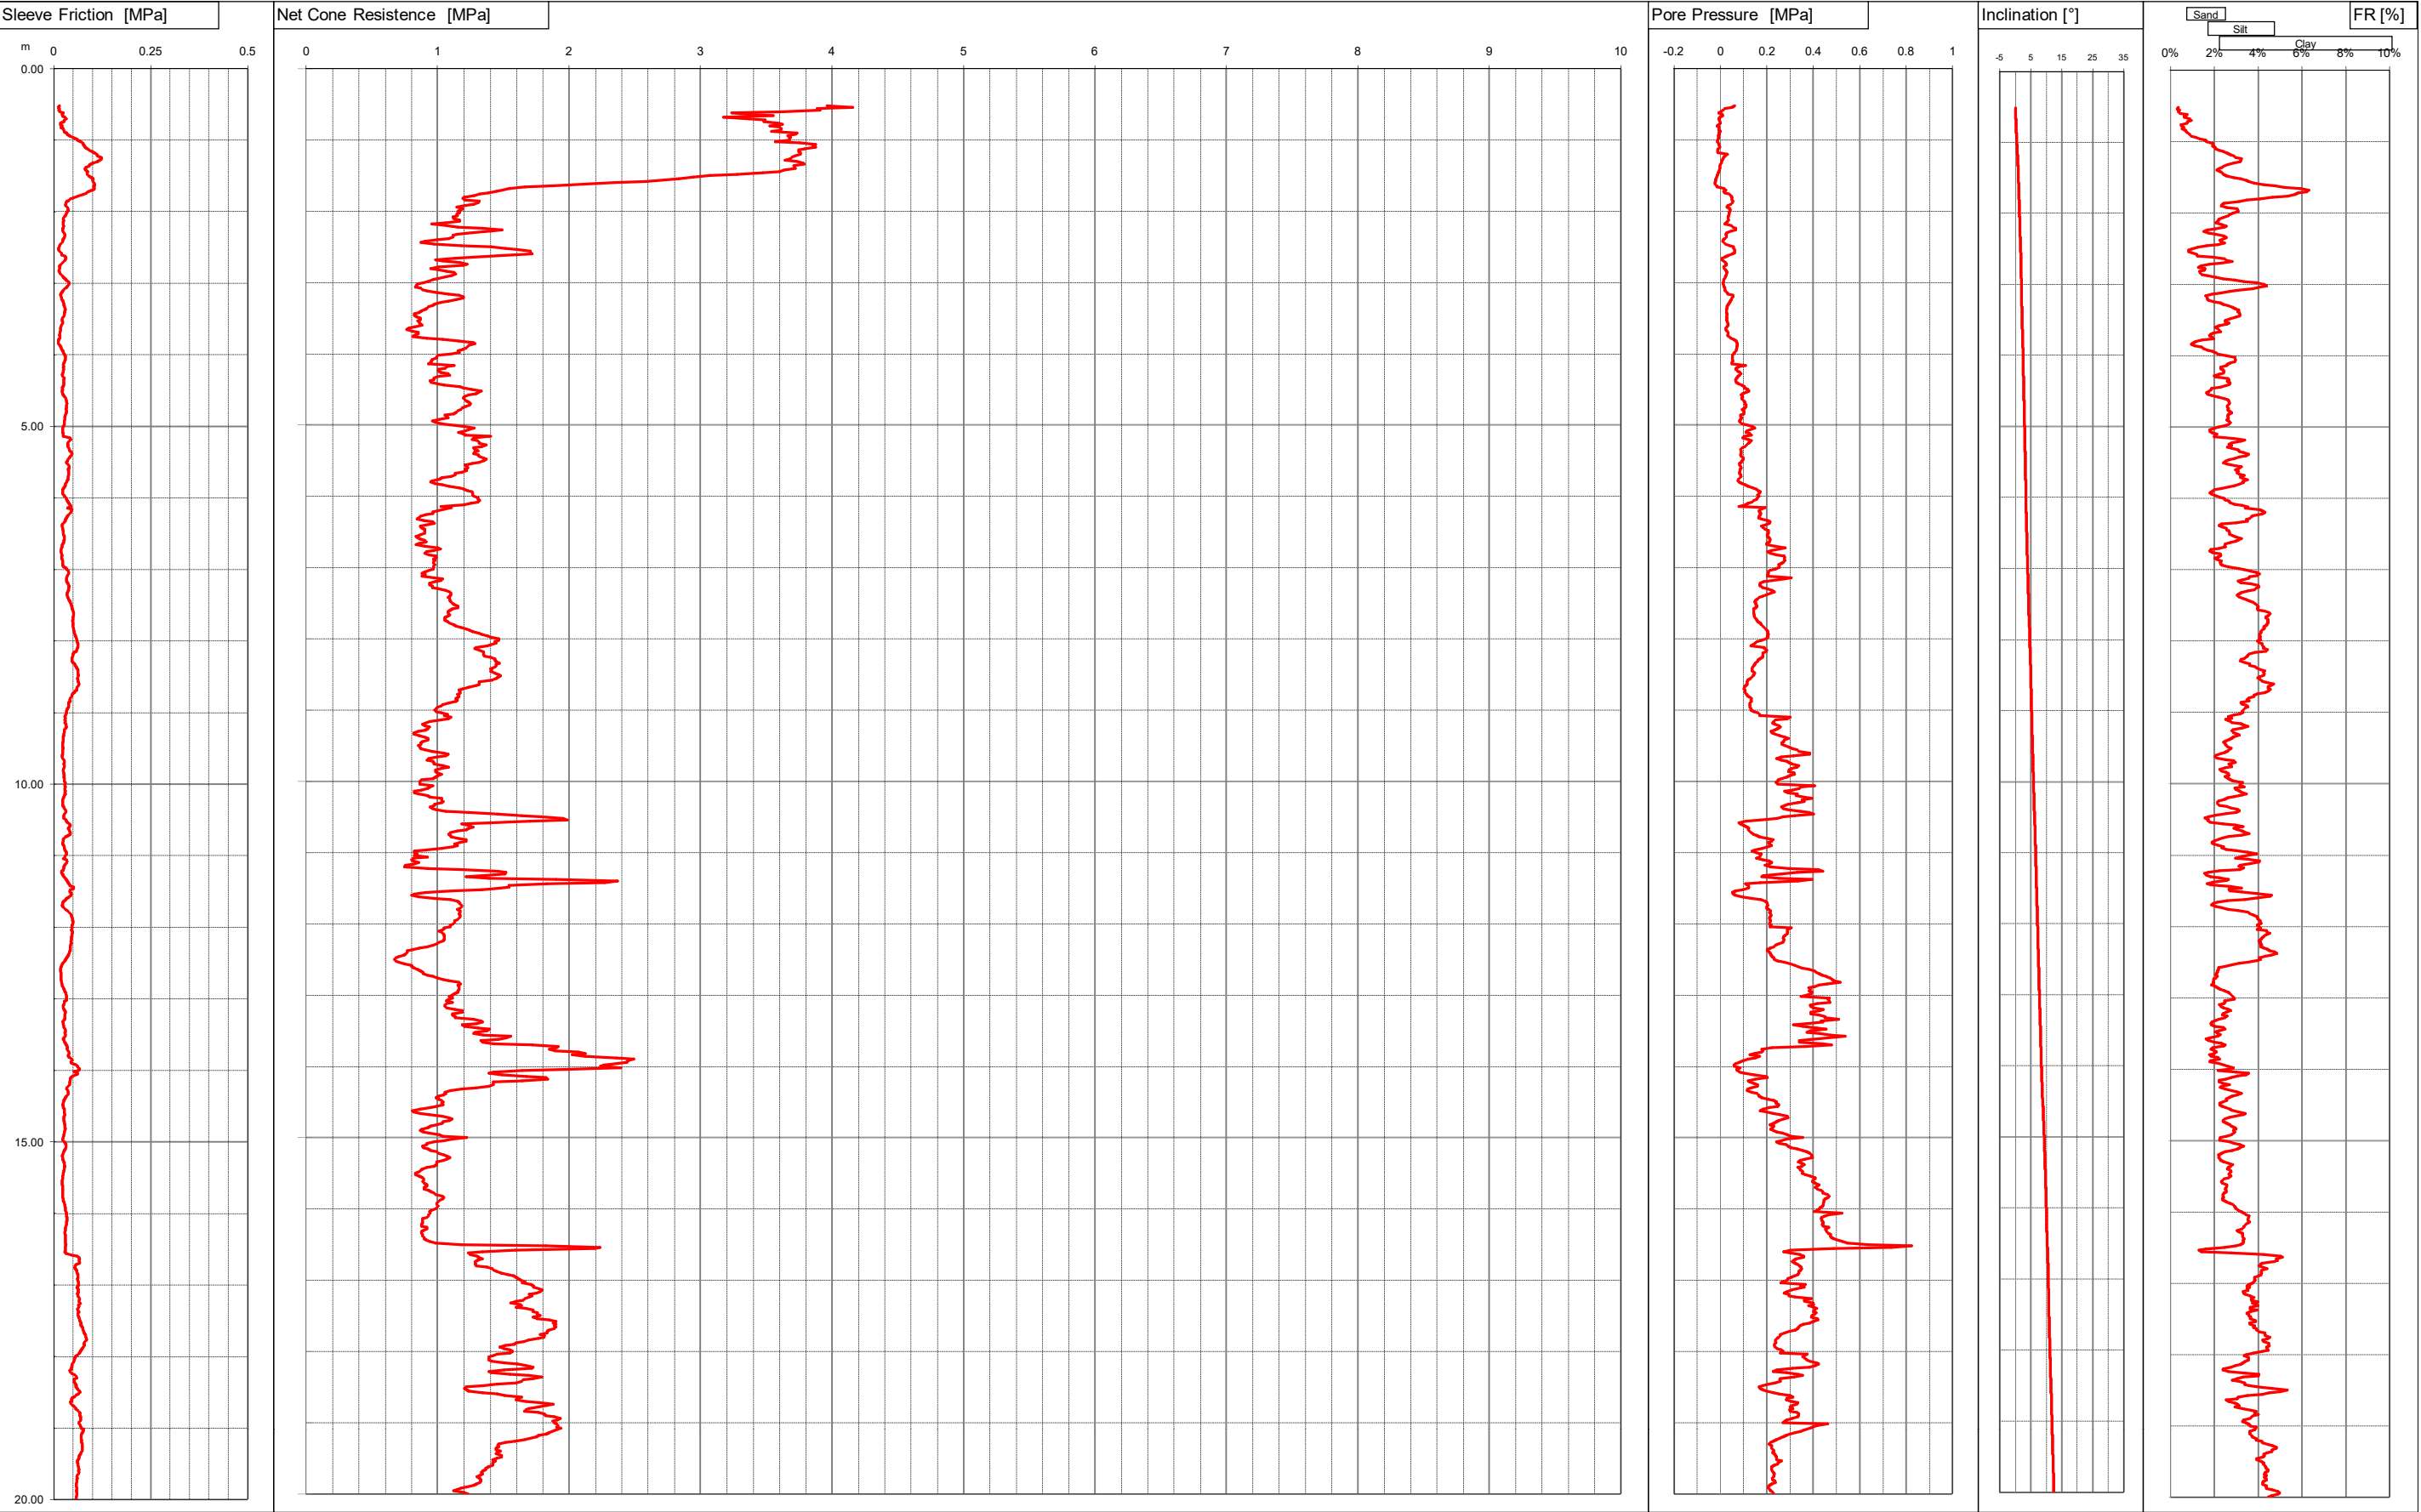

Committente DR.MASOTTI
Località VILLANOVA\ALBARETO
Cantiere STRADA VILLANOVA
Operatore Dr.Stanzani
Prova nr. CPTU15 Cert. N. 316/15
Data 14\5\15 Emesso il 14/05/2015
Falda 1.30 ml
Preforo 0.50 m. p.c.




Via Austria, 24 - 41100 MODENA (MO) - ITALY
Telefono +39 059 313999
Telefax +39 059 454827
Email info@intergeosrl.it

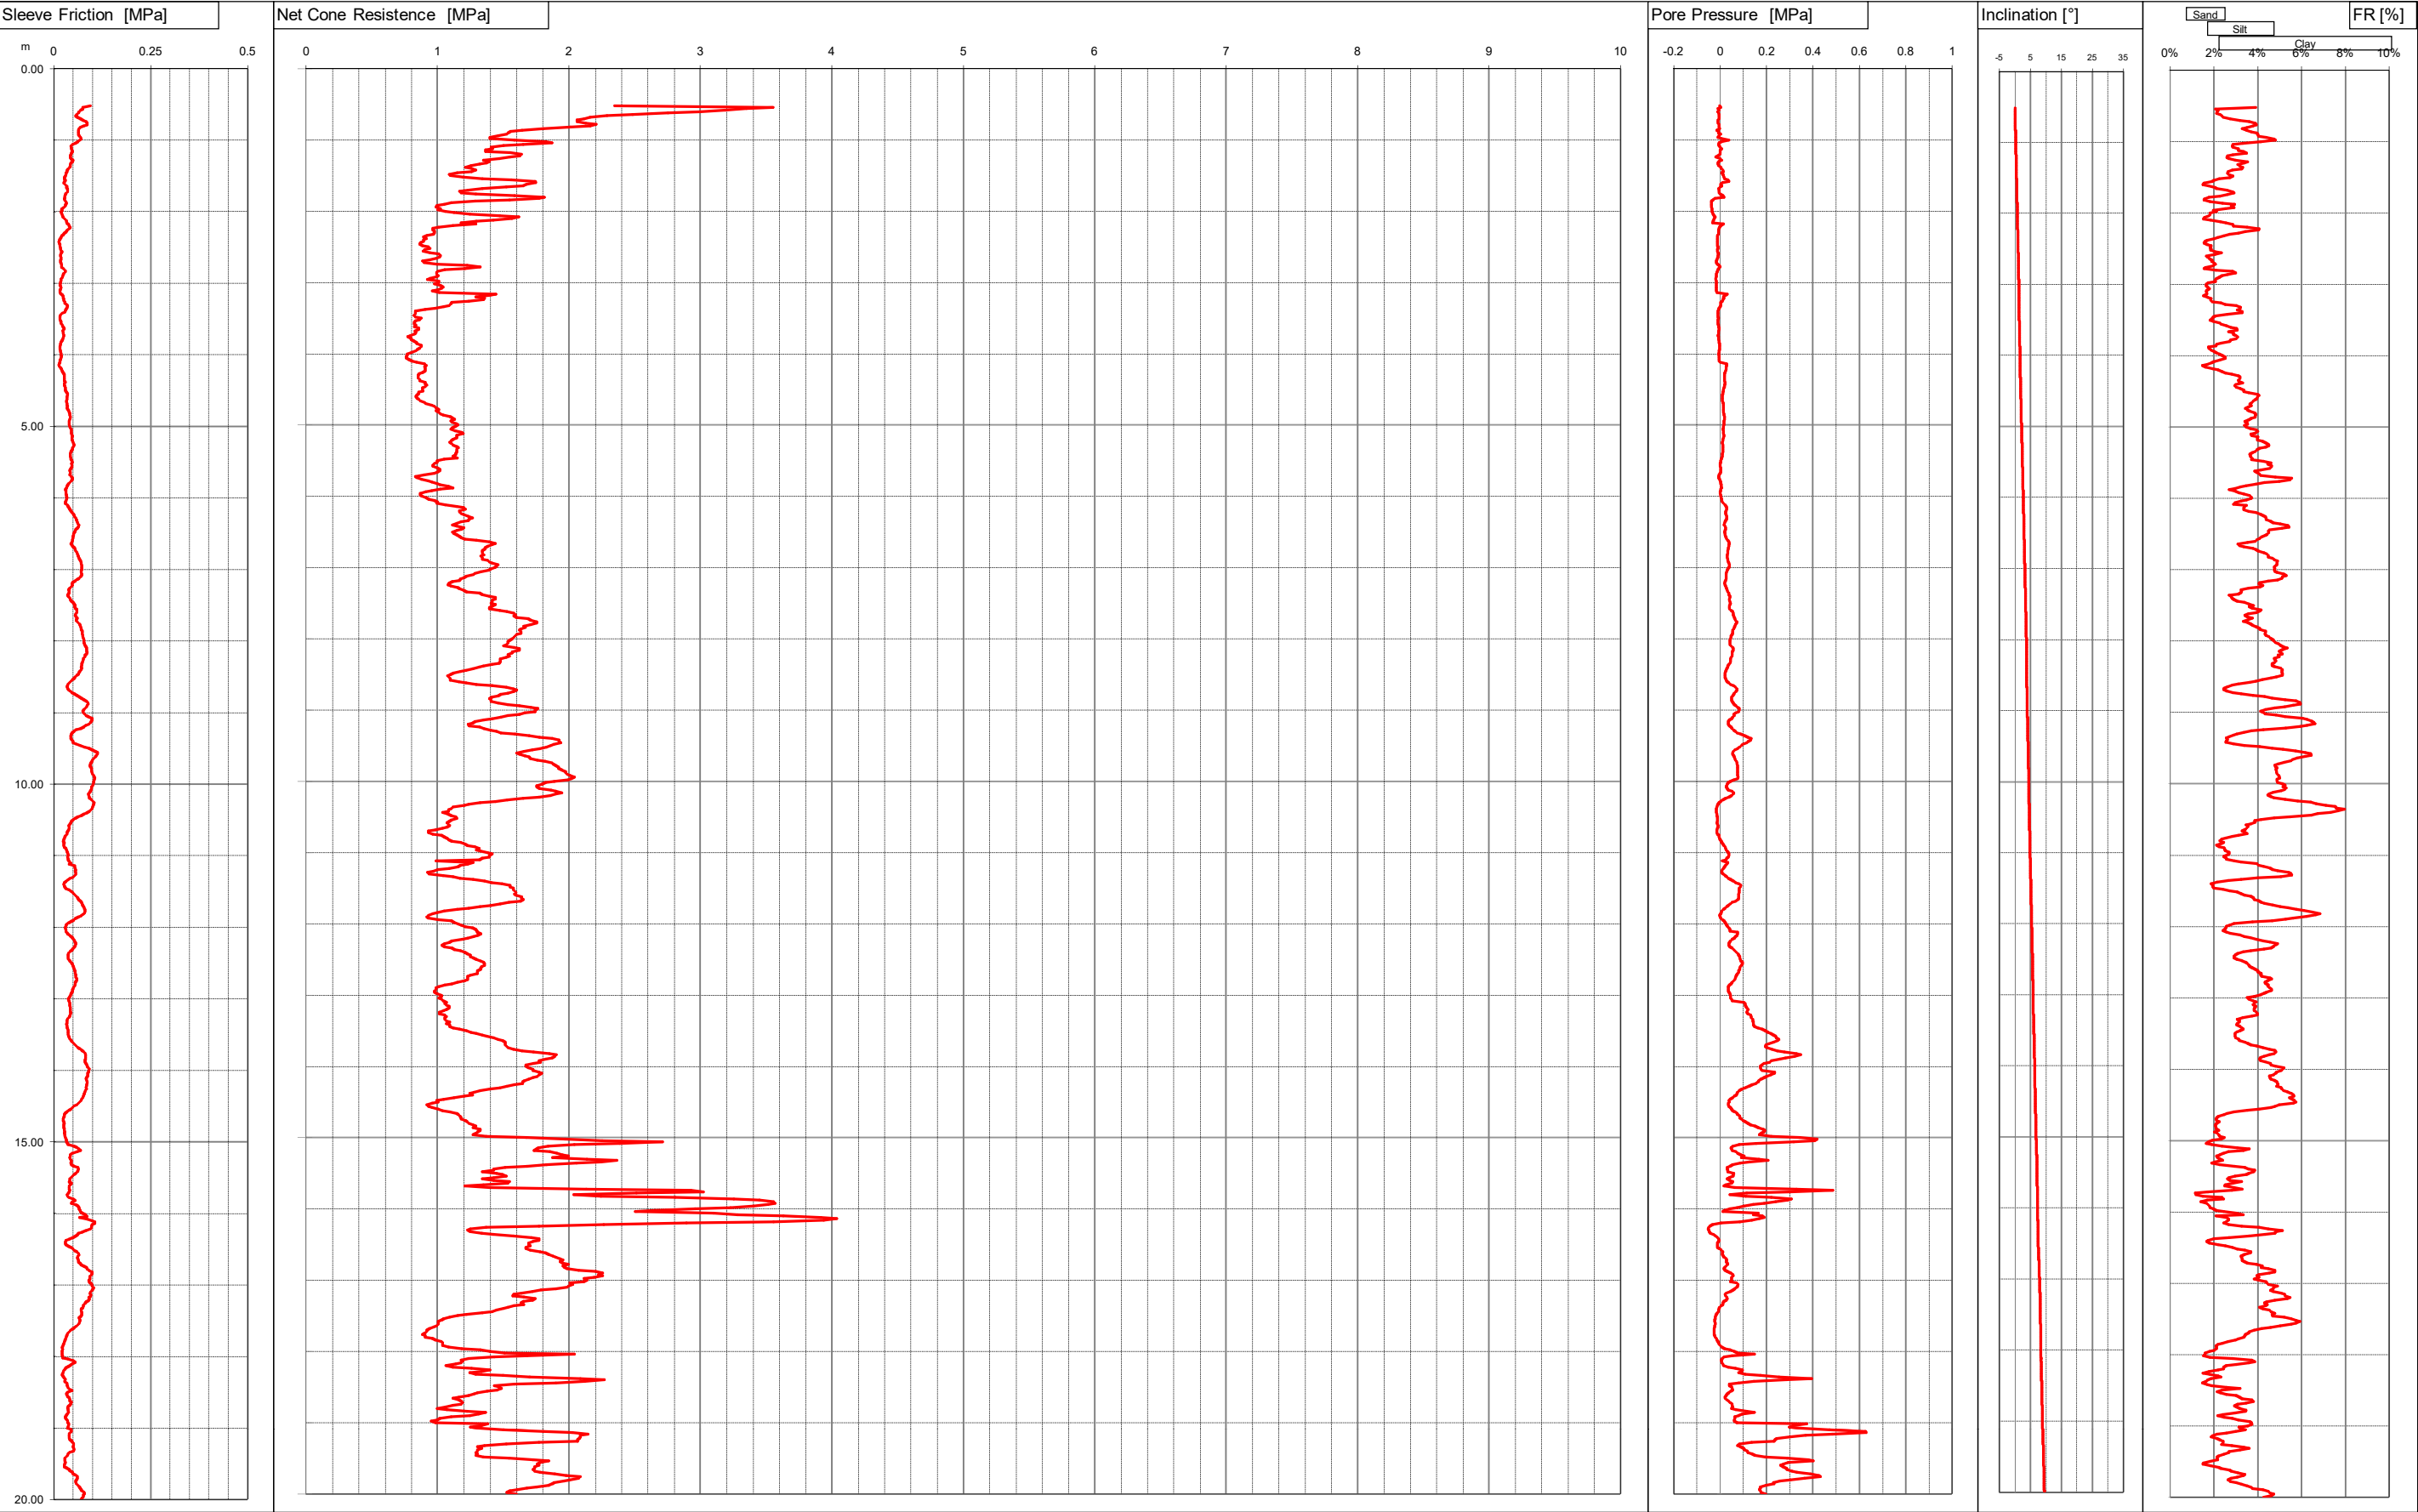

Committente DR.MASOTTI
Località LESIGNANA - MO -
Cantiere STRADELLO BOZZALINI
Operatore DR. STANZANI
Prova nr. CPTU16 Cert. N. 319/15
Data 15\5\15 Emesso il 15/05/2015
Falda 1.20 ml
Preforo 0.50 m. p.c.




Via Austria, 24 - 41100 MODENA (MO) - ITALY
Telefono +39 059 313999
Telefax +39 059 454827
Email info@intergeosrl.it

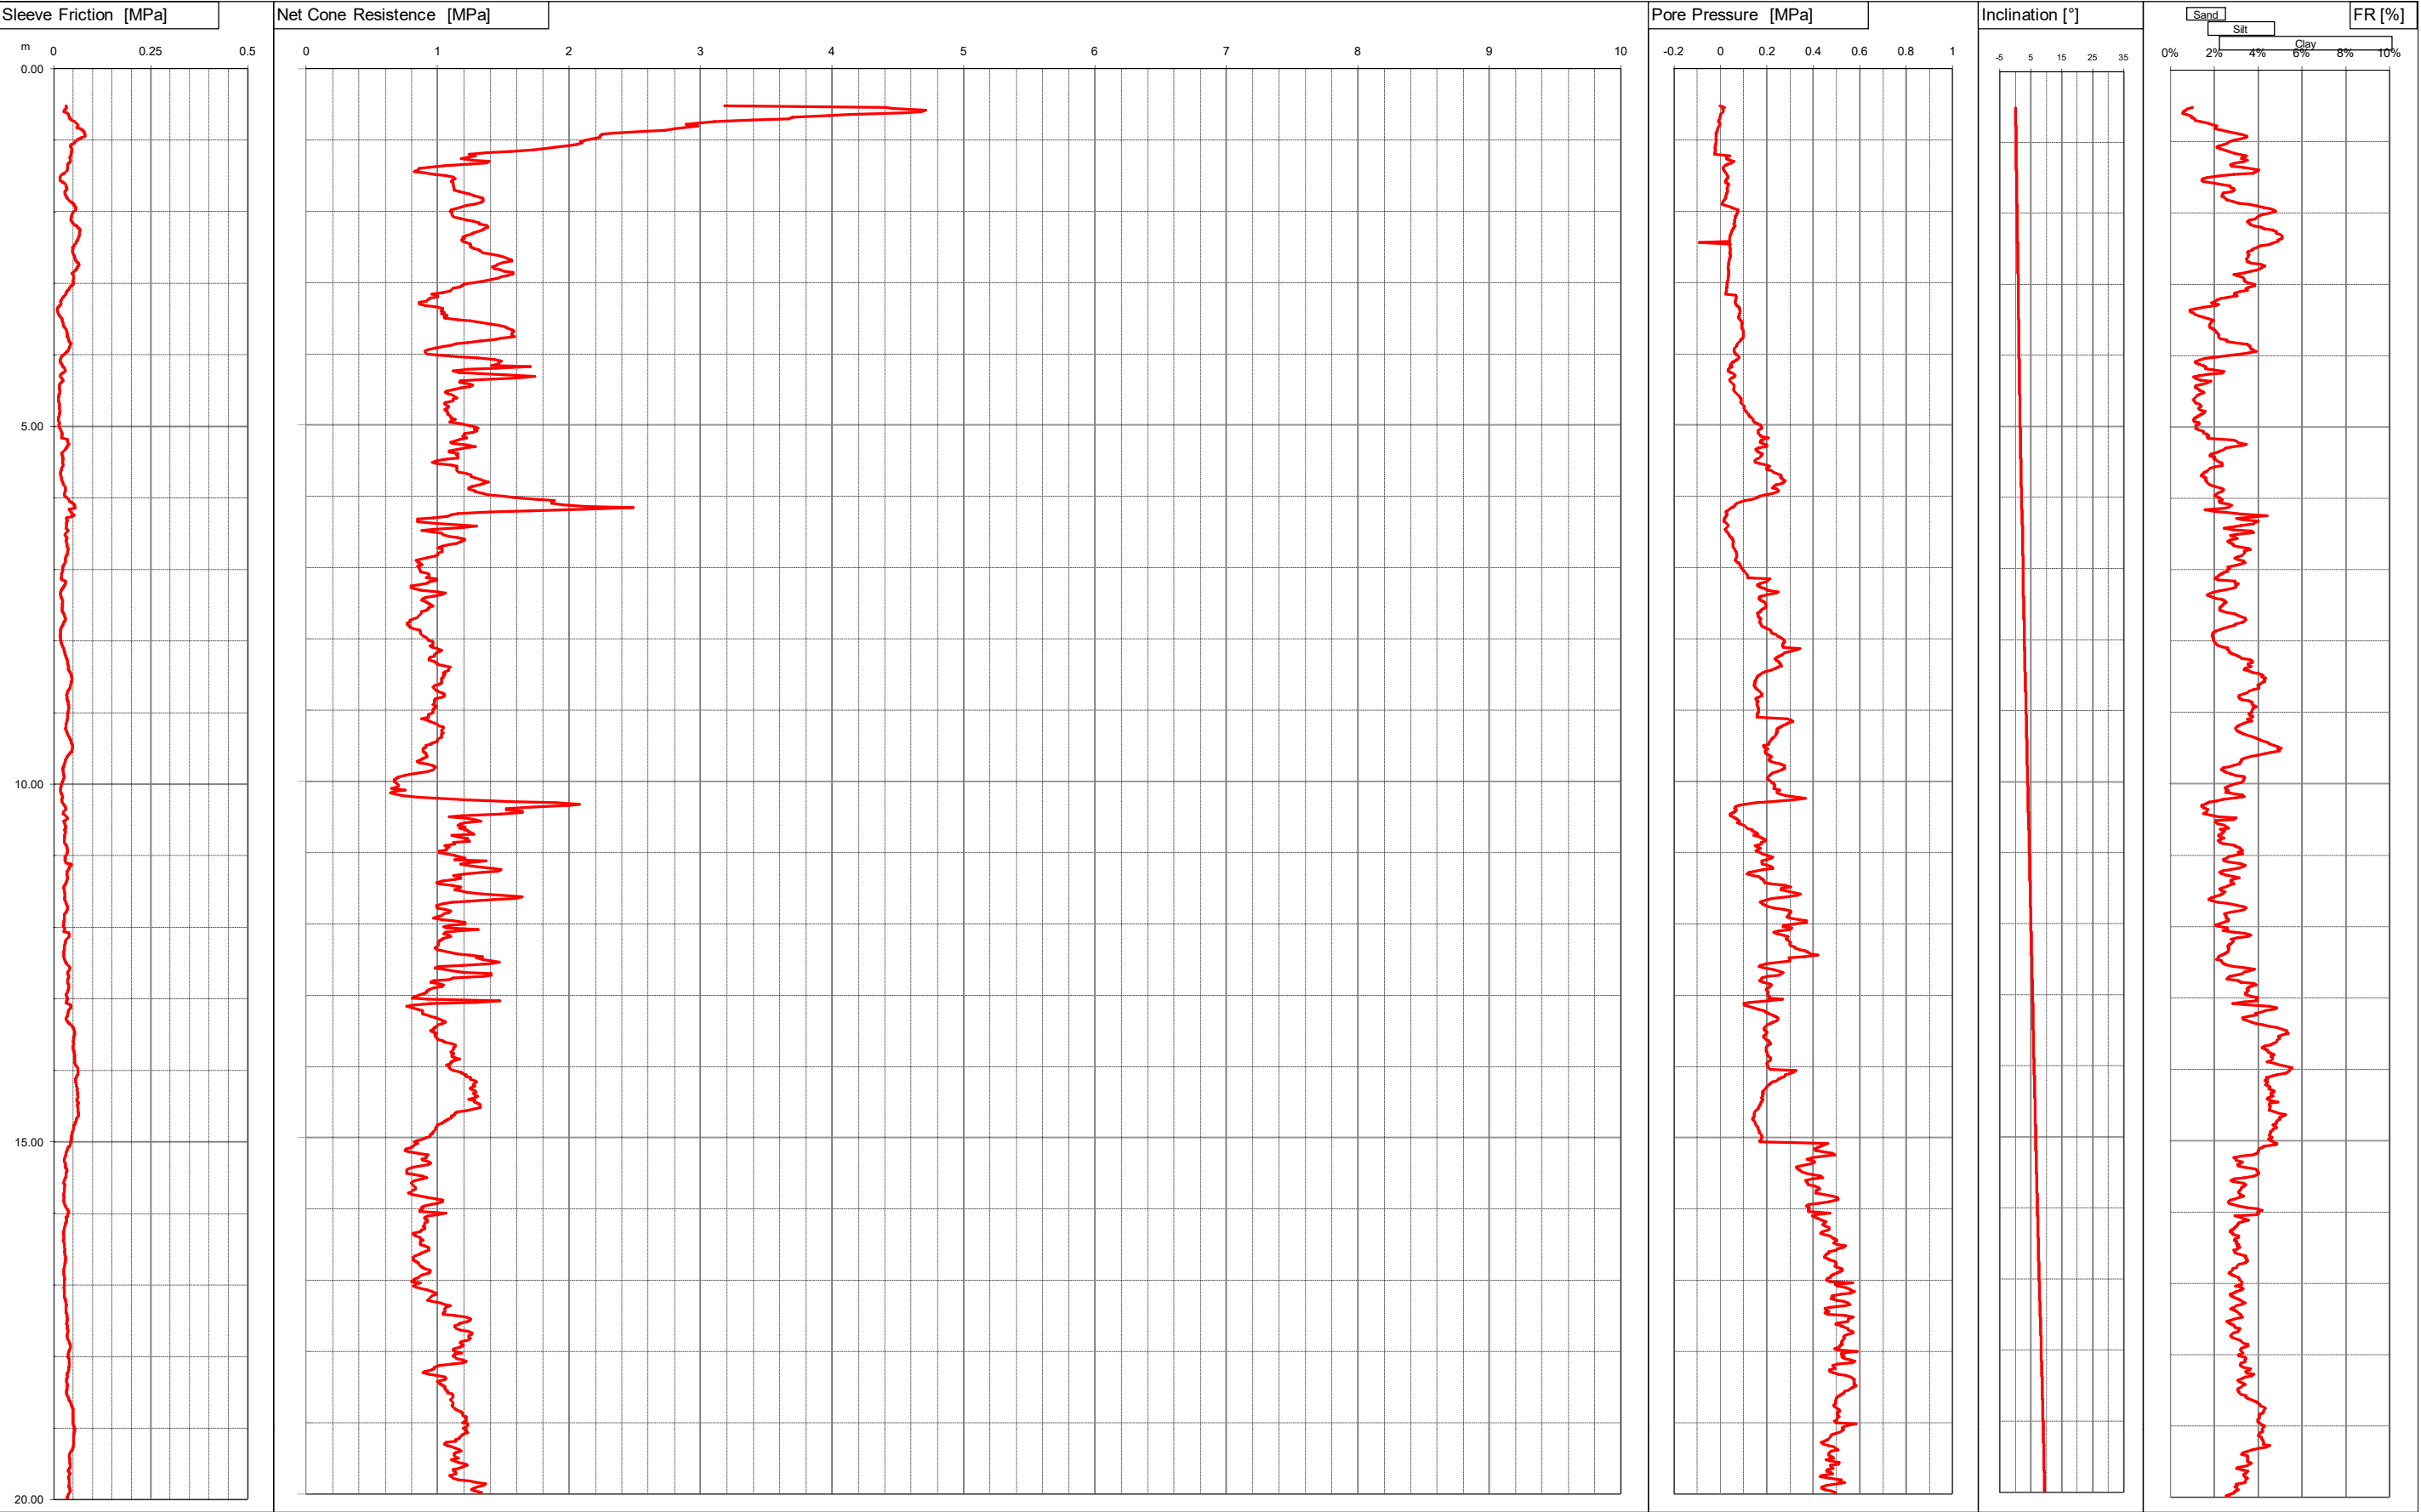

Committente DR. MASOTTI
Località GANACETO - MO -
Cantiere STRADA CANALAZZO
Operatore DR. STANZANI
Prova nr. CPTU17 Cert. N. 320/15
Data 15\5\15 Emesso il 15/05/2015
Falda 1.70 ml
Preforo 0.40 m. p.c.



Via Austria, 24 - 41100 MODENA (MO) - ITALY
Telefono +39 059 313999
Telefax +39 059 454827
Email info@intergeosrl.it

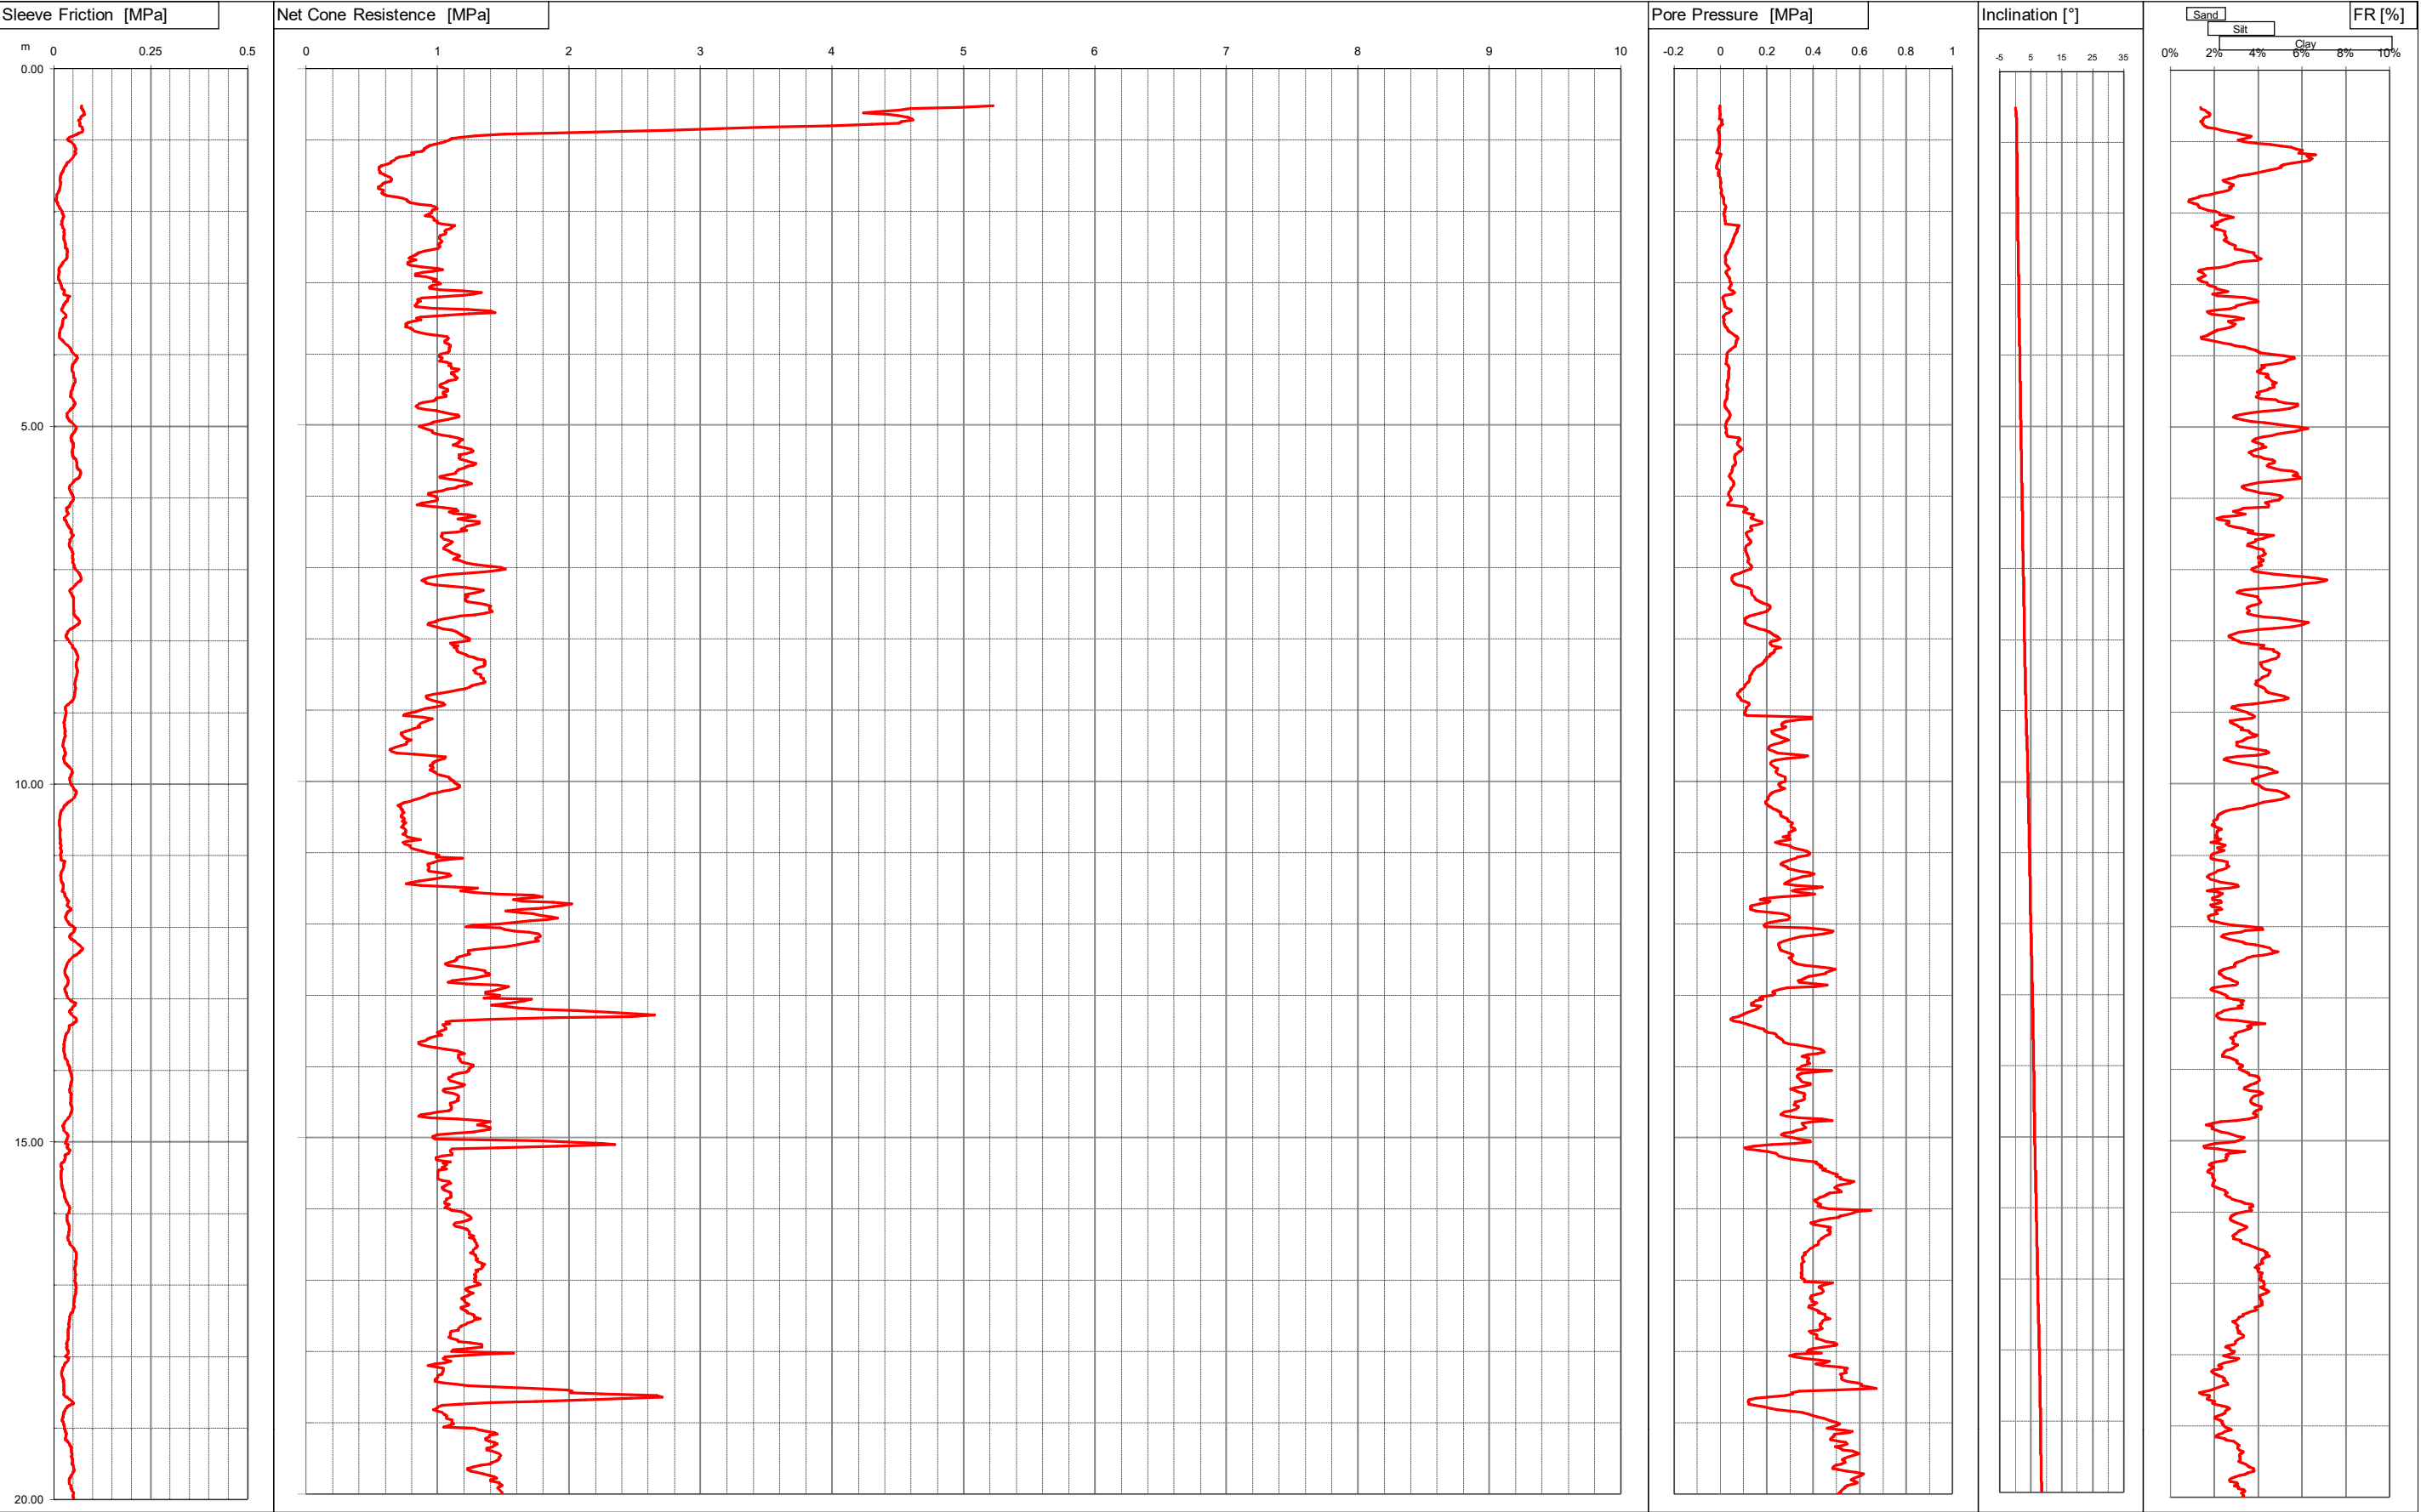

Committente DR. MASOTTI
Località GANACETO - MO-
Cantiere STRADELLO DELLA NOCE
Operatore DR. STANZANI
Prova nr. CPTU18 Cert. N. 321/15
Data 15/5/15 Emesso il 15/05/2015
Falda 2.60 ml
Preforo 0.40 m. p.c.




Via Austria, 24 - 41100 MODENA (MO) - ITALY

Telefono +39 059 313999

Telefax +39 059 454827

Email info@intergeosrl.it




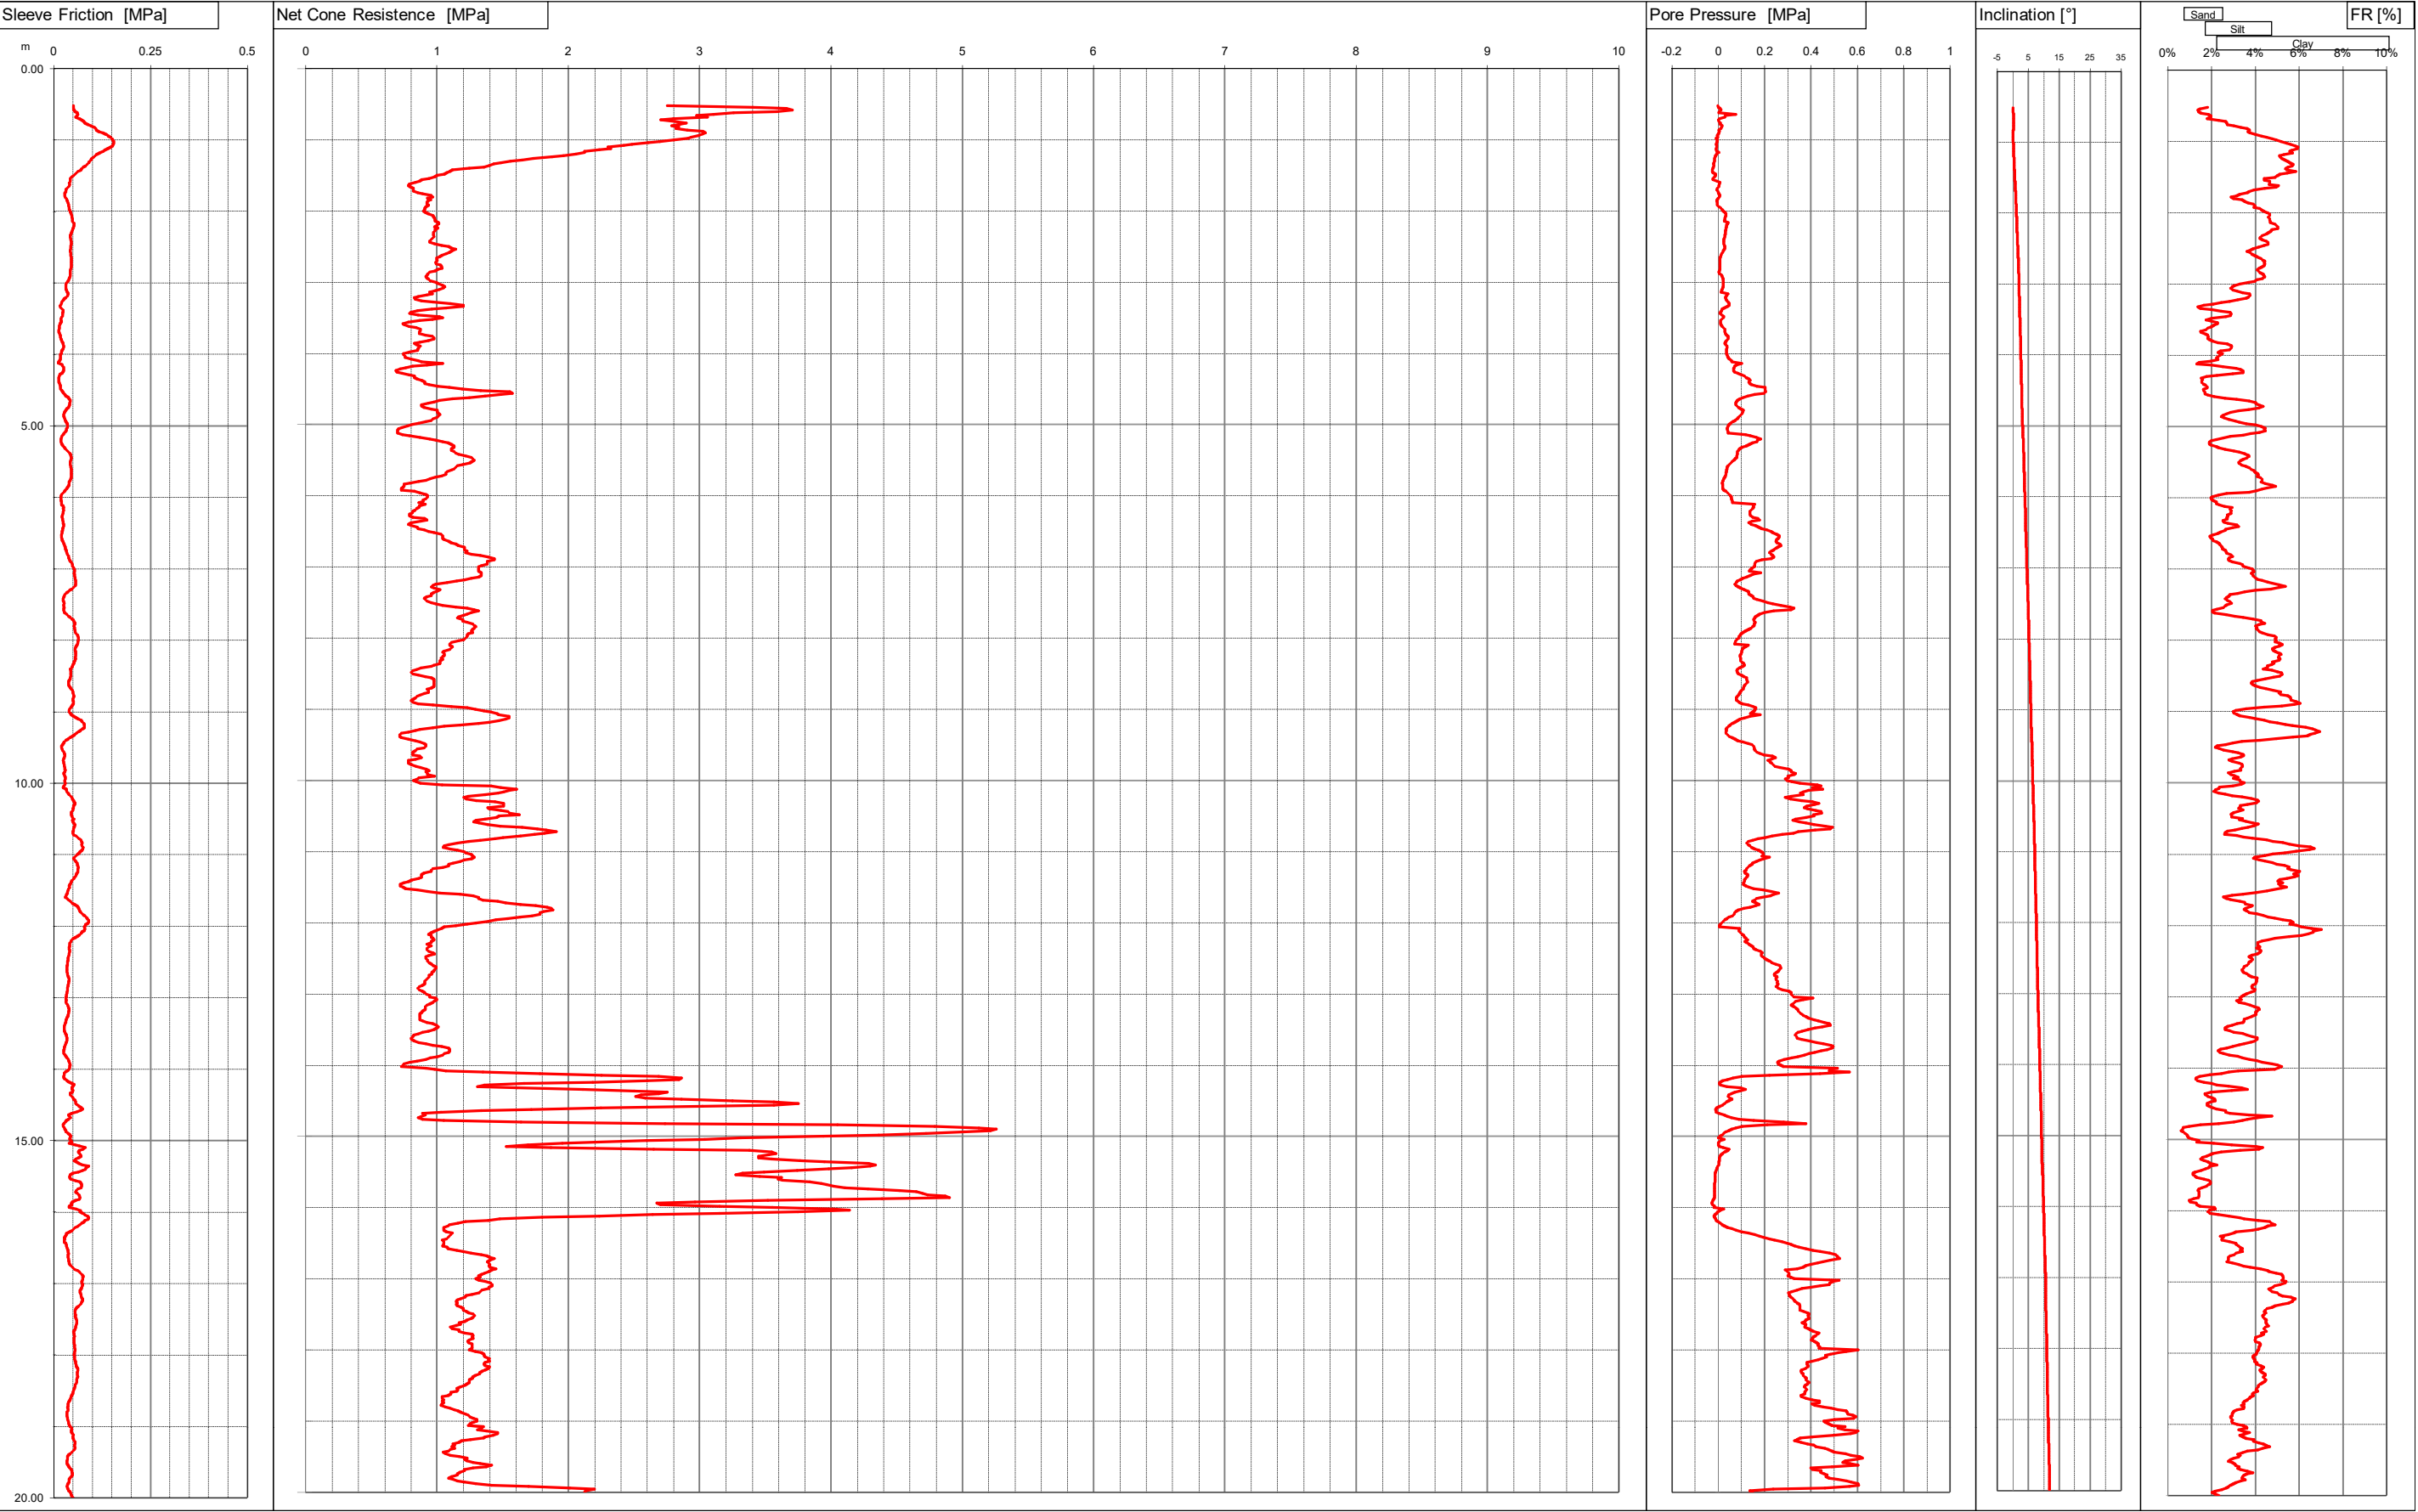

Committente DR. MASOTTI
Località GANACETO - MO -
Cantiere STRADA PER CARPI
Operatore DR. STANZANI
Prova nr. CPTU19 Cert. N. 317/15
Data 14/5/15 Emesso il 14/05/2015
Falda 2.30 ml
Preforo 0.40 m. p.c.




Via Austria, 24 - 41100 MODENA (MO) - ITALY
Telefono +39 059 313999
Telefax +39 059 454827
Email info@intergeosrl.it

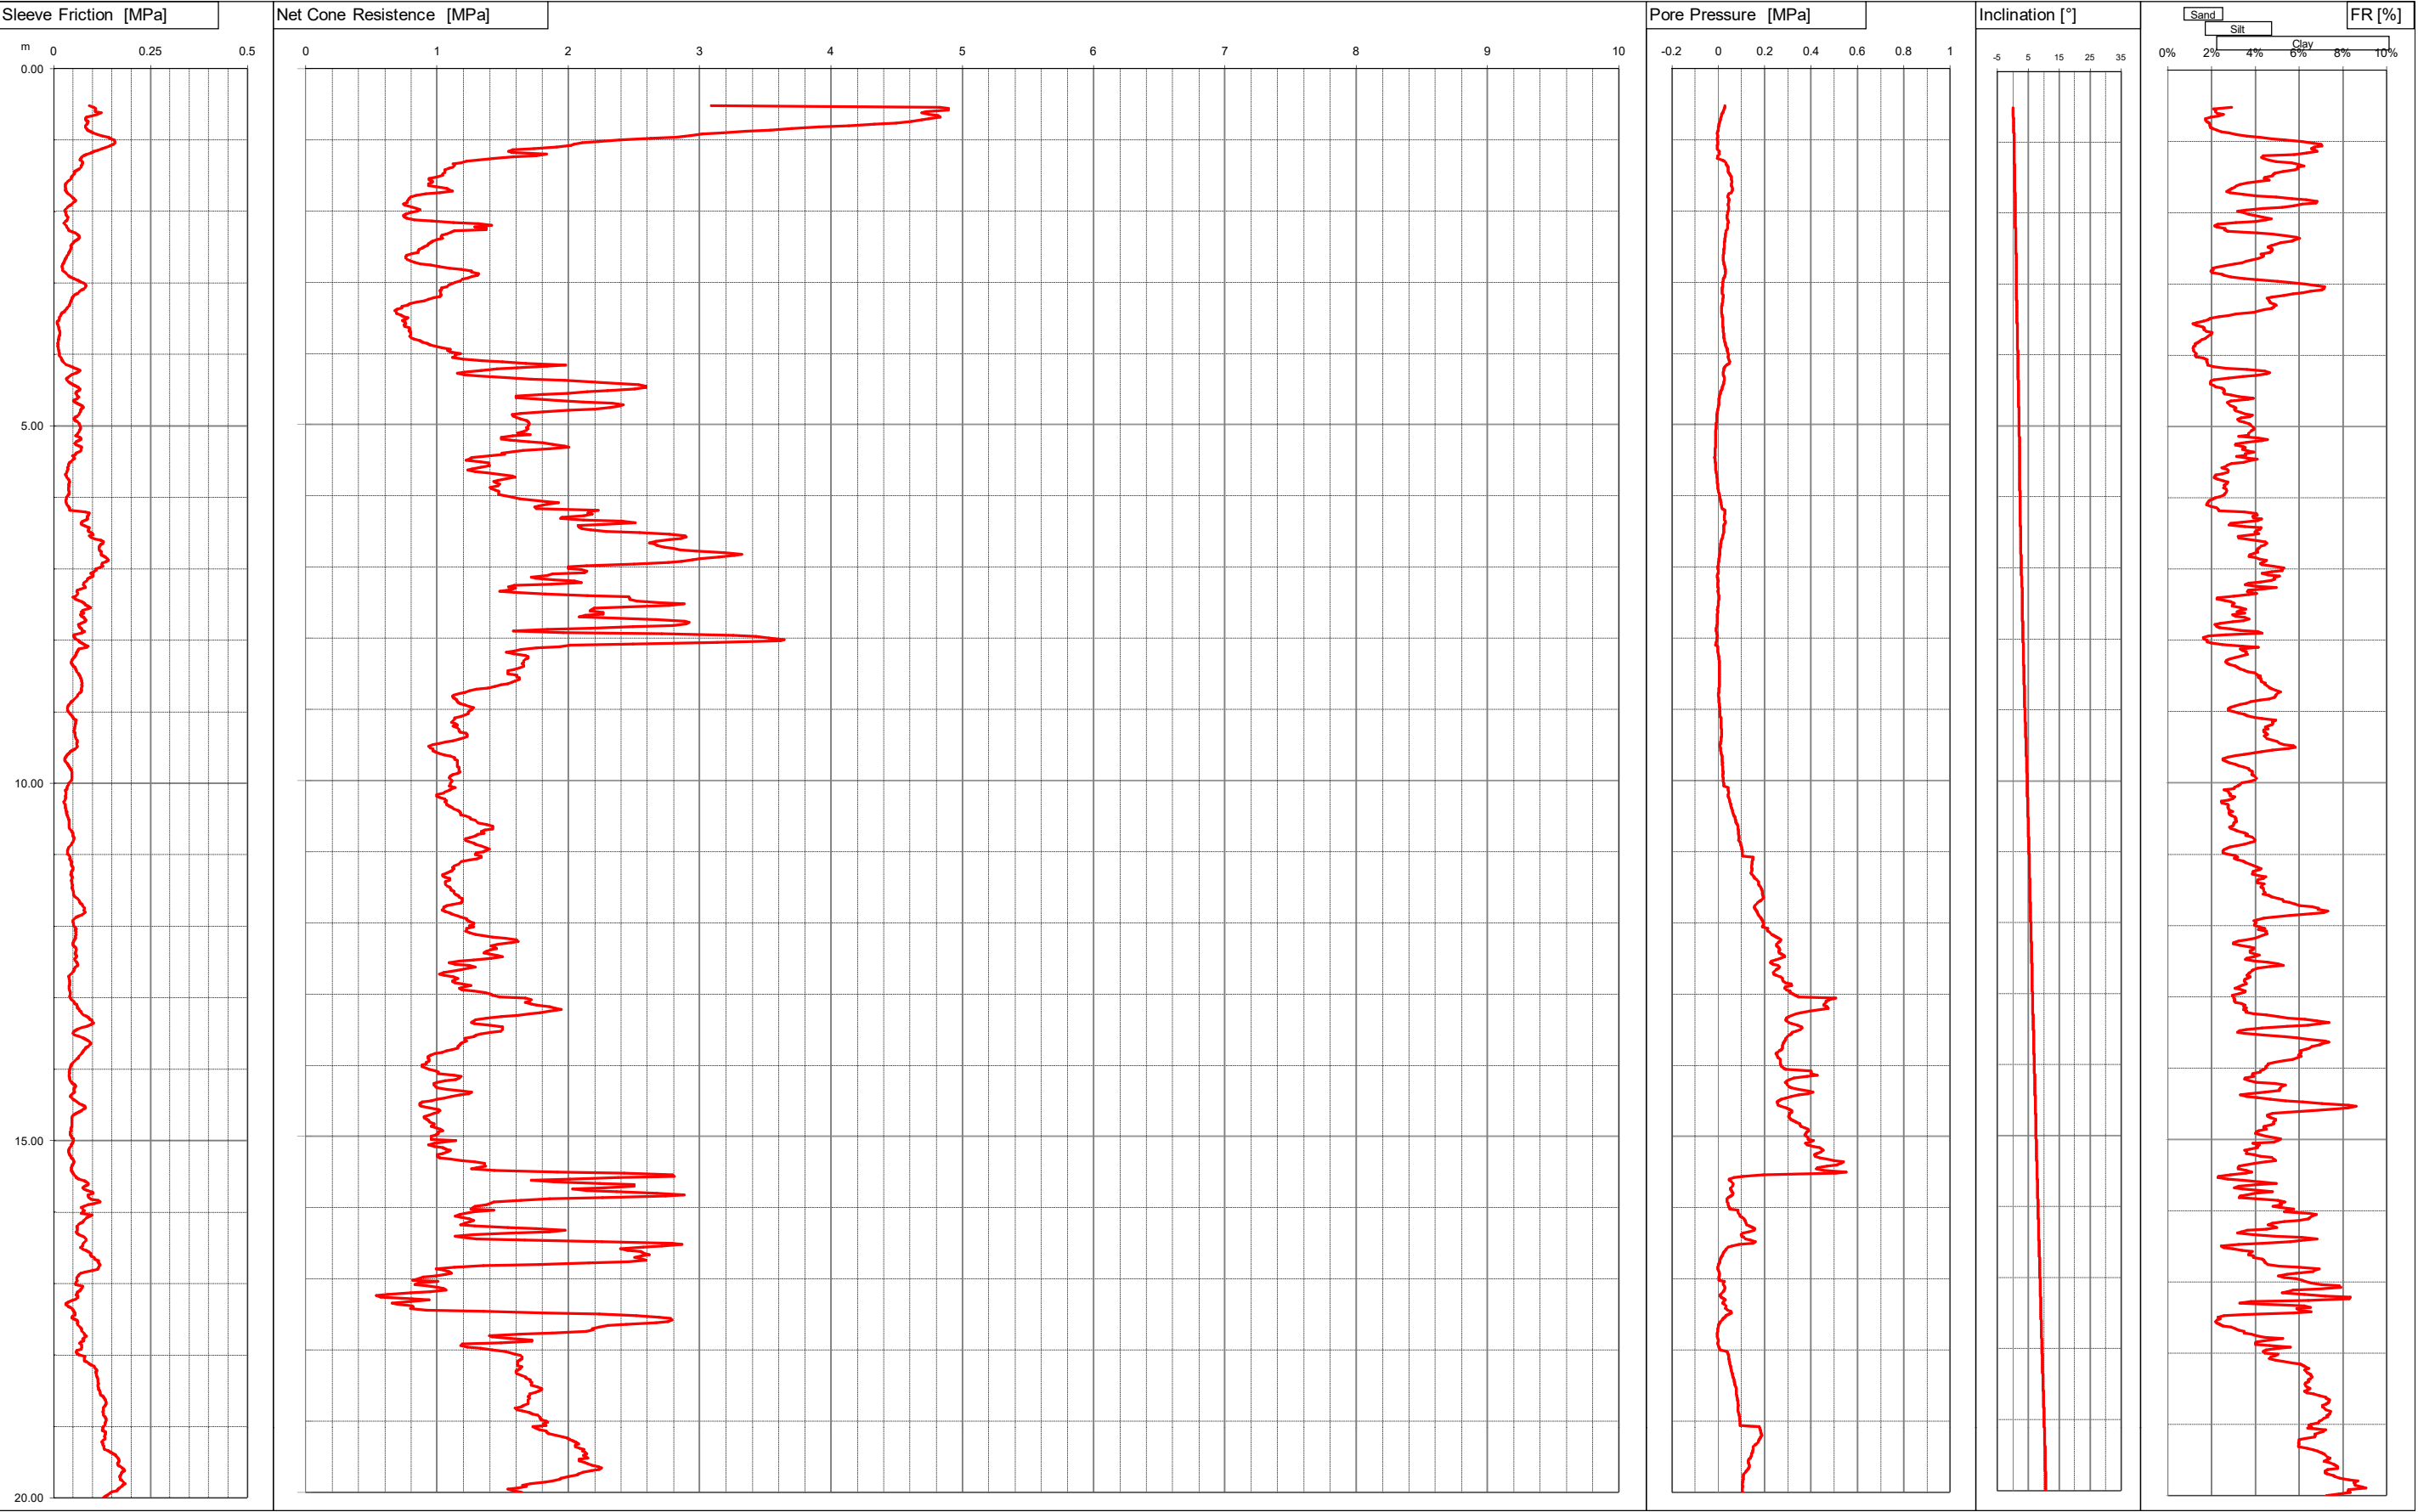

Committente DR.MASOTTI
Località MODENA
Cantiere STRADA MUNAROLA
Operatore Dr.Stanzani
Prova nr. CPTU20 Cert. N. 309/15
Data 13\5\15 Emesso il 13/05/2015
Falda 0.00 ml
Preforo 0.50 m. p.c.




Via Austria, 24 - 41100 MODENA (MO) - ITALY
Telefono +39 059 313999
Telefax +39 059 454827
Email info@intergeosrl.it

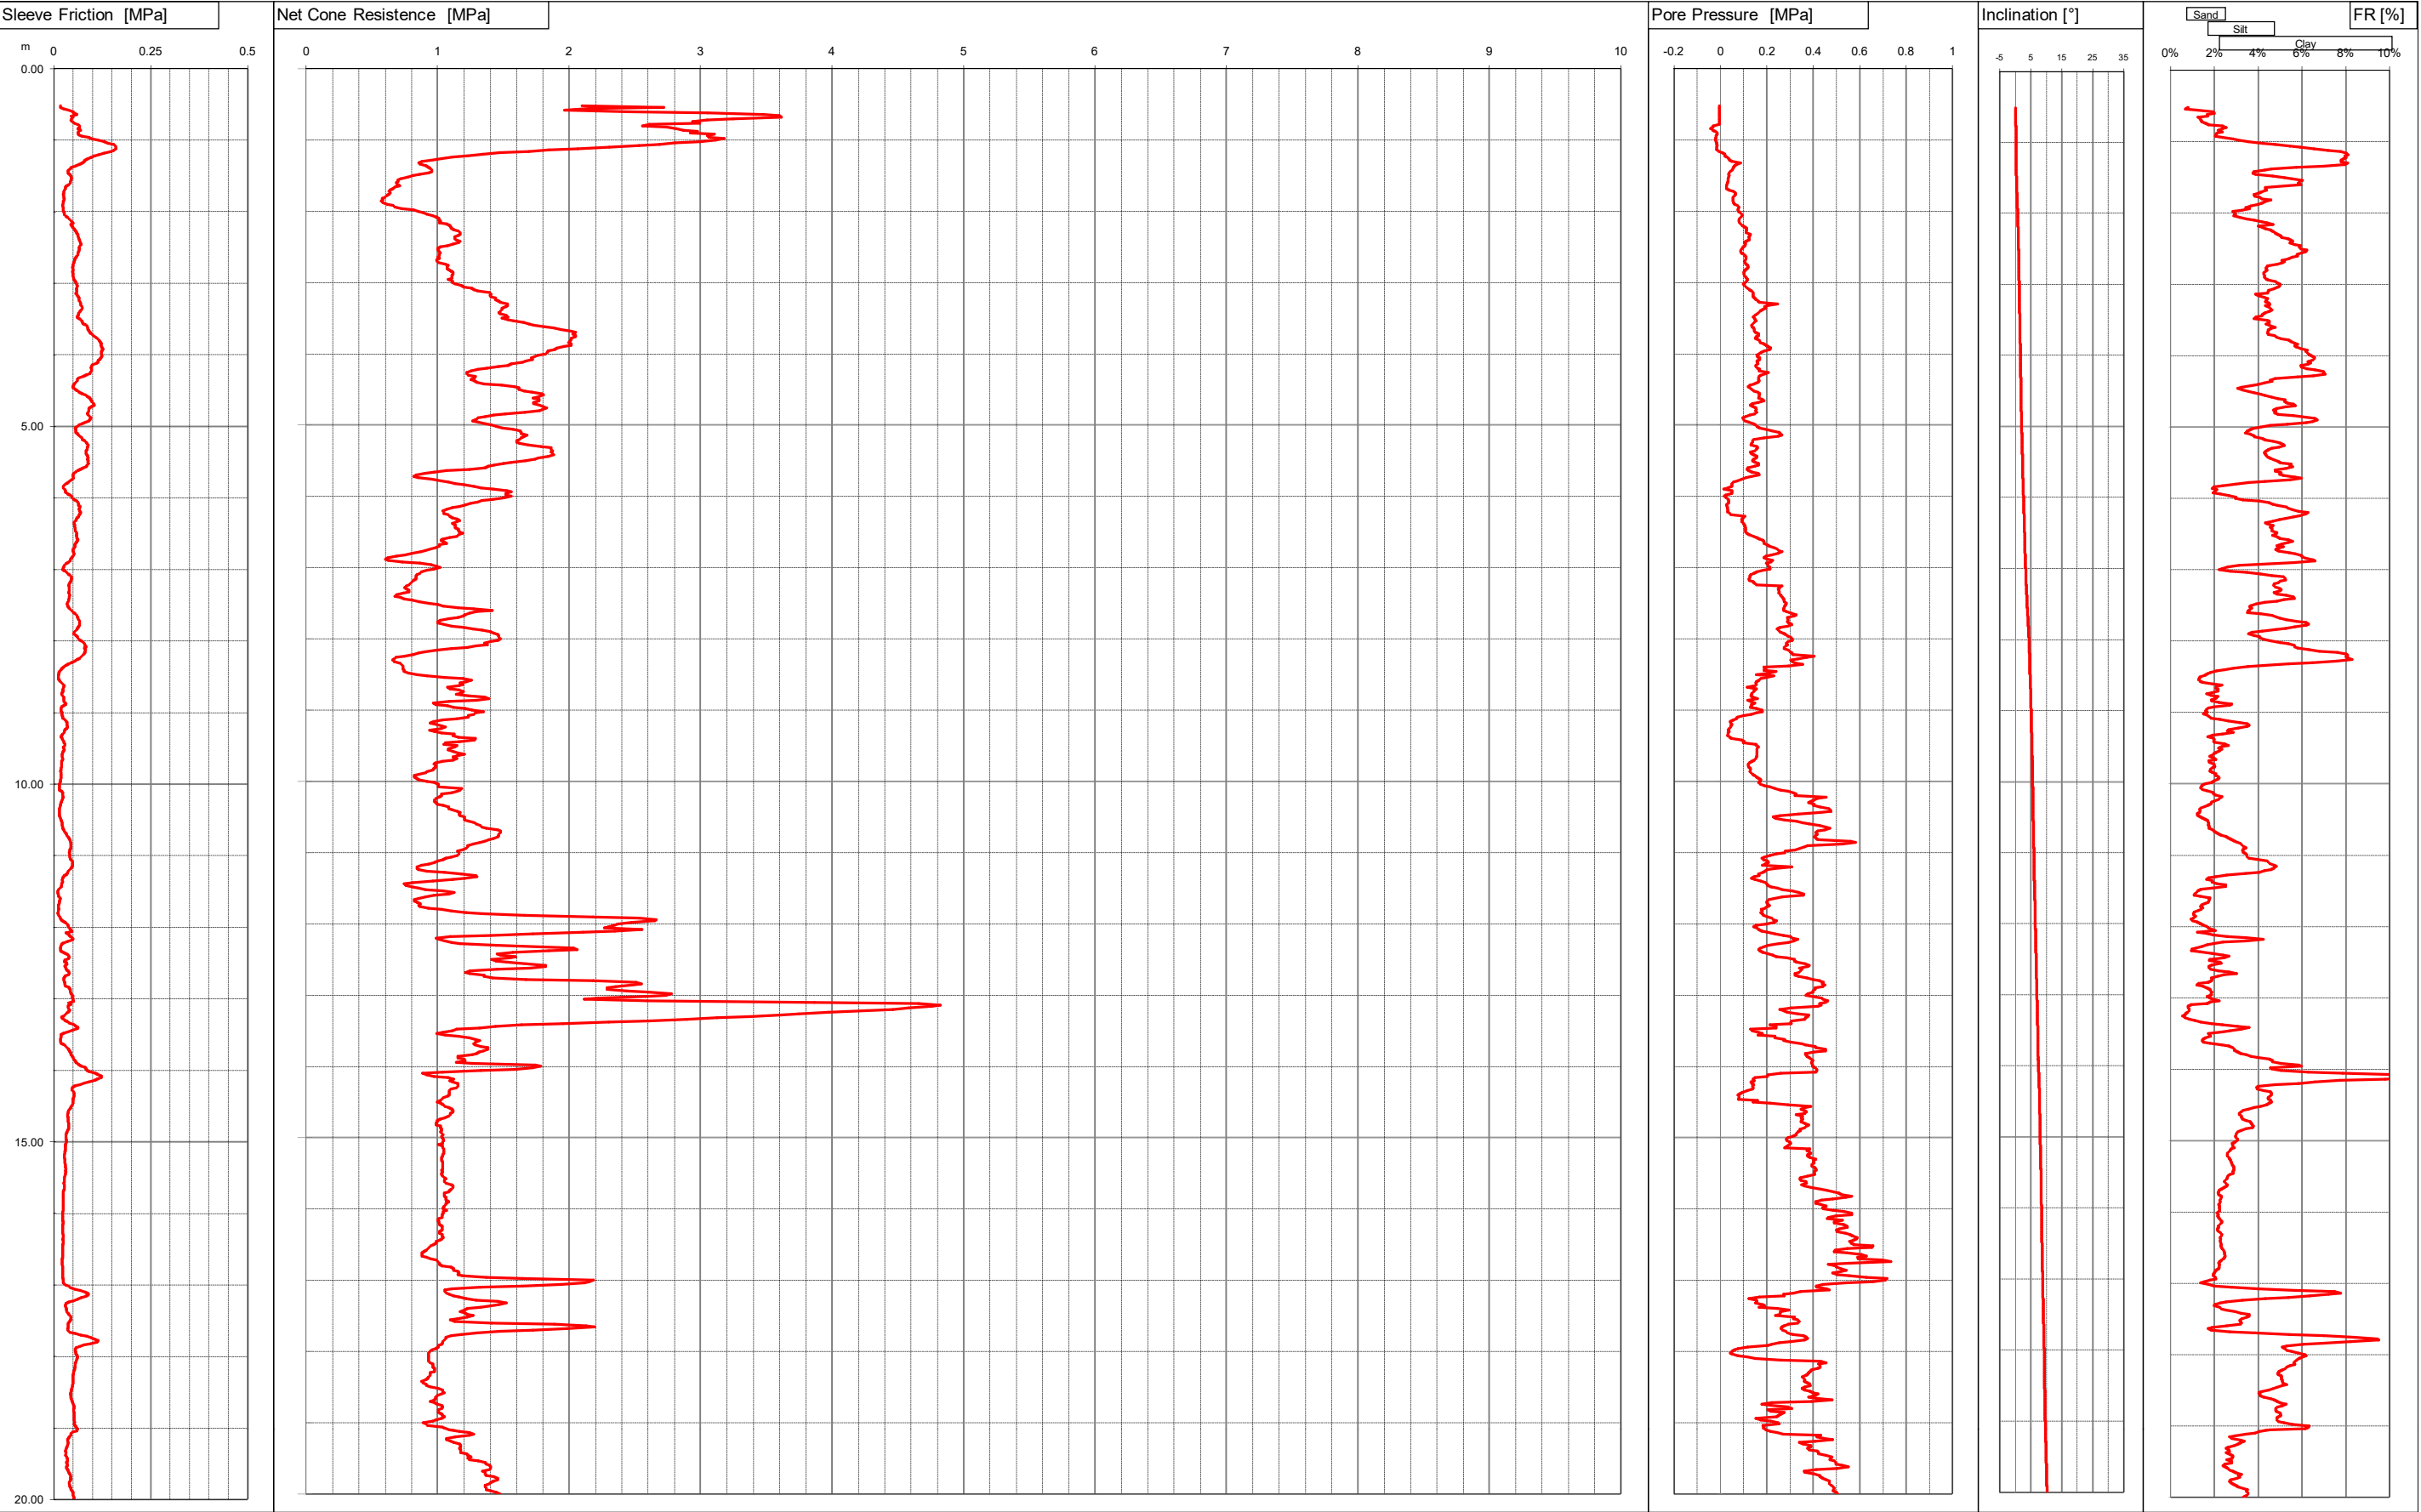

Committente DR.MASOTTI
Località MODENA
Cantiere VIA PANARIA BASSA
Operatore Dr.Stanzani
Prova nr. CPTU21 Cert. N. 310/15
Data 13\5\15 Emesso il 13/05/2015
Falda 2.40 ml
Preforo 0.50 m. p.c.




Via Austria, 24 - 41100 MODENA (MO) - ITALY
Telefono +39 059 313999
Telefax +39 059 454827
Email info@intergeosrl.it

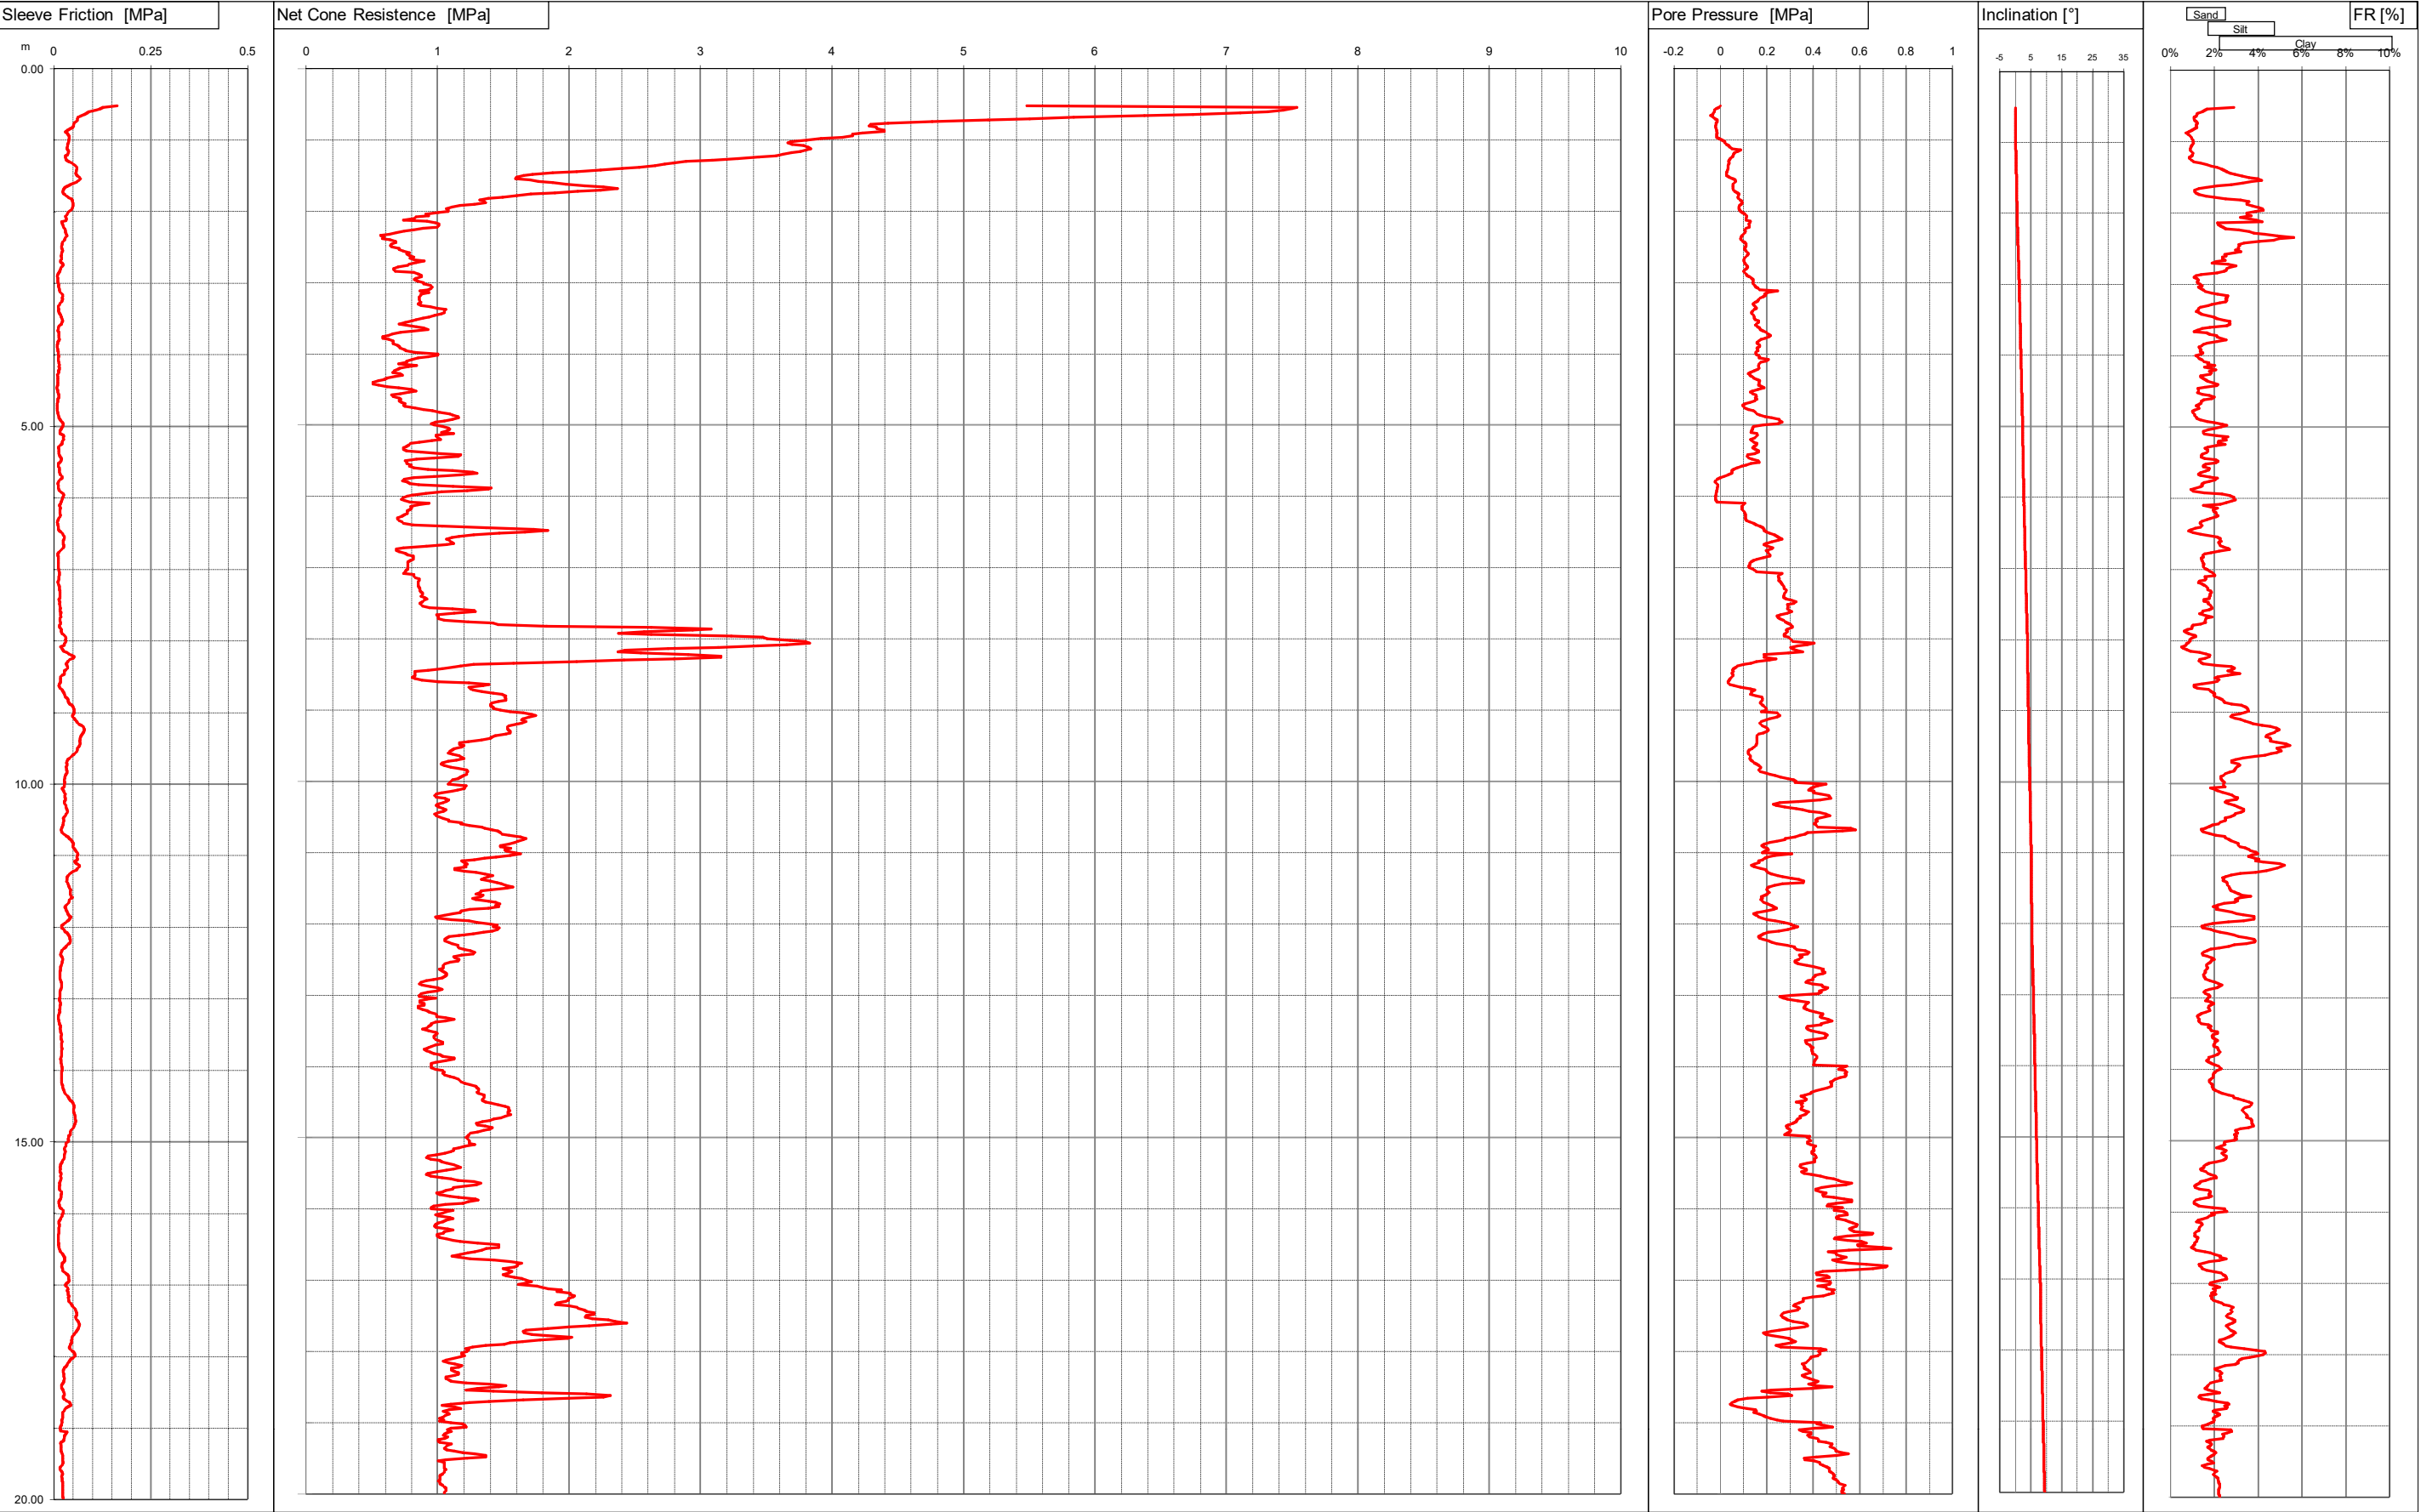

Committente DR.MASOTTI
Località MODENA
Cantiere VIA PANARIA BASSA
Operatore Dr.Stanzani
Prova nr. CPTU22 Cert. N. 311/15
Data 13\5\15 Emesso il 13/05/2015
Falda 1.50 ml
Preforo 0.50 m. p.c.




Via Austria, 24 - 41100 MODENA (MO) - ITALY
Telefono +39 059 313999
Telefax +39 059 454827
Email info@intergeosrl.it

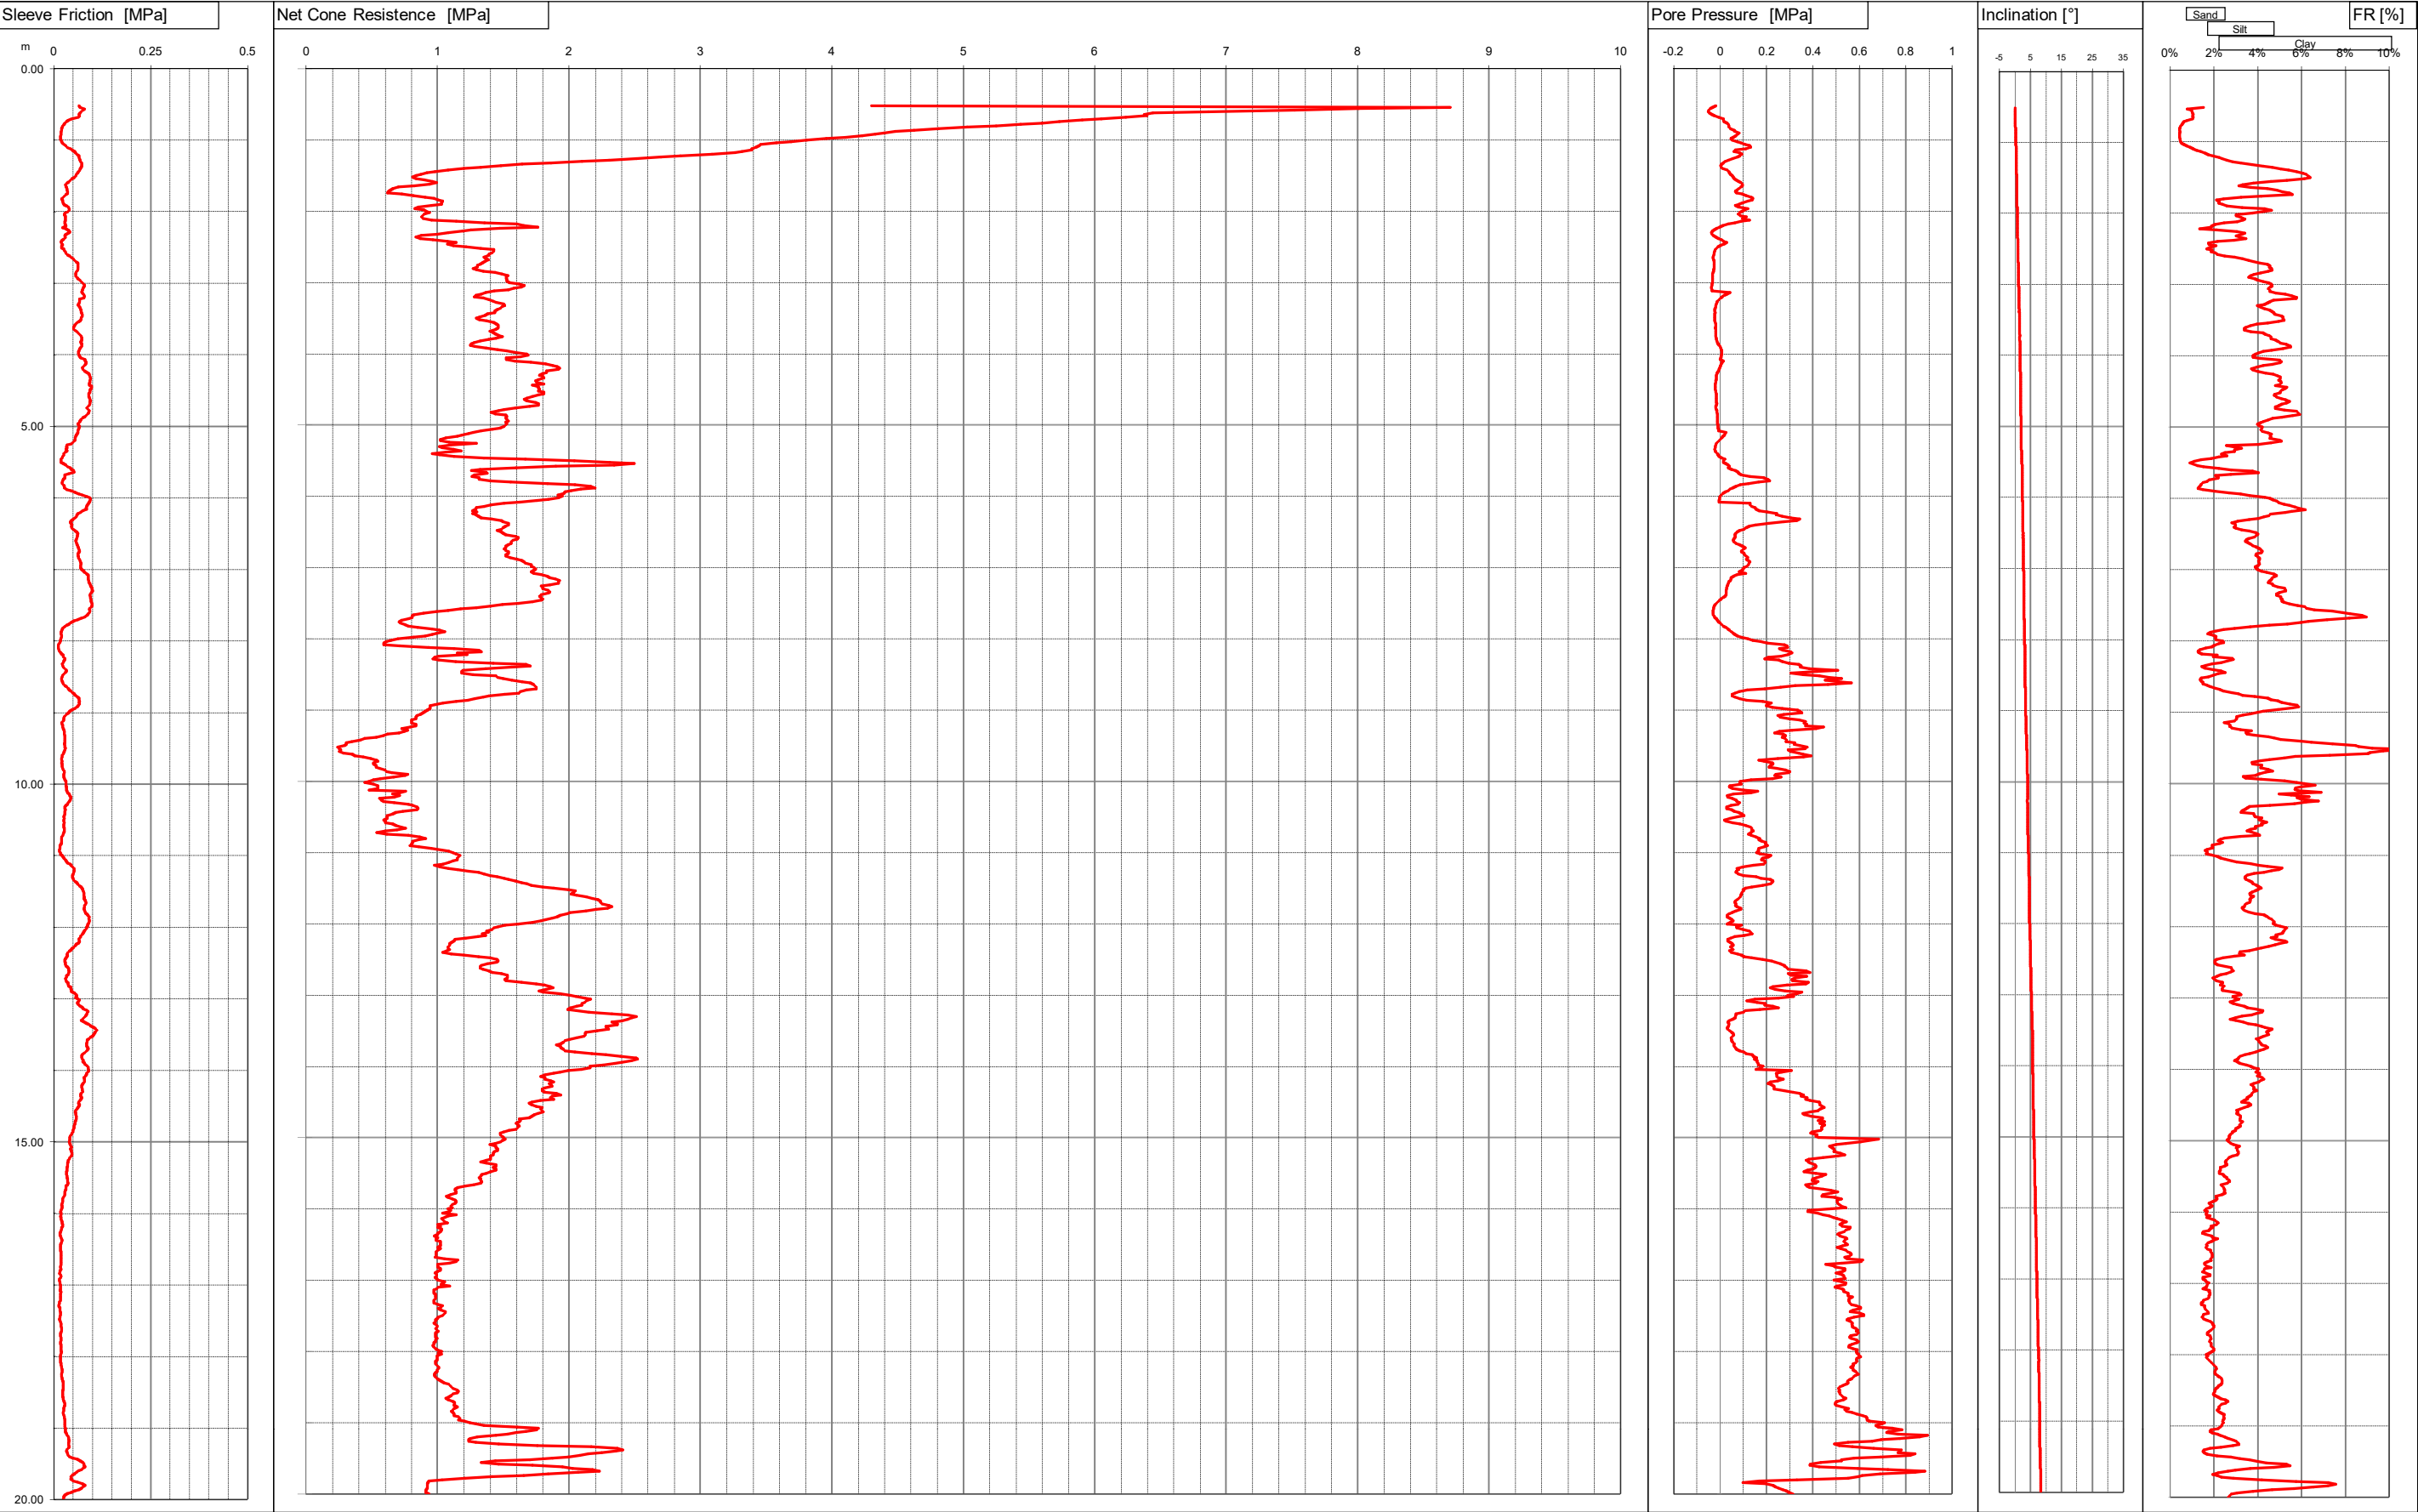

Committente DR.MASOTTI
Località MODENA
Cantiere VIA FOSSA MONDA NORD
Operatore Dr.Stanzani
Prova nr. CPTU23 Cert. N. 312/15
Data 13\5\15 Emesso il 13/05/2015
Falda 3.10 ml
Preforo 0.50 m. p.c.




Via Austria, 24 - 41100 MODENA (MO) - ITALY
Telefono +39 059 313999
Telefax +39 059 454827
Email info@intergeosrl.it

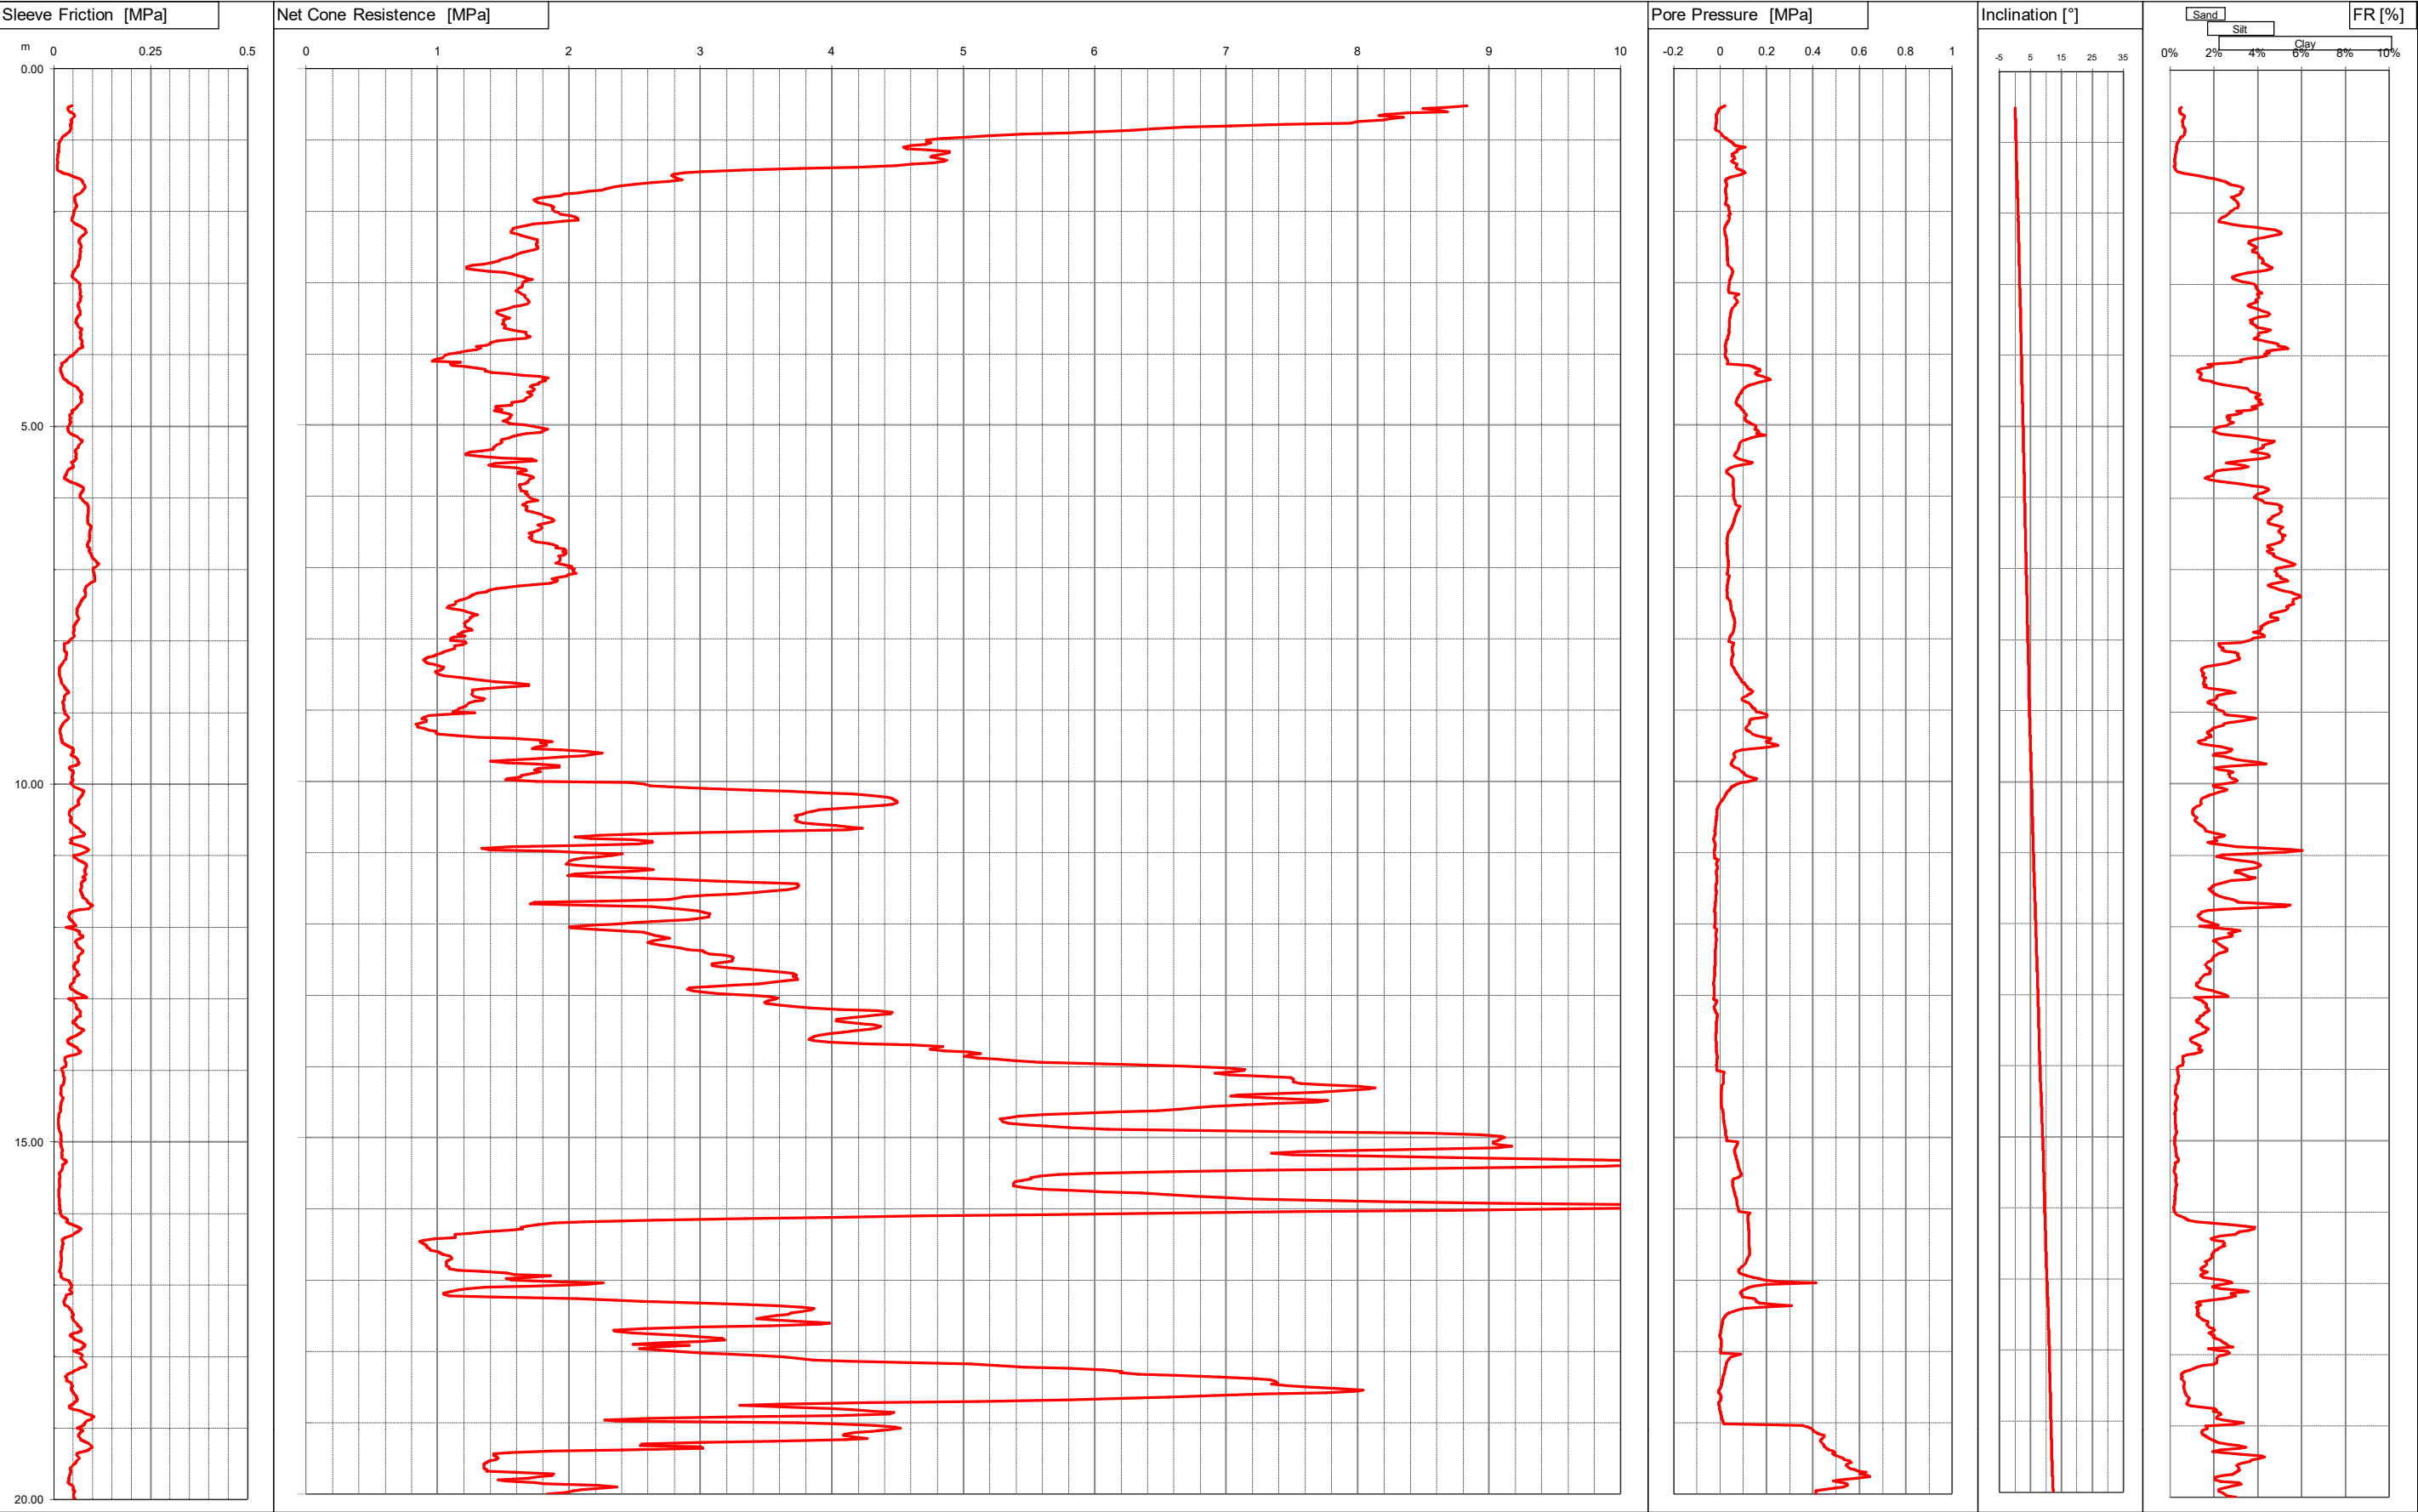

Committente DR.MASOTTI
Località MODENA
Cantiere STRADA MONTANARA
Operatore Dr.Stanzani
Prova nr. CPTU24 Cert. N. 304/15
Data 12\5\15 Emesso il 12/05/2015
Falda 3.90 ml
Preforo 0.50 m. p.c.




Via Austria, 24 - 41100 MODENA (MO) - ITALY
Telefono +39 059 313999
Telefax +39 059 454827
Email info@intergeosrl.it

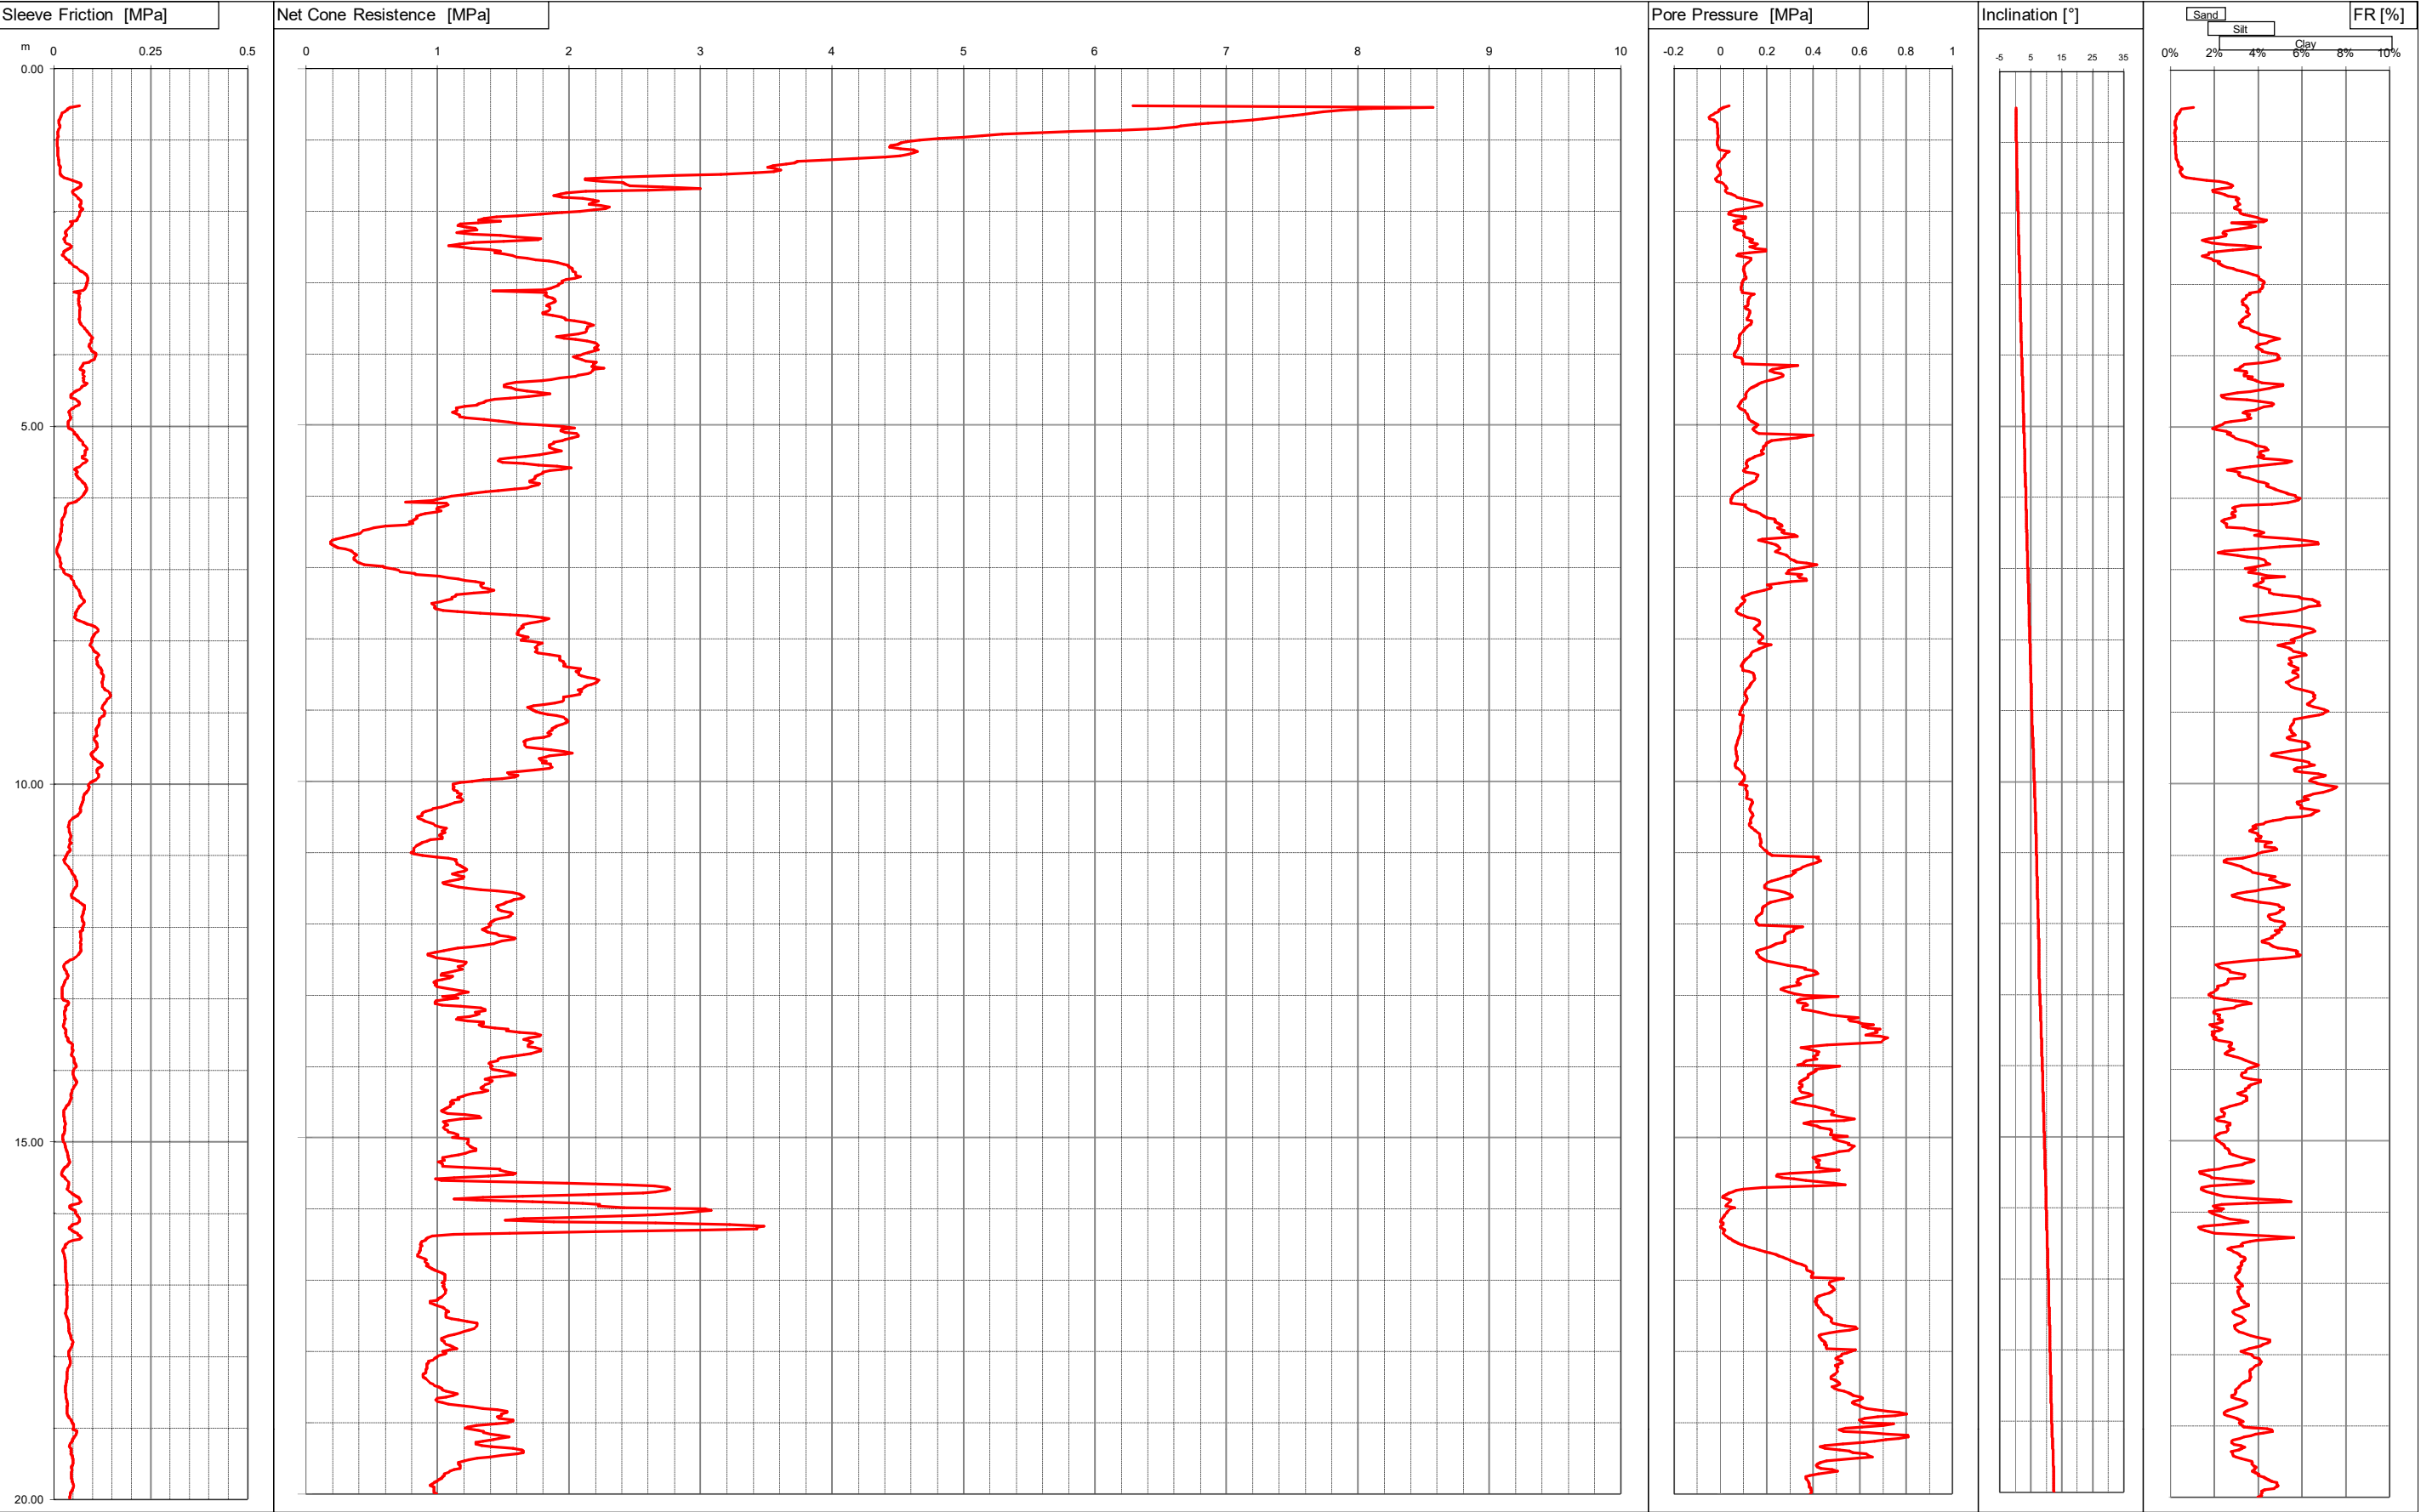

Committente DR.MASOTTI
Località MODENA
Cantiere STRADA MONTANARA
Operatore Dr.Stanzani
Prova nr. CPTU25 Cert. N. 305/15
Data 12\5\15 Emesso il 12/05/2015
Falda 3.60 ml
Preforo 0.50 m. p.c.




Via Austria, 24 - 41100 MODENA (MO) - ITALY
Telefono +39 059 313999
Telefax +39 059 454827
Email info@intergeosrl.it

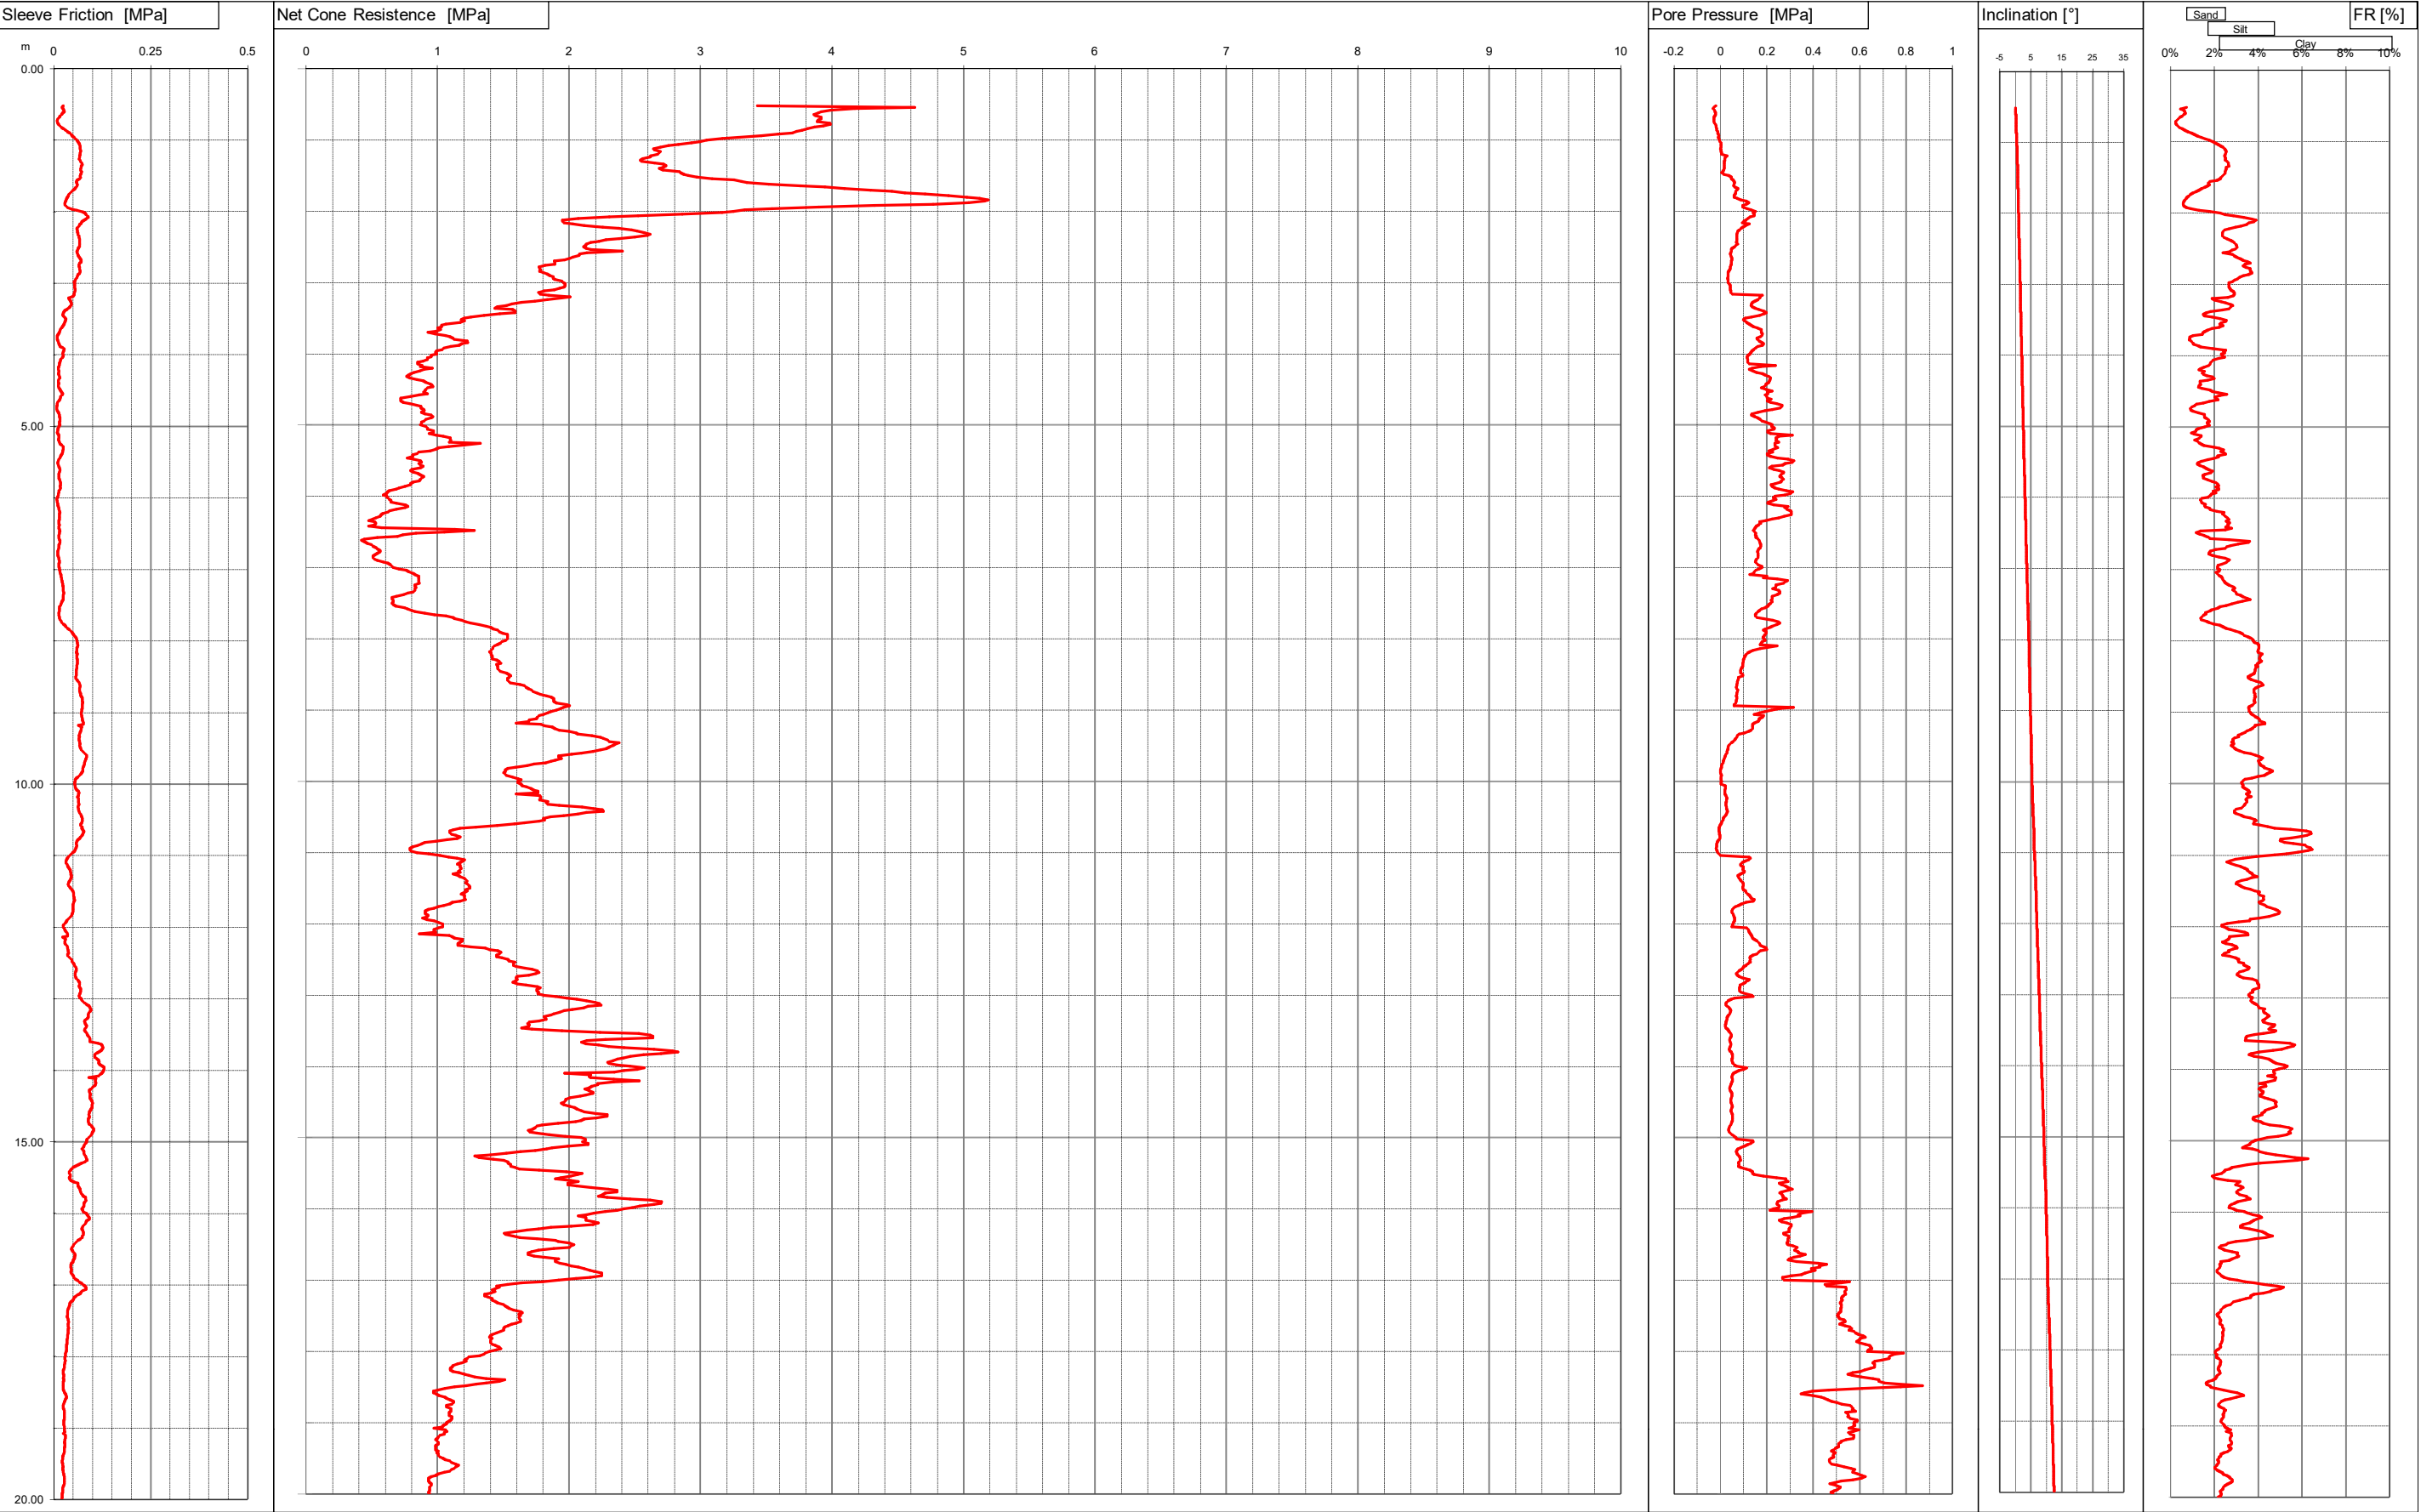

Committente DR.MASOTTI
Località MODENA
Cantiere STRADA MONTANARA
Operatore Dr.Stanzani
Prova nr. CPTU26 Cert. N. 306/15
Data 12\5\15 Emesso il 12/05/2015
Falda 1.40 ml
Preforo 0.50 m. p.c.



Via Austria, 24 - 41100 MODENA (MO) - ITALY
Telefono +39 059 313999
Telefax +39 059 454827
Email info@intergeosrl.it

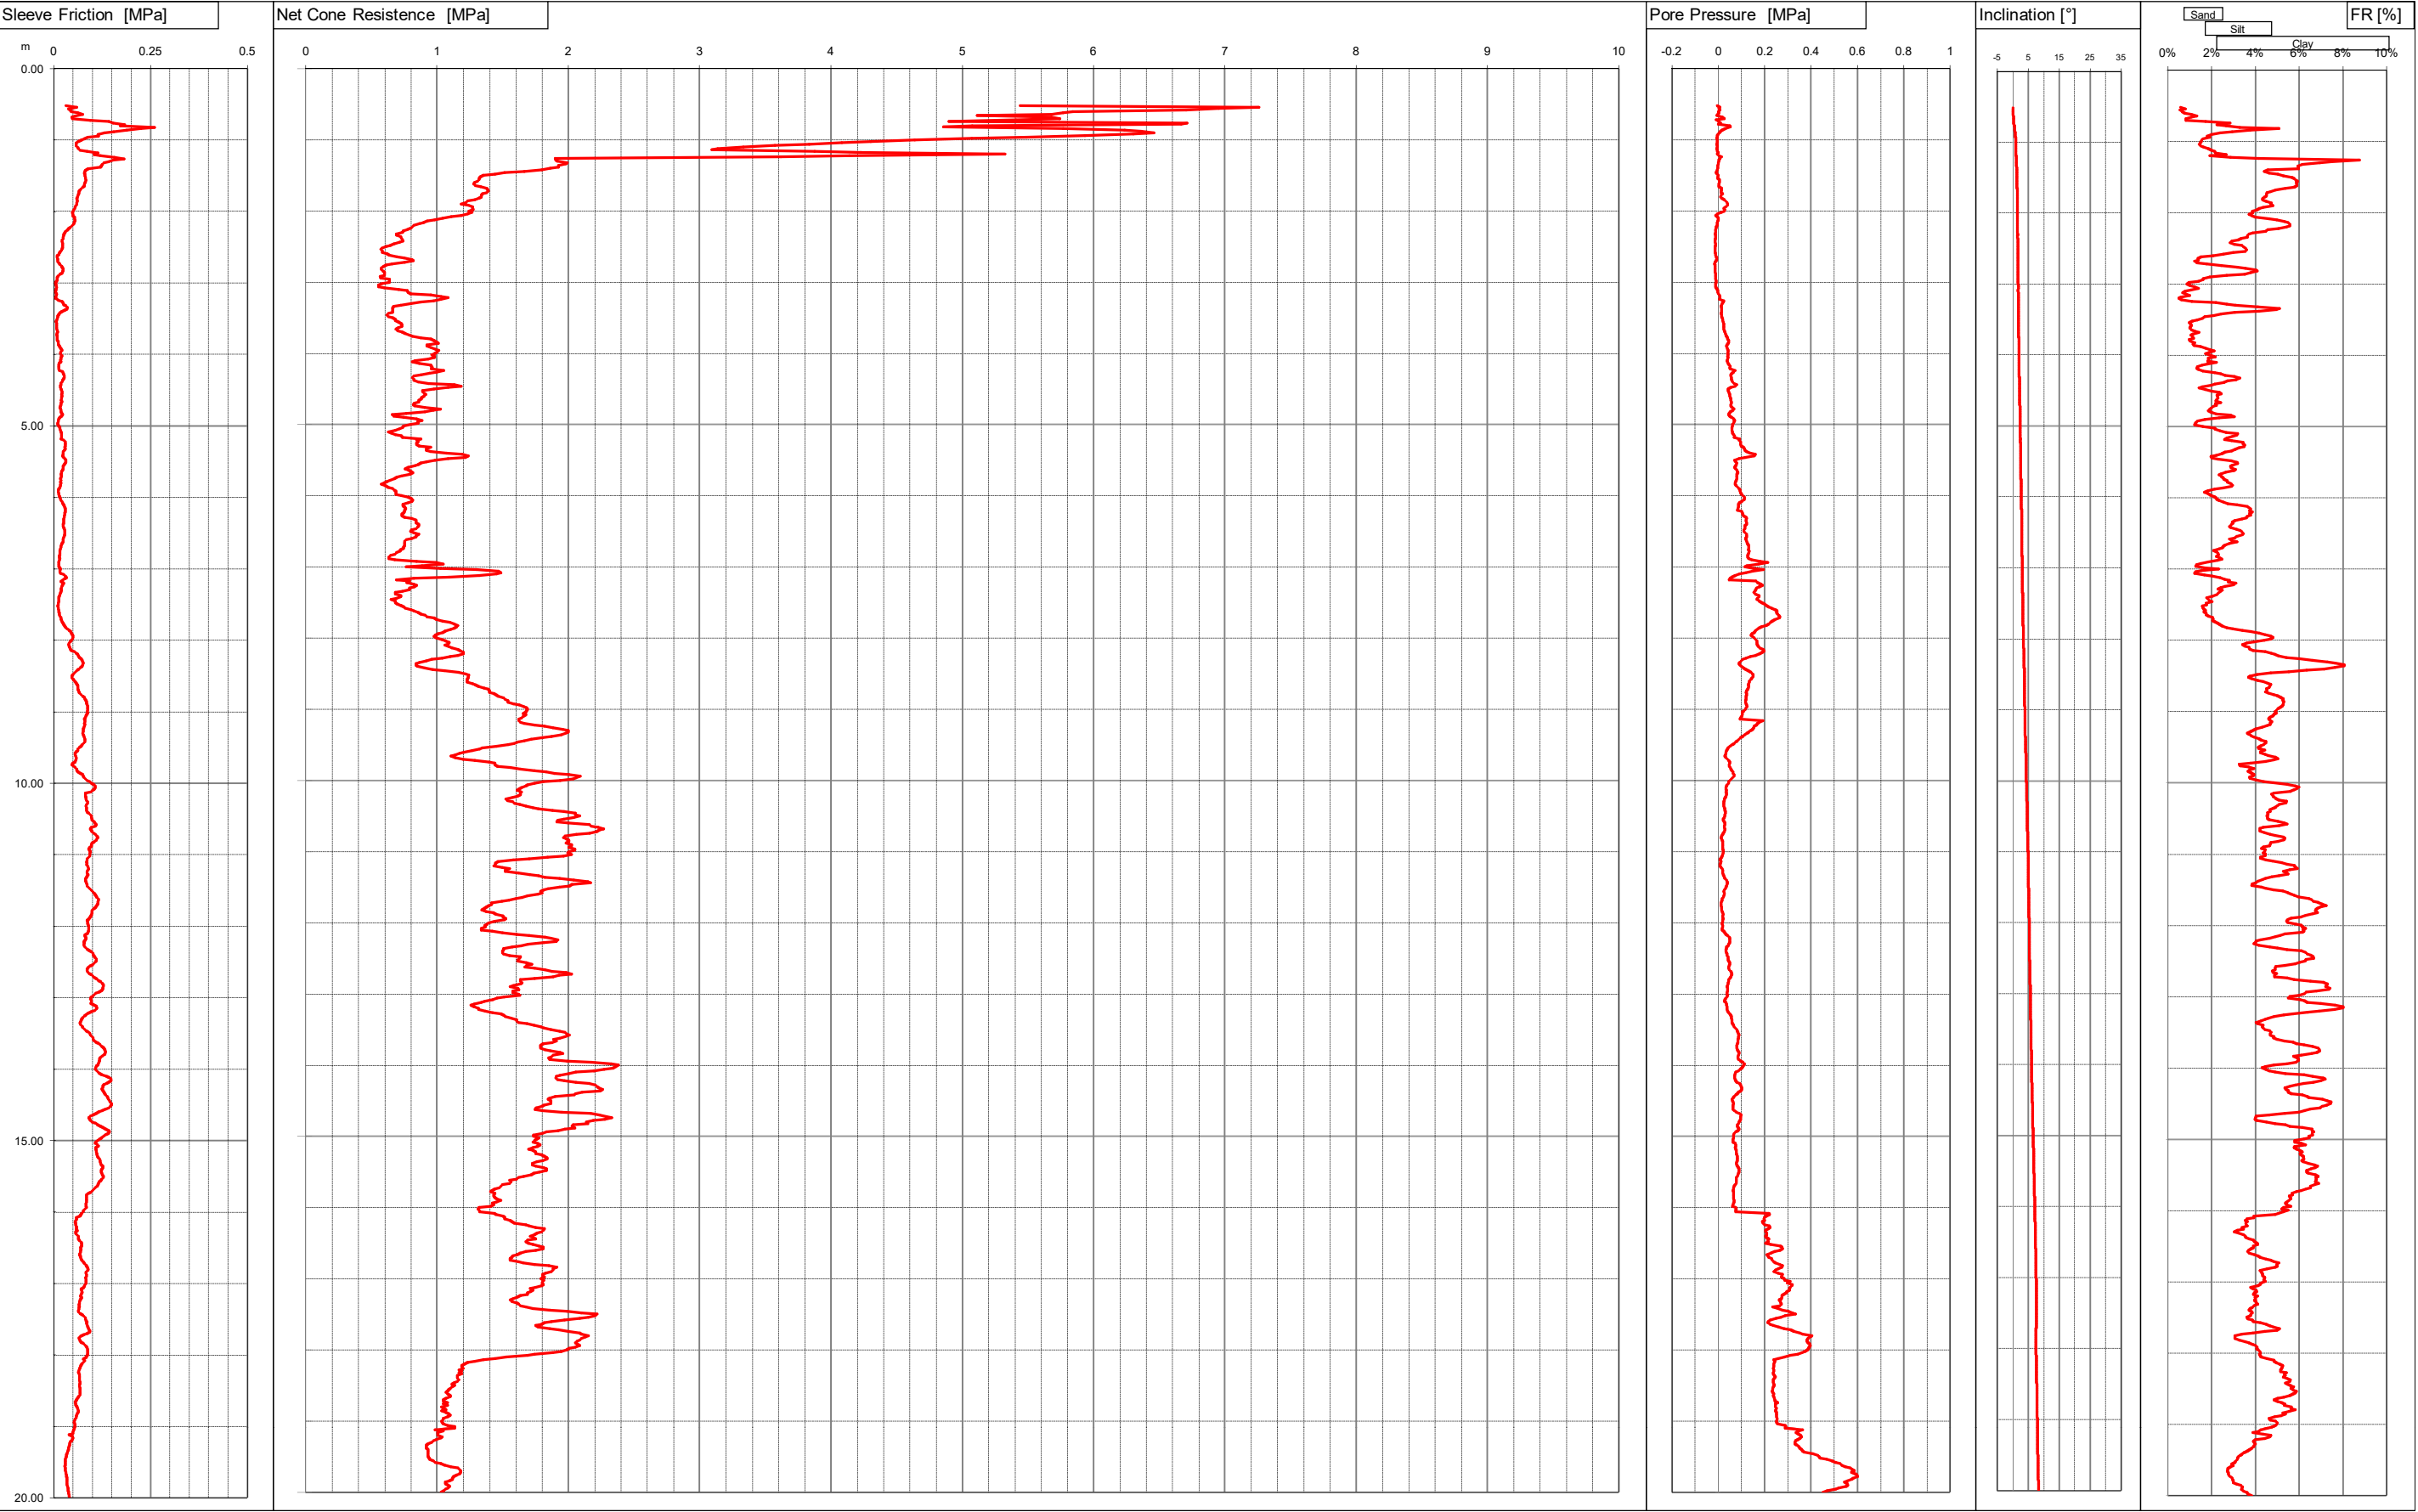

Committente DR.MASOTTI
Località FOSSALTA - MO -
Cantiere STRADELLO PANARO
Operatore Dr.Stanzani
Prova nr. CPTU27 Cert. N. 307/15
Data 12\5\15 Emesso il 12/05/2015
Falda 1.20 ml
Preforo 0.50 m. p.c.




Via Austria, 24 - 41100 MODENA (MO) - ITALY

Telefono +39 059 313999

Telefax +39 059 454827

Email info@intergeosrl.it




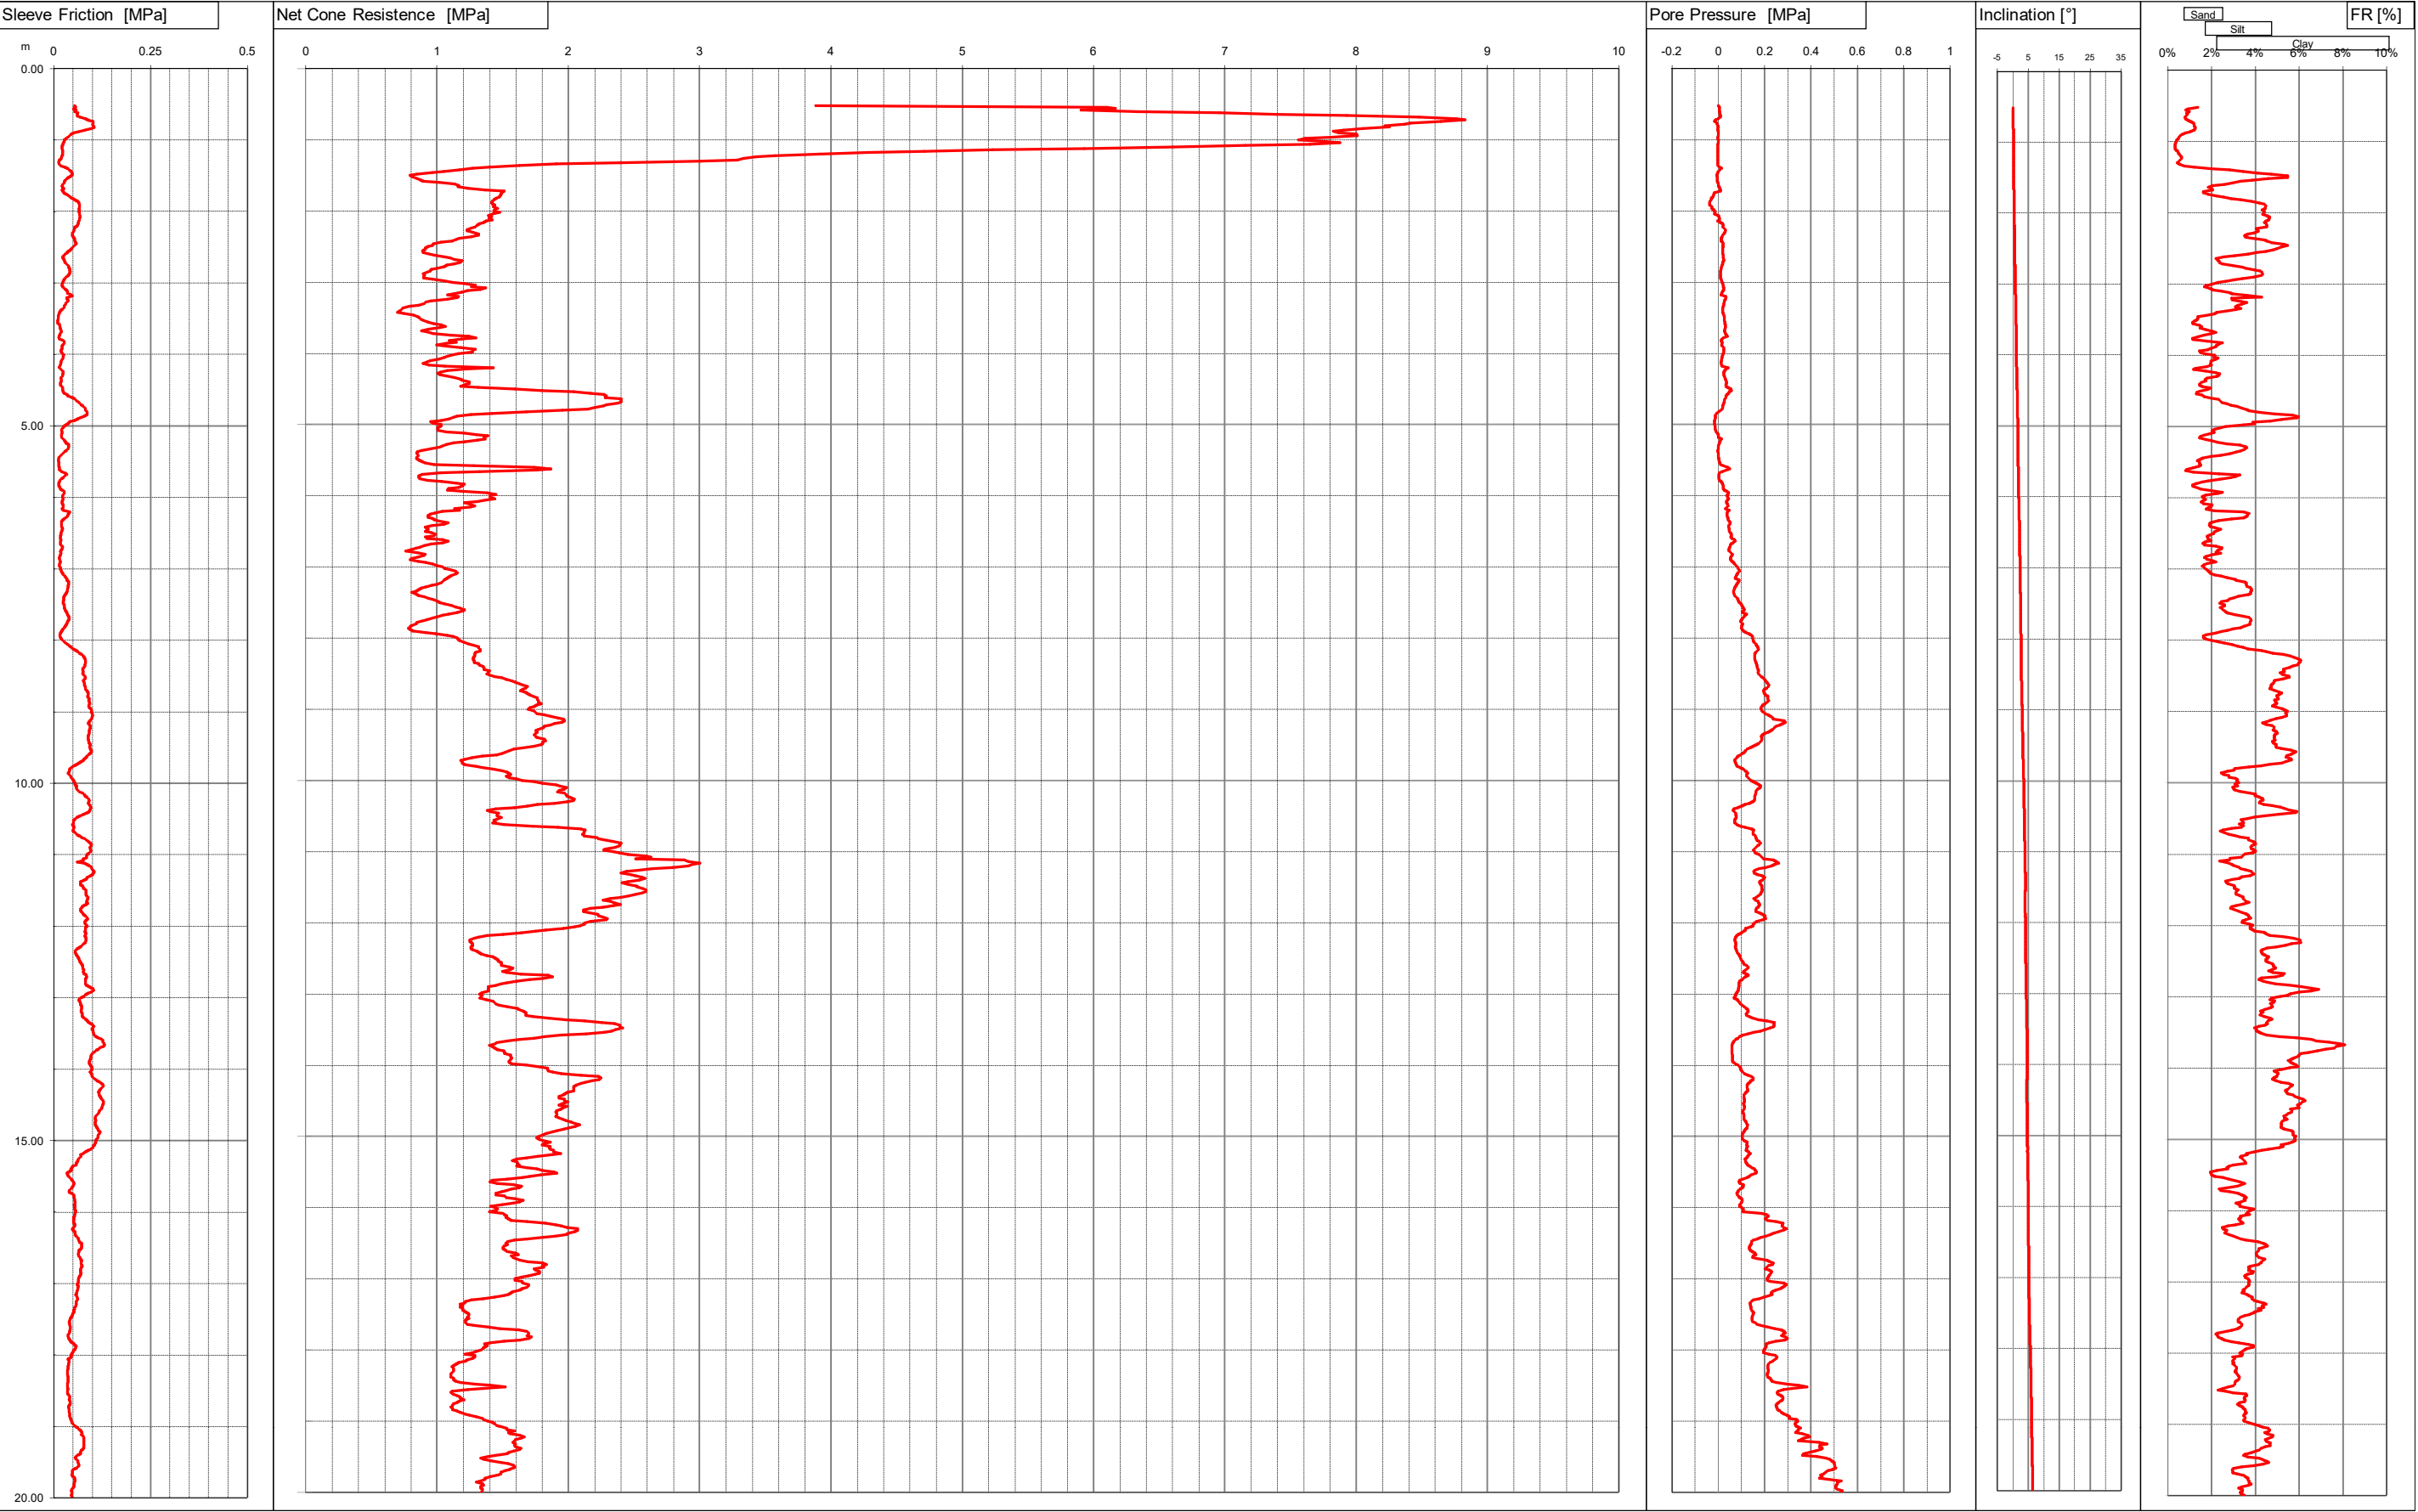

Committente DR.MASOTTI
Località MODENA
Cantiere VIA EMILIA EST
Operatore Dr.Stanzani
Prova nr. CPTU28 Cert. N. 308/15
Data 12\5\15 Emesso il 12/05/2015
Falda 1.90 ml
Preforo 0.50 m. p.c.



Via Austria, 24 - 41100 MODENA (MO) - ITALY
Telefono +39 059 313999
Telefax +39 059 454827
Email info@intergeosrl.it

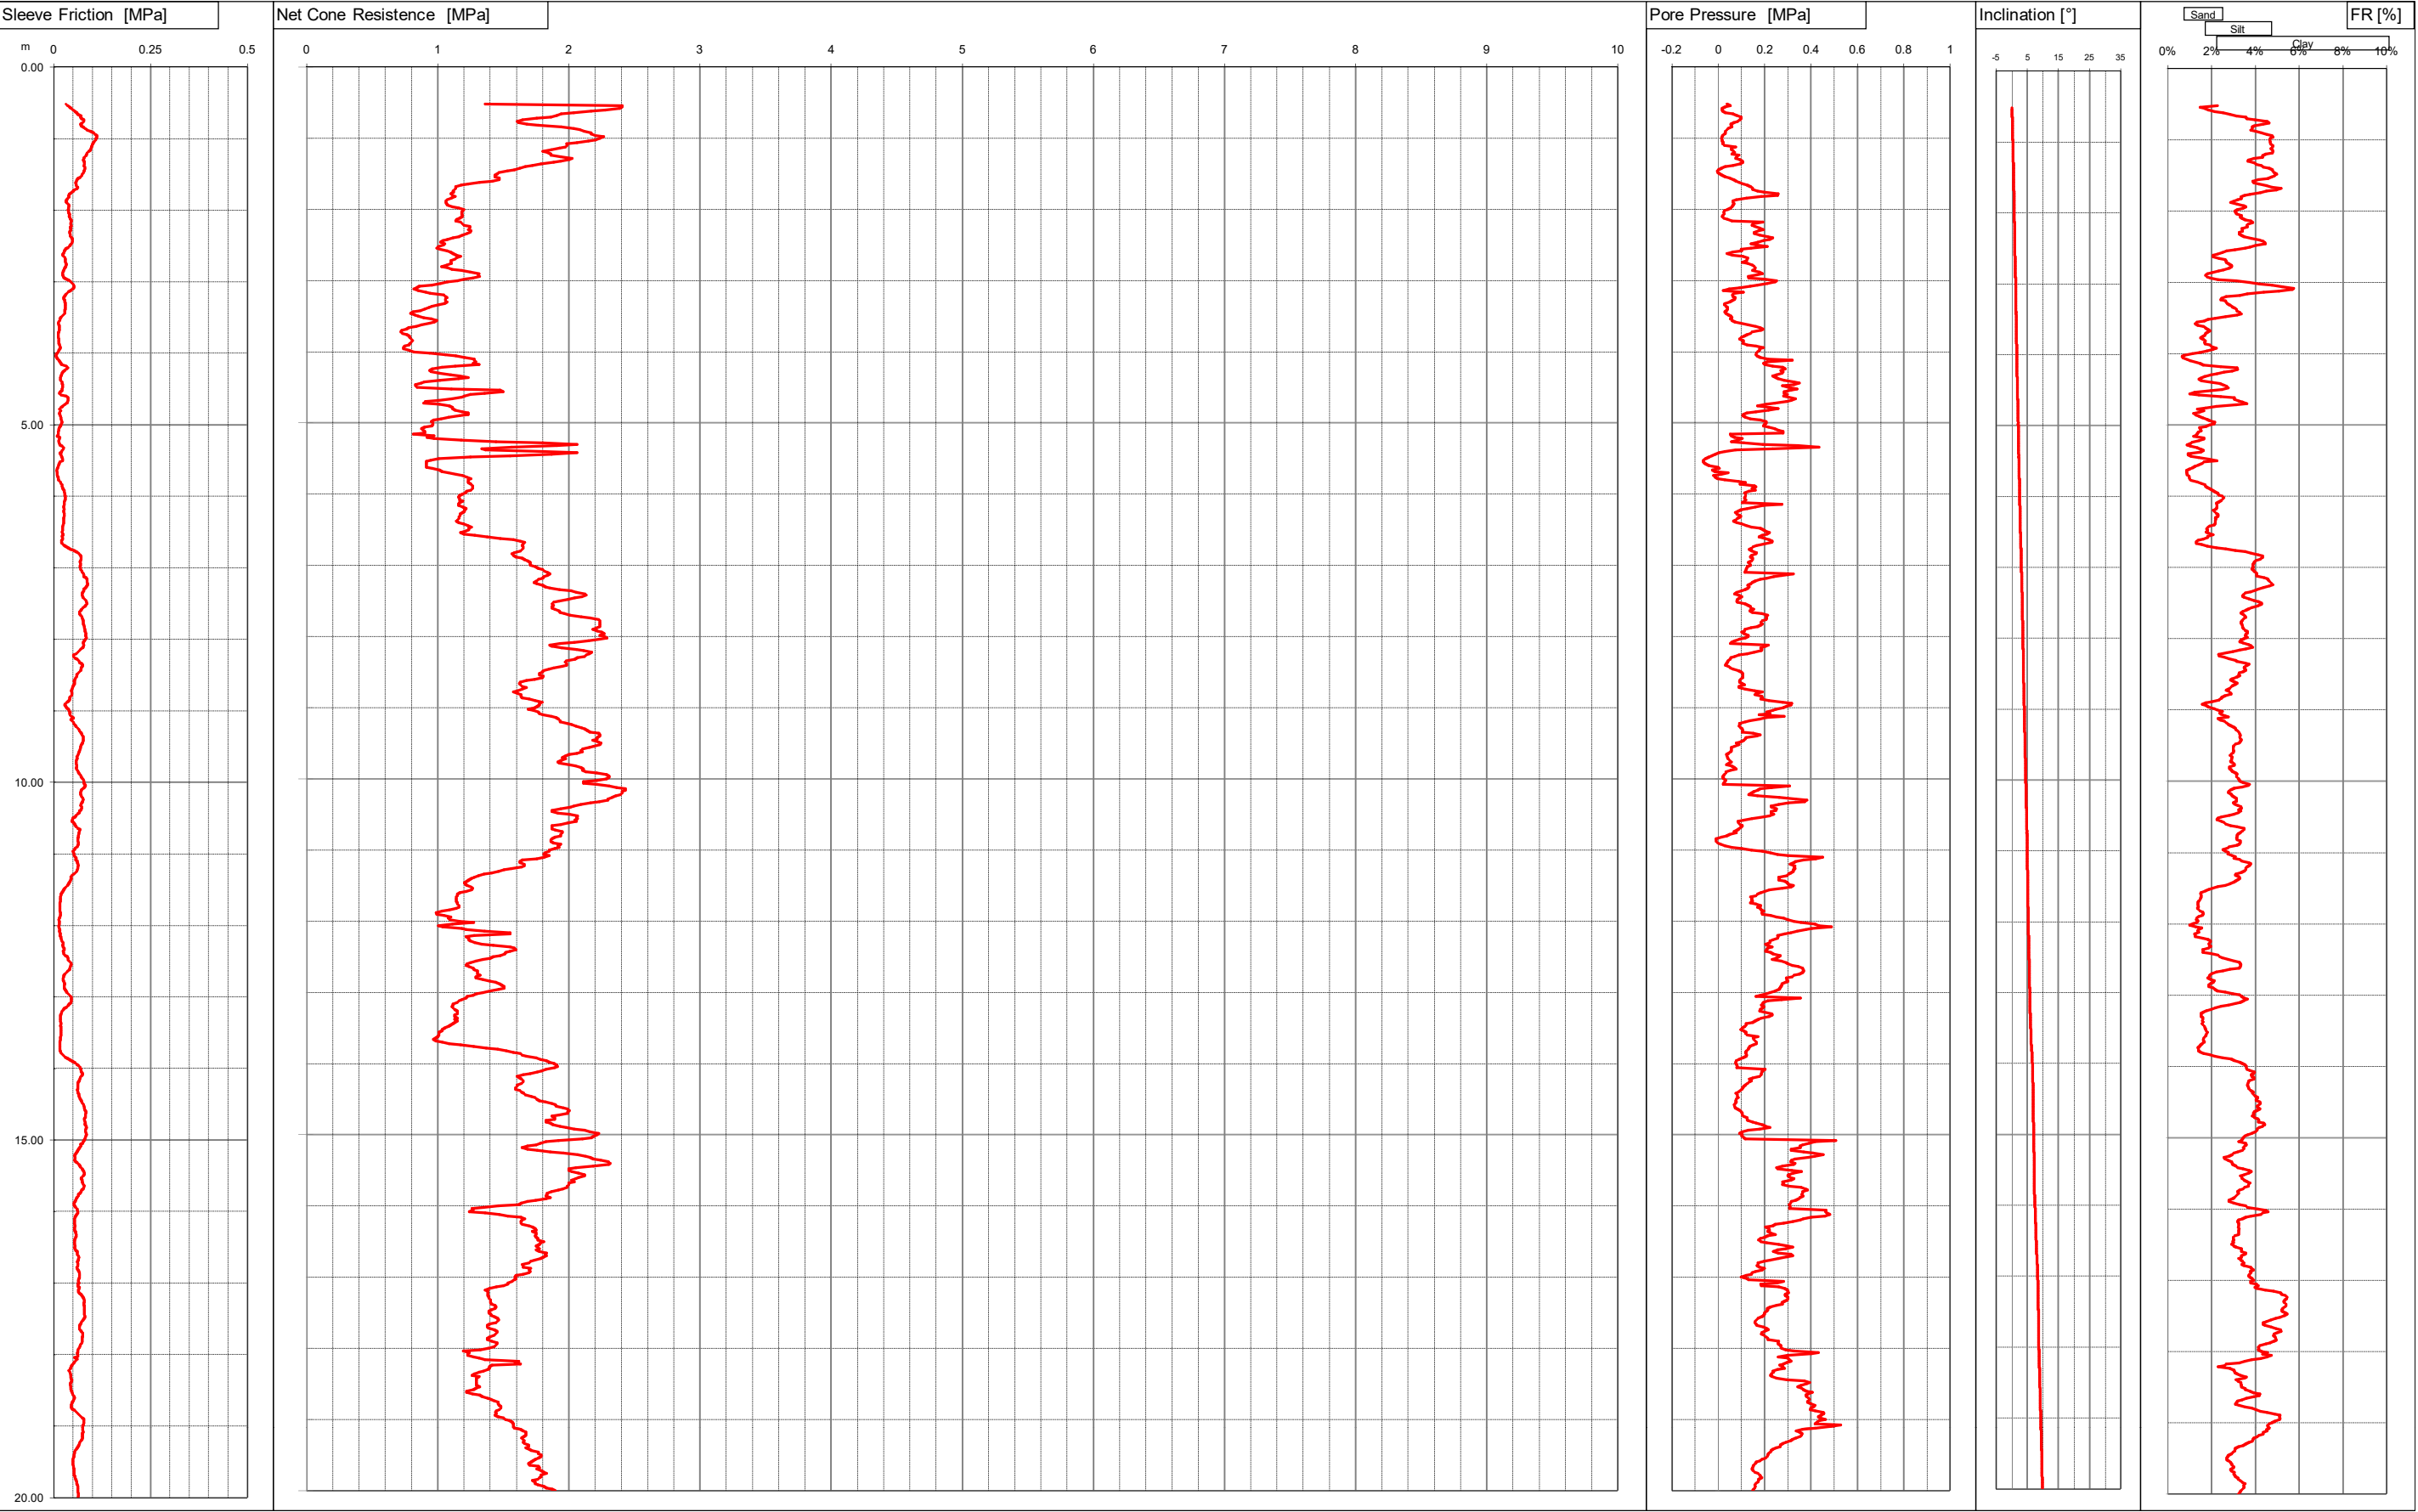

Committente DR.MASOTTI
Località MODENA
Cantiere VIA G.C. SILINGARDI
Operatore Dott. Stanzani
Prova nr. CPTU30 Cert. N. 328/15
Data 18\5\15 Emesso il 18/05/2015
Falda 4.40 ml
Preforo 0.40 m. p.c.



Via Austria, 24 - 41100 MODENA (MO) - ITALY
Telefono +39 059 313999
Telefax +39 059 454827
Email info@intergeosrl.it

