

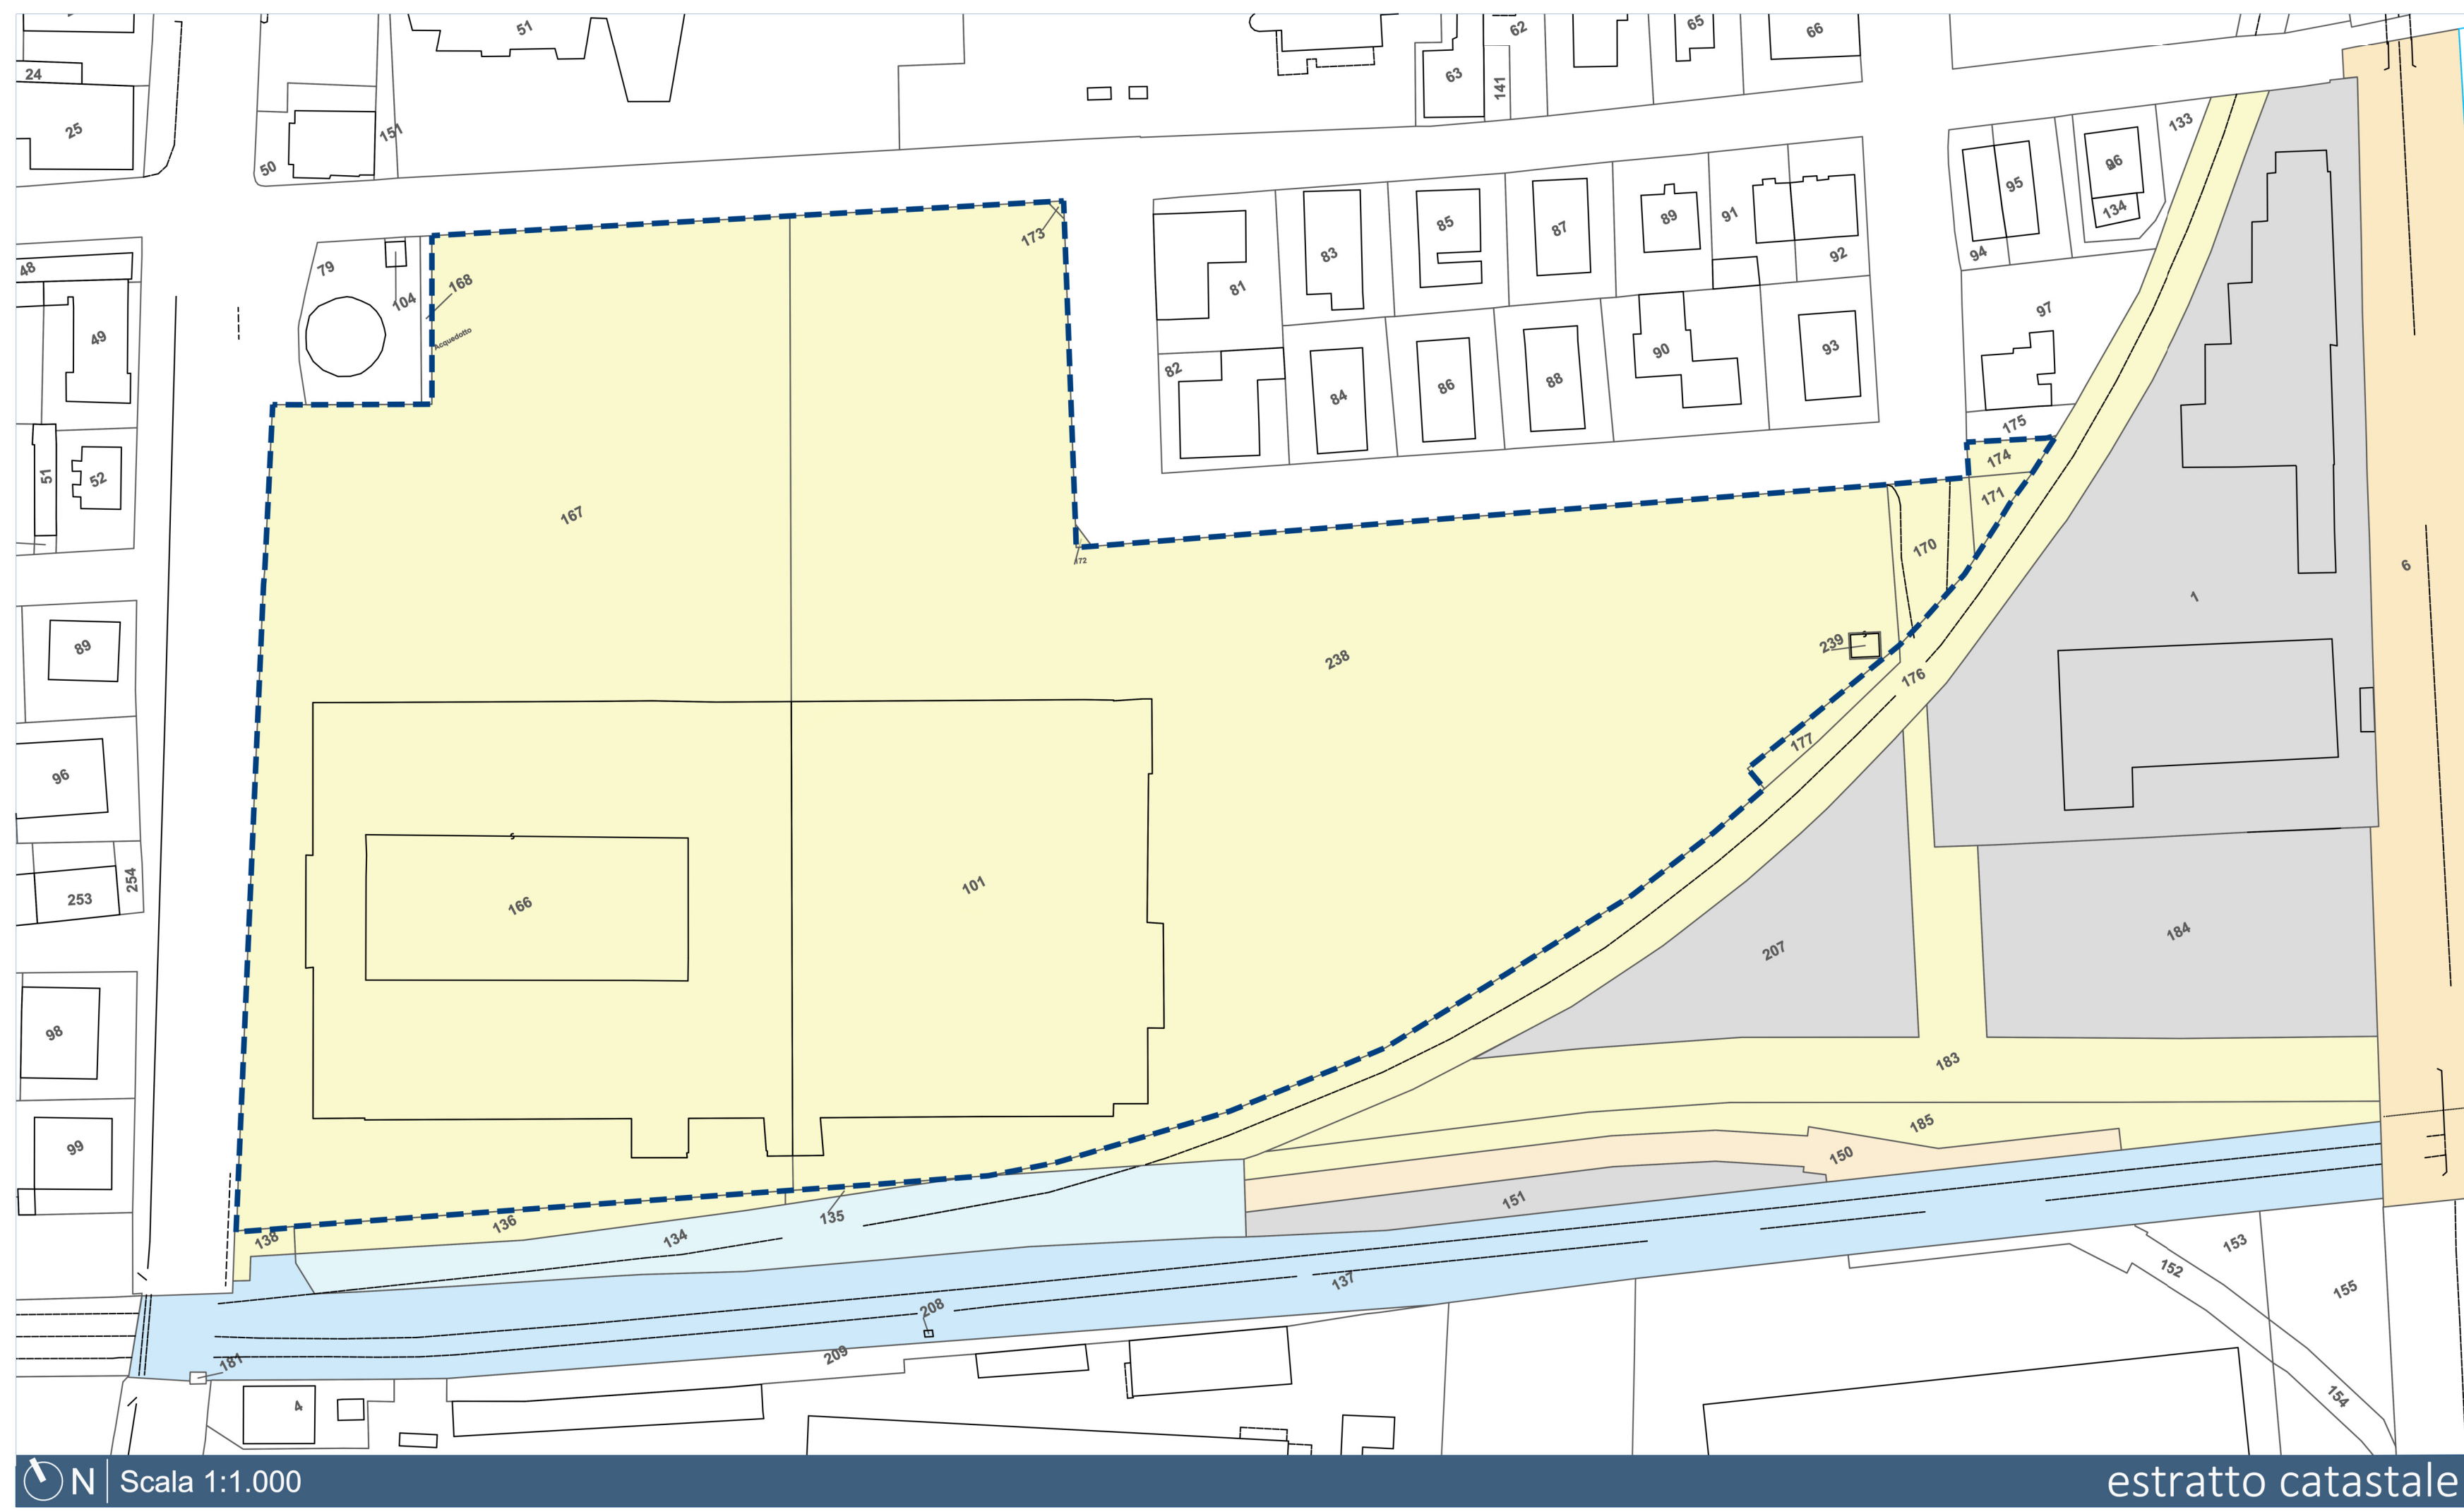


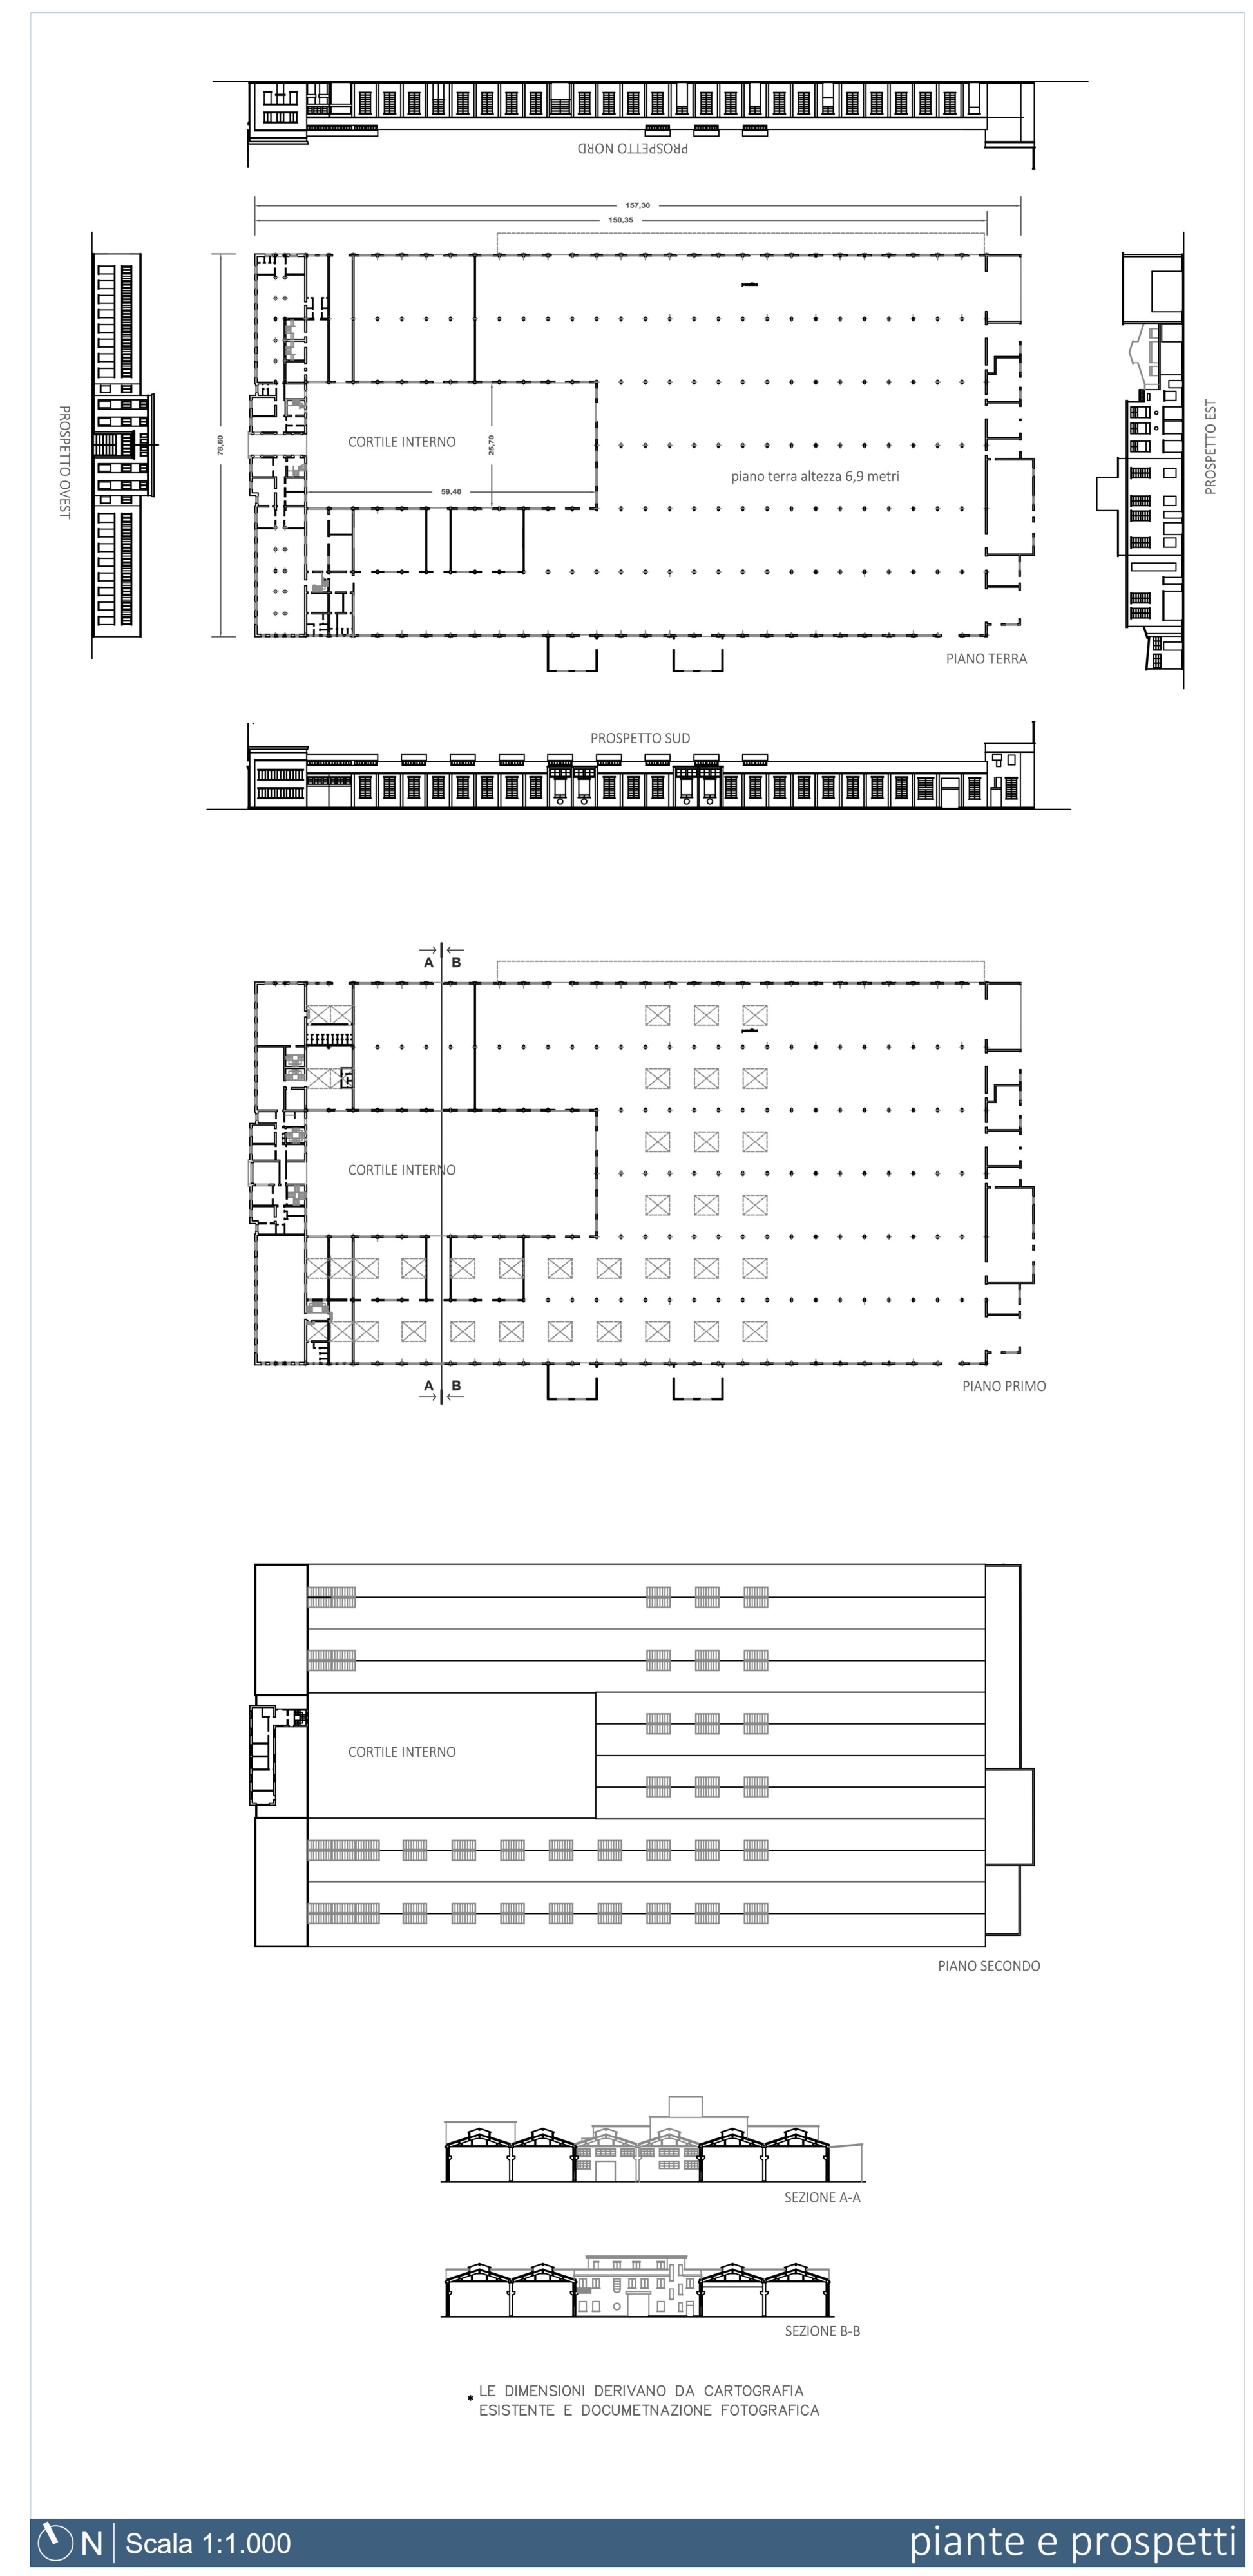

ELENCO PROPRIETA'		
folgio mapp. proprietà	mq	
101	5.360	
166	7.256	
167	10.399	
170	374	
171	302	
112	5	
173	90	
174	15.734	
238	29	
239	7	
172	3.063	
176	127	
177	43	
135	42	
136	74	
138	1.376	
183	1.985	
185	7.040	
137	6.394	
134	2.759	
184	2.759	
207	5.553	
150	1.013	
115	6.240	

Perimetro da PRG Vigente
mq. catastrali 39.349
mq. lettura grafica 40.306

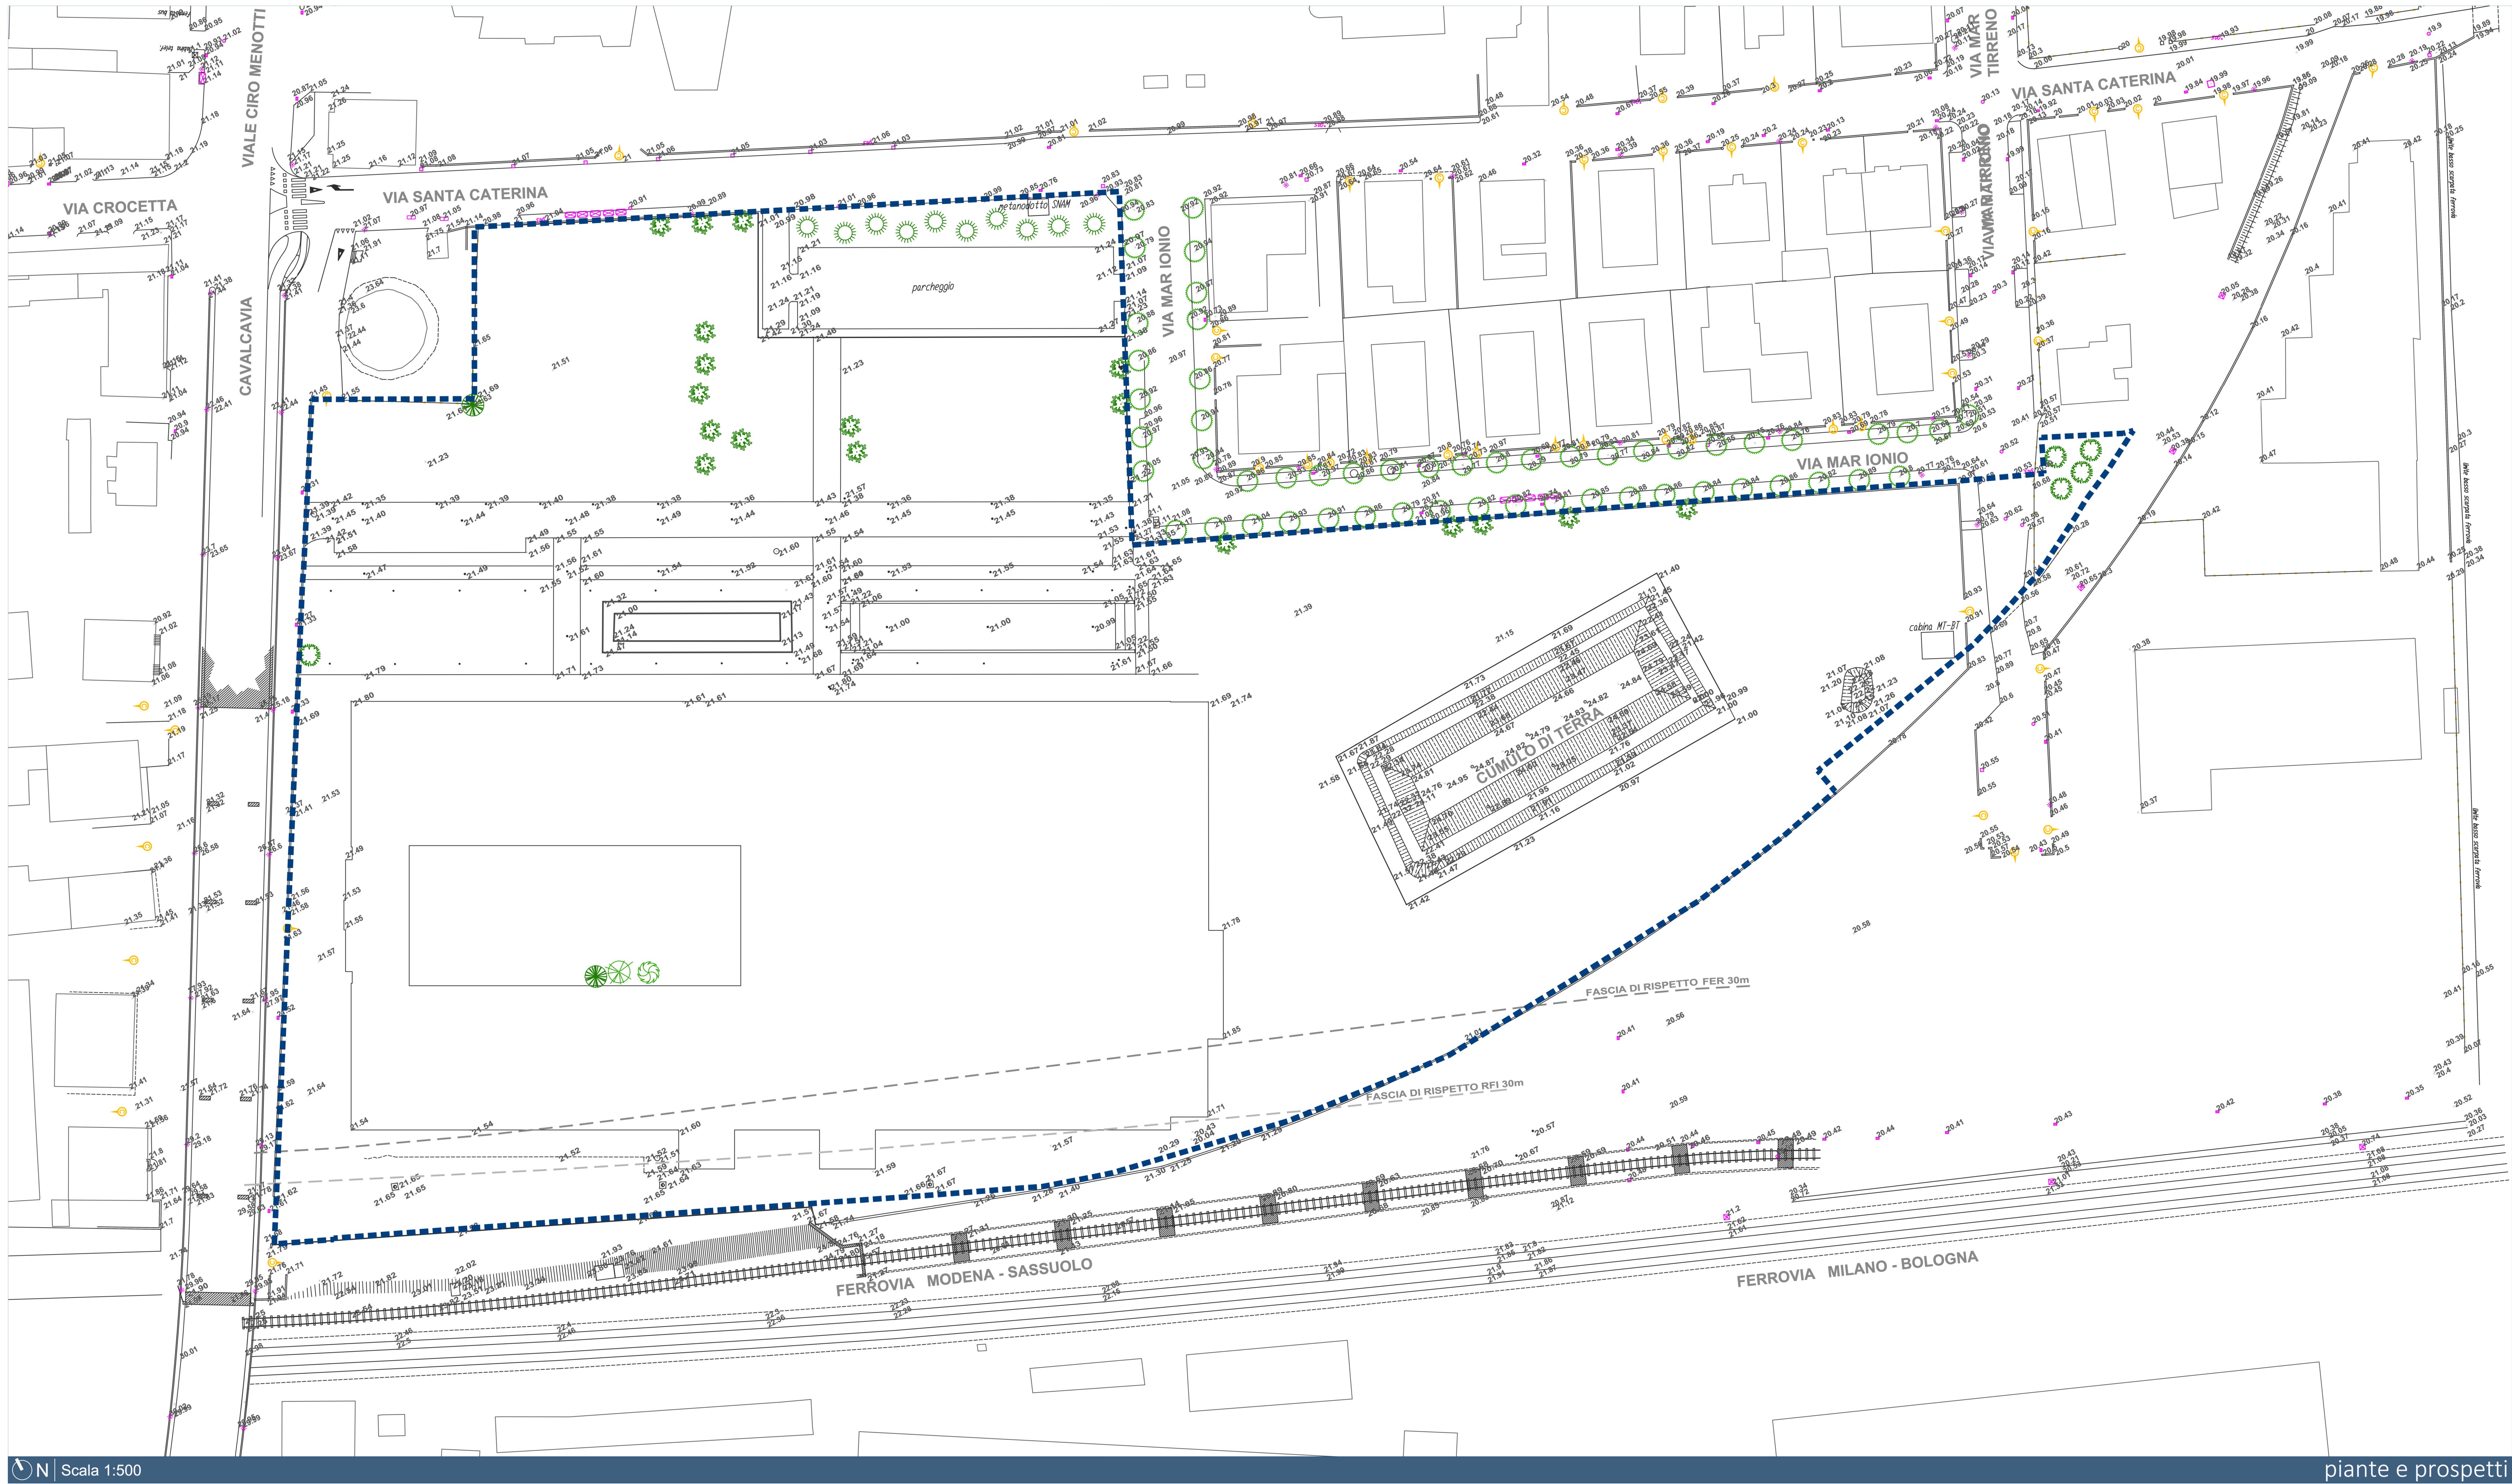

PROGRAMMA DI RIQUALIFICAZIONE URBANA

COMPARTO EX FONDERIE RIUNITE
Distretto per l'Accelerazione e lo Sviluppo della Tecnologia

elaborato 1.2
STATO DI FATTO con
estratto catastale - foto aerea - piante e
prospetti - rilievo del verde

ASSESSORATO URBANISTICA
CORRENTE SETTORE PIANIFICAZIONE E SOSTENIBILITA' URBANA
Marta Scorgi

GRUPPO DI PROGETTAZIONE
Filippo Bonazzi (coordinatore), Silvia Bulgarelli, Giovanna Palazzo,
Andrea Rugganini, Silvia Sironi

CONTRIBUTI
Servizio Amministrativo: Marco Bonetti
Ufficio di Piano: Simone Romagnoli
Ufficio gestione strumenti urbanistici vigenti: Morena Croci
Ufficio mobilità, traffico e urbanizzazione: Guido Calvane
Servizio pianificazione ambientale: Marta Guidi
Servizio ambiente: Giorgio Barilli, Emanuele Boschi, Sara Tonello
Impianto ambientale: Daniela Campolieti
Ufficio musei civici: Silvia Pellegrini

ELABORAZIONE GRAFICHE
Elisa Alletti, Filippo Bonazzi,
Andrea Rugganini, Anna Taroni

CONTRIBUTI ENTI
Consorzio Attività Produttive
Fondazione Democratica (SIF)
Istituto Storico di Modena

CONTRIBUTI ESTERNI
Sofia Cattarini, Matteo Martini
Agenzia per l'Energia e lo Sviluppo Sostenibile,
Aria, Geo Group, Praxis ambiente

VEGETAZIONE SPONTANEA
(allanto, olmo)

PERIMETRO DI COMPARTO

TIGLIO

ACERO NEGRO

PIOPPO NERO

AILANTO

FICO

BAGOLARO

PIOPPO BIANCO

VEGETAZIONE SPONTANEA
(allanto, olmo)

PERIMETRO DI COMPARTO

TIGLIO

ACERO NEGRO

PIOPPO NERO

AILANTO

FICO

BAGOLARO

PIOPPO BIANCO

VEGETAZIONE SPONTANEA
(allanto, olmo)