

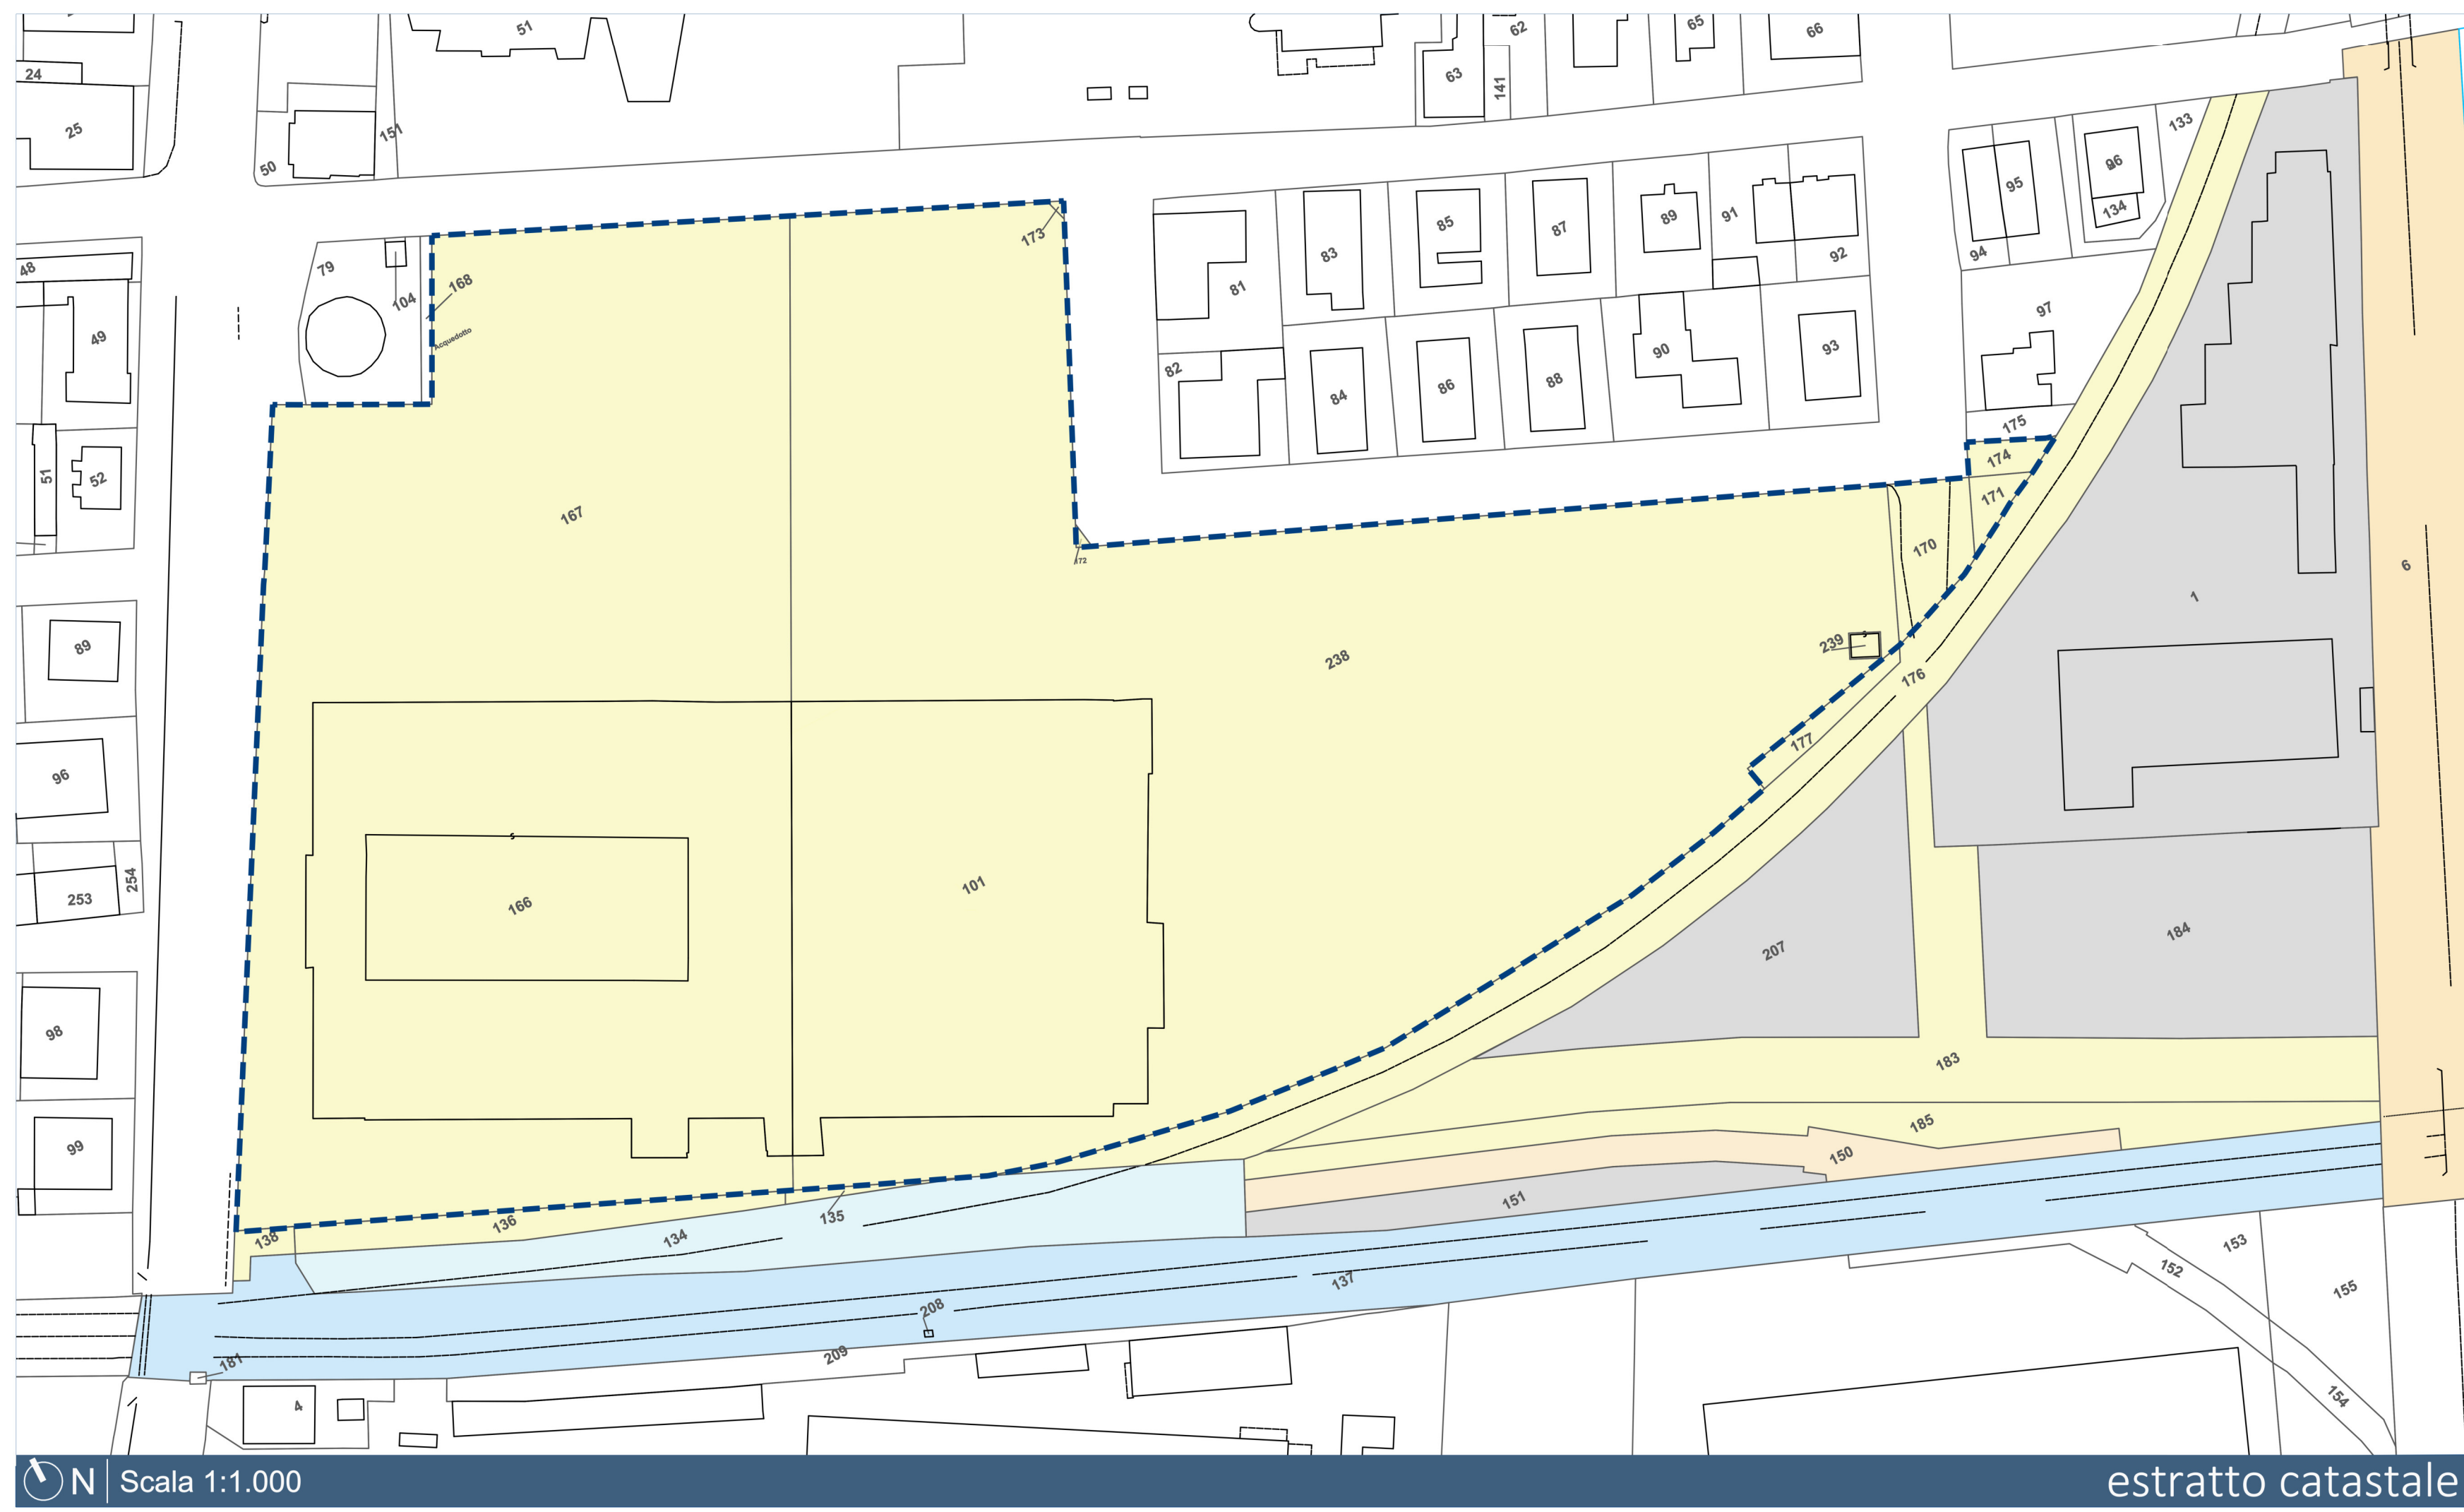


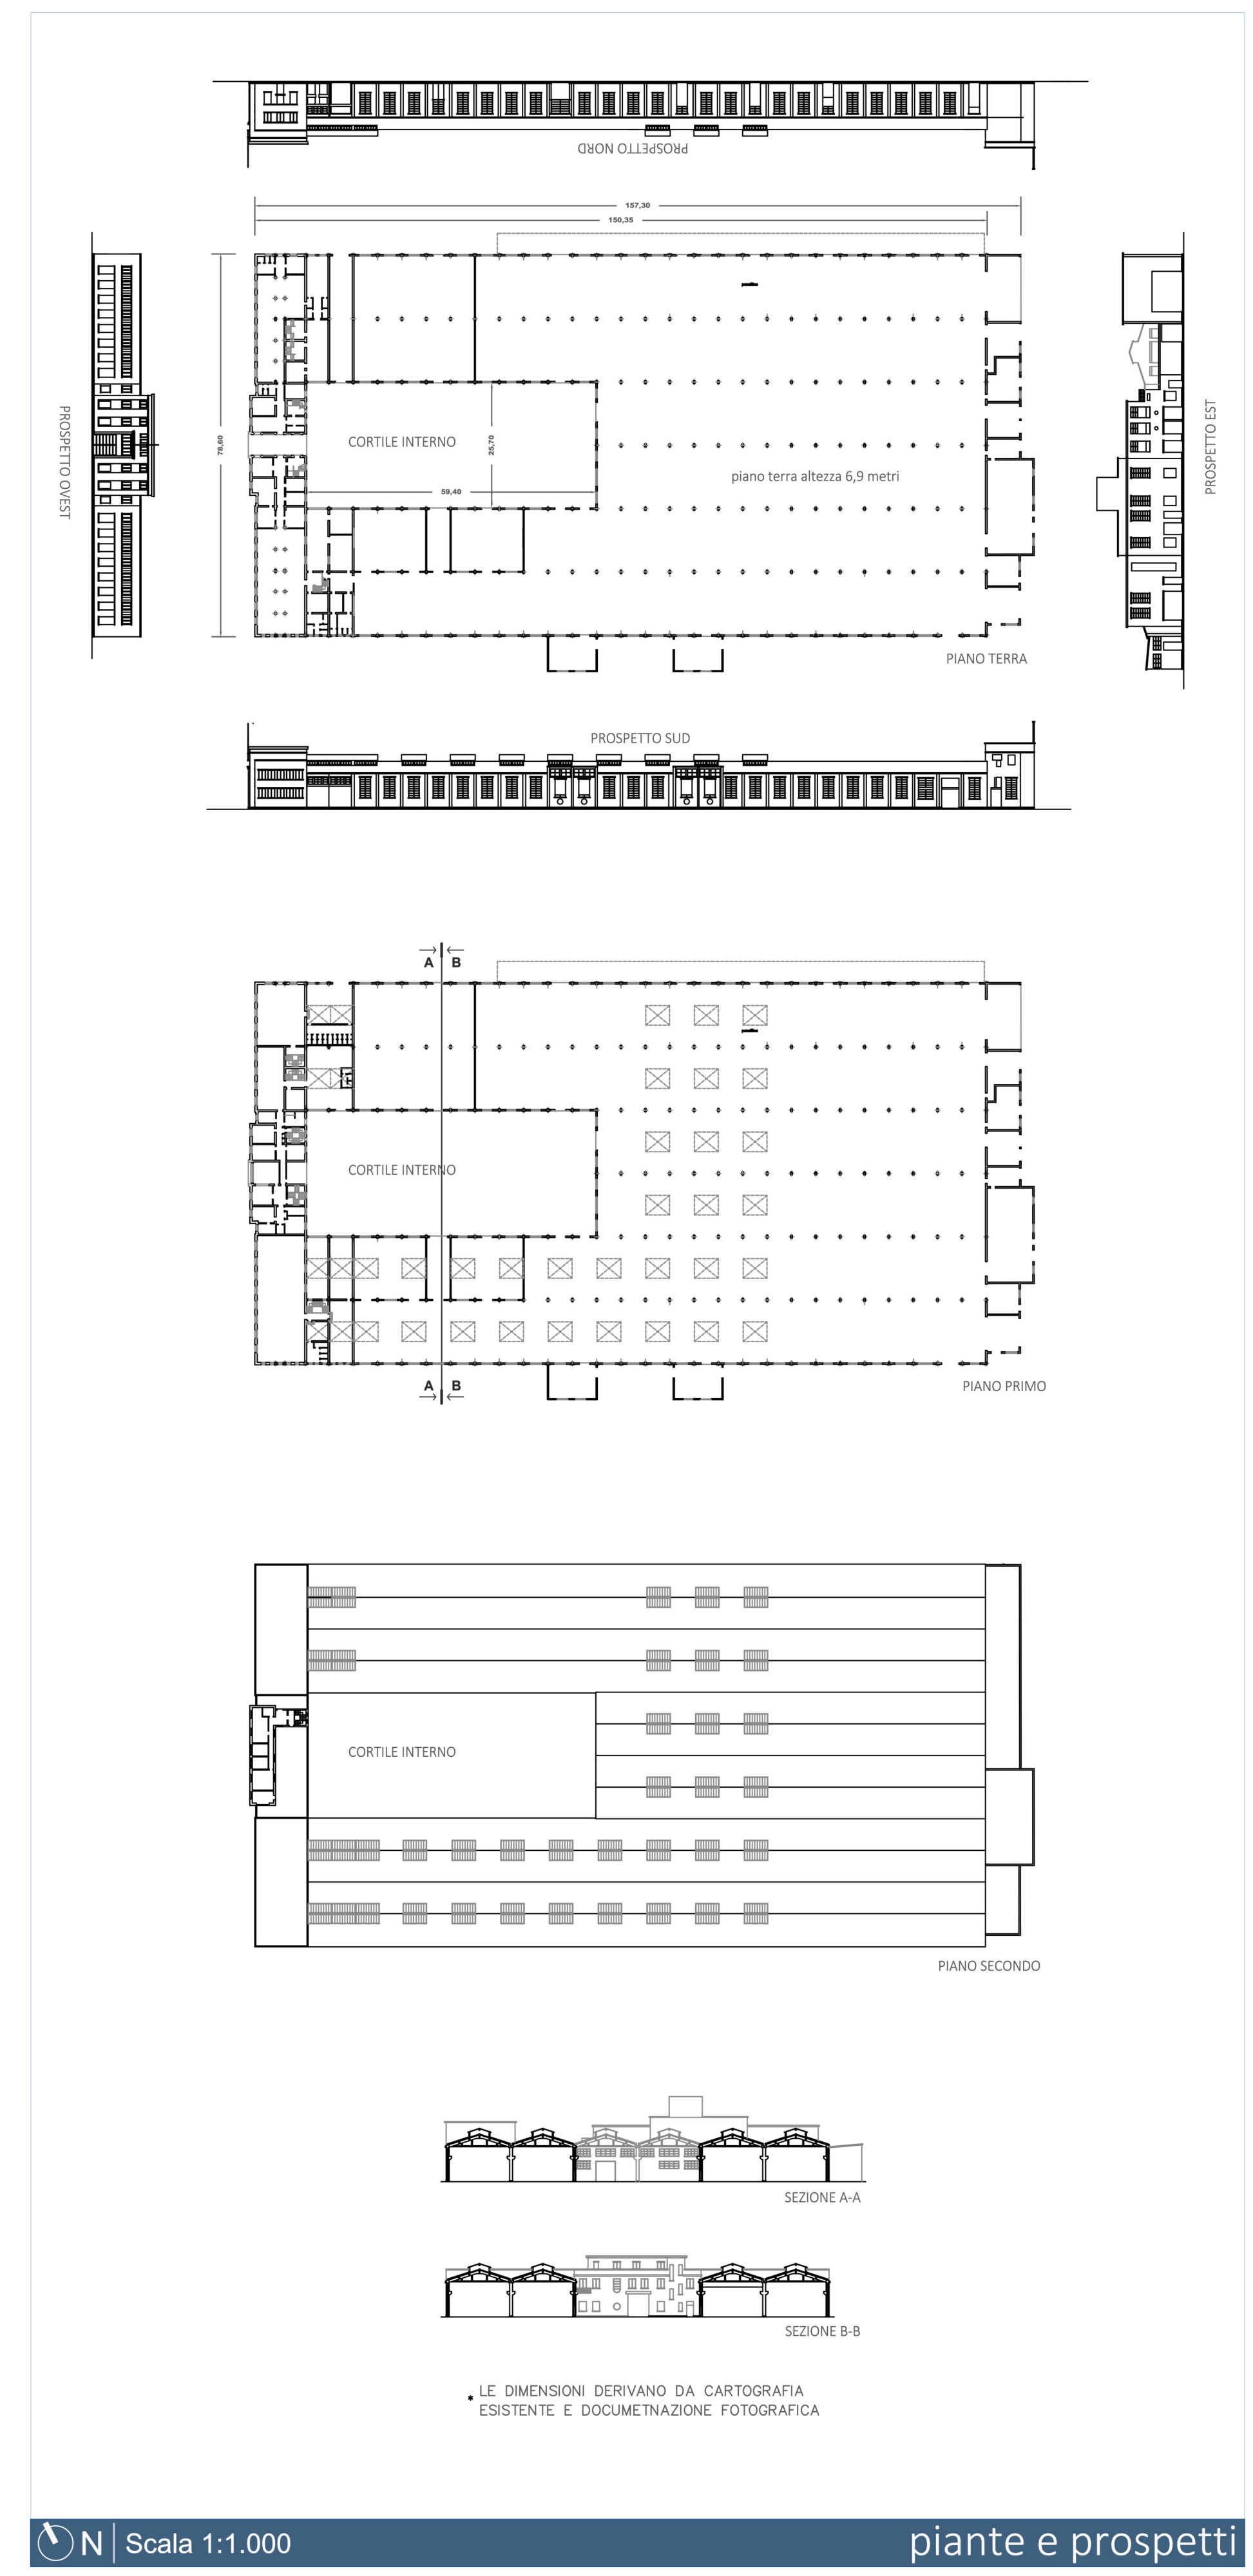

ELENCO PROPRIETA'		
folgio mapp. proprietà	mq	
101	5.360	COMUNO DI MODENA
166	7.256	
167	10.399	
170	374	
171	302	
112	5	COMUNO DI MODENA
173	90	
174	15.734	
238	29	
172	7	
176	3.063	REGIONE EM-ROM
177	127	
135	43	
136	452	
138	74	
114	6.394	REGIONE EM-ROM
137	1.985	
134	7.040	
1	7.759	
151	5.353	
115	1.013	REGIONE EM-ROM
6	2.240	

Perimetro da PRG Vigente
mq. catastrali 39.349
mq. lettura grafica 40.306

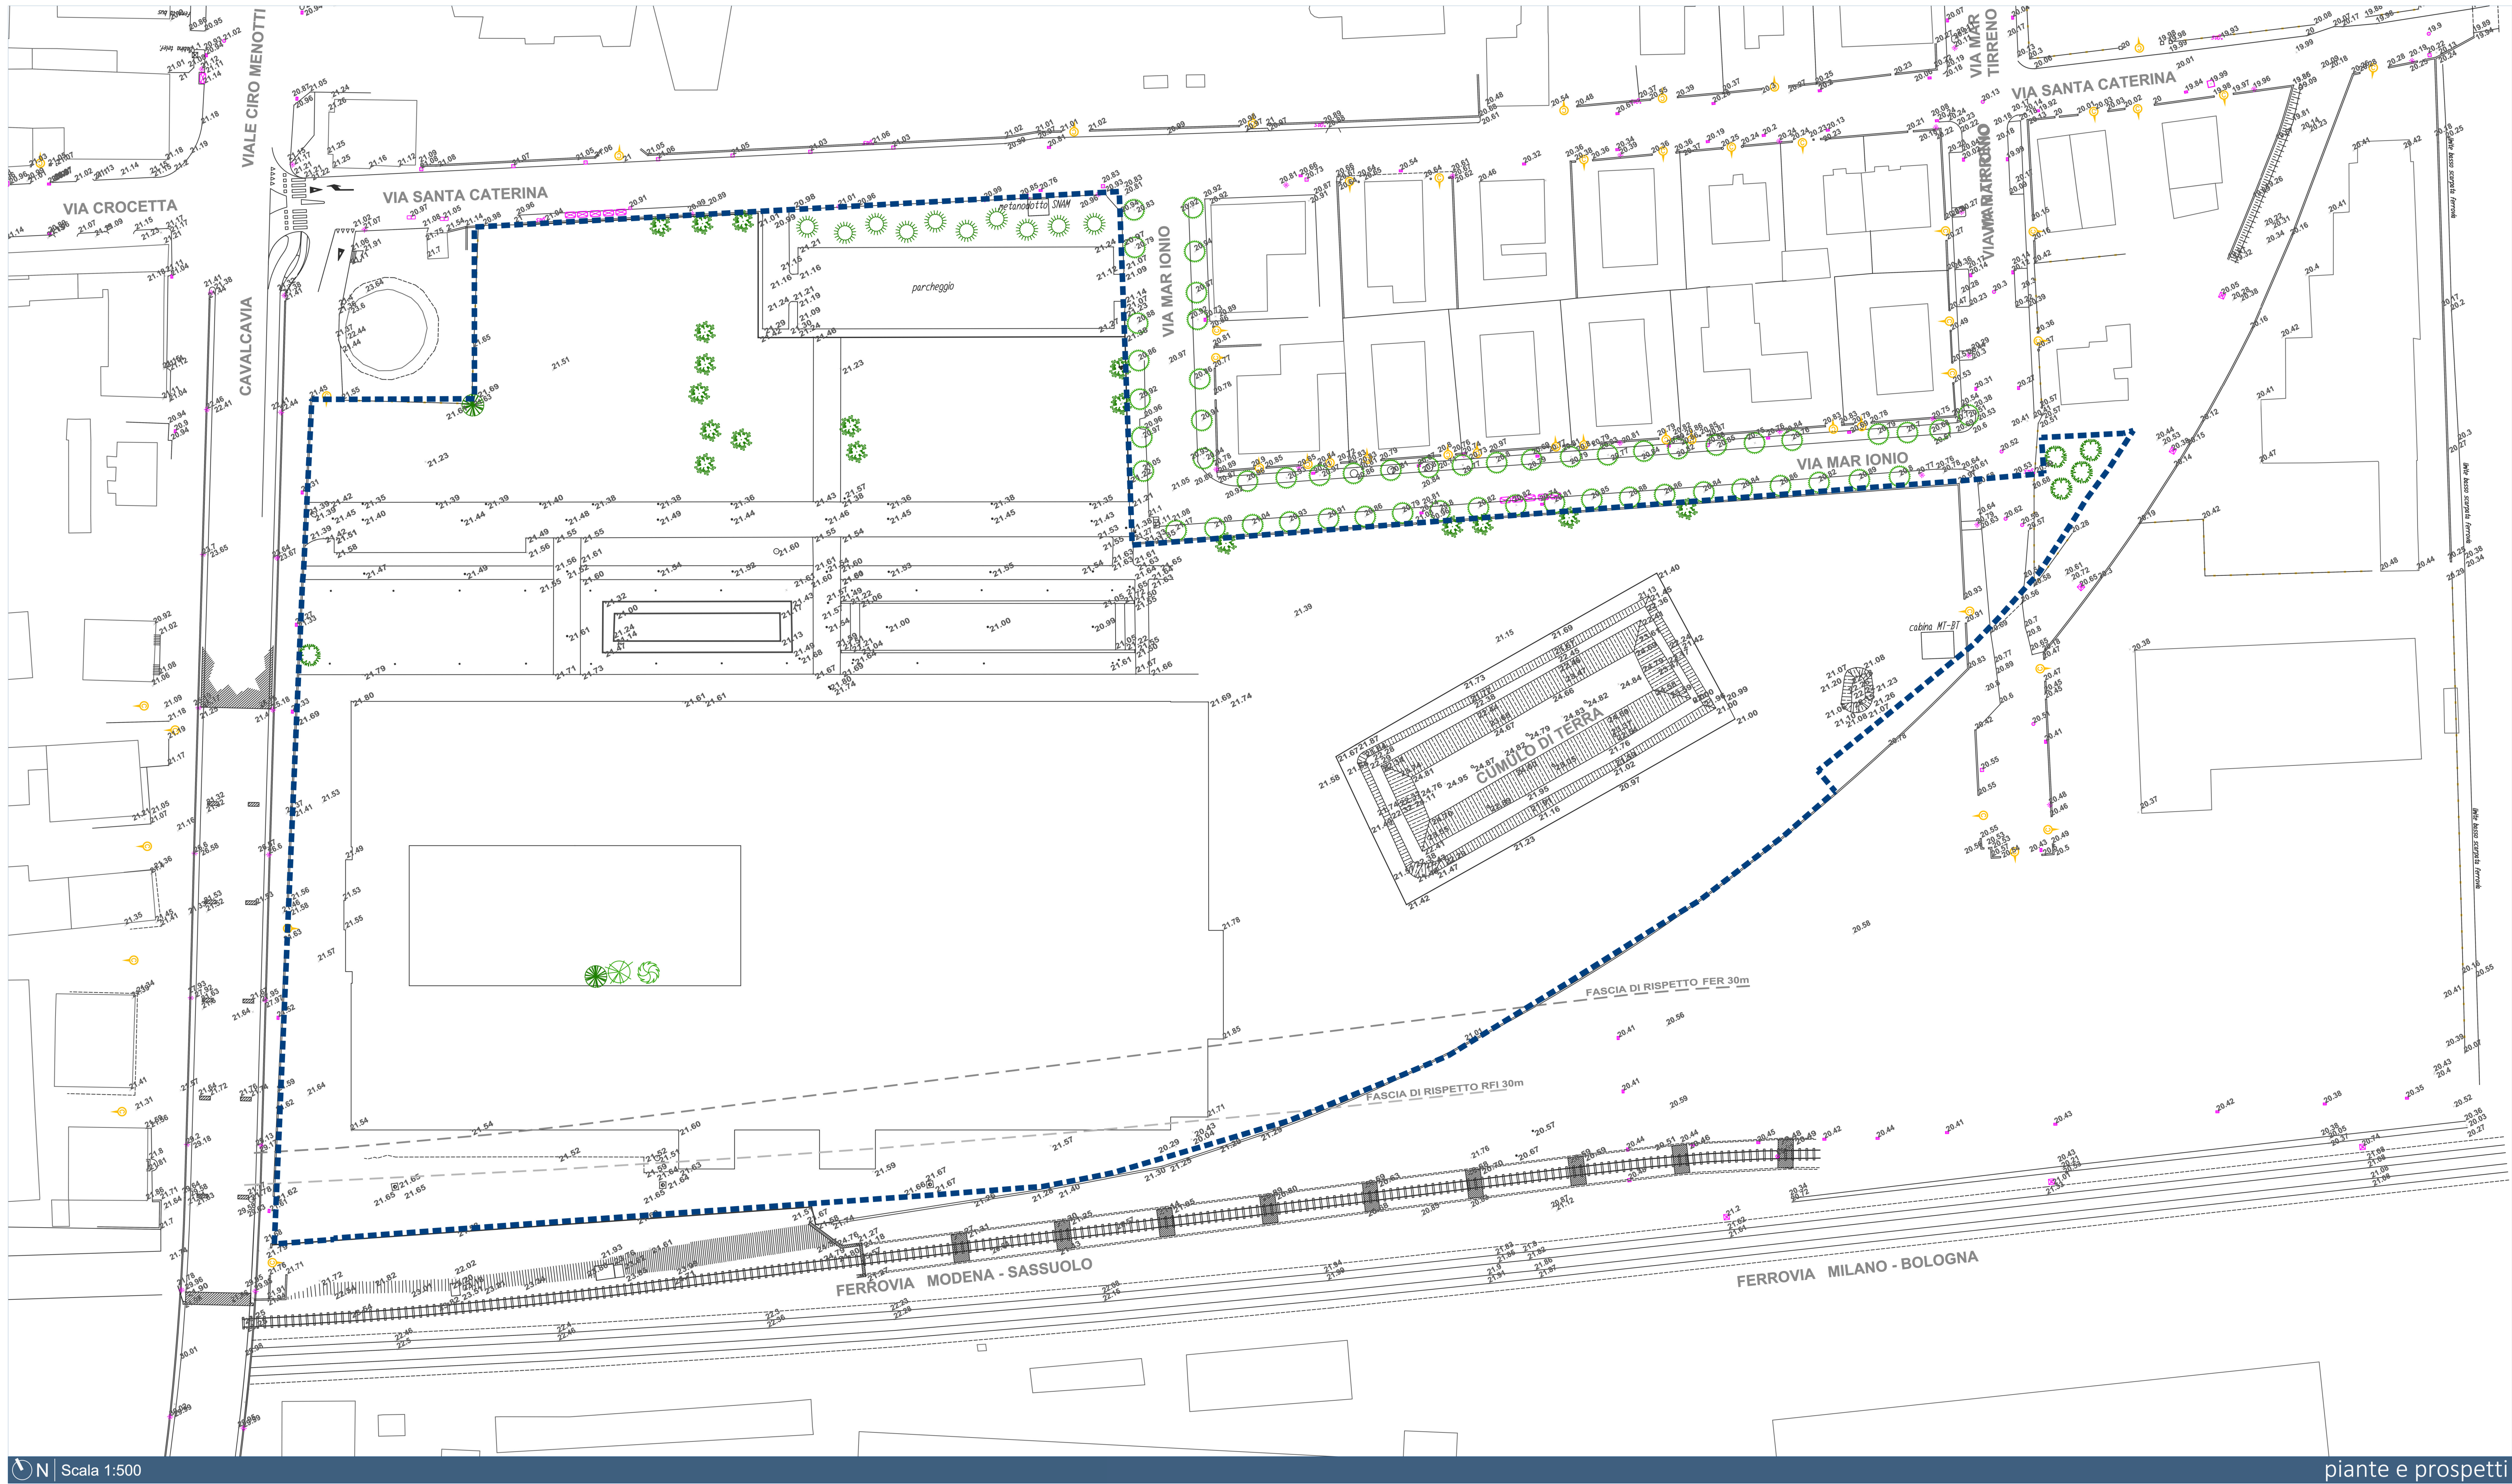

PROGRAMMA DI RIQUALIFICAZIONE URBANA

COMPARTO EX FONDERIE RIUNITE
Distretto per l'Accelerazione e lo Sviluppo della Tecnologia

elaborato 1.2

STATO DI FATTO con
estratto catastale - foto aerea - piante e prospetti - rilievo del verde

ASSESSORATO URBANISTICA
CORRENTE SETTORE PIANIFICAZIONE E SOSTENIBILITA' URBANA
Marta Scorgio

GRUPPO DI PROGETTAZIONE
Filippo Bonazzi (coordinatore), Silvia Bulgarelli, Giovanna Palazzo,
Andrea Rugganini, Silvia Sironi

CONTRIBUTI
Servizio Amministrativo: Marco Bisconti
Ufficio di Piano: Simone Romagnoli
Ufficio gestione strumenti urbanistici vigenti: Morena Croci
Ufficio mobilità, traffico e urbanizzazione: Guido Calvane
Servizio pianificazione ambientale: Marta Guidi
Servizio ambiente: Giorgio Barilli, Emanuele Boschi, Sara Tonello
Impianto ambientale: Daniela Campolieti
Ufficio musei civici: Silvia Pellegrini

ELABORAZIONI GRAFICHE
Elisa Alletti, Filippo Bonazzi,
Andrea Rugganini, Anna Taroni

CONTRIBUTI ENTI
Consorzio Attività Produttive
Fondazione Democratica (FIS)
Istituto Storico di Modena

CONTRIBUTI ESTERNI
Sofia Cattarini, Matteo Martini
Agenzia per l'Energia e lo Sviluppo Sostenibile,
Aris, Geo group, Praxis ambiente

DATA - APRILE 2021