

PUA

PIANO
PARTICOLAREGGIATO
di iniziativa pubblica

EX MERCATO BESTIAME

Zona Elementare 880 aree 01-04

tav **G1**
PLANIMETRIA CON REGIME
NORMATIVO DELLE AREE

Assessorato Urbanistica, Pianificazione per lo sviluppo
sostenibile, Politiche abitative

Dirigente
Settore Pianificazione e Sostenibilità Urbana
Ing. Maria Sergio

Dirigente
Servizio Progetti Urbani Complessi e Politiche Abitative
Ing. Michele Tropea

Servizio progetti Complessi e Politiche Abitative
Gruppo di lavoro

Gruppo di Progettazione:
Ing. Filippo Bonazzi
Geom. Nilva Bulgarelli
Arch. Lorenzo Gaio Gastaldello
Arch. Giovanna Palazzi (fino al 10/01/22)
Arch. Andrea Reggianini
Dott.ssa Silvia Sitton
Arch. Isabella Turchi

Elaborazioni grafiche:
Istrutt. Tecnico Elena Alietti
Istrutt. Tecnico Anna Tavoni




Adottato con Del di CC... del .../.../... Approvato con Del di CC... del .../.../... scala 1:2000 data: settembre 2022

PIANO PARTICOLAREGGIATO DI INIZIATIVA PUBBLICA- EX MERCATO BESTIAME Superficie Territoriale Mq 138.4000


- Urbanizzazione Primaria
- Urbanizzazione Generali Bando Periferie
- Urbanizzazione Secondaria

N.B. tutte le misure sono espresse in mq, le quantita' derivano da
misurazioni grafiche effettuate sulla carta tecnica, e pertanto potranno
subire spostamenti nella misura massima del 5% in sede di progettazione
esecutiva e ricomposizione fondiaria su base catastale.

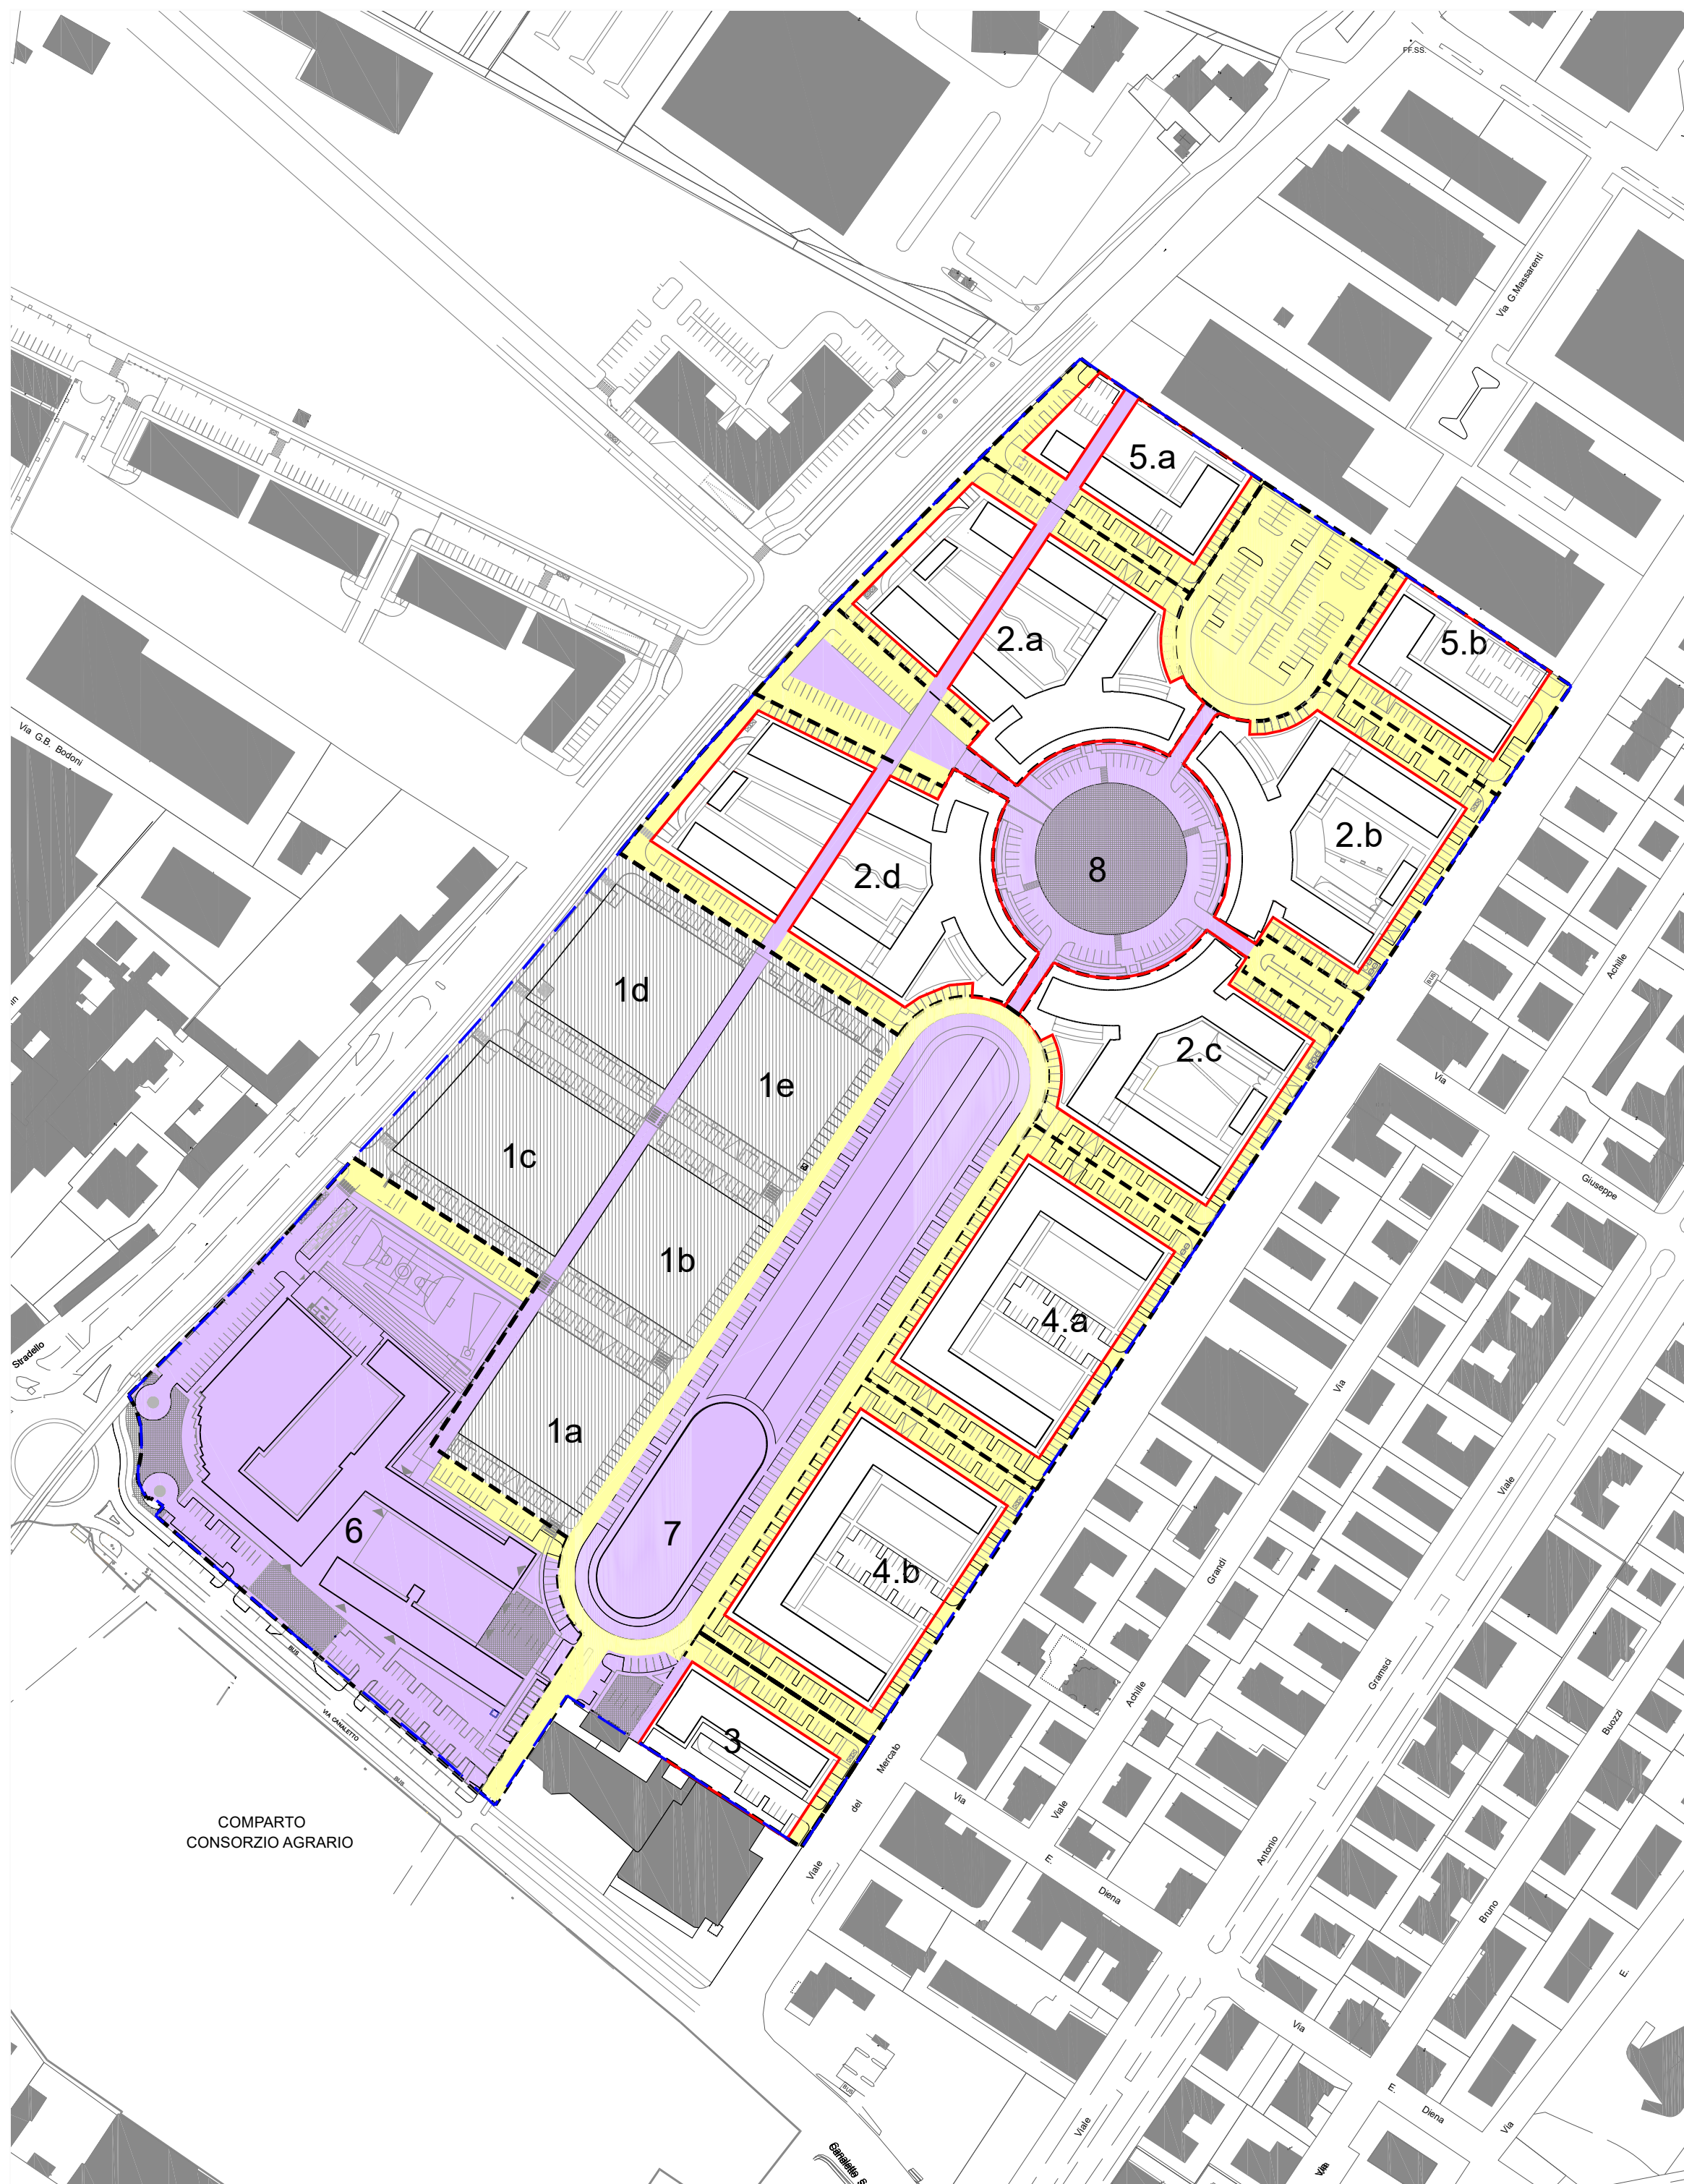

PIANO PARTICOLAREGGIATO DEL 2010

		territoriale mq.	fondiaria mq.	U2	U1	UG
Unita' di attuazione	N.1	mq.23.940	mq..15.300	mq.1.050	mq.7.590	mq.48.165
Unita' di attuazione	N.2	mq.32.862	mq.25.010		mq.7.852	
Unita' di attuazione	N.3a-b	mq.10.950		mq.8.478	mq.2.472	
Unita' di attuazione Scuola innovativa	N.4	mq.14.118		mq.11.136	mq.2.982	
Unita' di attuazione	N.5a-b	mq.12.936	mq.5.996		mq.6.940	
Plesso scolastico e Palazzina Pucci	N.6	mq.19.786		mq.18.196	mq.1.590	
Campolungo	N.7	mq.11.270		mq.9.280	mq.1.990	
Piazza centrale e Parco Nord	N.8	mq.12.538		mq.2.060	mq.10.478	
		mq.138.400	mq.33.476	mq.58.618	mq.46.306	

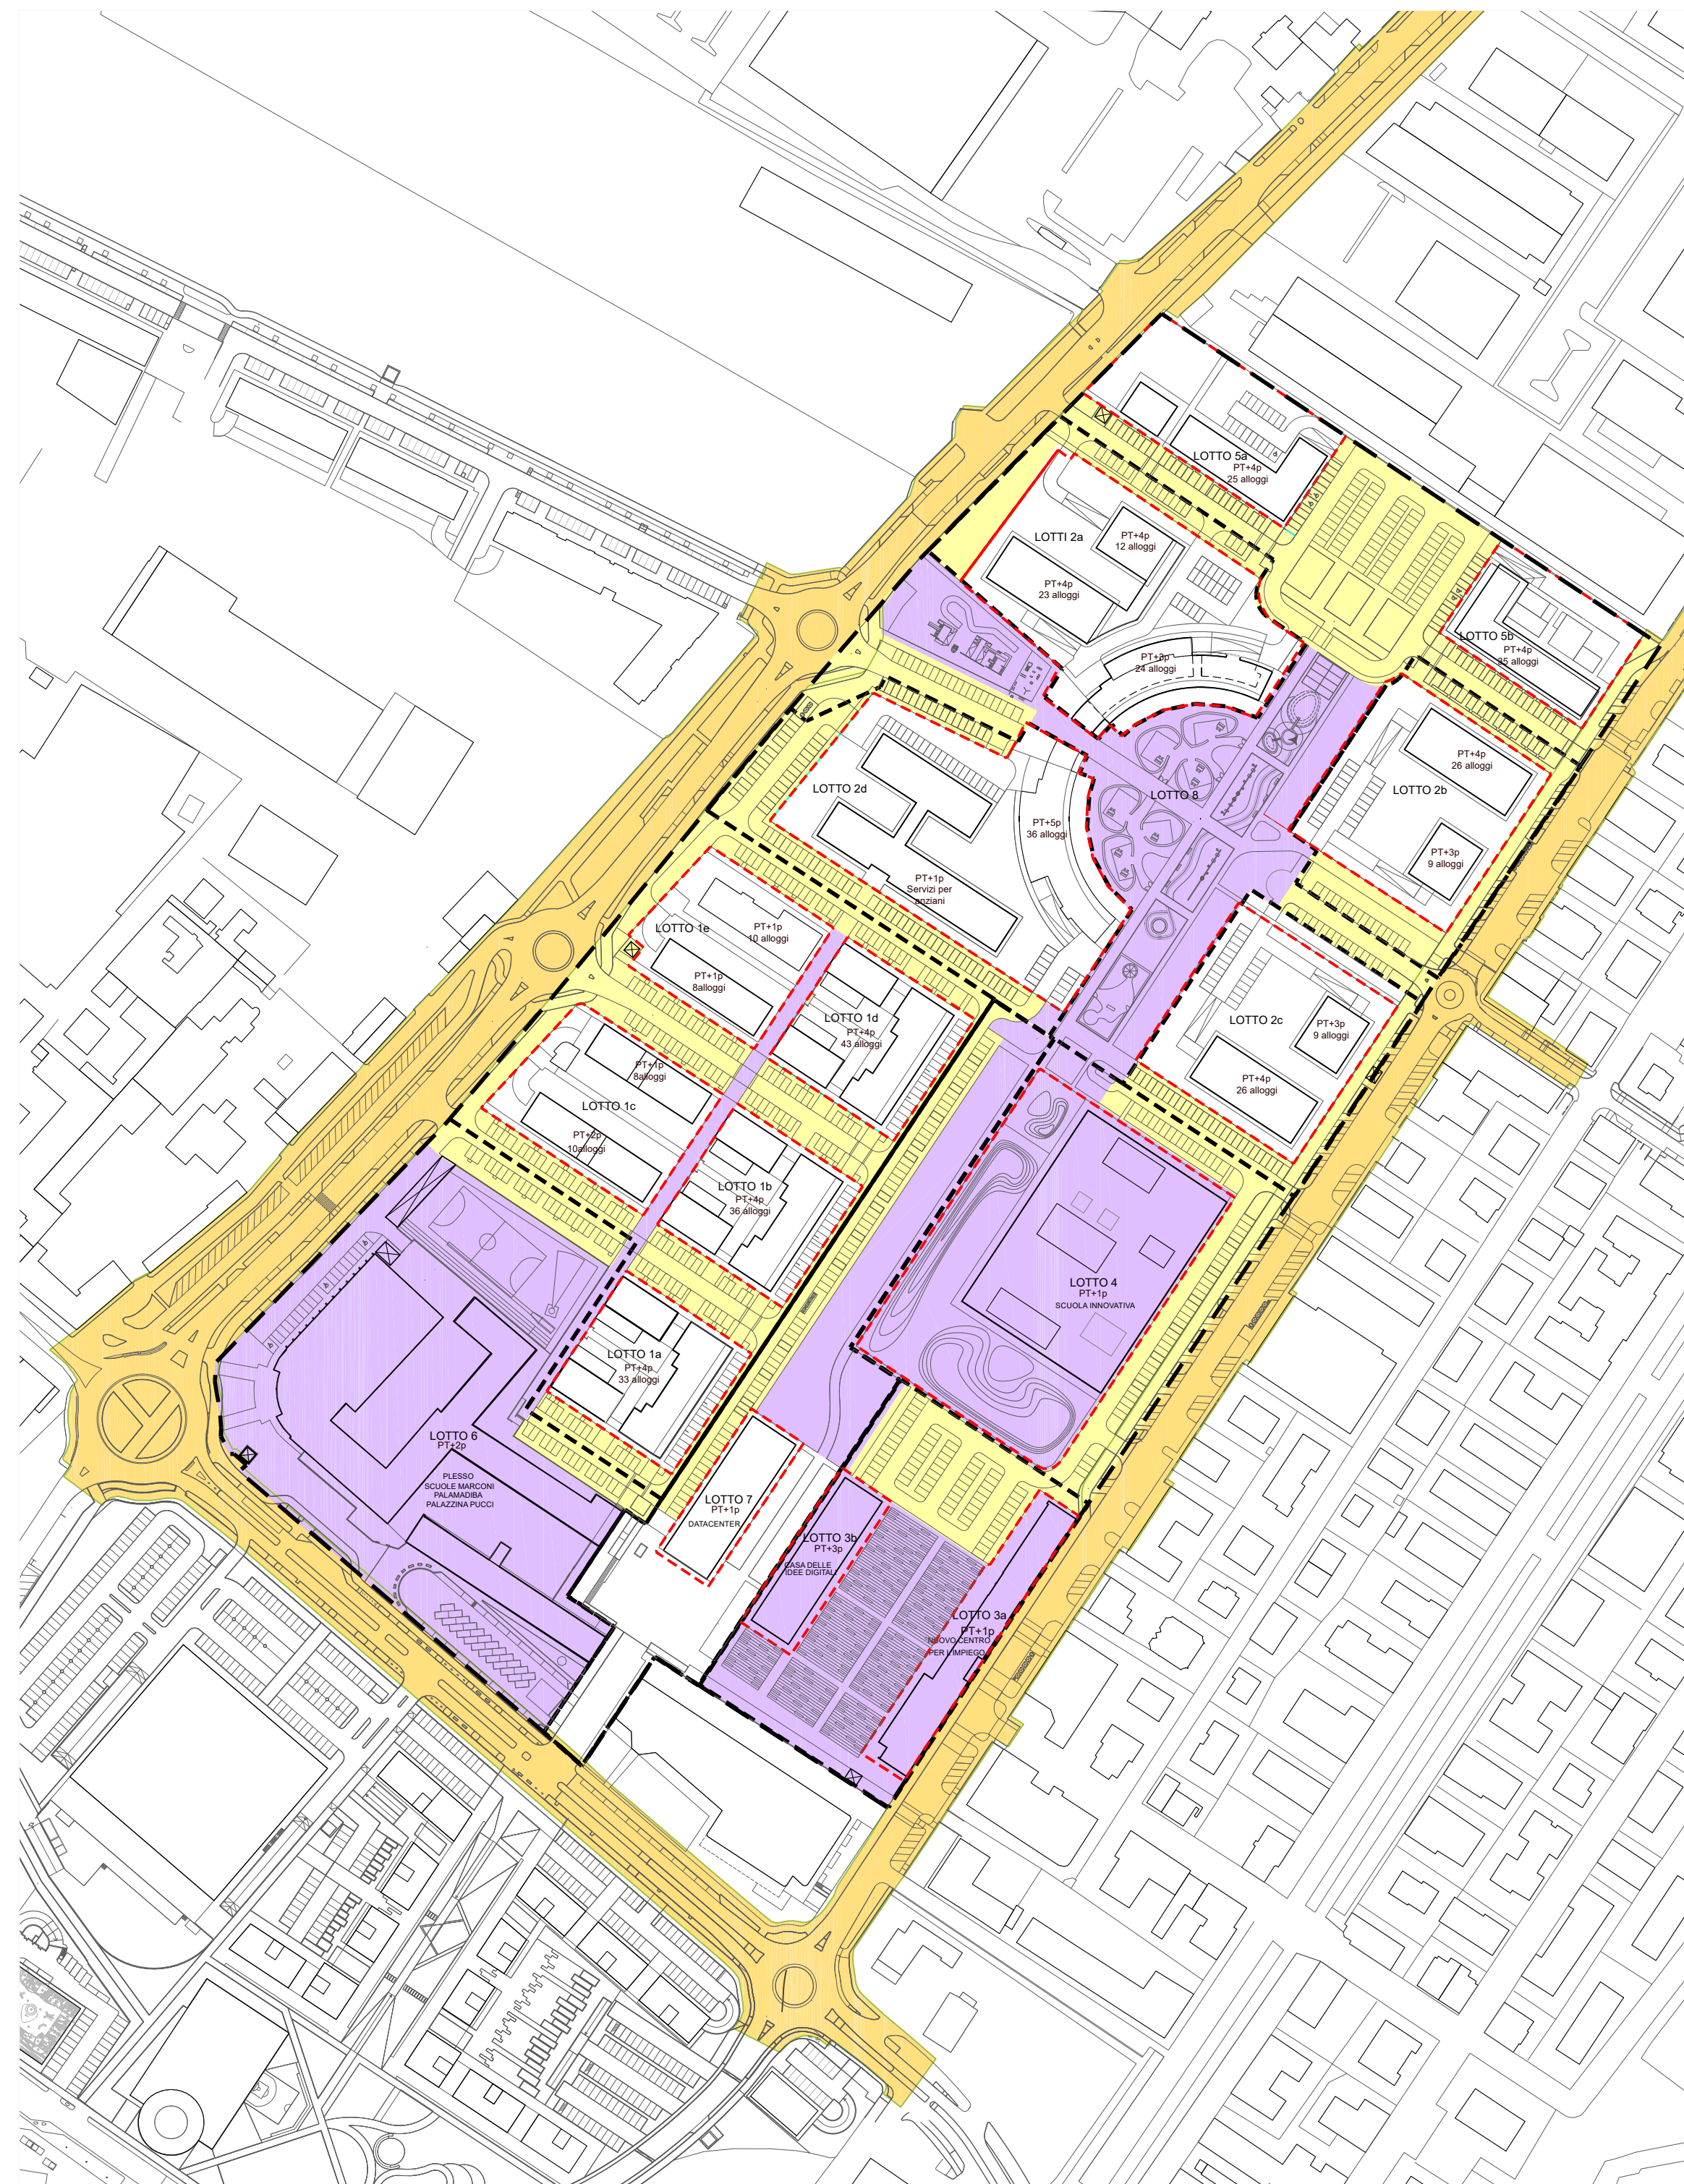

PIANO PARTICOLAREGGIATO DEL 2022