Comune di Modena

PUA

PIANO PARTICOLAREGGIATO
di iniziativa pubblica

EX MERCATO BESTIAME

Zona Elementare 880 aree 01-04

tav **G2**
PLANIMETRIA TECNICA DI PROGETTO

Assessorato Urbanistica, Pianificazione per lo sviluppo sostenibile, Politiche abitative

Dirigente
Settore Pianificazione e Sostenibilità Urbana
Ing. Maria Sergio

Dirigente
Servizio Progetti Urbani Complessi e Politiche Abitative
Ing. Michele Tropea

Servizio progetti Complessi e Politiche Abitative
Gruppo di lavoro

Gruppo di Progettazione:
Ing. Filippo Bonazzi
Geom. Nilva Bulgarelli
Arch. Lorenzo Gaio Gastaldello
Arch. Giovanna Palazzi (fino al 10/01/22)
Arch. Andrea Reggianini
Dott.ssa Silvia Sitton
Arch. Isabella Turchi

Elaborazioni grafiche:
Istrutt. Tecnico Elena Alietti
Istrutt. Tecnico Anna Tavoni

Adottato con Del di CC. .. del .../.../... Approvato con Del di CC. .. del .../.../... scala 1:1000 data: settembre 2022

LEGENDA:

- *PERIMETRO COMPARTO PUA EX MERCATO BESTIAME Superficie Territoriale Mq 138.400*
- *PERIMETRO UNITA' DI ATTUAZIONE (SuperficiE fondiaria)*
- *Strade*
- *Parcheggi di U1 e U2*
- *Parcheggi di pertinenza*
- *Aree carrabili di pertinenza*
- *Accessi carrabili*
- *Attuazione PUBBLICA*
- *Attuazione PRIVATA*
- *Piazza pubblica pedonale / marciapiedi / ciclabili*
- *Verde pubblico attrezzato*
- *Impianti sportivi a raso*
- *Funzioni pubbliche*
- *Residenza*
- *Servizi privati*
- *Verde pertinenziale*
- *Aree pertinenziali Unità 6*
- *Servitù di passaggio*
- *Alberature di progetto*
- *Arbusti di progetto*
- *Cabine elettriche-centrale teleriscaldamento esistente*
- *Ipotesi di nuova centrale teleriscaldamento*
- *Distributore (attività in dismissione)*

N.B. tutte le misure sono espresse in mq.le quantita' derivano da misurazioni grafiche effettuate sulla carta tecnica, e pertanto potranno subire spostamenti nella misura massima del 5% in sede di progettazione esecutiva e ricomposizione fondiaria su base catastale.
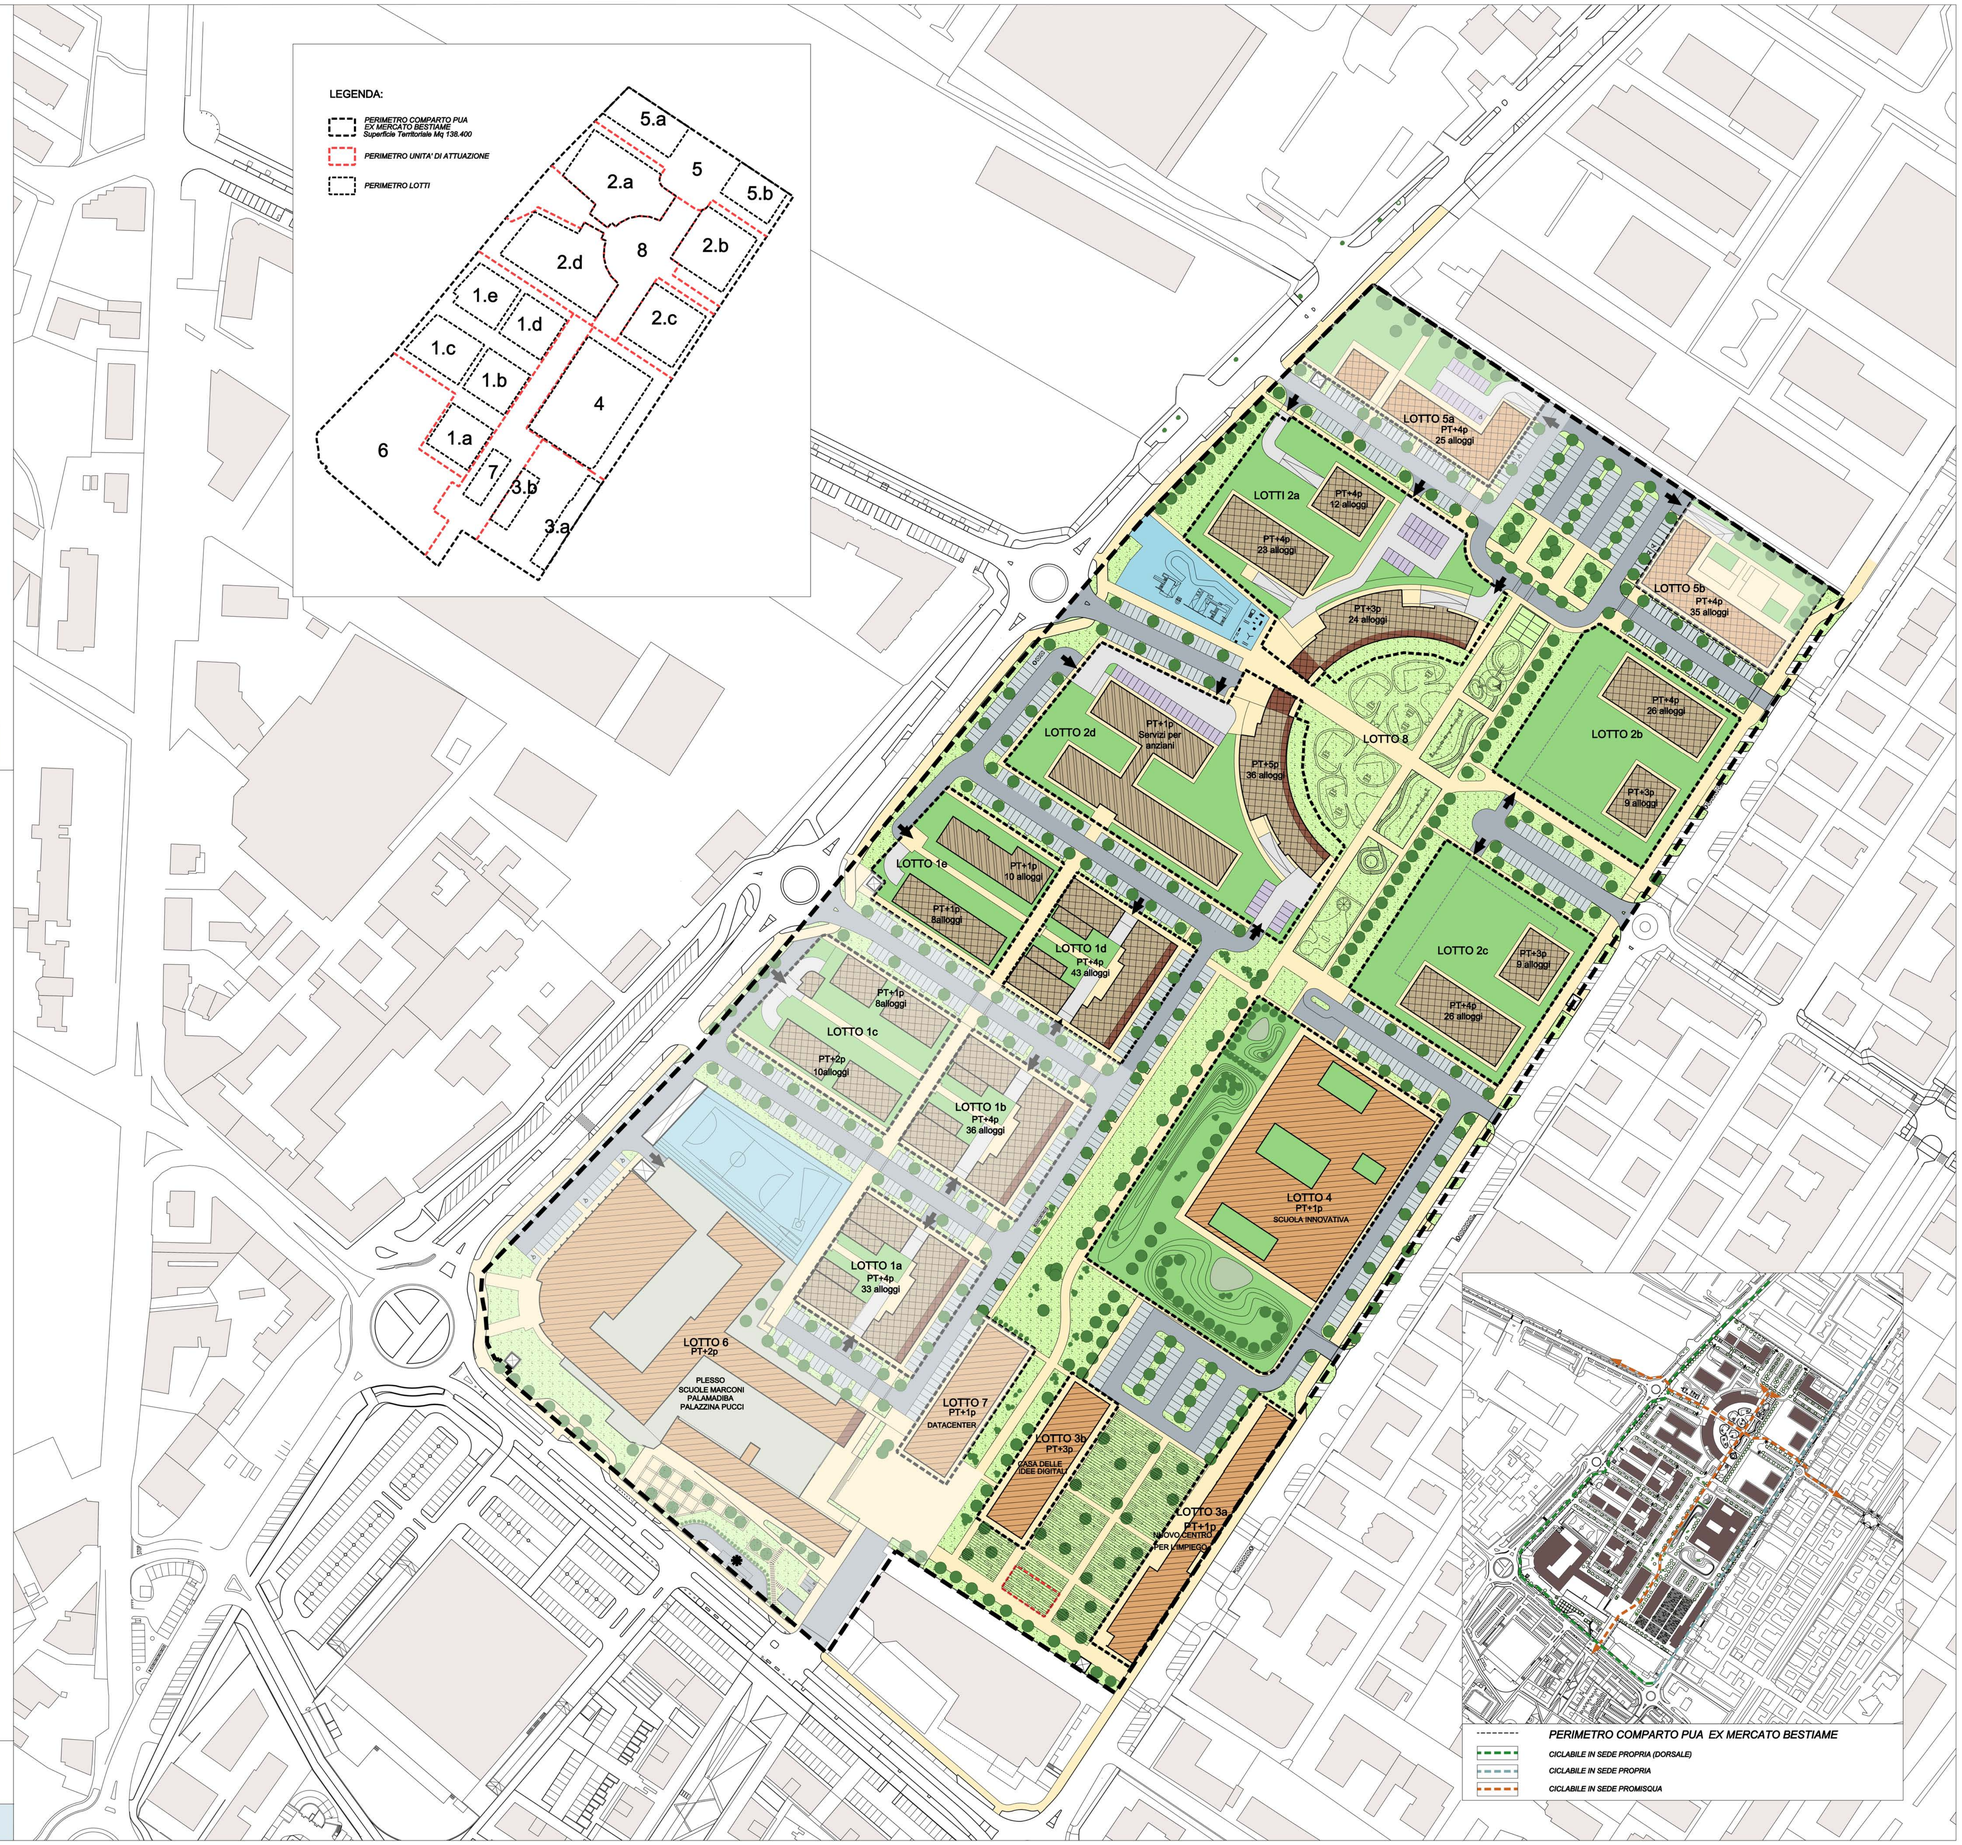
0 10 20 50 100