

PUA

PIANO
PARTICOLAREGGIATO
di iniziativa pubblica

EX MERCATO BESTIAME

Zona Elementare 880 aree 01-04

tav **K1**

SEGNALETICA STRADALE

Servizio Promozione del Riuso e della
Rigenerazione Urbana e Politiche Abitative
Gruppo di lavoro

Gruppo di Progettazione:
Ing. Filippo Bonazzi
Geom. Niva Bulgarelli
Arch. Lorenzo Gao Gastaldello
Arch. Giovanna Palazzi (fino al 10/01/22)
Arch. Andrea Reggiani
Dott.ssa Silvia Sifton
Arch. Isabella Turchi

Elaborazioni grafiche:
Istrutt. Tecnico Elena Alietti
Istrutt. Tecnico Anna Tavoni

Assessorato Urbanistica, Pianificazione per lo sviluppo
sostenibile, Politiche abitative

Dirigente
Settore Pianificazione e Gestione del territorio
Ing. Maria Sergio


Dirigente
Servizio Promozione del Riuso e della Rigenerazione
Urbana e Politiche Abitative
Ing. Michele Tropea




Adottato con Del. di CC. 53 del 29/09/2022 Approvato con Del. di CC. ... del .../.../... data: marzo 2023





NAVIGATORE

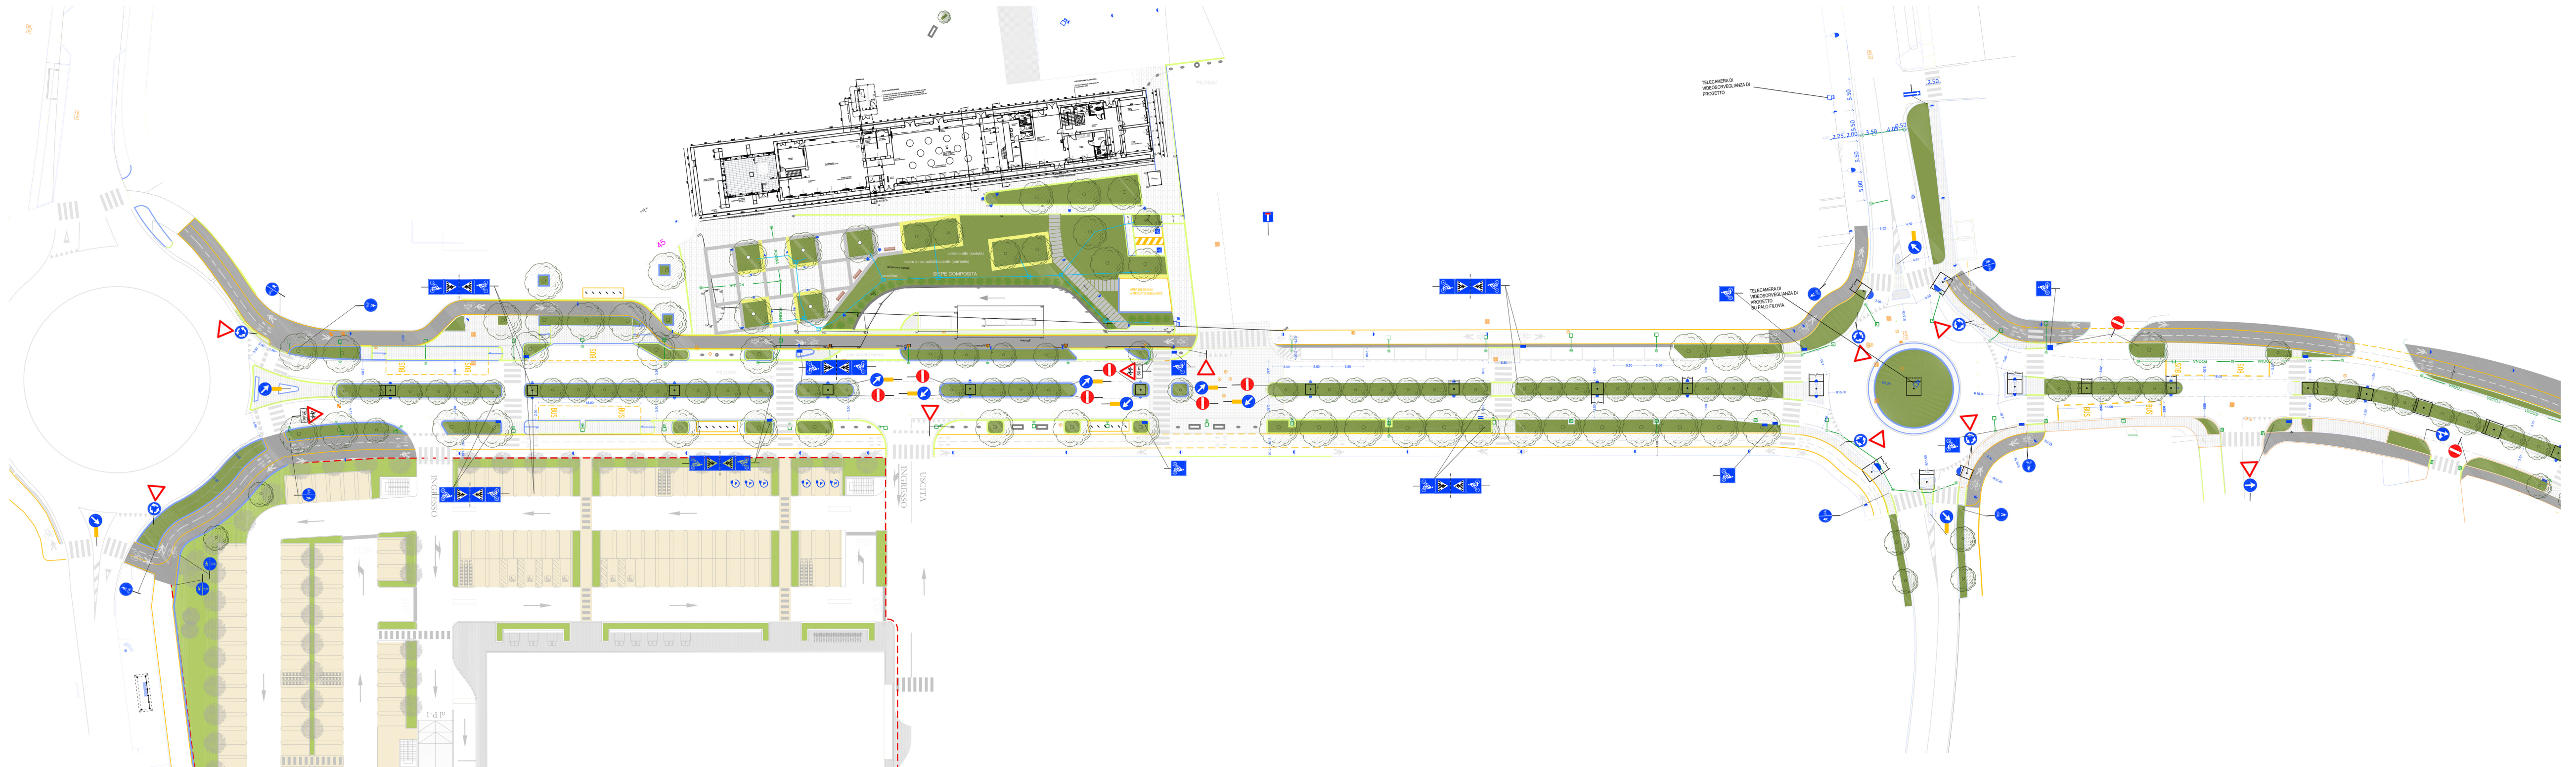

VIA CANALETTO

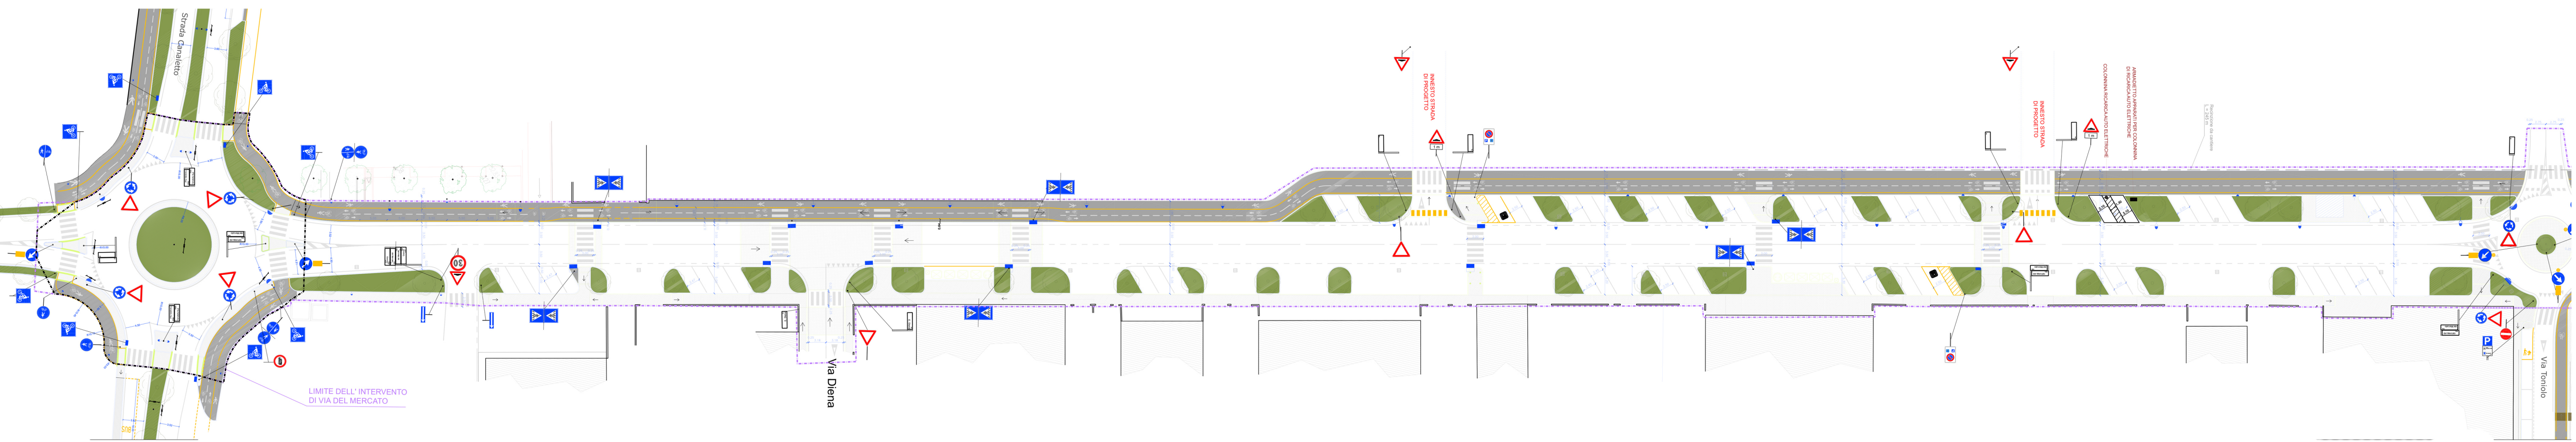

VIA DEL MERCATO

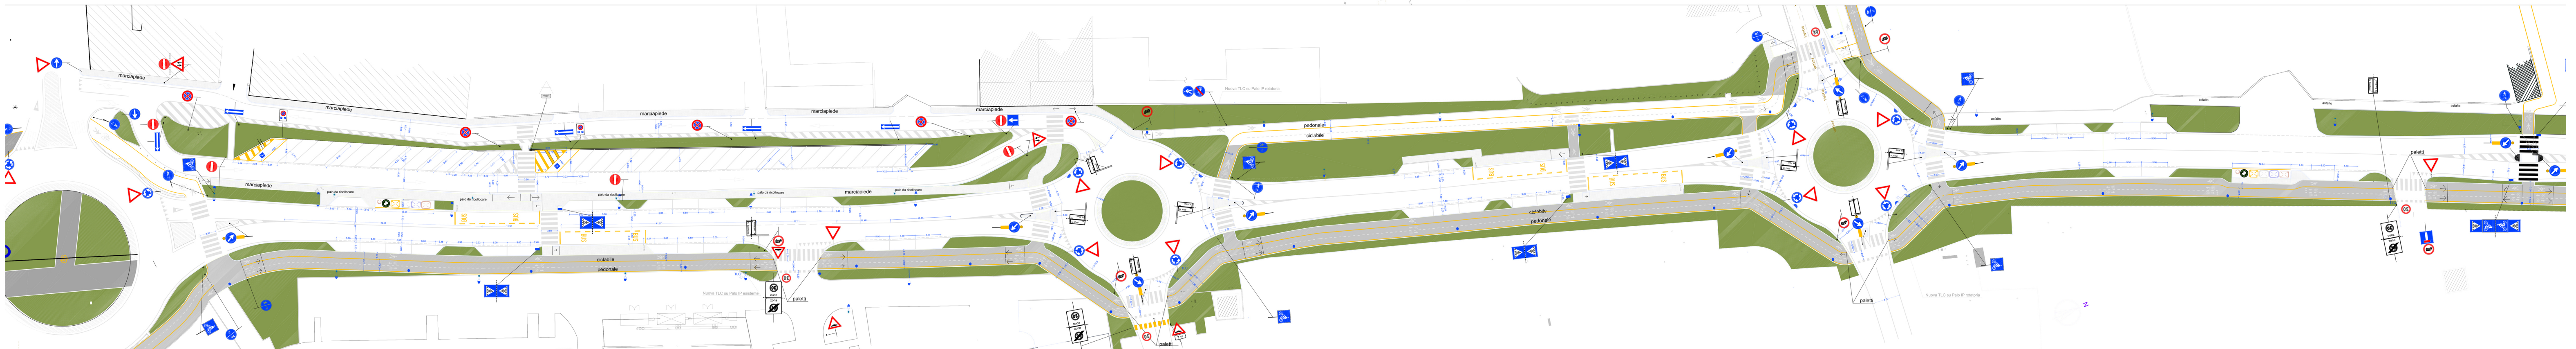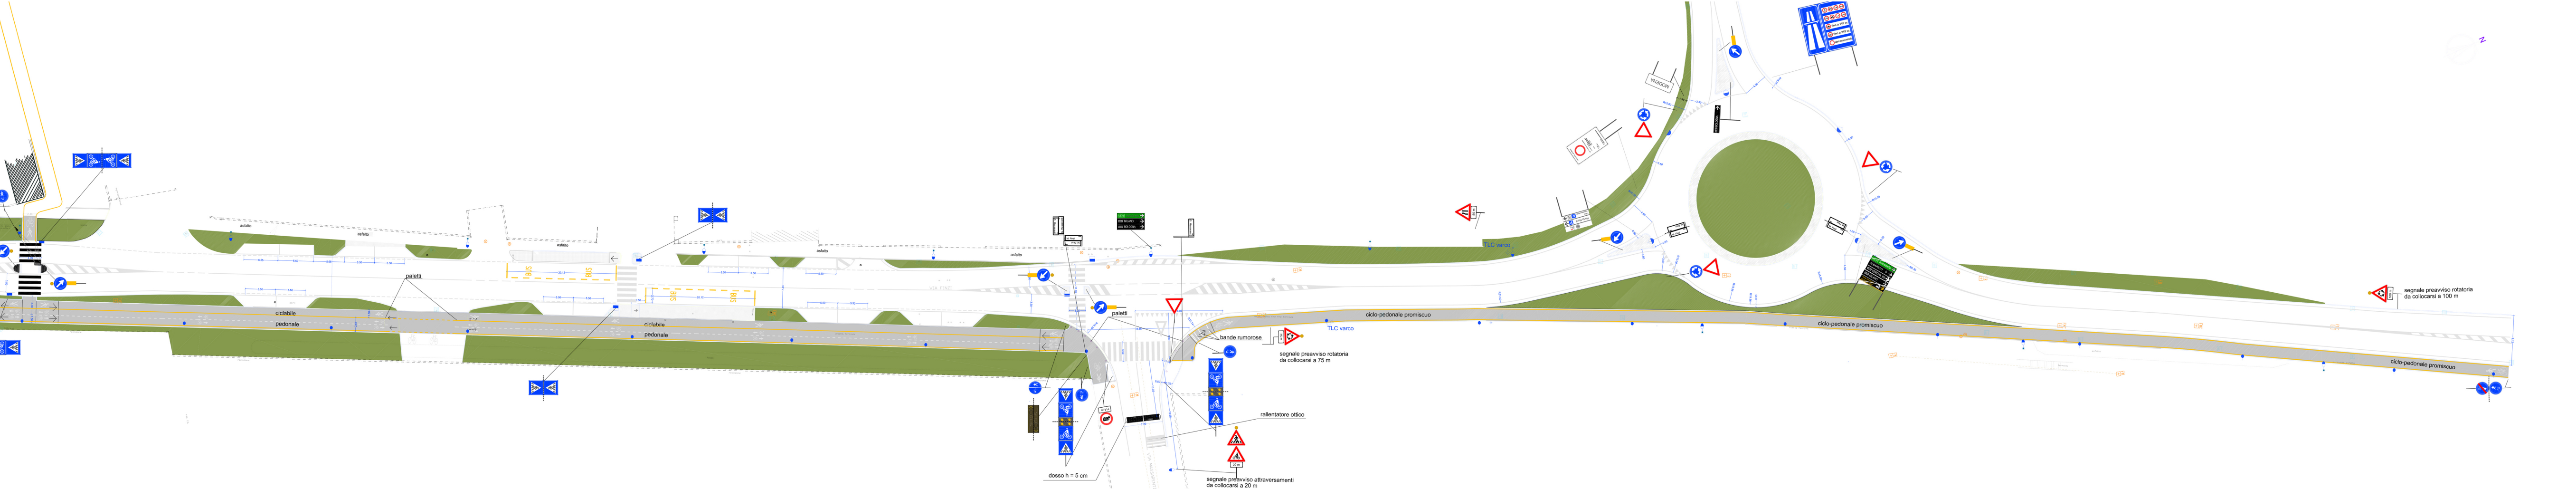

VIA FINZI