




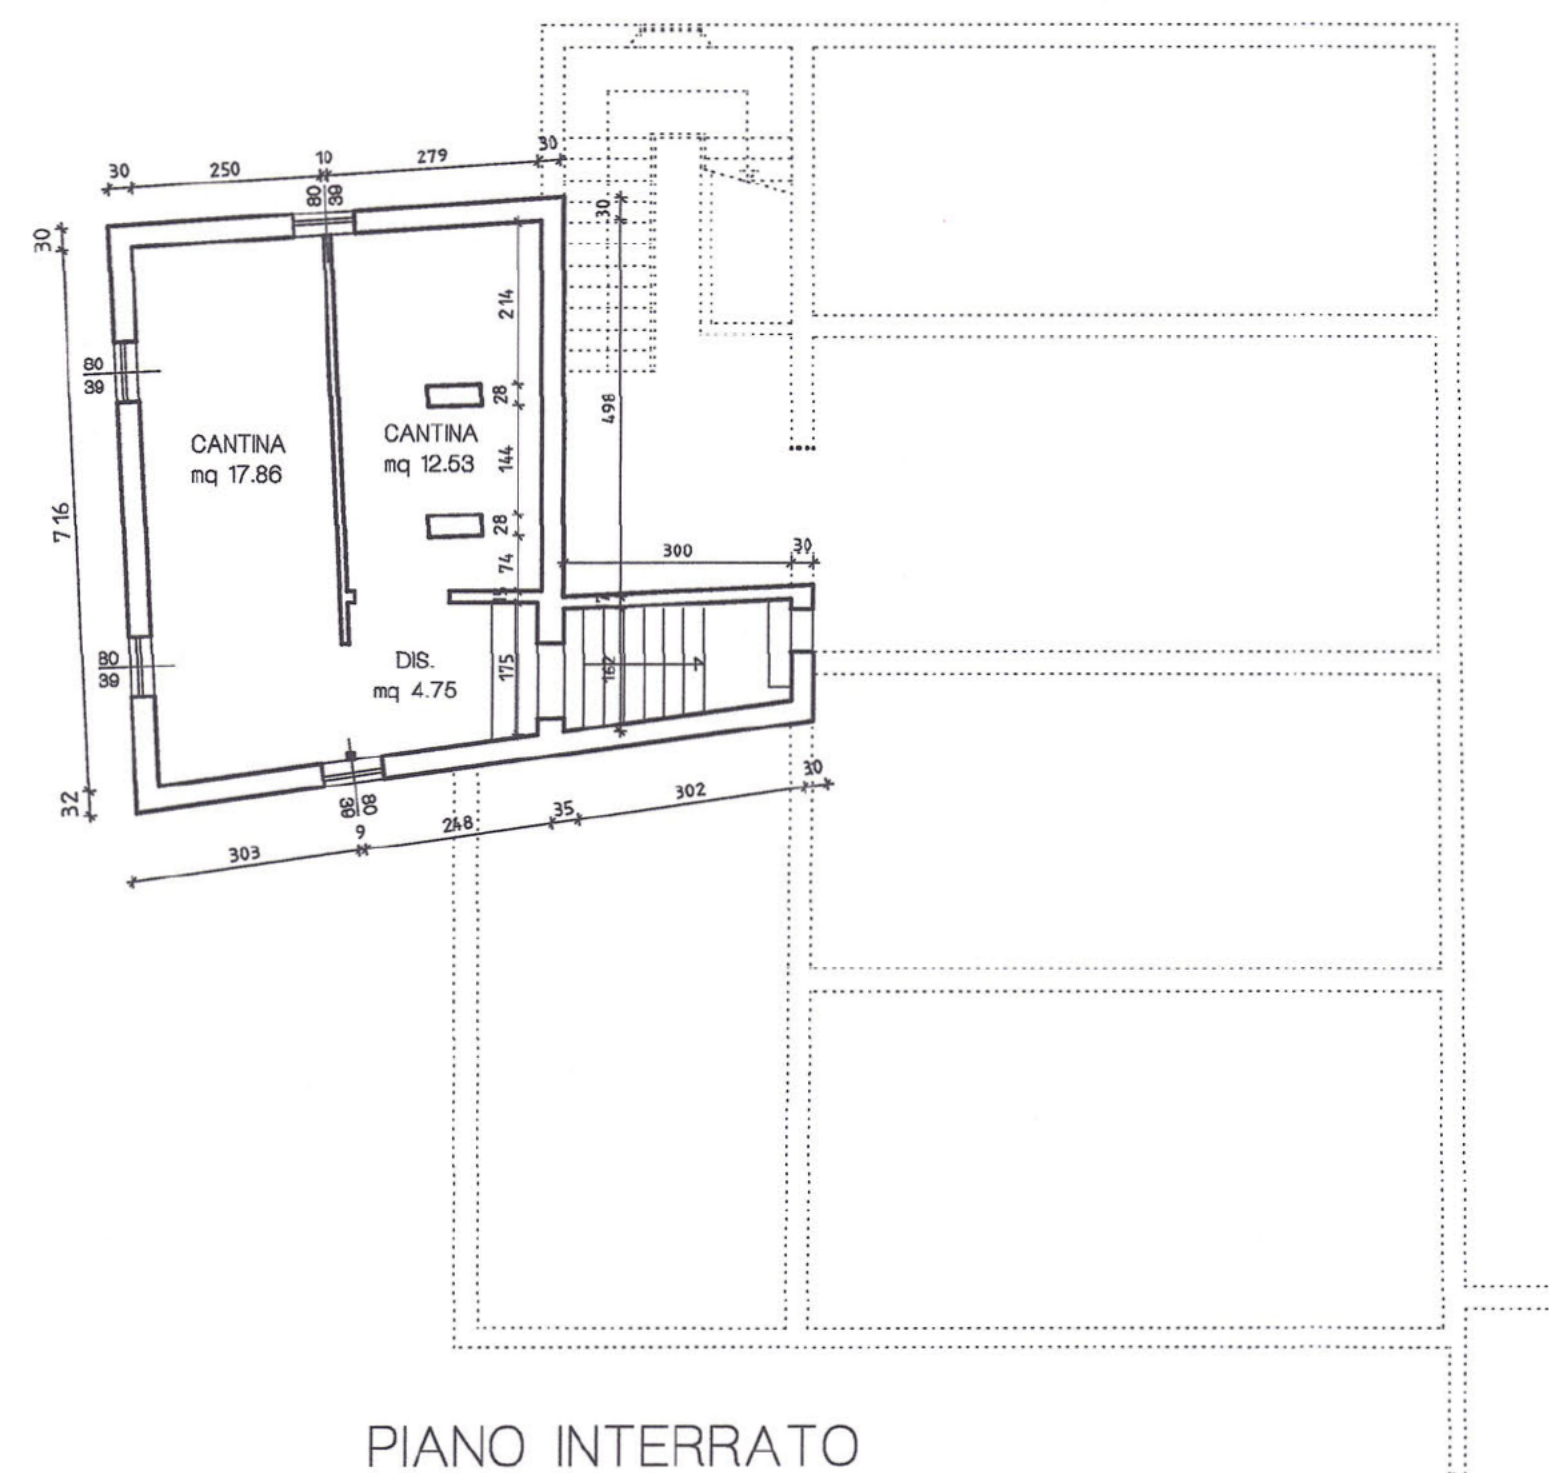


PIANO INTERRATO

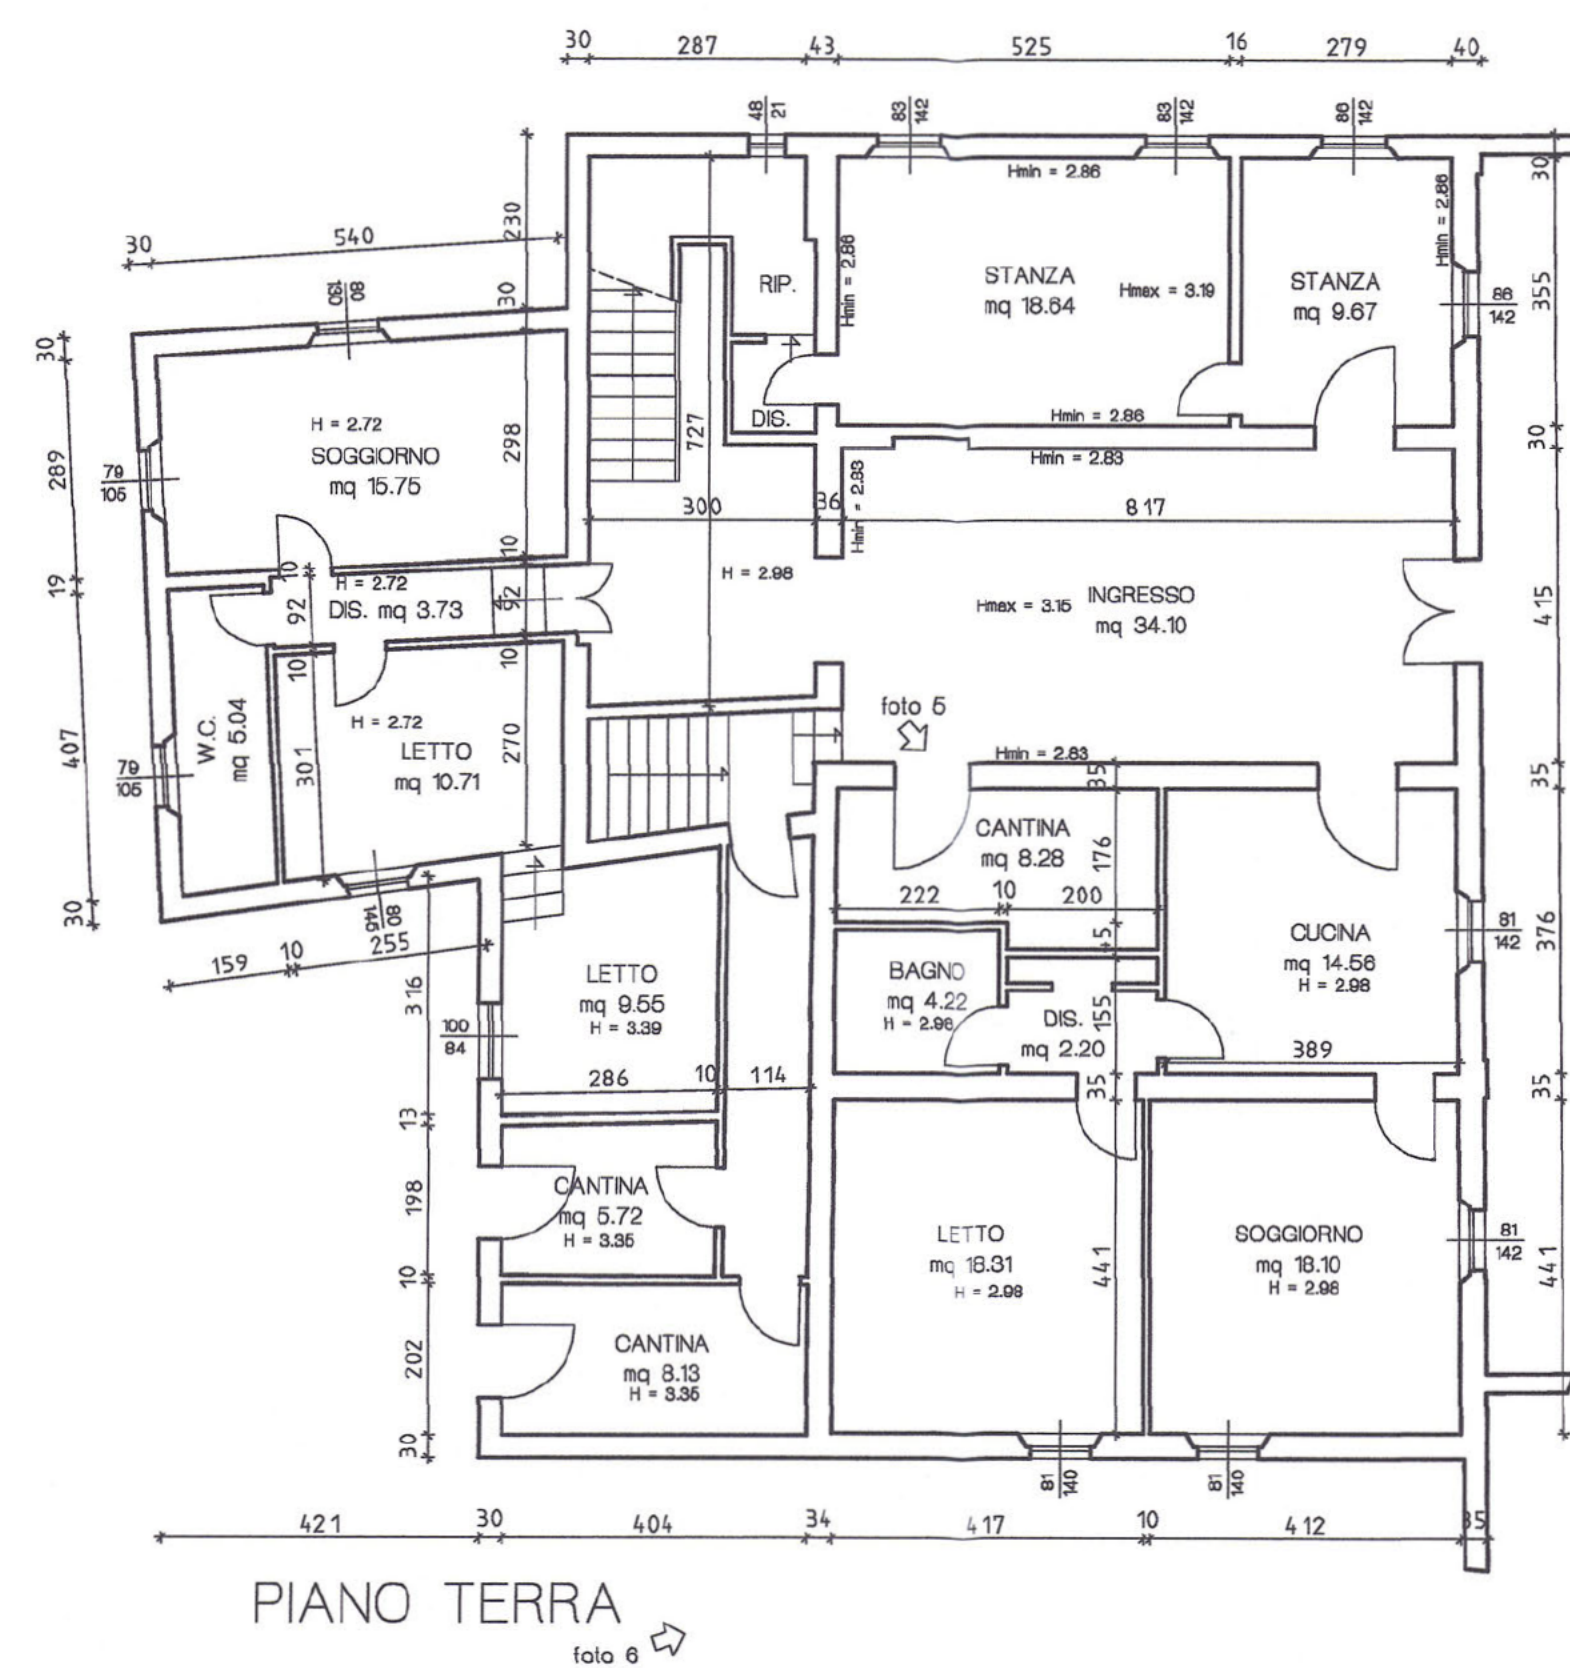


PIANO TERRA

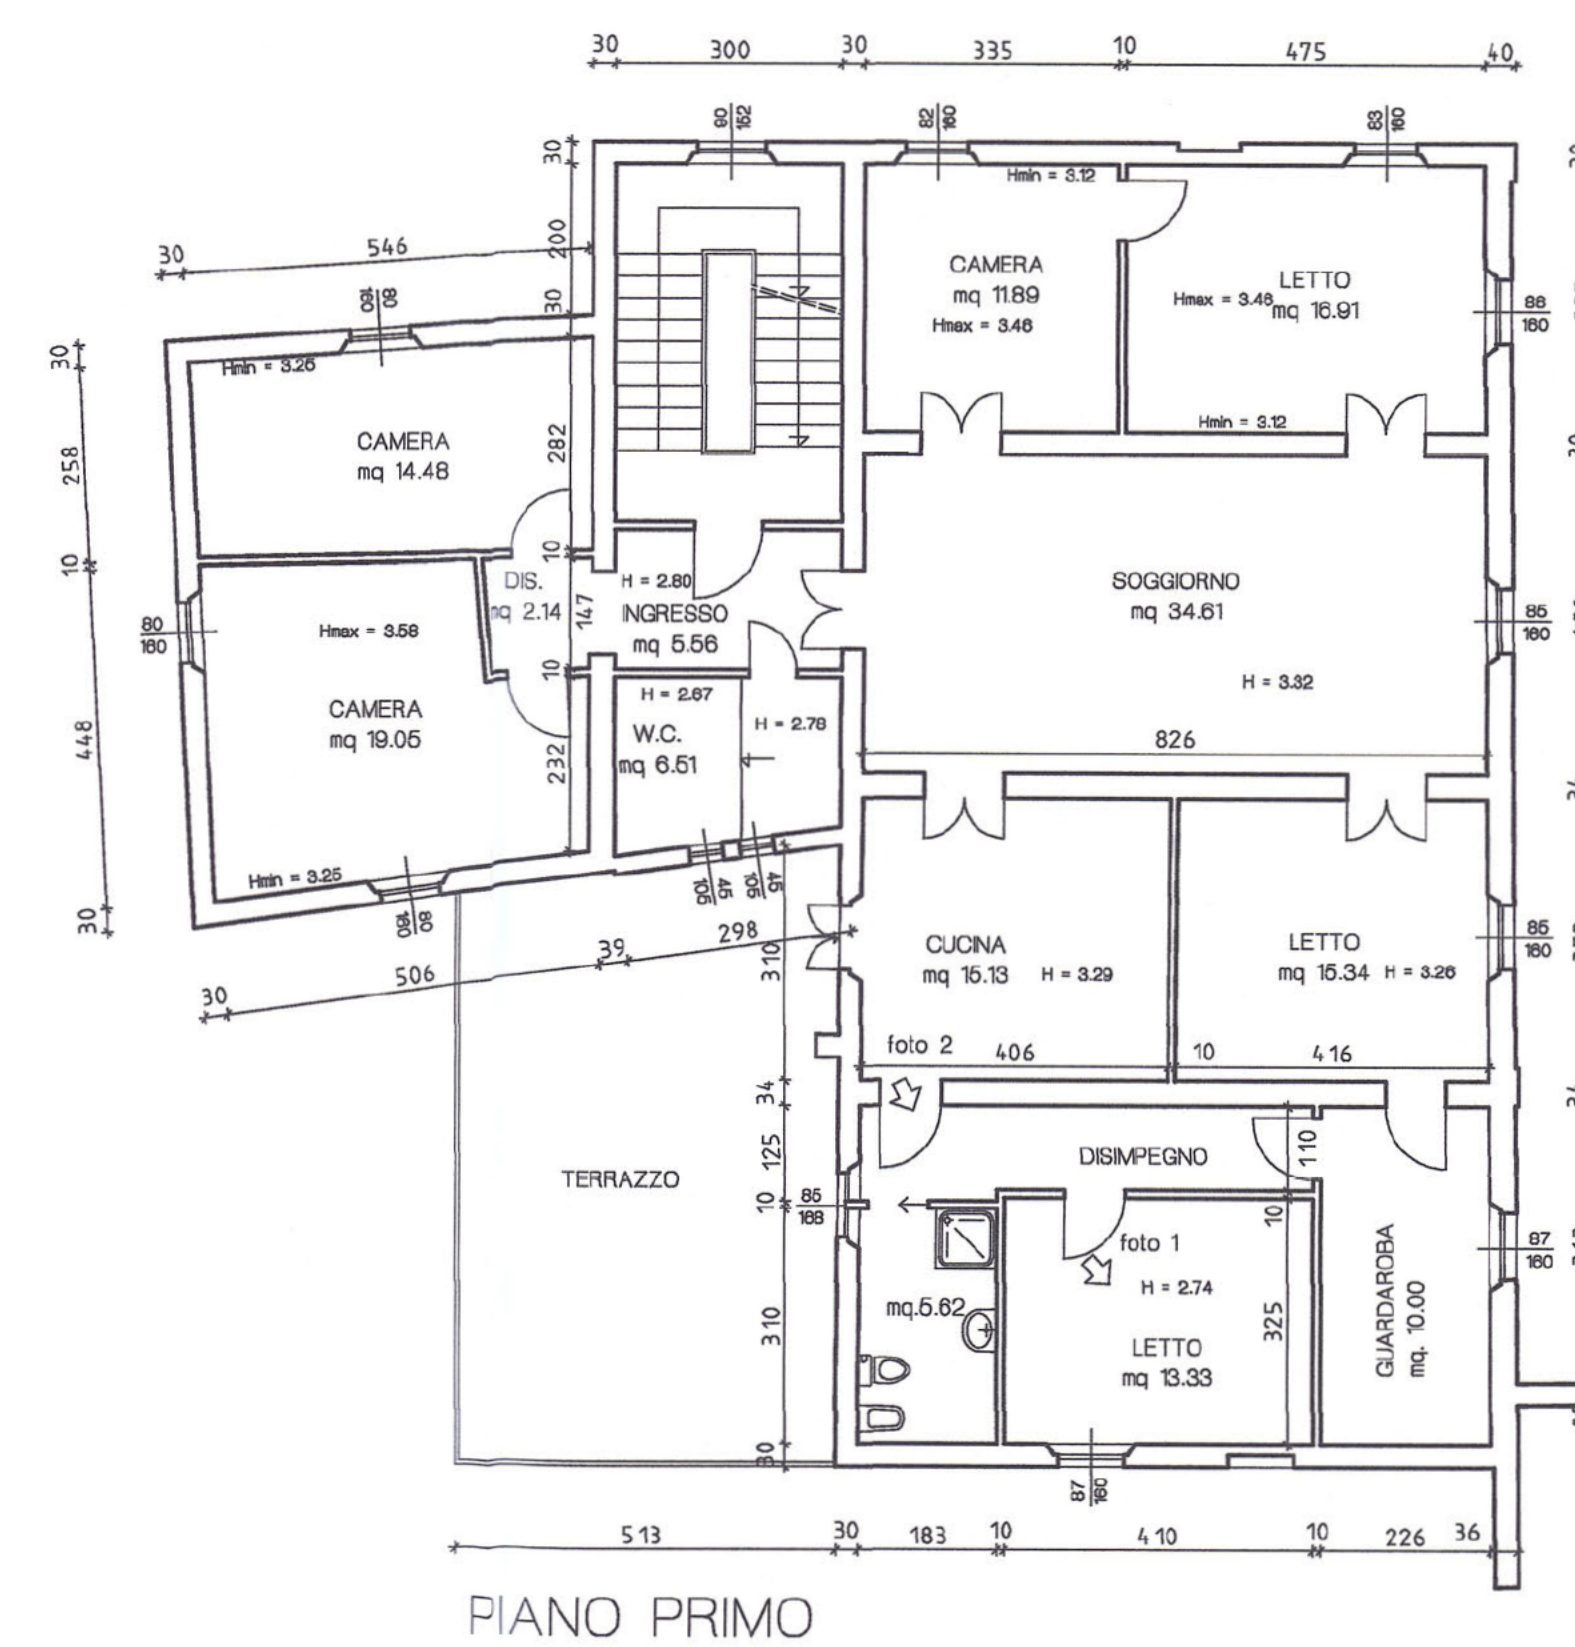

PIANO PRIMO

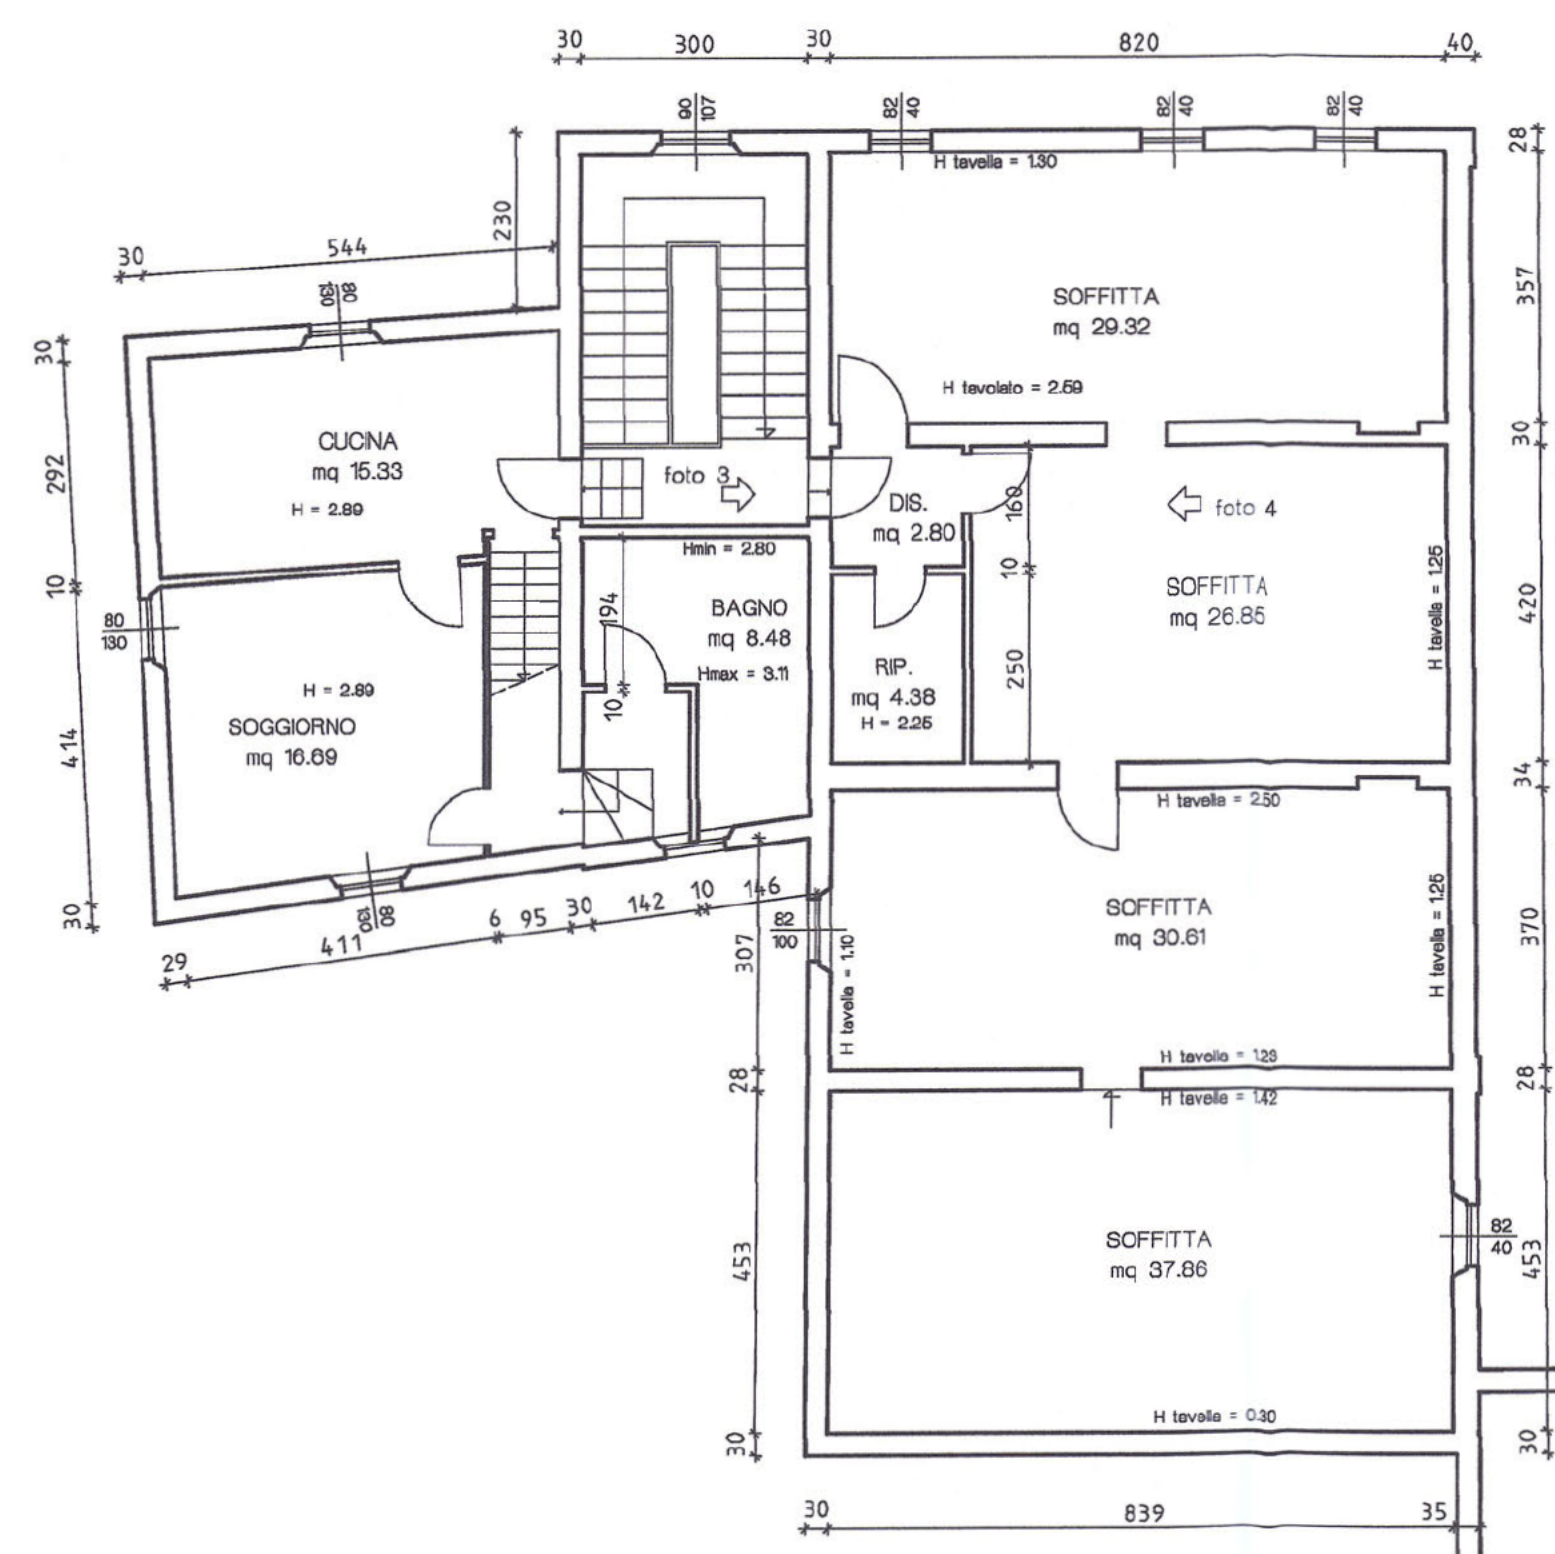

PIANO SECONDO

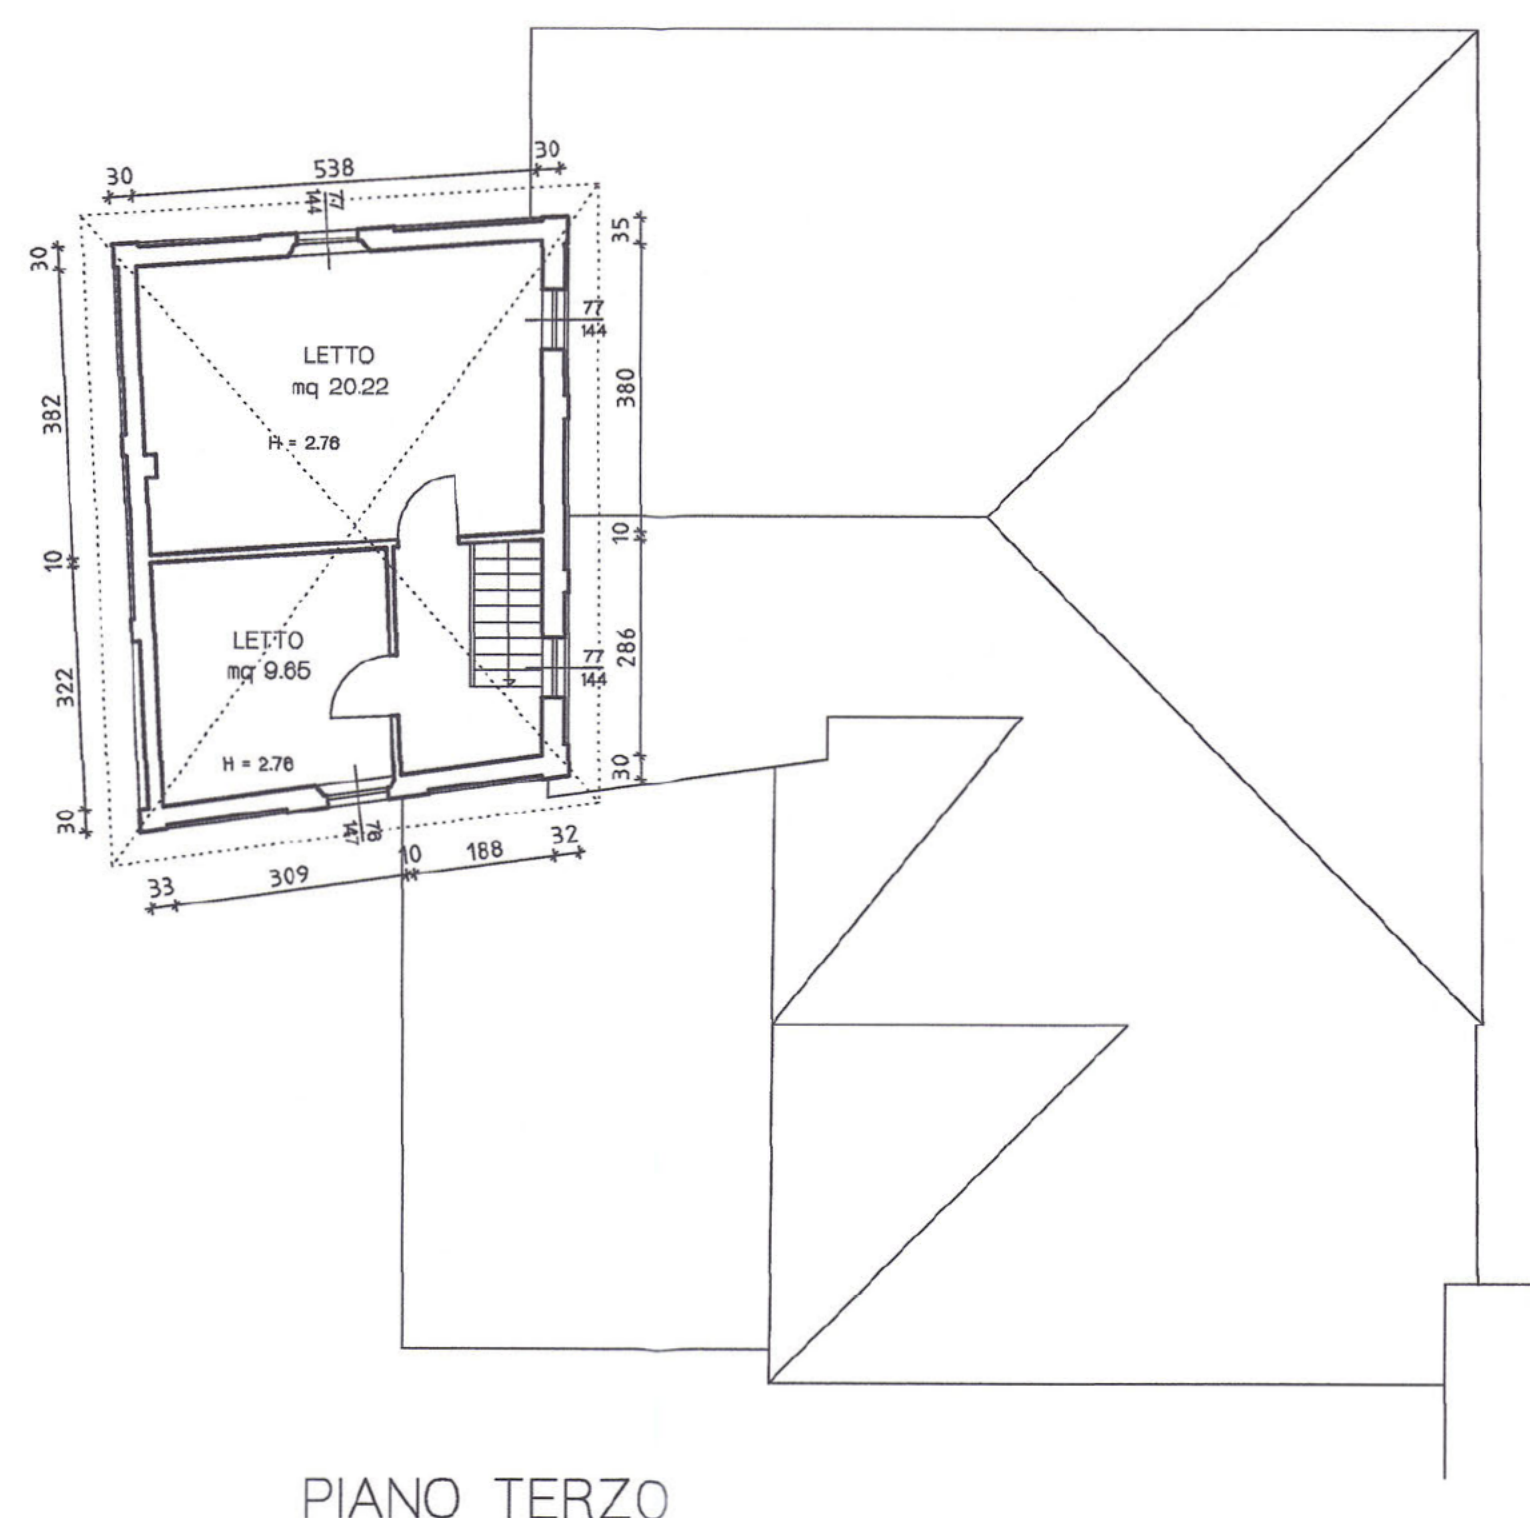

PIANO TERZO

GEOS

STUDIO TECNICO ASSOCIATO GEO3
Via Mazzini 154 - Sassuolo (MO) - Tel. 0536/884832 - Fax. 0536/873652

COMUNE DI MODENA

VARIANTE ALLA D.I.A.
3361/2006

3037/2008

COMMITTENTE:
Vezzani Rossana
Bianchini Emilia

11 DIC. 2008

PROGETTISTA: GEOM. ALBERTO GHEDINI

Data: 29/09/2008
Protocollo: 118/2008
Sostituisce:
Disegnato da: A. Ghedini
Scala: 1:100

STATO REALIZZATO
PIANTE

Tavola n°
02