



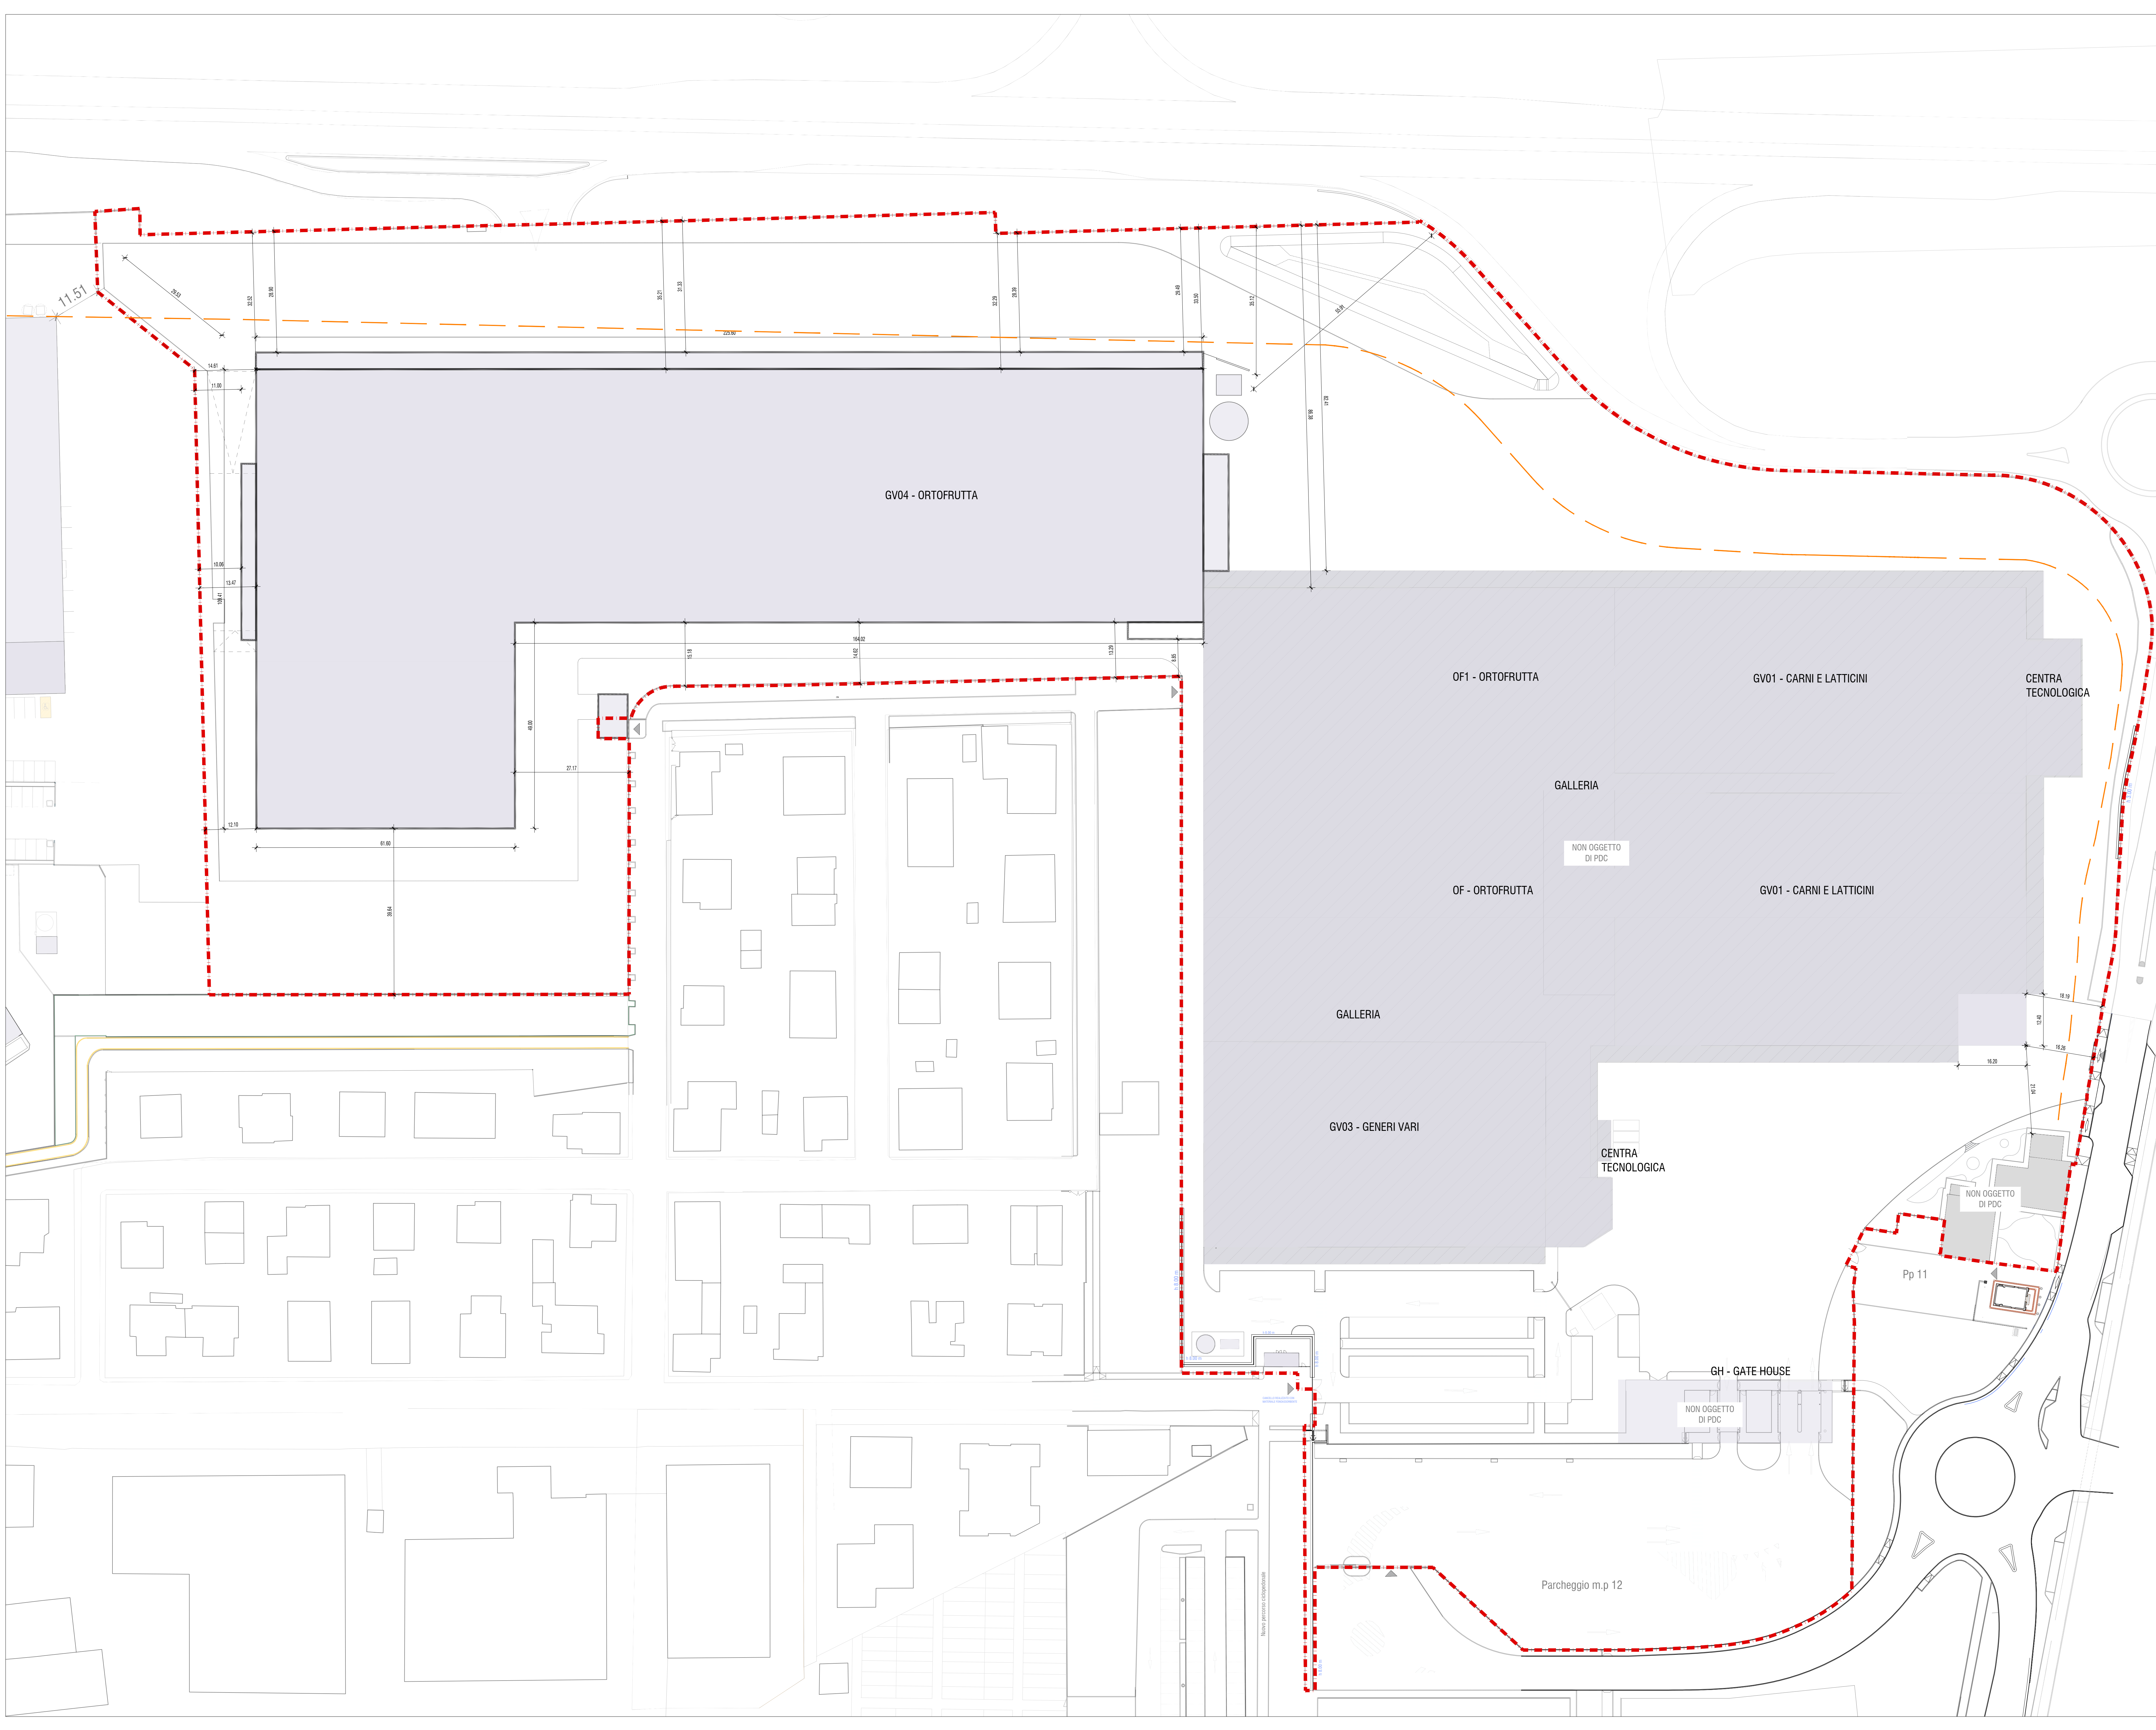

- LEGENDA
- CONFINI PROPRIETÀ'
 - - - FASCIA DI RISPETTO TANGENZIALE

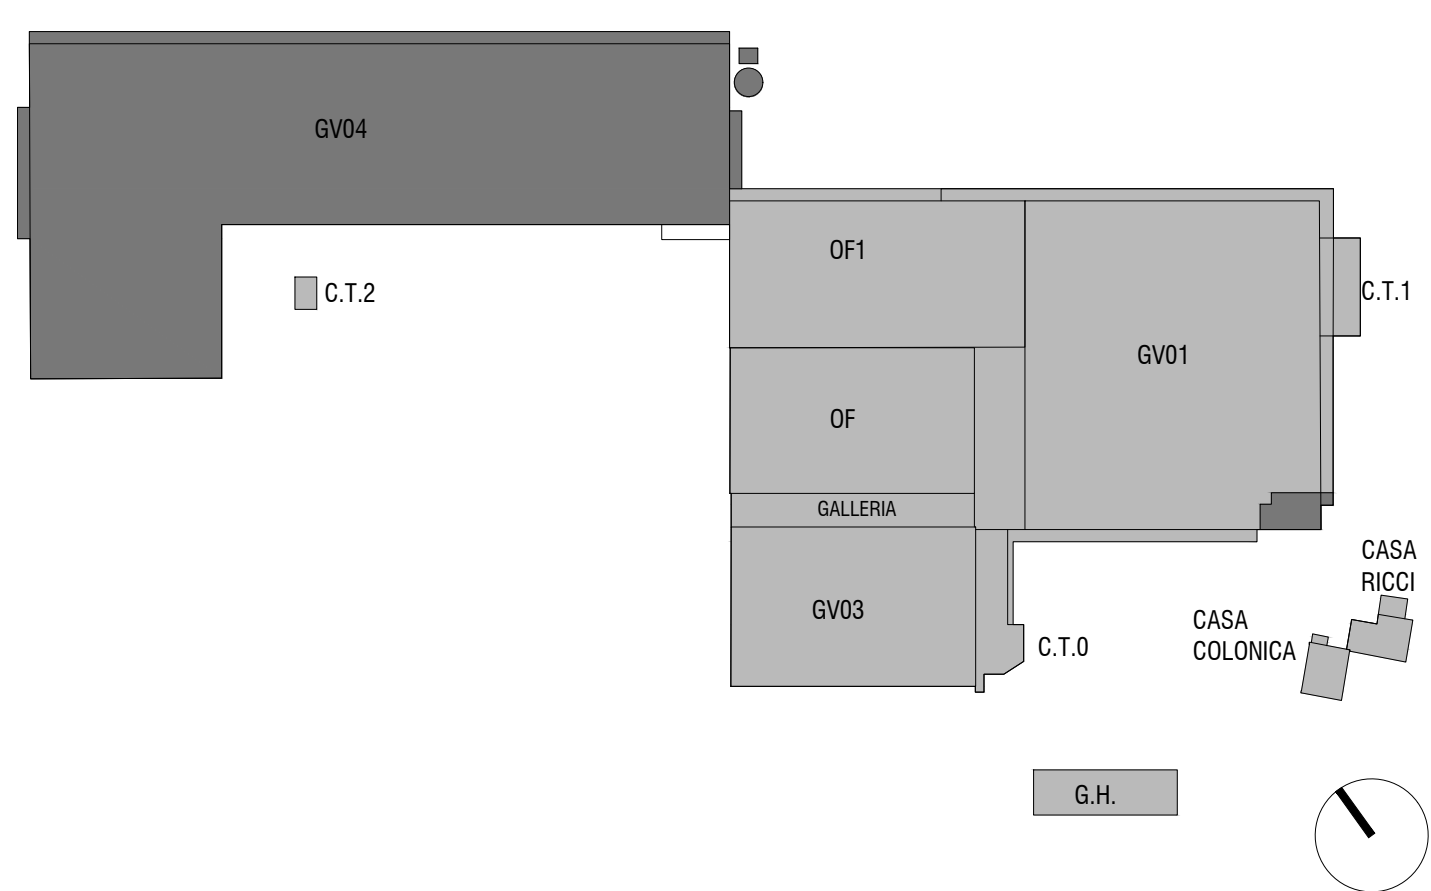

AMPLIAMENTO DELLO STABILIMENTO CONAD NORDOVEST
Viale Poce - MODENA (MO)

Procedimento Unico ex art. 53 della LR n. 24/2017
per l'approvazione di una variante al precedente progetto denominato
"Art. 53 LR 24/2017 – IMCO-CONAD - PdC 3493/2021"

PROGETTISTI POLITECNICA building for humans STUDIO TECNICO STUDIO R.B. engineering s.r.l.	RESPONSABILE DI PROGETTO Ing. Arch. Corrado Giacomuzzi REFERENTE RAPPORTI COMMITTEENZA CONTRACT MANAGER P.L. Emanuele Beccati PROGETTO ARCHITETTONICO Ing. Arch. Corrado Giacomuzzi Arch. Stefano Matti URBANISTICA e PAESAGGIO RAPPORTI CON ENTI Arch. Maria Cristina Frigi Arch. Paola Gabrielli	STRUTTURE e GEOTECNICA Ing. Stefano Poggi Ing. Luciano Gasparini OPERE DI URBANIZZAZIONE, VIABILITÀ, RETI e ALLACCIAMENTI Ing. Stefano Ripari Ing. Alessio Gori PREVENZIONE INCENDI Ing. Arch. Corrado Giacomuzzi P.L. Emanuele Beccati P.L. Roberto Spigoli P.L. Paolo Malvestri ACUSTICA Ing. Claudio Pungitoni Arch. Matteo Feghini TEAM DI PROGETTO Dott. Guglielmo Belli, Arch. Antonio Garuga, Ing. Sara Perini, Ing. Francesco Polini, Arch. Giacomo Provini
--	---	--

COMMITTENTE
IMCO s.p.a.

ELABORATO
PERMESSO DI COSTRUIRE
ARCHITETTONICO
PLANIMETRIA, DISTANZE DAI CONFINI E VINCOLI

PARTE D'OPERA	DISCIPLINA	DOC. E PROD.	ASS. REV.
C2	OC	B001	2B0

Controlli	Fila tecnica	Prat.	Scala	Formato
1	C2_OC_B001_2B0_4993_PLANIMETRIA DISTANZE CONFINI	4993	1:500	A0+

REV.	DESCRIZIONE	Modulo 100%	PLT	C. Stampato	C. Stampato
1	ESPOSIZIONE				
2	DECISIONE				

Il presente progetto è frutto del lavoro dei professionisti associati in Politecnica e Studio R.B. engineering s.r.l. e non può essere riprodotto o utilizzato in qualsiasi forma senza autorizzazione di Politecnica S.p.A. o Studio R.B. engineering s.r.l.