



NOTE:
Lo 0.00 di progetto è relativo al piano di calpestio dell'edificio GV04, +32.40 s.l.m.

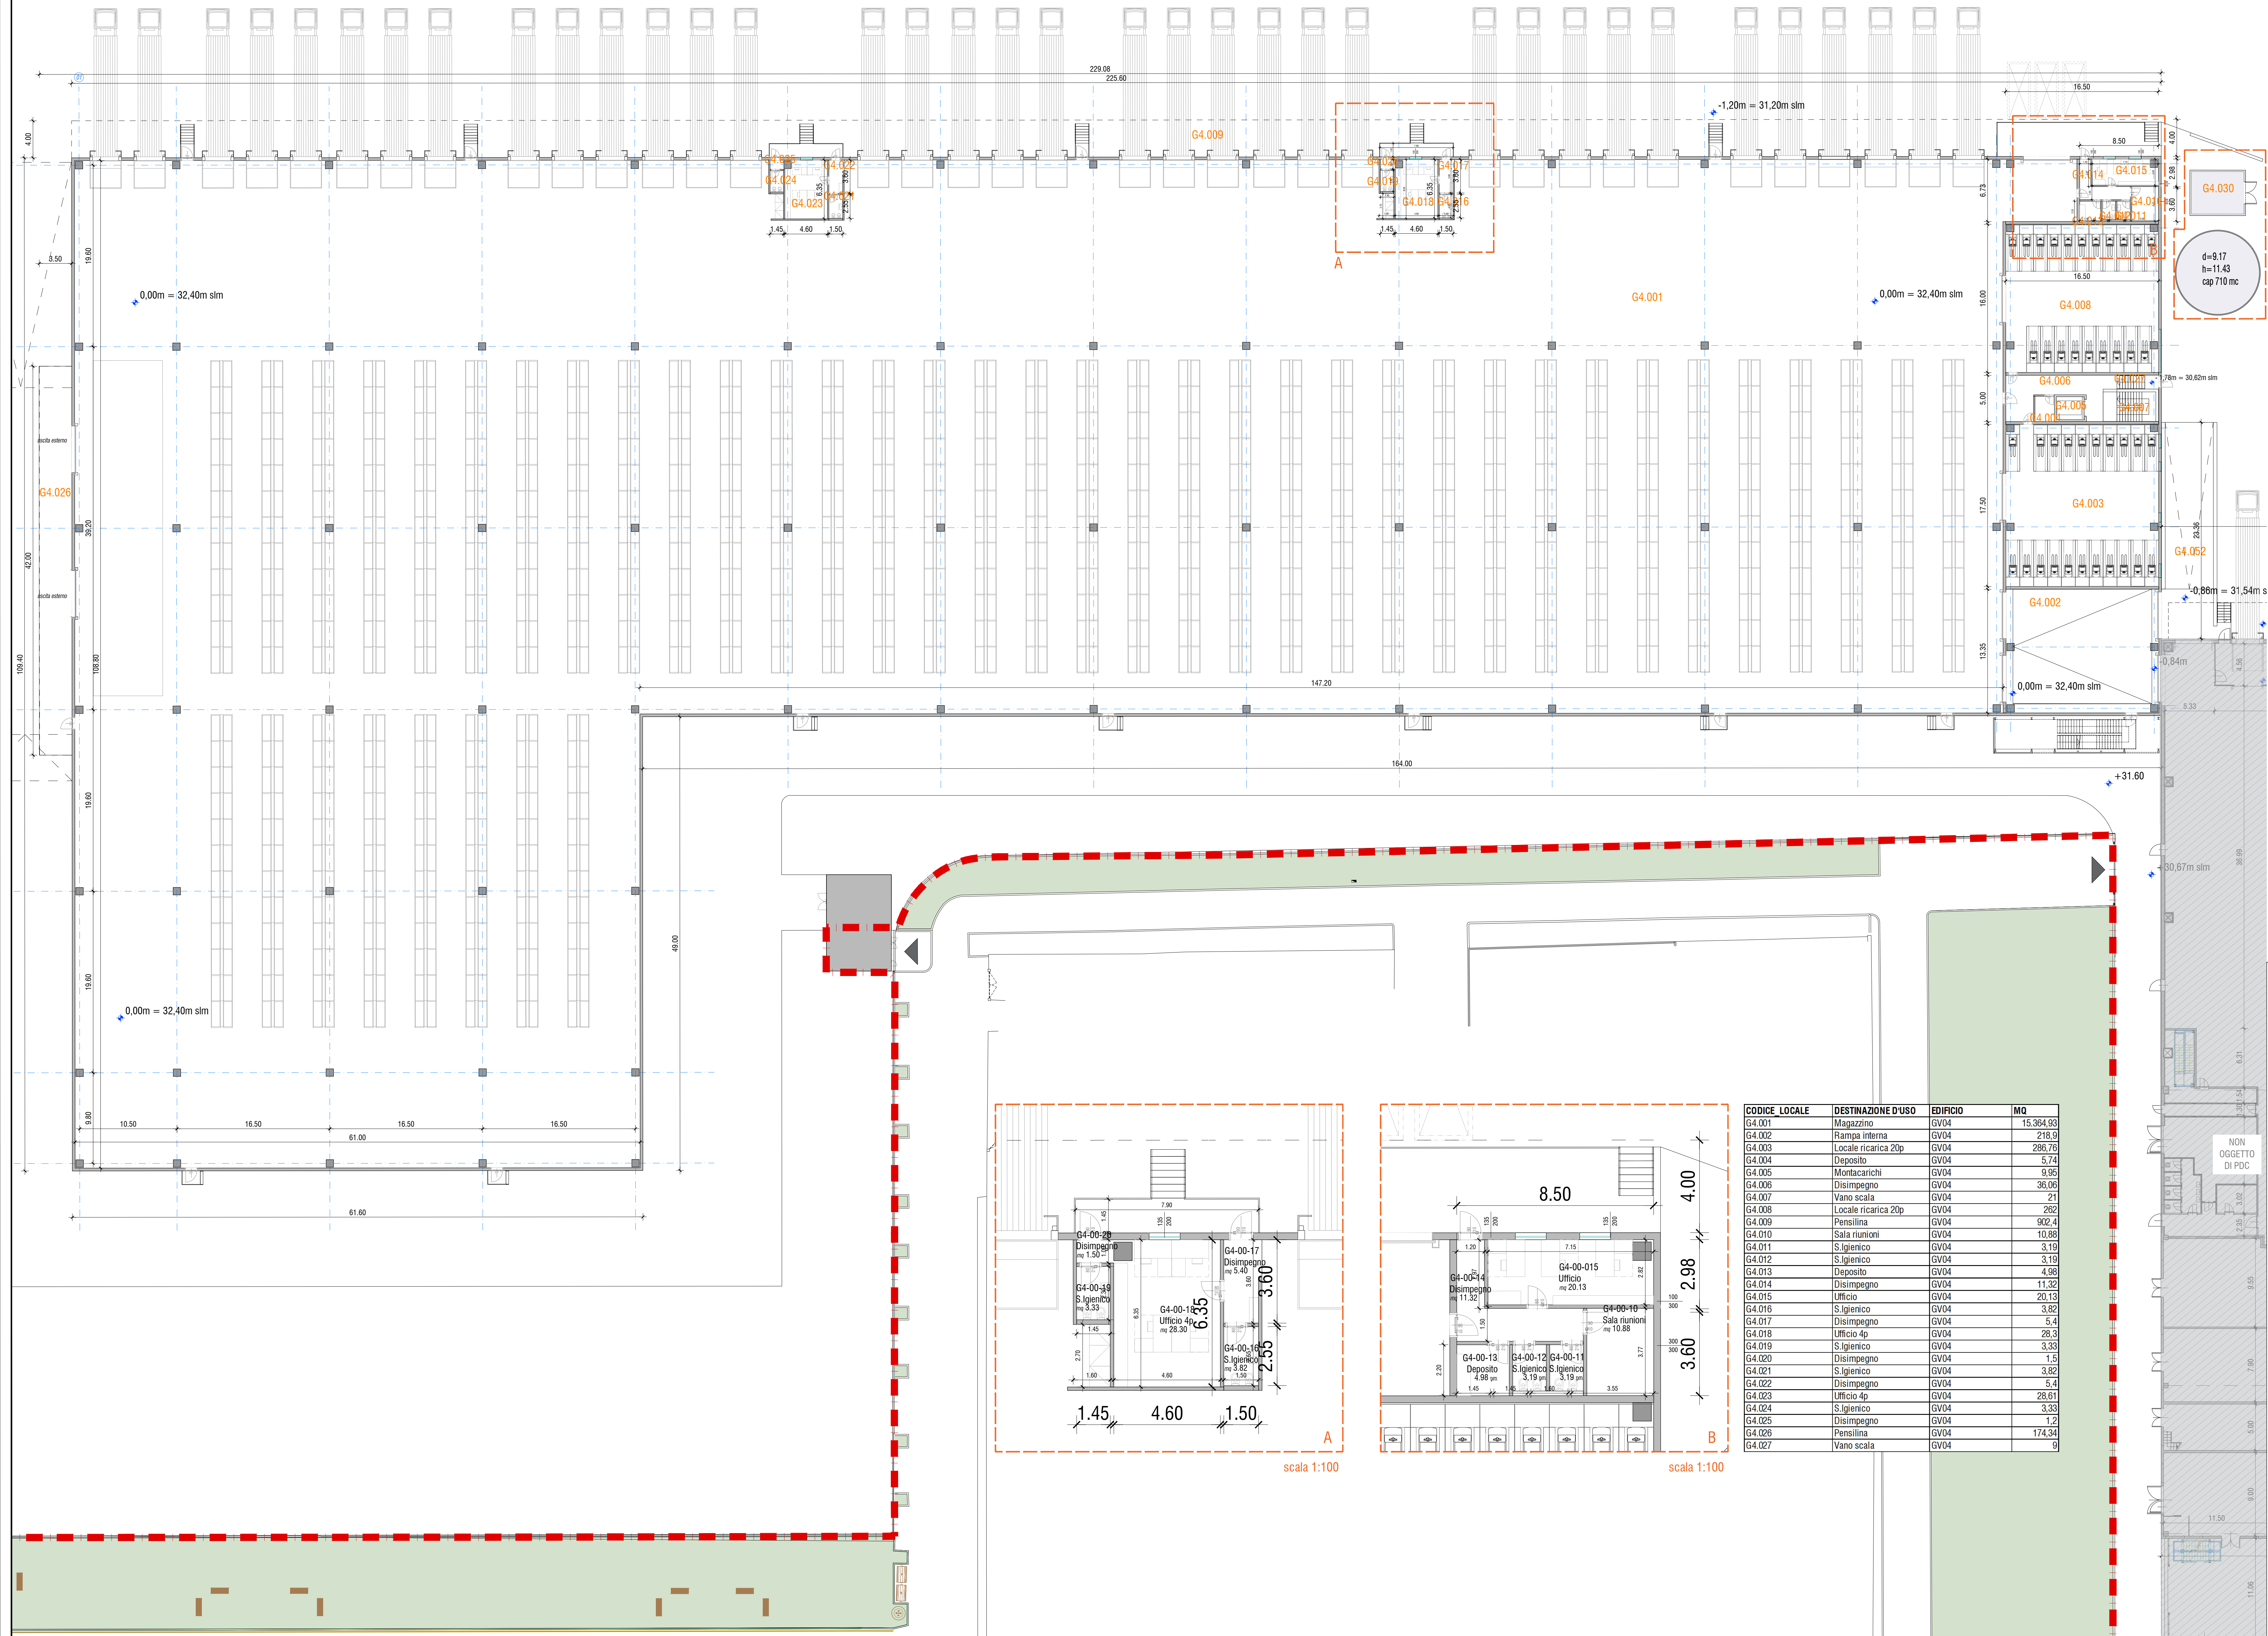

RISERVA IDRICA
Tavola C2_OC_C001_2B0_4993

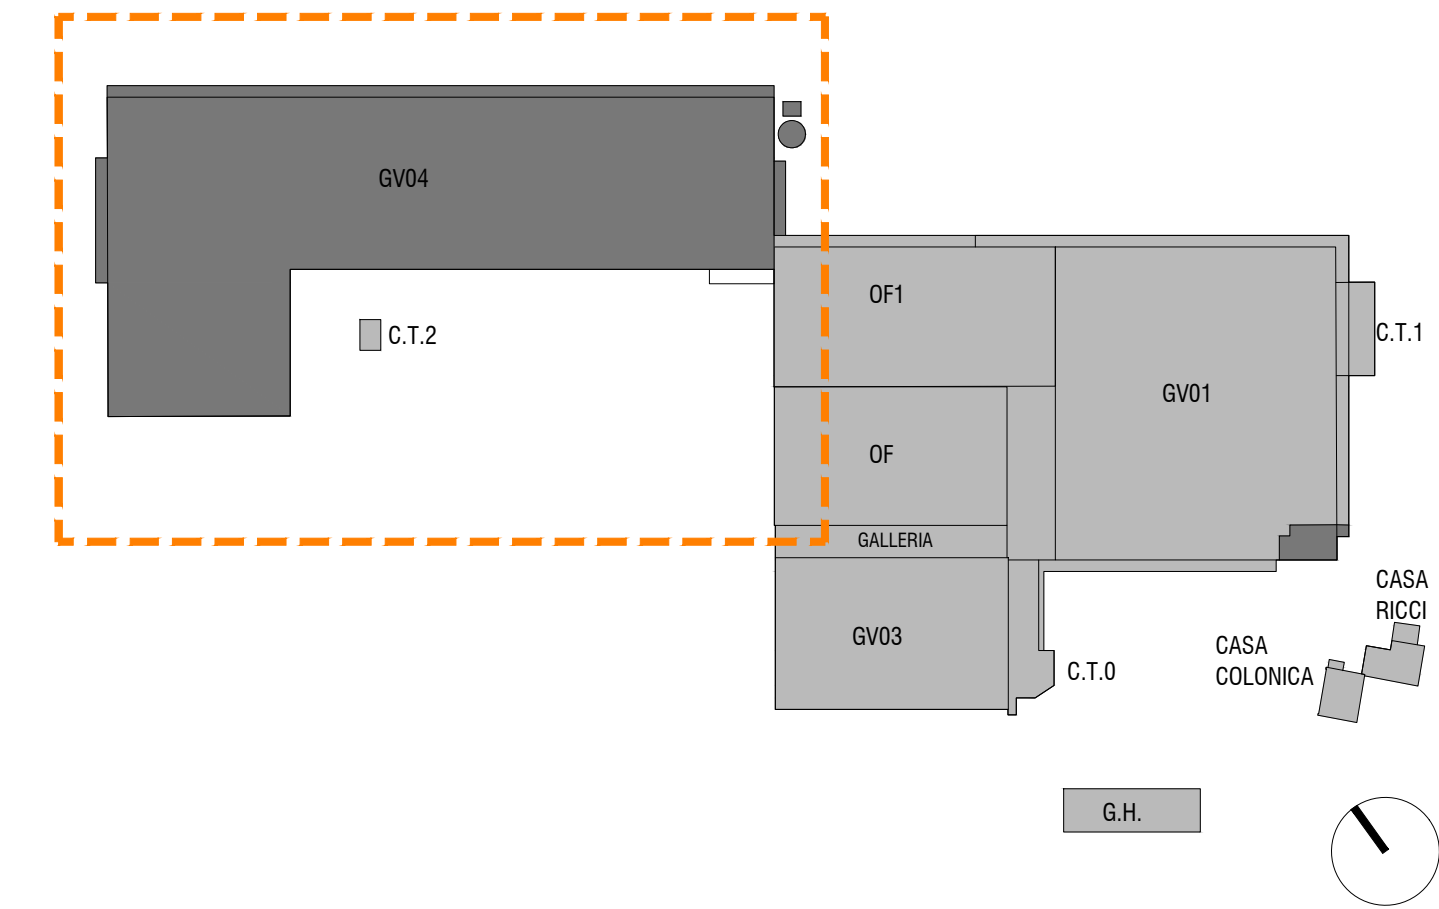

**AMPLIAMENTO DELLO STABILIMENTO
CONAD NORDOVEST**
Viale Fico - MODENA (MO)
Procedimento Unico ex art. 53 della LR n. 24/2017
per l'approvazione di una variante al precedente progetto denominato
"Art. 53 LR 24/2017 - IMCO-CONAD - Pdc 3493/2021"

PROGETTISTI
POLITECNICA
building for humans
STUDIO TECNICO
STUDIO R.E. engineering s.r.l.

RESPONSABILE DI PROGETTO
Ing. Arch. Camillo Giacomazzi

REFERENTE RAPPORTI COMMITTEENZA
CONTRACT MANAGER
P. Emanuele Bionchi

PROGETTO ARCHITETTONICO
Ing. Arch. Camillo Giacomazzi
Arch. Stefano Maffei

URBANISTICA e PAESAGGIO
RAPPORTI CON ENTI
Arch. Maria Cristina Fregno
Arch. Paolo Gabrielli

STRUTTURE e GEOTECNICA
Ing. Giorgio Protti
Ing. Luciano Gasparini

OPERE DI URBANIZZAZIONE, VIABILITA',
RETI e ALLACCIAMENTI
Ing. Stefano Ripani
Ing. Alessio Gori

PREVENZIONE INCENDI
Ing. Arch. Camillo Giacomazzi
Arch. Stefano Maffei


ACUSTICA
Ing. Claudio Pongolini
Arch. Matteo Falconi

TEAM DI PROGETTO
Dott. Guglielmo Billi, Arch. Antonio Giungo,
Ing. Sara Perini, Ing. Francesco Polini, Arch. Giacomo Provati

		ELABORATO			
		PERMESSO DI COSTRUIRE			
		ARCHITETTONICO			
		PIANTA PIANO TERRA - GV04			
		PARTE D'OPERA		DISCIPLINA	
		C2		OC	
				DOC. E PROG.	
				D001	
				FASE	
				2B0	
				Scale	
				1:250	
				Formato	
				A0	
Candida	File name	Prof.			
02-C	C2_OC_D001_2B0_4993_PIANTA PIANO TERRA	4993			
1					
2					
44					