


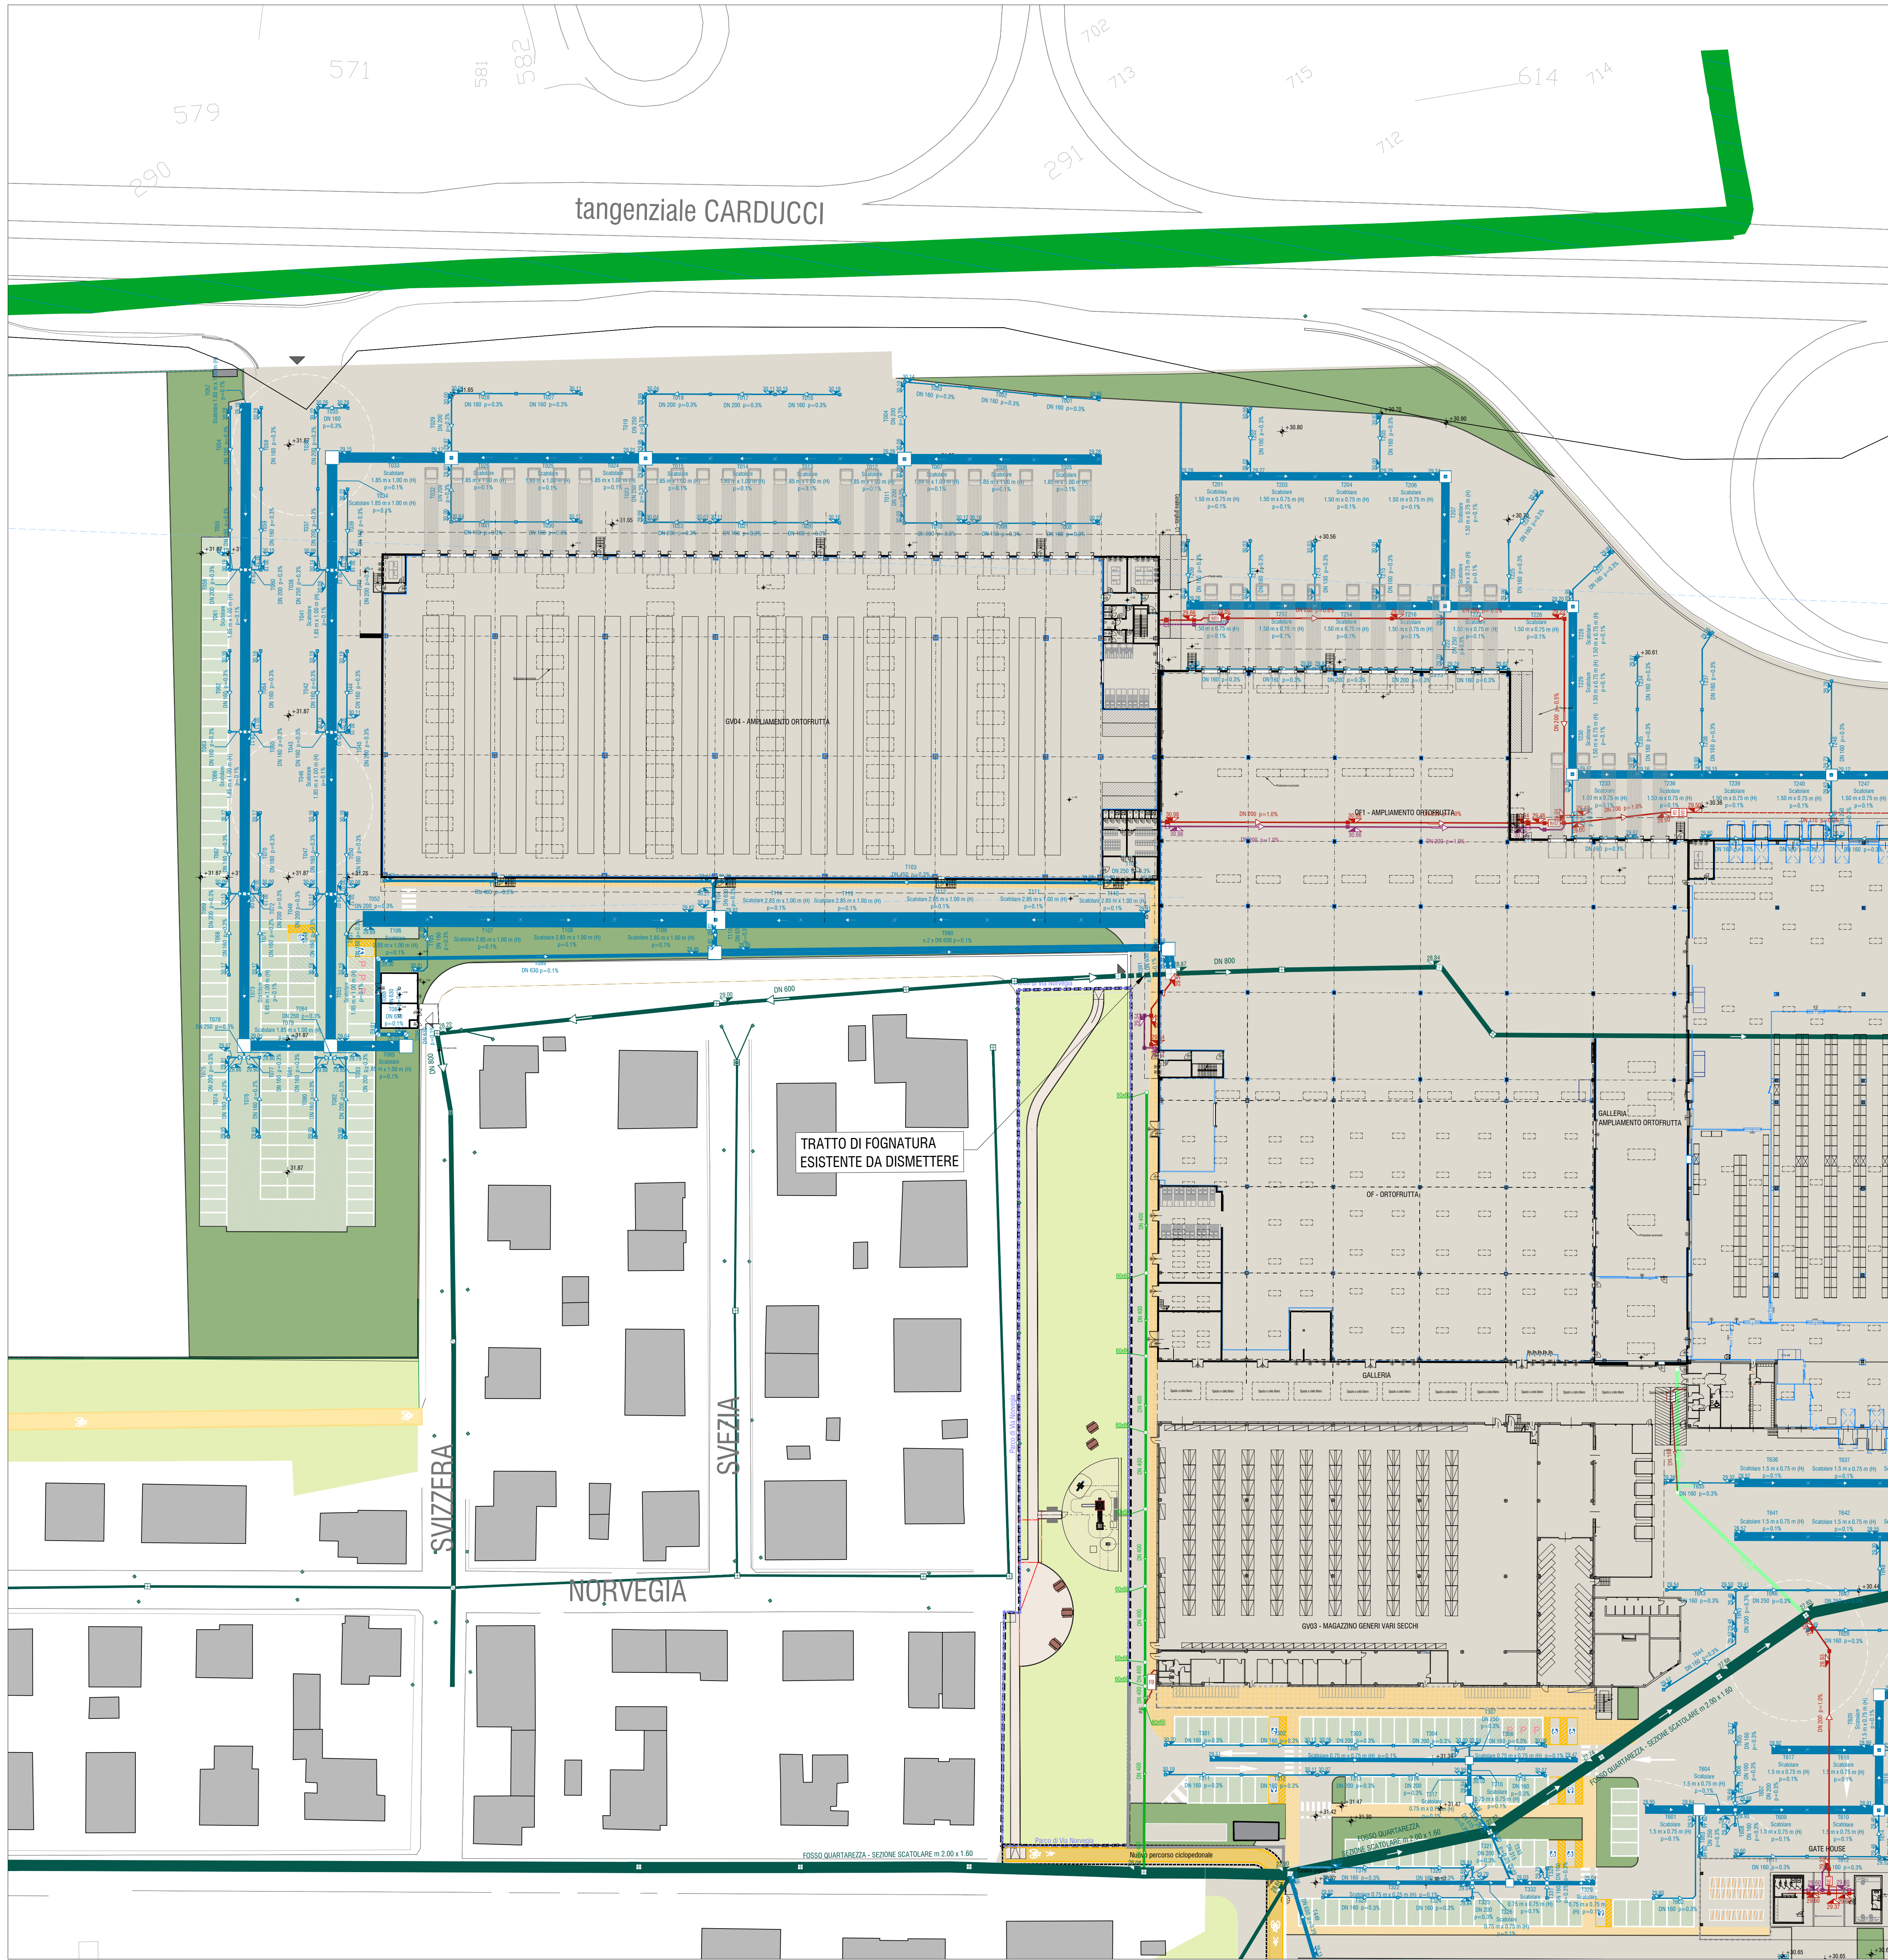

LEGENDA

RETE FOGNARIA ACQUE BIANCHE ESISTENTI - Stato Legittimato

TUBAZIONE DRENAGGIO ACQUE METEORICHE
De 125 - 160 - 200 - 300 - 400 - 600

POZZETTO DI ISPEZIONE
Dimensioni interne cm 50x60

POZZETTO DI ISPEZIONE
Dimensioni interne cm 80x80

POZZETTO DI ISPEZIONE
Dimensioni interne cm 100x100

DISCENDENTE VERTICALE

CADITOIA STRADALE
Dimensioni interne cm 50x50

RETE FOGNARIA ACQUE BIANCHE IN PROGETTO

TUBAZIONE DRENAGGIO ACQUE METEORICHE
Da 160 - 200 - 250 - 315 - 400 - 500 - 630 | tubi in PVC-U rigid a parete piena conformi UNI EN 1401-1 classe di resistenza SN8

CANALE DI DRENAGGIO ACQUE METEORICHE
Canale di drenaggio monolitico in calcestruzzo polimerico conforme alla norma UNI EN 1433 a tenuta stagna equipaggiato da griglia caricabile con classe di carico fino a E600 e conforme alla norma UNI EN 124.

POZZETTO DI ISPEZIONE
Dimensioni interne cm 60x60 - prefabbricato in calcestruzzo vibrocompresso costituito da un elemento di base, eventuale elemento di prolunga e coperchio caricabile in cemento armato - conforme alla norma UNI EN 1917

POZZETTO DI ISPEZIONE
Dimensioni interne cm 80x80 - prefabbricato in calcestruzzo vibrocompresso costituito da un elemento di base, eventuale elemento di prolunga e coperchio caricabile in cemento armato - conforme alla norma UNI EN 1917

POZZETTO DI ISPEZIONE
Dimensioni interne cm 100x100 - prefabbricato in calcestruzzo vibrocompresso costituito da un elemento di base, eventuale elemento di prolunga e coperchio caricabile in cemento armato - conforme alla norma UNI EN 1917

POZZETTO DI ISPEZIONE CON REGOLATORE DI PORTATA
Dimensioni interne cm 120x120 - prefabbricato in calcestruzzo vibrocompresso costituito da un elemento di base, eventuale elemento di prolunga e coperchio caricabile in cemento armato - conforme alla norma UNI EN 1917

POZZETTO DI ISPEZIONE - PUNTO DI ALLACIO
Dimensioni interne cm 200x200 - prefabbricato in calcestruzzo vibrocompresso costituito da un elemento di base, eventuale elemento di prolunga e coperchio caricabile in cemento armato - conforme alla norma UNI EN 1917

CADITOIA STRADALE
Dimensioni interne cm 50 x 50 - prefabbricato in calcestruzzo vibrocompresso costituito da un elemento di base, eventuale elemento di prolunga e coperchio caricabile - conforme alla norma UNI EN 1917

POZZETTO DI ISPEZIONE AL PIEDE DEL PLUVIALE
Dimensioni interne cm 60x60 - prefabbricato in calcestruzzo vibrocompresso costituito da un elemento di base, eventuale elemento di prolunga e coperchio caricabile in cemento armato - conforme alla norma UNI EN 1917

RETE FOGNARIA ACQUE MISTE (FOGNATURA PUBBLICA)

TUBAZIONE ACQUE MISTE ESISTENTE
De 500 - 600 - 800

SCATOLARE ACQUE MISTE ESISTENTE
Dimensioni interne cm 200x180

POZZETTO DI ISPEZIONE - PUNTO DI ALLACIO ALLA PUBBLICA FOGNATURA ESISTENTE

RETE FOGNARIA ACQUE MISTE ESISTENTI - Da Rilievo

TUBAZIONE ACQUE MISTE
De 400 - 600

POZZETTO DI ISPEZIONE
Dimensioni interne cm 60x60

POZZETTO DI ISPEZIONE
Dimensioni interne cm 100x100

RETE FOGNARIA ACQUE NERE ESISTENTI - Da Rilievo

TUBAZIONE DRENAGGIO ACQUE NERE
De 200

POZZETTO DI ISPEZIONE
Dimensioni interne cm 60x60

FOSSA BIOLOGICA

NOTE

Le informazioni in merito alla condotta fognaria acque pubbliche di tipo misto sono state ricavate dalla Cartografia digitali fornite da HERA S.p.A. datate 13/07/2013 Prot. gen. U. n. 977 - 08/05/2020 Prot. gen. U. n. 38696 - 20/07/2020 Prot. gen. U. n. 60394.

L'impresa esecutrice dovrà eseguire un rilievo di dettaglio in merito alla posizione planimetrica ed altimetrica di tutti i sottoservizi esistenti prima di lavorare nelle aree di intervento, con particolare riferimento alle generali operazioni di scavo e realizzazione di opere provvisoriale oltre che alla attività di deviazione dei suddetti impianti a rete. Le cartografie altimetriche rappresentino infatti la posizione dei sottoservizi in modo indicativo - potrebbero pertanto presentarsi differenze tra la posizione rappresentata e quella reale.

Sono altresì incluse nel presente agguato tutte le lavorazioni di raccordo, eventuali o rappresentate, necessarie a rendere l'opera completa eseguita a regola dell'arte.

RETE FOGNARIA ACQUE NERE IN PROGETTO

TUBAZIONE DRENAGGIO ACQUE NERE
De 200 | Tubi in PVC-U rigid a parete piena conformi UNI EN 1401-1 classe di resistenza SN8

POZZETTO DI ISPEZIONE CON TAPPO A VITE
Dimensioni interne cm 60x60 - prefabbricato in calcestruzzo vibrocompresso costituito da un elemento di base, eventuale elemento di prolunga e coperchio caricabile in cemento armato - conforme alla norma UNI EN 1917

POZZETTO DI ISPEZIONE
Dimensioni interne cm 80x80 - prefabbricato in calcestruzzo vibrocompresso costituito da un elemento di base, eventuale elemento di prolunga e coperchio caricabile in cemento armato - conforme alla norma UNI EN 1917

POZZETTO DI ISPEZIONE
Dimensioni interne cm 100x100 - prefabbricato in calcestruzzo vibrocompresso costituito da un elemento di base, eventuale elemento di prolunga e coperchio caricabile in cemento armato - conforme alla norma UNI EN 1917

VASSOIA IMPIANTI
Marcata CE, conforme alle norme UNI EN 12566-1 e UNI EN 12566-3, realizzata in cemento armato vibrato monoblocco, rinforzata con piastrelli verticali e puntori orizzontali in acciaio inox, con materiali certificati CE, calcestruzzo in classe di resistenza a compressione C45/55 (RCA > 55 N/mm²), armatura interna in acciaio ad aderenza migliorata controllata in stabilimento, fresa d'acciaio, a rete elettrosaldata a maglia quadrata di tipo S450C, corredata di attestazioni RESISTENZA CHIMICA e REAZIONE AL FUOCO (classe A1) rilasciate da organo esterno secondo le norme UNI EN.

Per il particolare si rimanda alla tavola CO_OU_N002_240_4993_Particolari Vasche di Trattamento

IM01 Volume utile 3400 litri Dimensioni esterne cm 220 x 120 x 205 (h) Abitanti Equivalenti 13

IM02 Volume utile 3400 litri Dimensioni esterne cm 220 x 120 x 205 (h) Abitanti Equivalenti 13

IM03 Volume utile 2500 litri Dimensioni esterne cm 170 x 120 x 205 (h) Abitanti Equivalenti 10

RETE FOGNARIA ACQUE GRIGIE IN PROGETTO - Da servizi igienici

TUBAZIONE DRENAGGIO ACQUE GRIGIE
De 200 | Tubi in PVC-U rigid a parete piena conformi UNI EN 1401-1 classe di resistenza SN8

POZZETTO DI ISPEZIONE CON SIFONE FIRENZE
Dimensioni interne cm 60x60 - prefabbricato in calcestruzzo vibrocompresso costituito da un elemento di base, eventuale elemento di prolunga e coperchio caricabile in cemento armato - conforme alla norma UNI EN 1917

POZZETTO DI ISPEZIONE CON TAPPO A VITE
Dimensioni interne cm 60x60 - prefabbricato in calcestruzzo vibrocompresso costituito da un elemento di base, eventuale elemento di prolunga e coperchio caricabile in cemento armato - conforme alla norma UNI EN 1917

AMPLIAMENTO DELLO STABILIMENTO
CONAD NORDOVEST

Viale Fico - MODENA (MO)

Procedimento Unico ex art. 53 della LR n. 24/2017
per l'approvazione di una variante al precedente progetto denominato
"Art. 53 LR 24/2017 - IMCO-CONAD - PdC 3493/2021"

PROGETTISTI

POLITECNICA
building for humans

STUDIO TECNICO
STUDIO T.R.E.
engineering s.r.l.

RESPONSABILE DI PROGETTO

Ing. Arch. Corrado Giacobazzi

Ing. Luciano Gasparini

REFERENTE RAPPORTI COMMITTEENZA
CONTRACT MANAGER

P. Emanuele Becchi

OPERE DI URBANIZZAZIONE, VIABILITA',
RETI E ALLACCIAMENTI

Ing. Stefano Ruffini

Ing. Alessio Gori

PROGETTO ARCHITETTONICO

Ing. Arch. Corrado Giacobazzi

Arch. Stefano Ruffini

PREVENZIONE INCENDI

IMPIANTI

P.L. Emanuele Becchi

P.L. Alberto Spini

P.L. Rudy Navarra

URBANISTICA e PAESAGGIO

RAFFORTI CON ENTI

Arch. Maria Cristina Freggi

Arch. Paolo Gabrielli

ACUSTICA

Ing. Claudio Pongolini

Arch. Matteo Falorni

COMMITTENTE

IMCO s.p.a.

TEAM DI PROGETTO

Dott. Guglielmo Bili, Arch. Antonio Olgiato,
Ing. Sara Perini, Ing. Francesco Polini, Arch. Giacomo Provati

ELABORATO
AREE ESTERNE
STATO DI FATTO
PLANIMETRIA RETI FOGNARIE STATO LEGITTIMATO (2/2)

PARTE OPERA

C2

DISCIPLINA

SF

DOC. E PROG.

B005

FASE

REV.

280

Canale

File name

Prof.

Scale

Formato

04-C

C2_SF_B004-5_280_4993

4993

1:500

A0

1

2

REV.

DESCRIZIONE

Elaborato

Disegnato

Verificato

Approvato

1

2



