


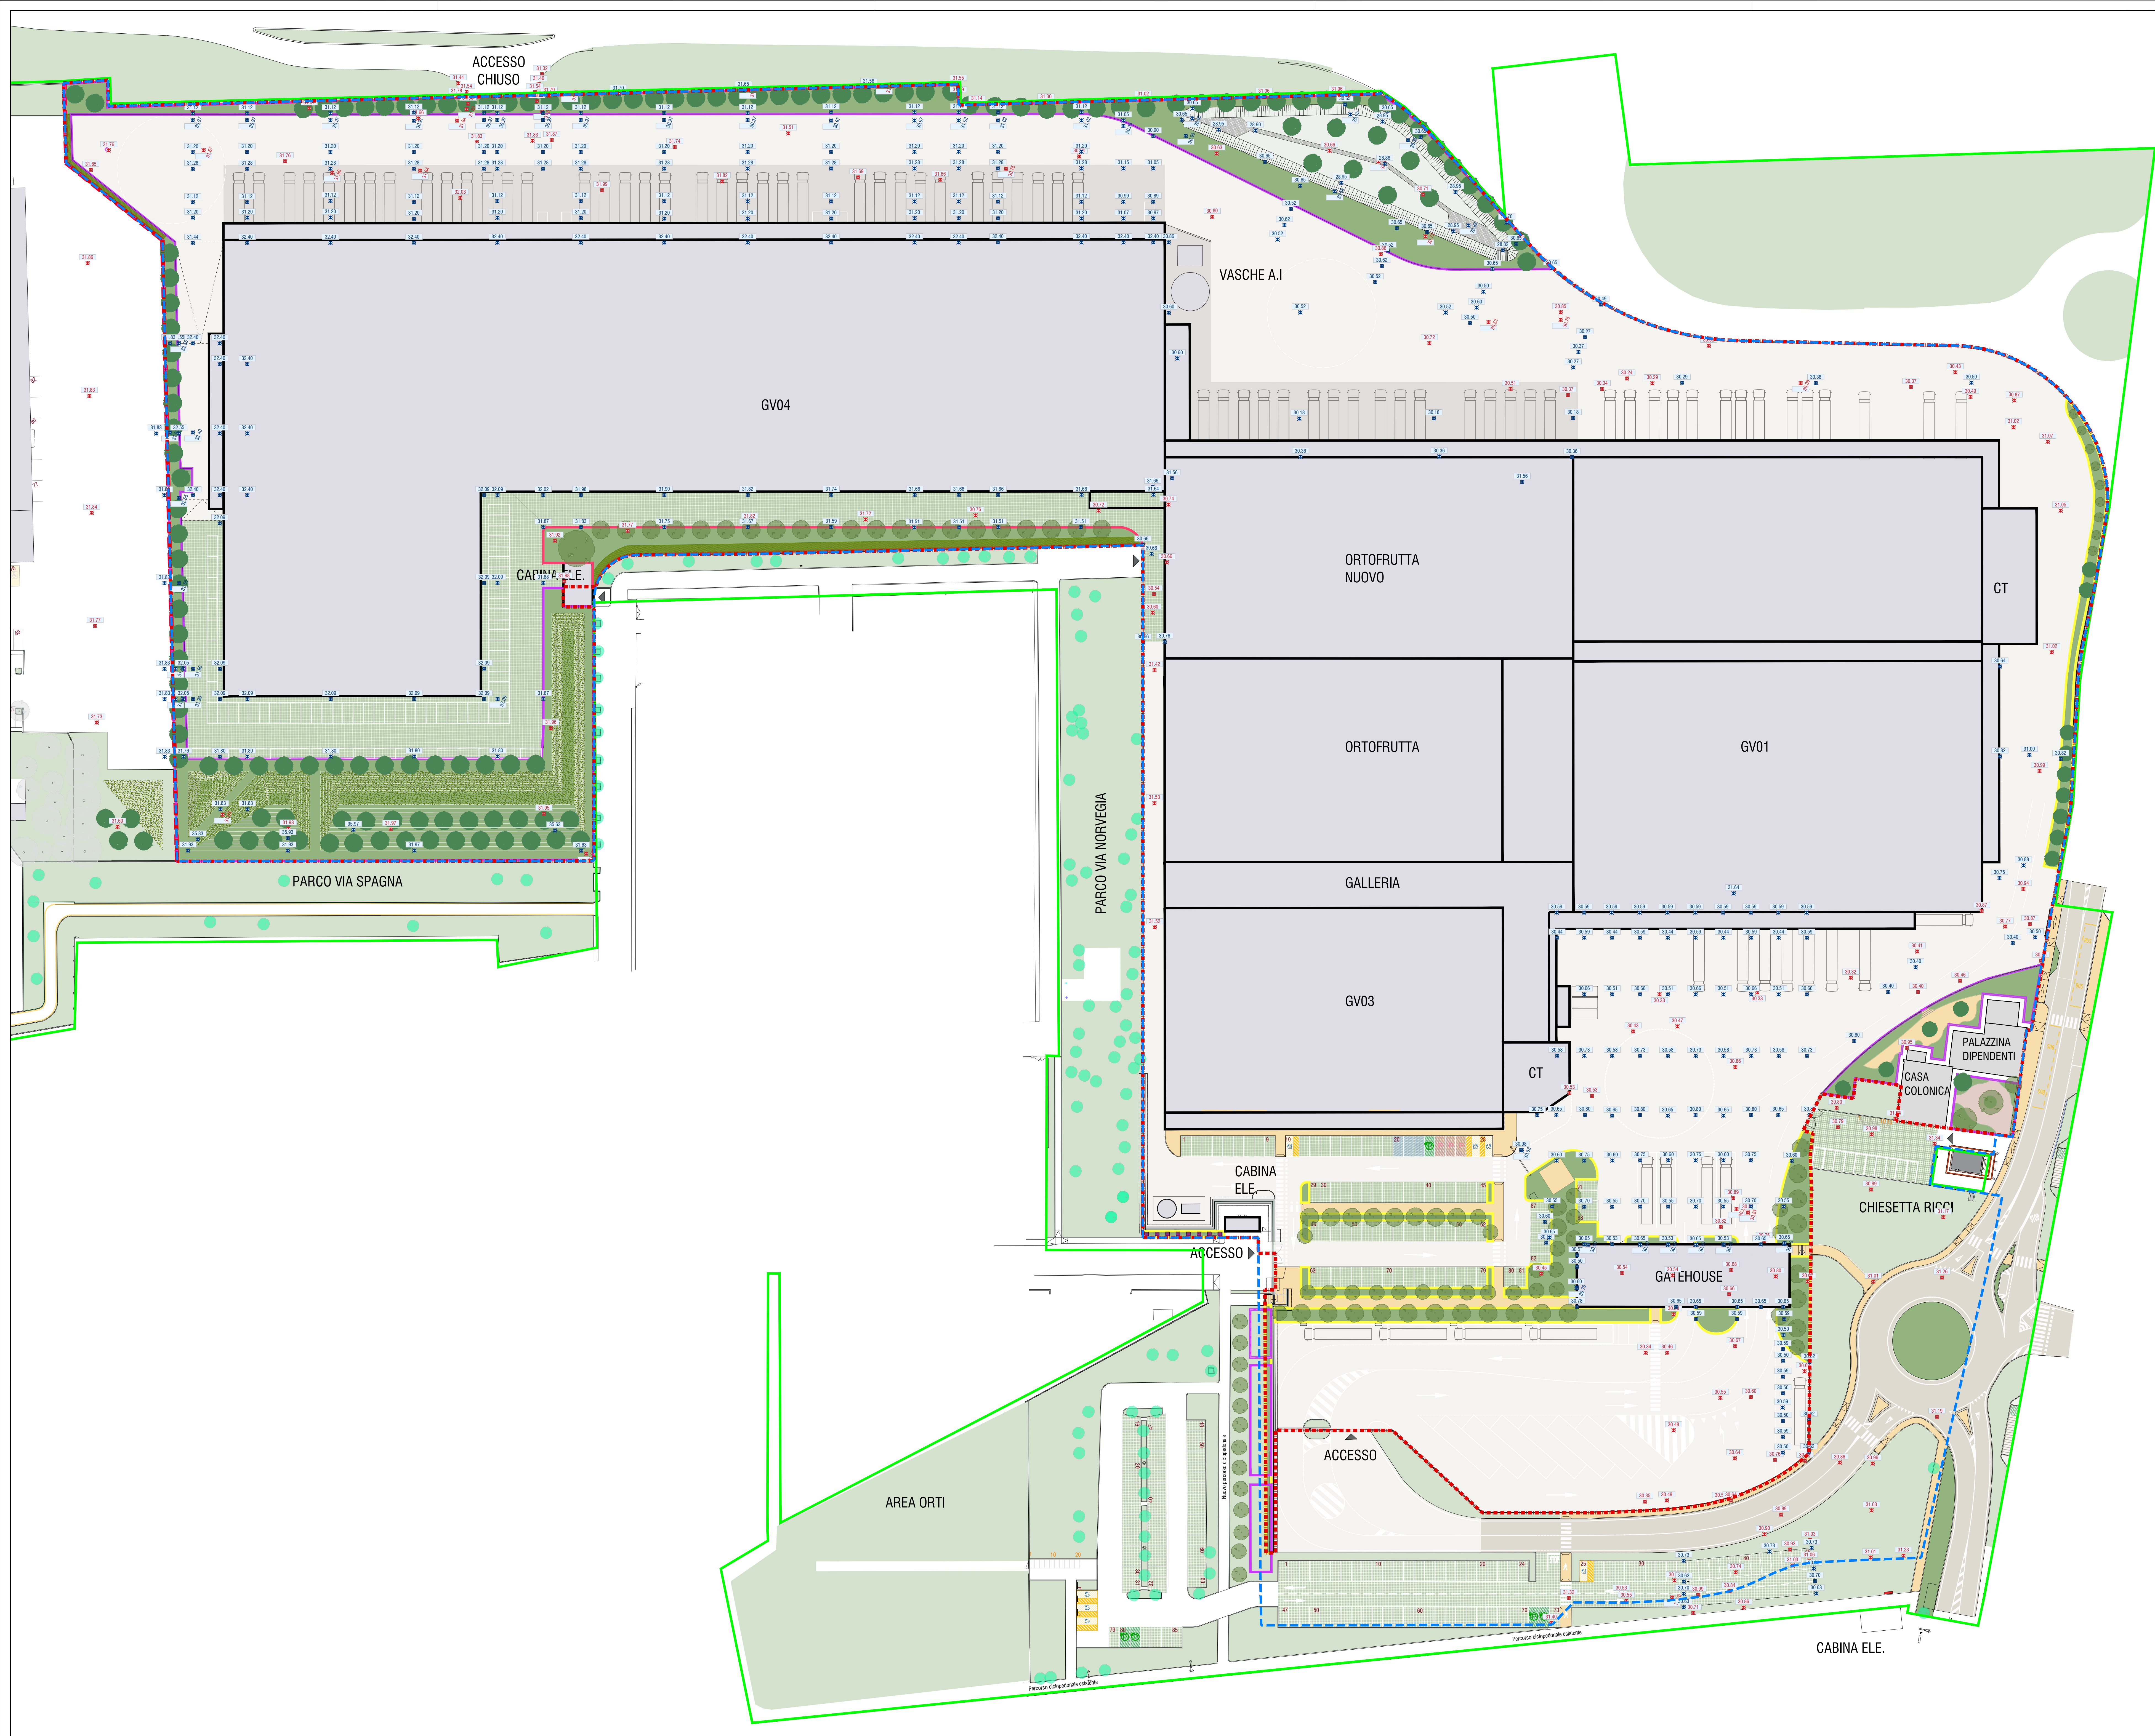

PLANIMETRIA GENERALE - LEGENDA

- Area di intervento da Convenzione
- Superficie territoriale Conad
- Superficie fondiaria Conad
- Confine di proprietà tra Conad e Granterre
- Verde profondo - area privata
- Pavimentazione drenante carrabile - tipo "Green Block"
- Pavimentazione drenante ciclopedonale
- Pavimentazione in terra battuta
- Pavimentazione in asfalto
- Pavimentazione in calcestruzzo
- Parcheggi disabili
- Parcheggi rosa
- Parcheggi altra destinazione
- Parcheggi con ricarica auto elettriche
- Vasca di laminazione
- Albero esistente
- Albero di progetto
- Alberi di progetto multitrunko (ACC)
- Siepe/macchia arbustiva
- Accesso all'area
- Fioriere h. 1,00 m, tipo Dahlia
- Eleagnus x ebbingei (1 pianta/0,5 m)
- Mix arbusti (4 piante/mq)
Eleagnus x ebbingei
Pistacia lentiscus
Phillyrea angustifolia
Osmanthus x burkwoodii
Teucrium fruticosum

Quota Altimetrica Stato di Fatto
30.74
Quota Altimetrica Stato di Progetto
31.56
Verde legittimato esistente
Verde legittimato non realizzato
Verde di progetto

AMPLIAMENTO DELLO STABILIMENTO CONAD NORDOVEST
Viale Fiume - MODENA (MO)

Procedimento Unico ex art. 53 della LR n. 24/2017 per l'approvazione di una variante al precedente progetto denominato "Art. 53 LR 24/2017 - IMCO-CONAD - PdC 3493/2021"

PROGETTISTI
POLITECNICA
building for humans

STUDIO TECNICO
STUDIO R.R.
engineering s.r.l.

COMMITTENTE
IMCO s.p.a.

RESPONSABILE DI PROGETTO
Ing. Arch. Corrado Giacomuzzi

REFERENTE RAPPORTI COMMITTEA
CONTRACT MANAGER
P.L. Emanuele Beccia

PROGETTO ARCHITETTONICO
Ing. Arch. Corrado Giacomuzzi
Arch. Stefano Ripari

URBANISTICA e PAESAGGIO
RAPPORTI CON ENTI
Arch. Maria Cristina Frangi
Arch. Paolo Gabrielli

STRUTTURE e GEOTECNICA
Ing. Stefano Ripari
Ing. Luciano Gasparini

OPERE DI URBANIZZAZIONE, VIABILITA', RETI e ALLACCIAMENTI
Ing. Stefano Ripari
Ing. Alessio Gori

PREVENZIONE INCENDI
Ing. Arch. Corrado Giacomuzzi
P.L. Emanuele Beccia
P.L. Roberto Spigoli
P.L. Paolo Malvestri

ACUSTICA
Ing. Claudio Pungelli
Arch. Matteo Fagnola

TEAM DI PROGETTO
Dott. Guglielmo Belli, Arch. Antonio Giorgio, Ing. Sara Perini, Ing. Francesco Polini, Arch. Giacomo Provini

ELABORATO
AREE ESTERNE
STATO DI PROGETTO
PLANIMETRIA GENERALE

PARTE D'OPERA	DISCIPLINA	DOC. E PROJ.	ASS.	REV.
C2	OU	B001	2B0	

Controlli	File Name	Pront.	Scala	Formato
1	C2_OU_B001_2B0_4993	4993	1:500	A0+

REV.	DESCRIZIONE	Modulo / Data	A. Geronzi	G. Ripari	C. Giacomuzzi
1	ESABORAZIONE				
2	REVISIONE				

Il presente progetto è frutto del lavoro di professionisti associati in Politecnica, a cui sono attribuite le responsabilità professionali e legali. Il presente progetto è stato elaborato in collaborazione con IMCO s.p.a. e con la consulenza di Studio R.R. engineering s.r.l.