


RETE FOGNARIA ACQUE REFLUE - PRE-TRATTAMENTI - FOSSE BIOLOGICHE (Vasche Settiche) - PARTICOLARE TIPOLOGICO

Conforme UNI EN 12566-1

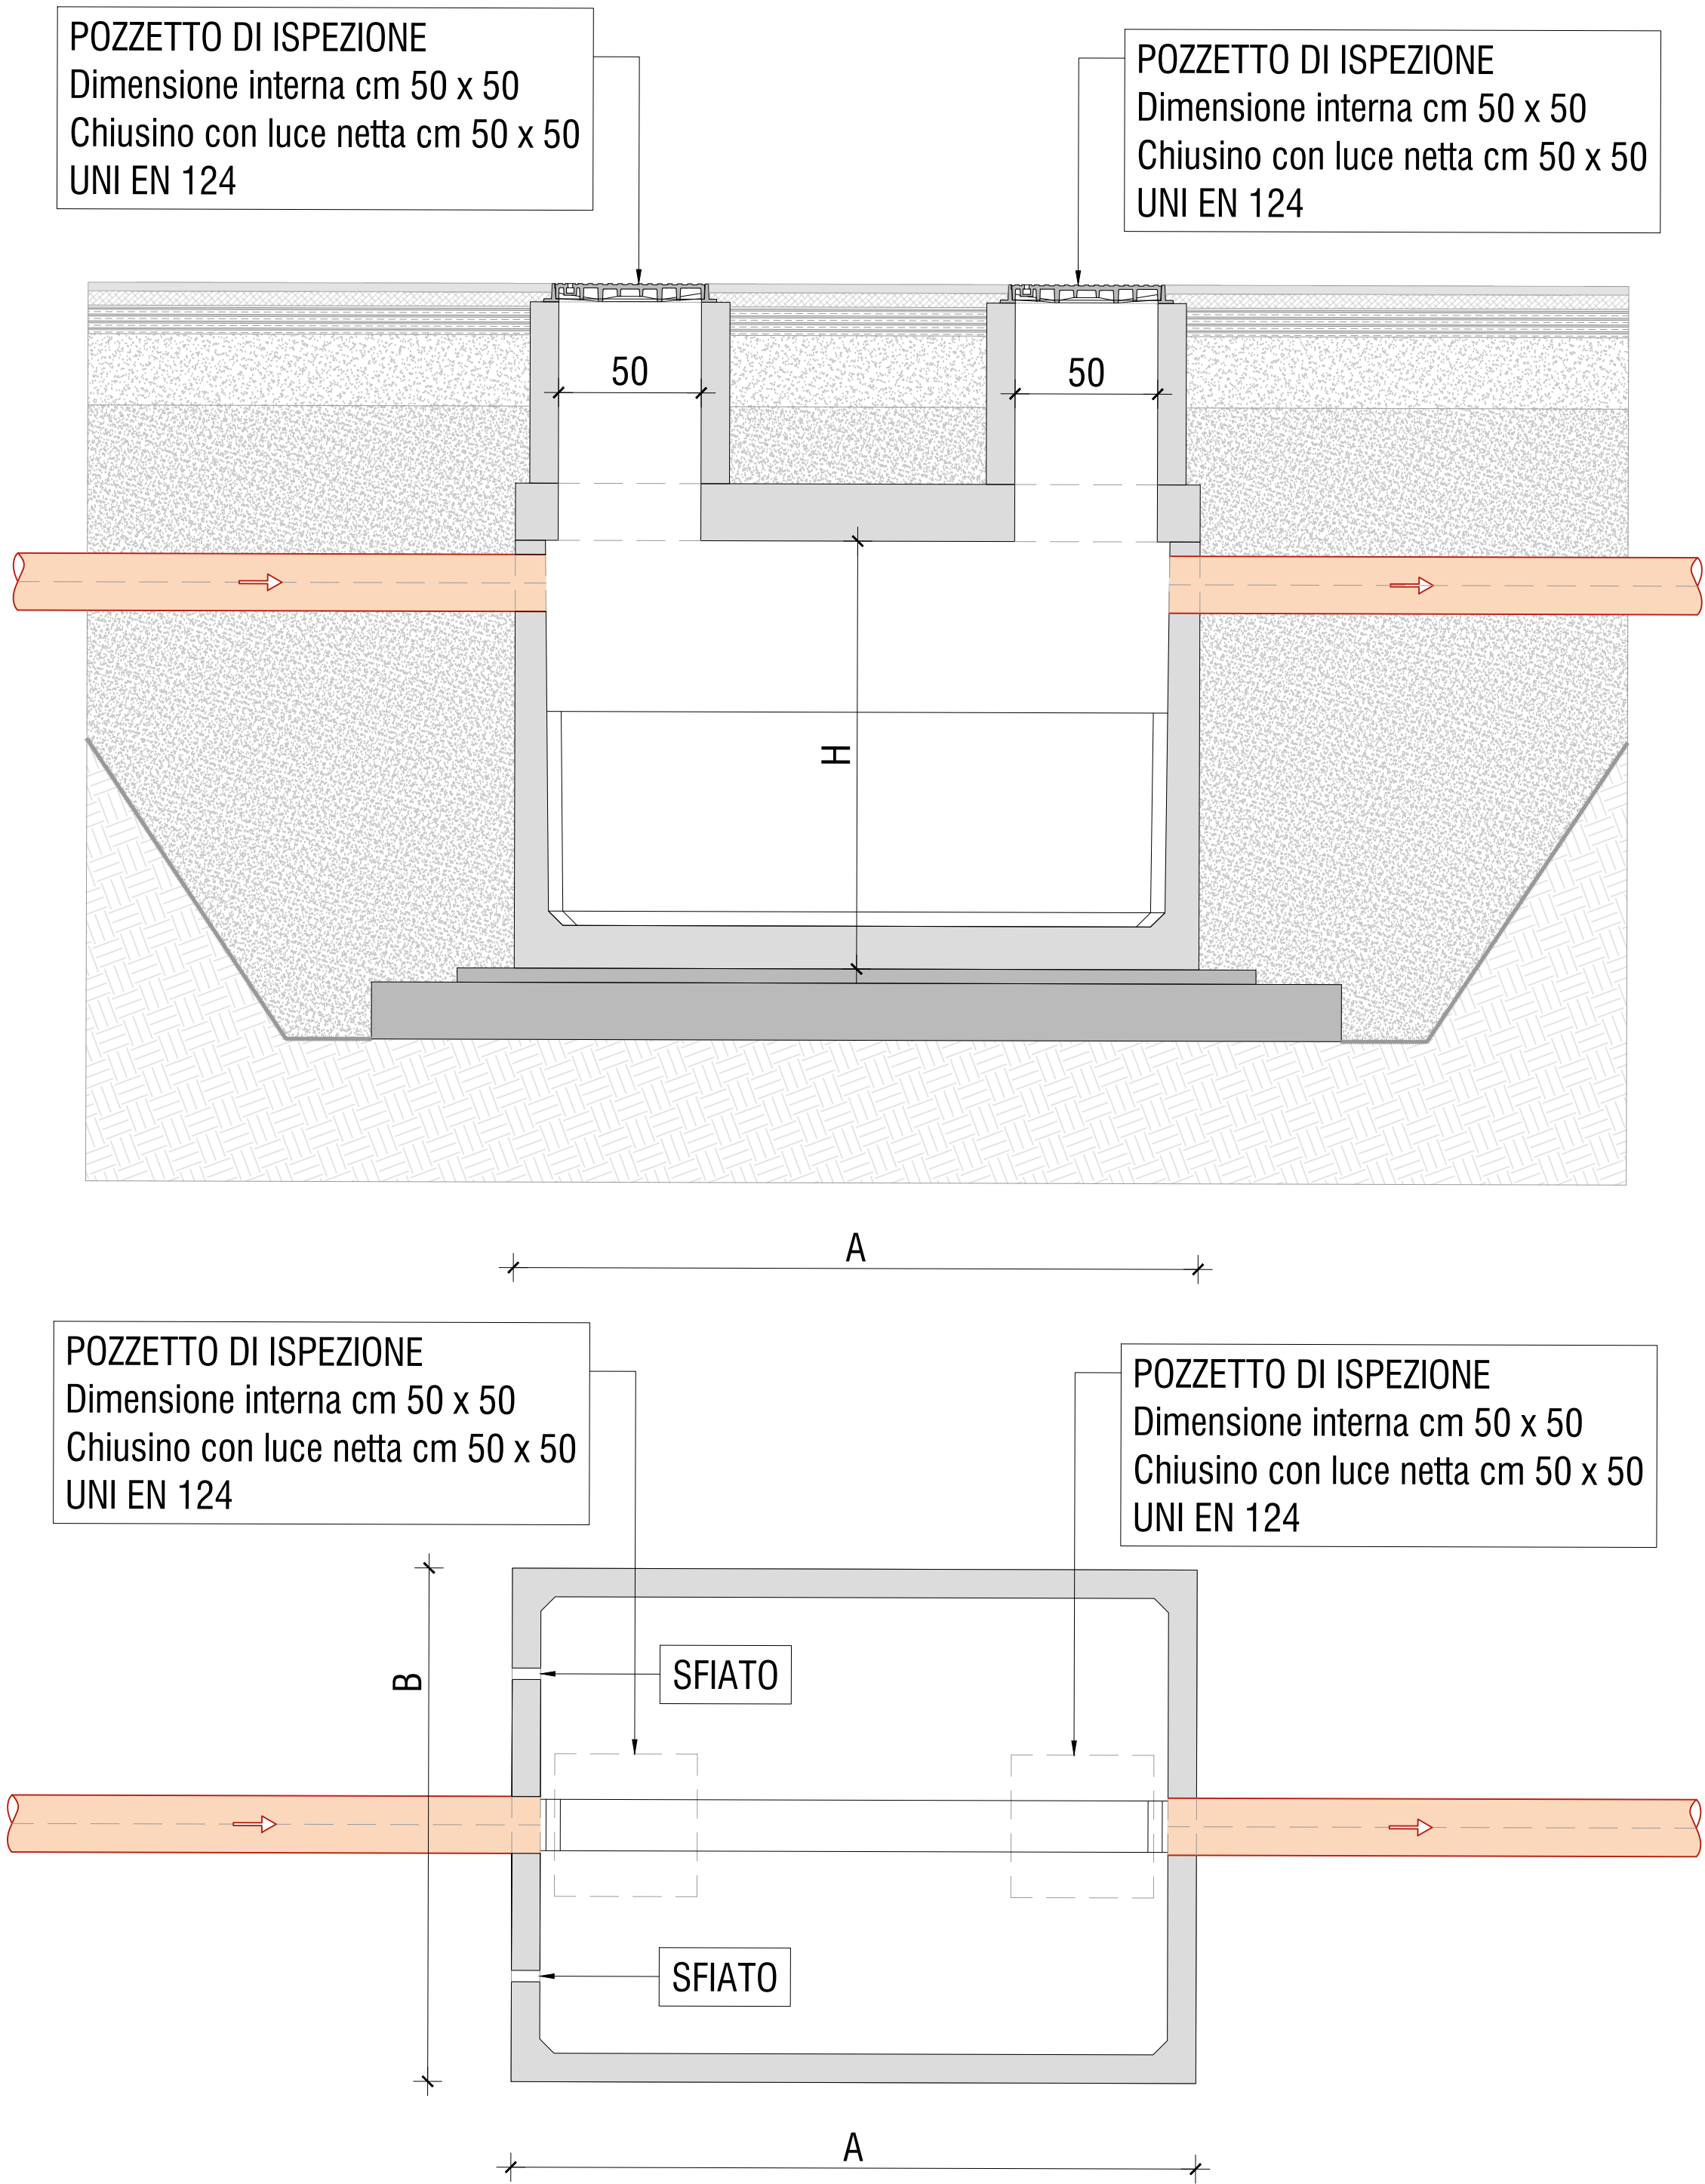

#	A [cm]	B [cm]	H [cm]	VOLUME [litri]	A.E.
IM01	170	120	100	1050	4
IM02	420	246	250	18900	72
IM03	170	120	150	2500	10
IM04	180	175	150	3150	12

AMPLIAMENTO DELLO STABILIMENTO
CONAD NORDOVEST

Viale Finzi - MODENA (MO)

Procedimento Unico ex art. 53 della LR n. 24/2017
per l'approvazione di una variante al precedente progetto denominato
"Art. 53 LR 24/2017 – IMCO-CONAD - PdC 3493/2021"

PROGETTISTI

POLITECNICA
building for humans

STUDIO TECNICO

RESPONSABILE DI PROGETTO

Ing. Arch. Corrado Giacobazzi

STRUTTURE e GEOTECNICA

Ing. Giorgio Poggi
Ing. Luciano Gasparini

REFERENTE RAPPORTI COMMITTENZA
CONTRACT MANAGER

P.I. Emanuela Becchi

OPERE DI URBANIZZAZIONE, VIABILITA',
RETI e ALLACCIAMENTI

Ing. Stefano Ripari
Ing. Alessio Gori

PROGETTO ARCHITETTONICO

Ing. Arch. Corrado Giacobazzi
Arch. Stefano Maffei

PREVENZIONE INCENDI
IMPIANTI

P.I. Emanuela Becchi
P.I. Alberto Sgrilli
P.I. Roby Malverti

URBANISTICA e PAESAGGIO
RAPPORTI CON ENTI

Arch. Maria Cristina Fregni
Arch. Paola Gabrielli

ACUSTICA

Ing. Claudio Pongolini
Arch. Matteo Falconi

COMMITTENTE

IMCO s.p.a

TEAM DI PROGETTO

Dott. Guglielmo Billi, Arch. Antonio Giungo,
Ing. Sara Perini, Ing. Francesco Pollini, Arch. Giacomo Provesi

ELABORATO
AREE ESTERNE
STATO DI PROGETTO
PARTICOLARI VASCHE DI TRATTAMENTO ACQUE REFLUE

		PARTE D'OPERA	DISCIPLINA	DOC. E PROG.		FASE	REV.
		C2	OU	N001		2B0	
Cartella	File name	Prot.	Scala		Formato		
04-C	C2_OU_N001_2B0_4993_Particolari trattamenti acque reflue	4993	1.20		A1		
5							
4							
3							
2							
1							
0	EMISSIONE	Maggio 2025		J. Fiorentini	S. Ripari	C. Giacobazzi	
REV.	DESCRIZIONE	Data		REDATTO	VERIFICATO	APPROVATO	
Il presente progetto è frutto del lavoro dei professionisti associati in P.d.R.C. e, a termine di legge tutti i diritti sono riservati. È vietata la ristampa o qualsiasi forma di autorizzazione di P.D.T. / D.T.C. / S.C. / C.C. / C.C.P.							

Il presente progetto è il frutto del lavoro dei professionisti associati in Politecnica. A termini di legge tutti i diritti sono riservati.
E' vietata la riproduzione in qualsiasi forma senza autorizzazione di POLITECNICA Soc. Coop.