


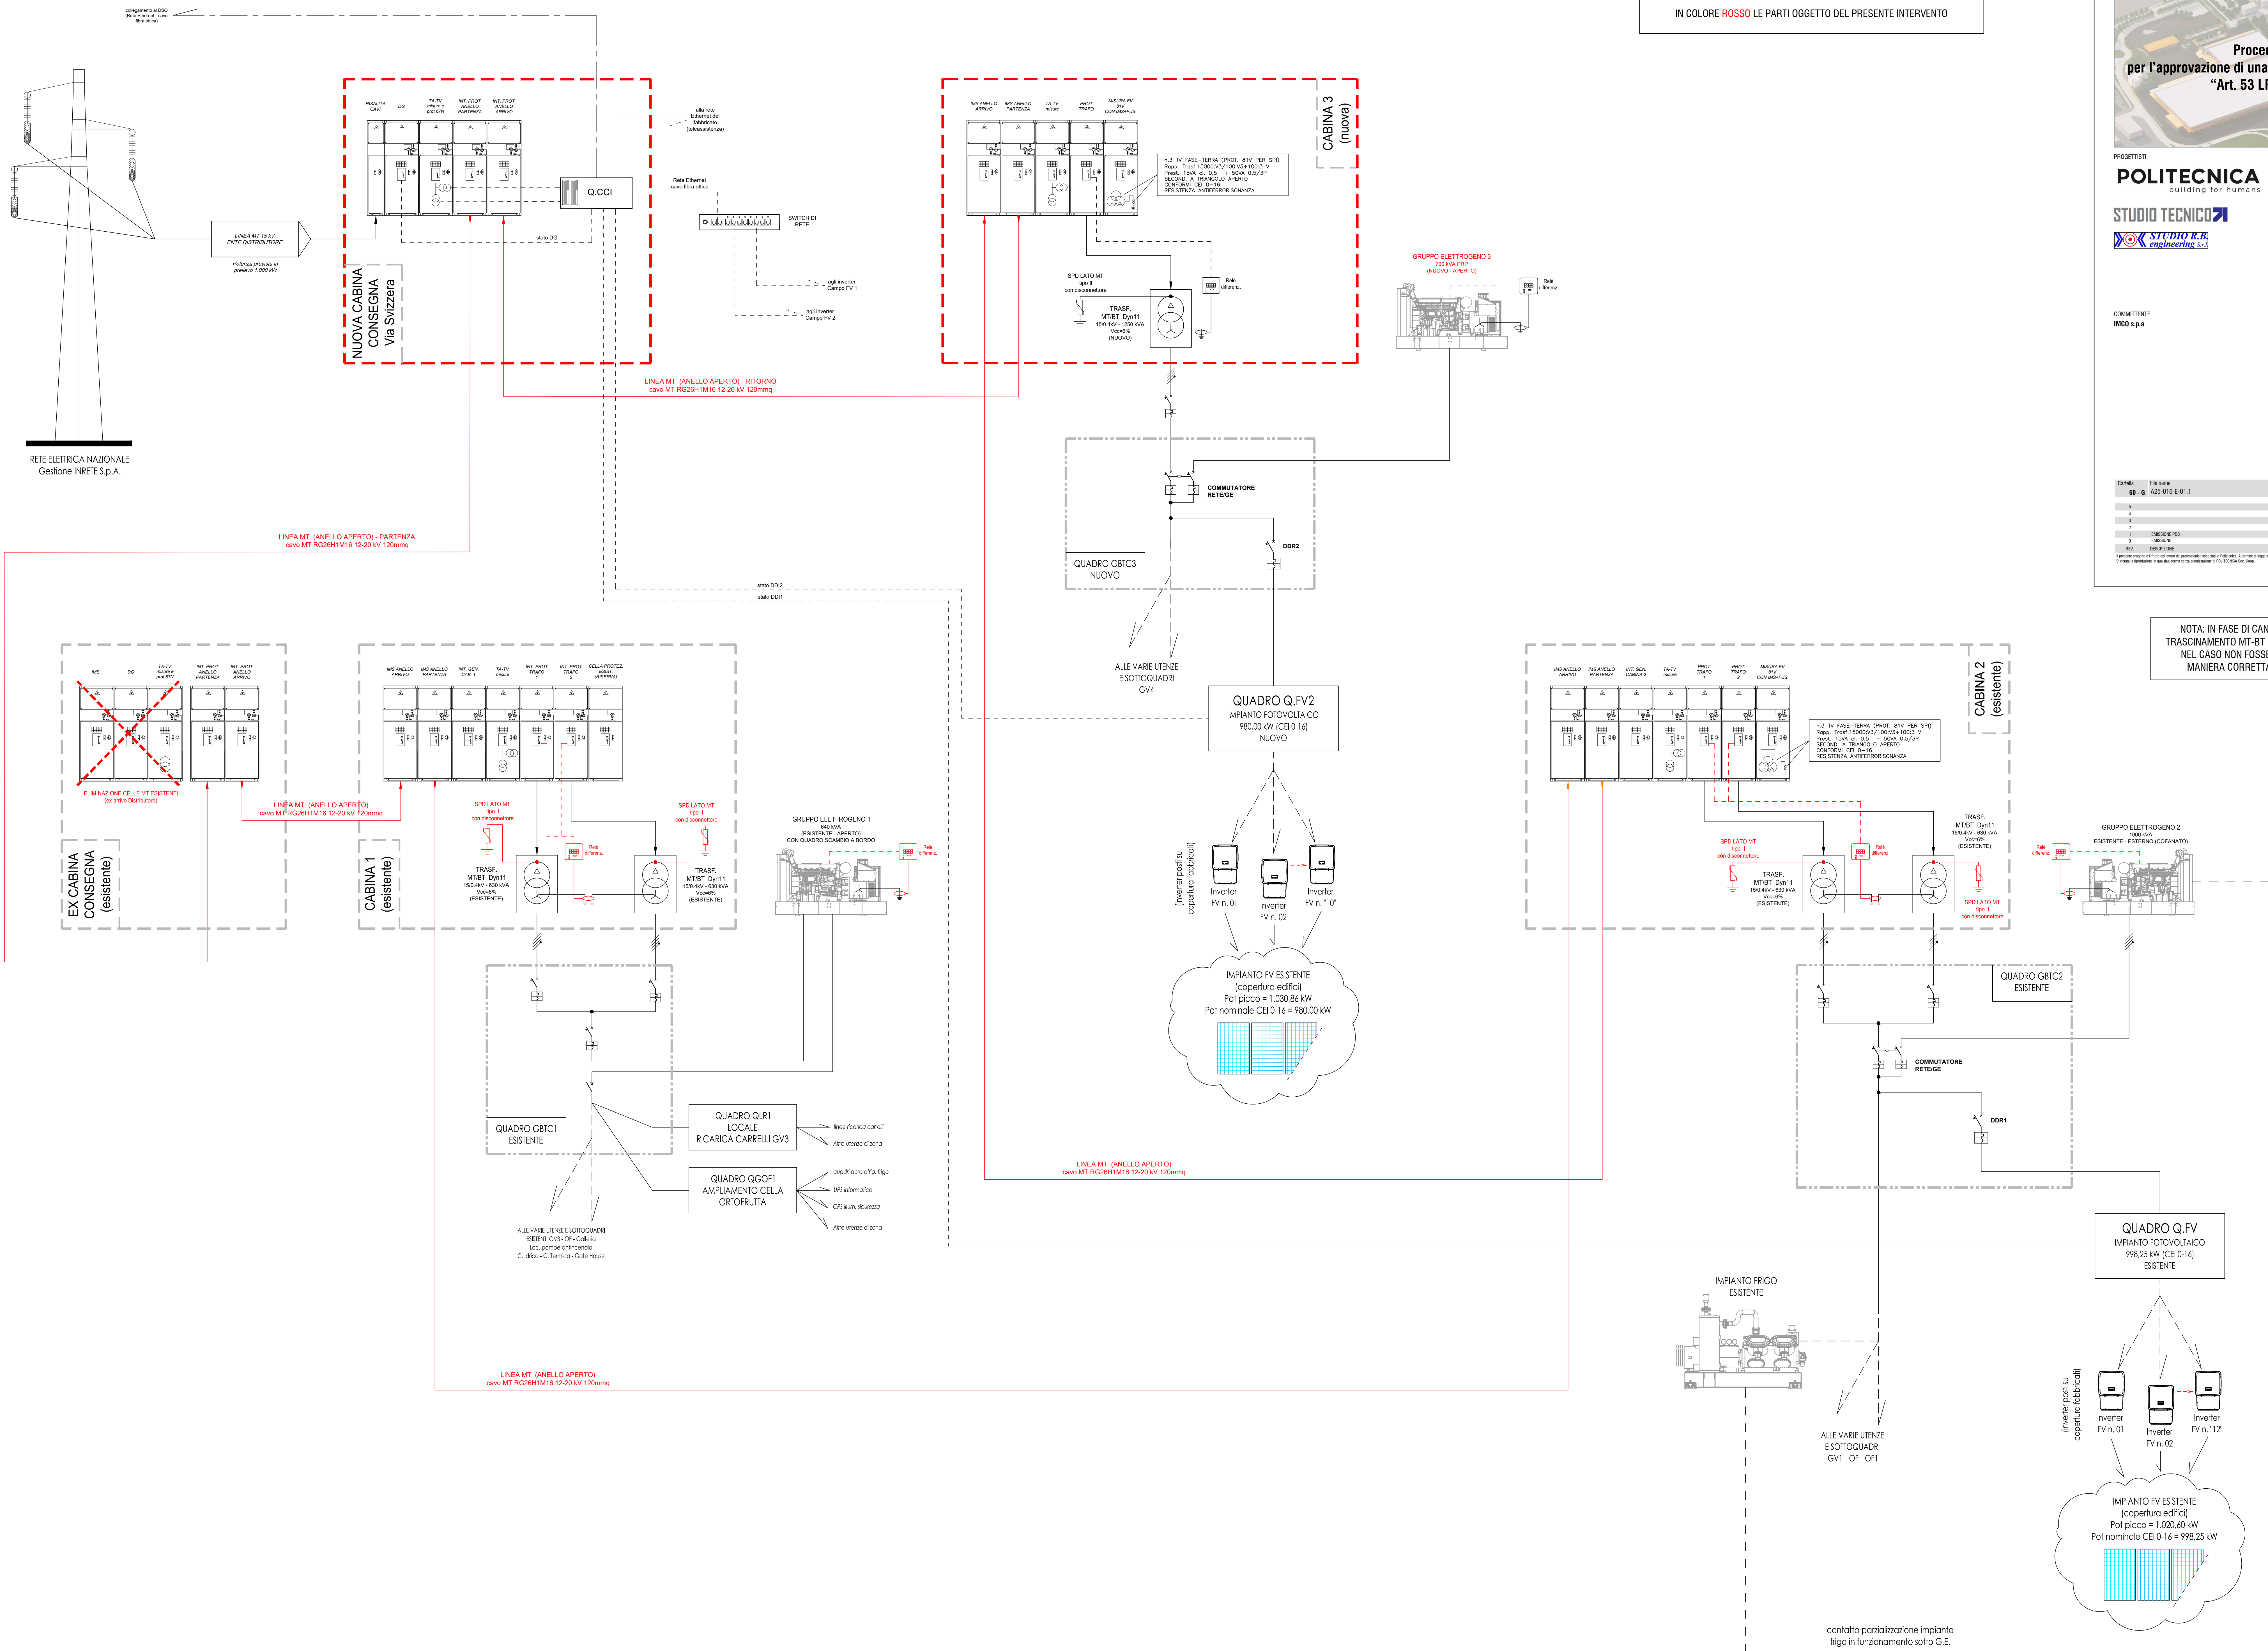

IN COLORE ROSSO LE PARTI OGGETTO DEL PRESENTE INTERVENTO

AMPLIAMENTO DELLO STABILIMENTO CONAD NORDOVEST

Viale Fiumi - MODENA (MO)

Procedimento Unico ex art. 53 della LR n. 24/2017
per l'approvazione di una variante al precedente progetto denominato
"Art. 53 LR 24/2017 - IMCO-CONAD - PdC 3493/2021"

PROGETTISTI
POLITECNICA
building for humans
STUDIO TECNICO
STUDIO K.B.
engineering s.r.l.

RESPONSABILE DI PROGETTO
Ing. Arch. Corrado Gascozzi

REFERENTE RAPPORTI COMMITTEA
CONTRIBUTI MANAGER
P.I. Emanuele Bocchi

OPERE DI URBANIZZAZIONE, VARIANTE, RETI E ALLEGAMENTI
Ing. Stefano Rigotti
Ing. Massimo Gotti

PROGETTO ARCHITETTONICO
Ing. Arch. Corrado Gascozzi
Arch. Stefano Rigotti

URBANISTICA E PRELAVORI
RAPPORTI CON ENTI
Arch. Stefano Rigotti
Arch. Paolo Garbelli

PREVENZIONE INCENDI
IMPIANTI
P.I. Emanuele Bocchi
P.I. Roberto D'Amico
P.I. Paolo Garbelli

ACUSTICA
Ing. Claudio Porciani
Arch. Massimo Gotti

TEAM DI PROGETTO
Dott. Eugenio Bili, Arch. Antonio Garbelli,
Ing. Sara Pirelli, Ing. Francesco Pirelli, Arch. Giacomo Pirelli

ELABORATO

NUOVO GENERI VARI 04

IMPIANTO ELETTRICO ORDINARIO

SCHEMA SINOTTICO MT E QUADRI PRINCIPALI

PARTE D'OPERA	DISCIPLINA	DOC. E PROG.	FASE	REV.
A0	IE	H001	1	0

Codice	File name	Profilo	Scala	Formato
66 - G	A25-015-E-01.1	4993	-	A0

N	Descrizione	Revisione	Autore	Verificatore	Approvatore
1					
2					
3					
4					
5					
6					
7					
8					
9					
10					

Il presente progetto è stato elaborato in conformità con le norme tecniche di Progettazione, Esecuzione e Gestione degli edifici (ENI) e delle norme tecniche di Progettazione e Esecuzione delle opere di urbanizzazione (EQU) 

NOTA: IN FASE DI CANTIERE VERIFICARE L'EFFICACIA DEI SISTEMI DI TRASFORMAZIONE MT-BT PER I TRASFORMATORI ESISTENTI IN PARALLELO. NEL CASO NON FOSSE EFFICACE, PROVVEDERE A REALIZZARLI IN MANIERA CORRETTA, DI CONCERTO CON LA D.L. IMPIANTISTICA