
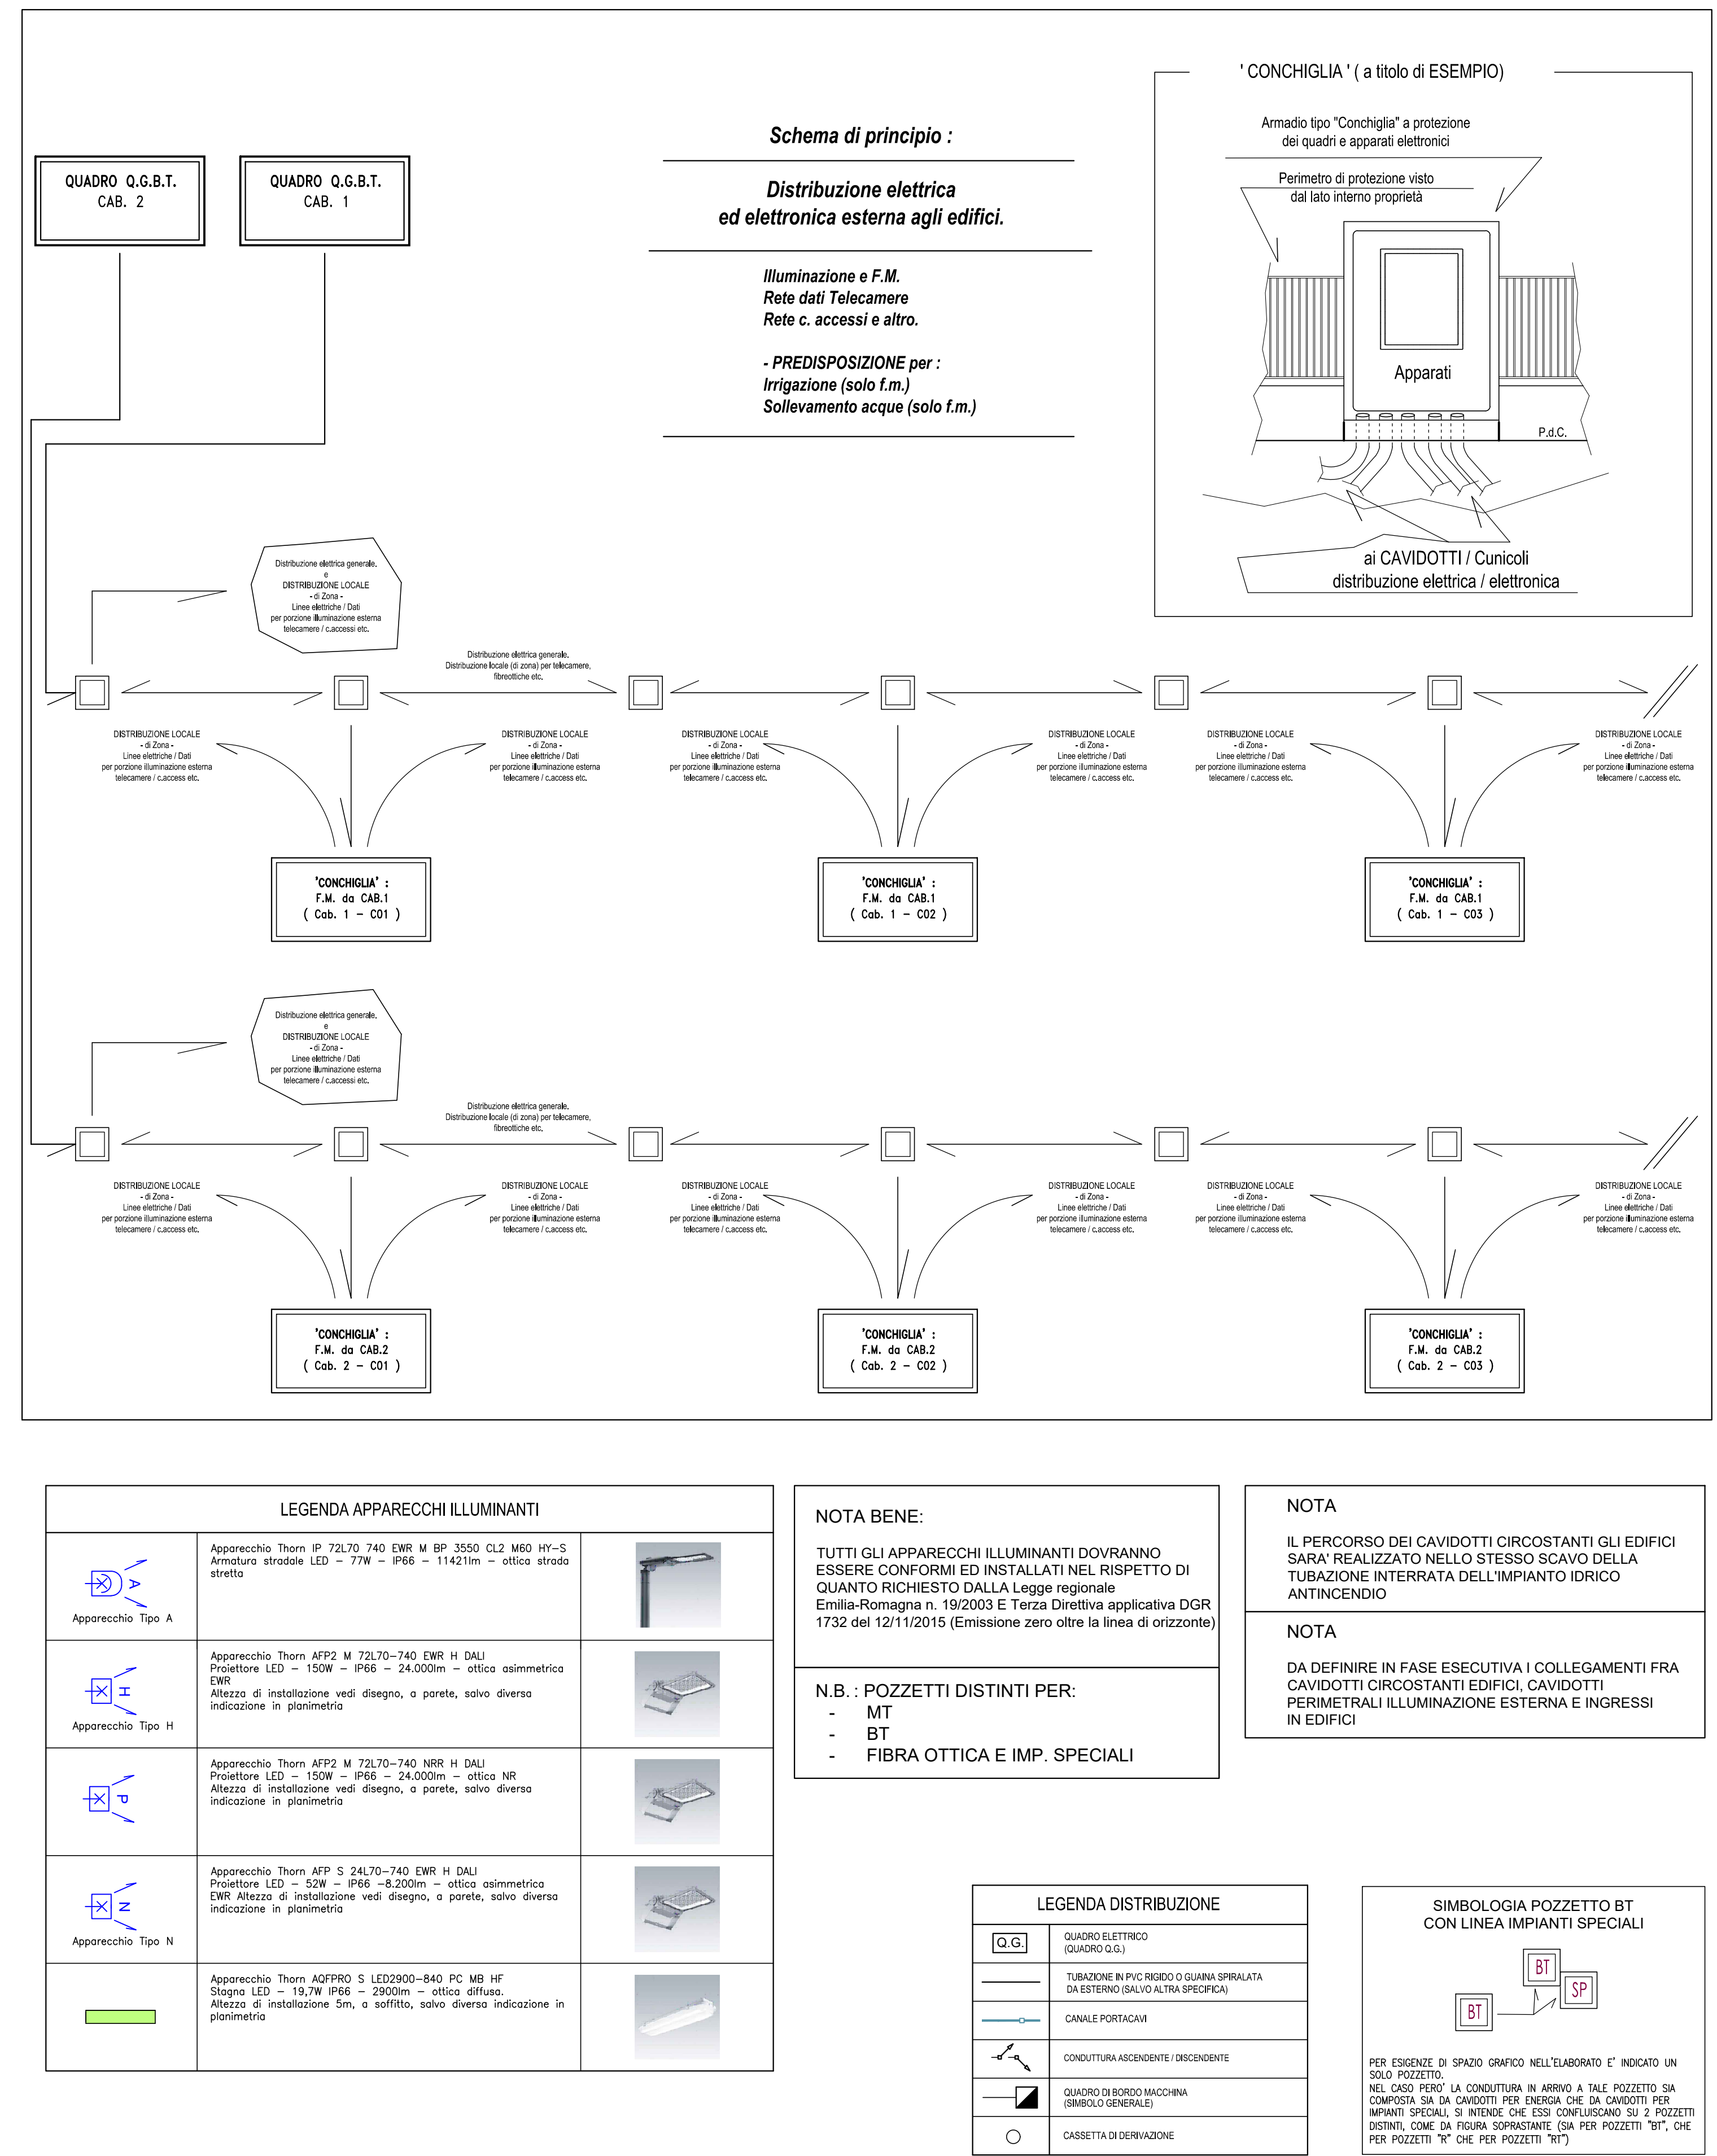


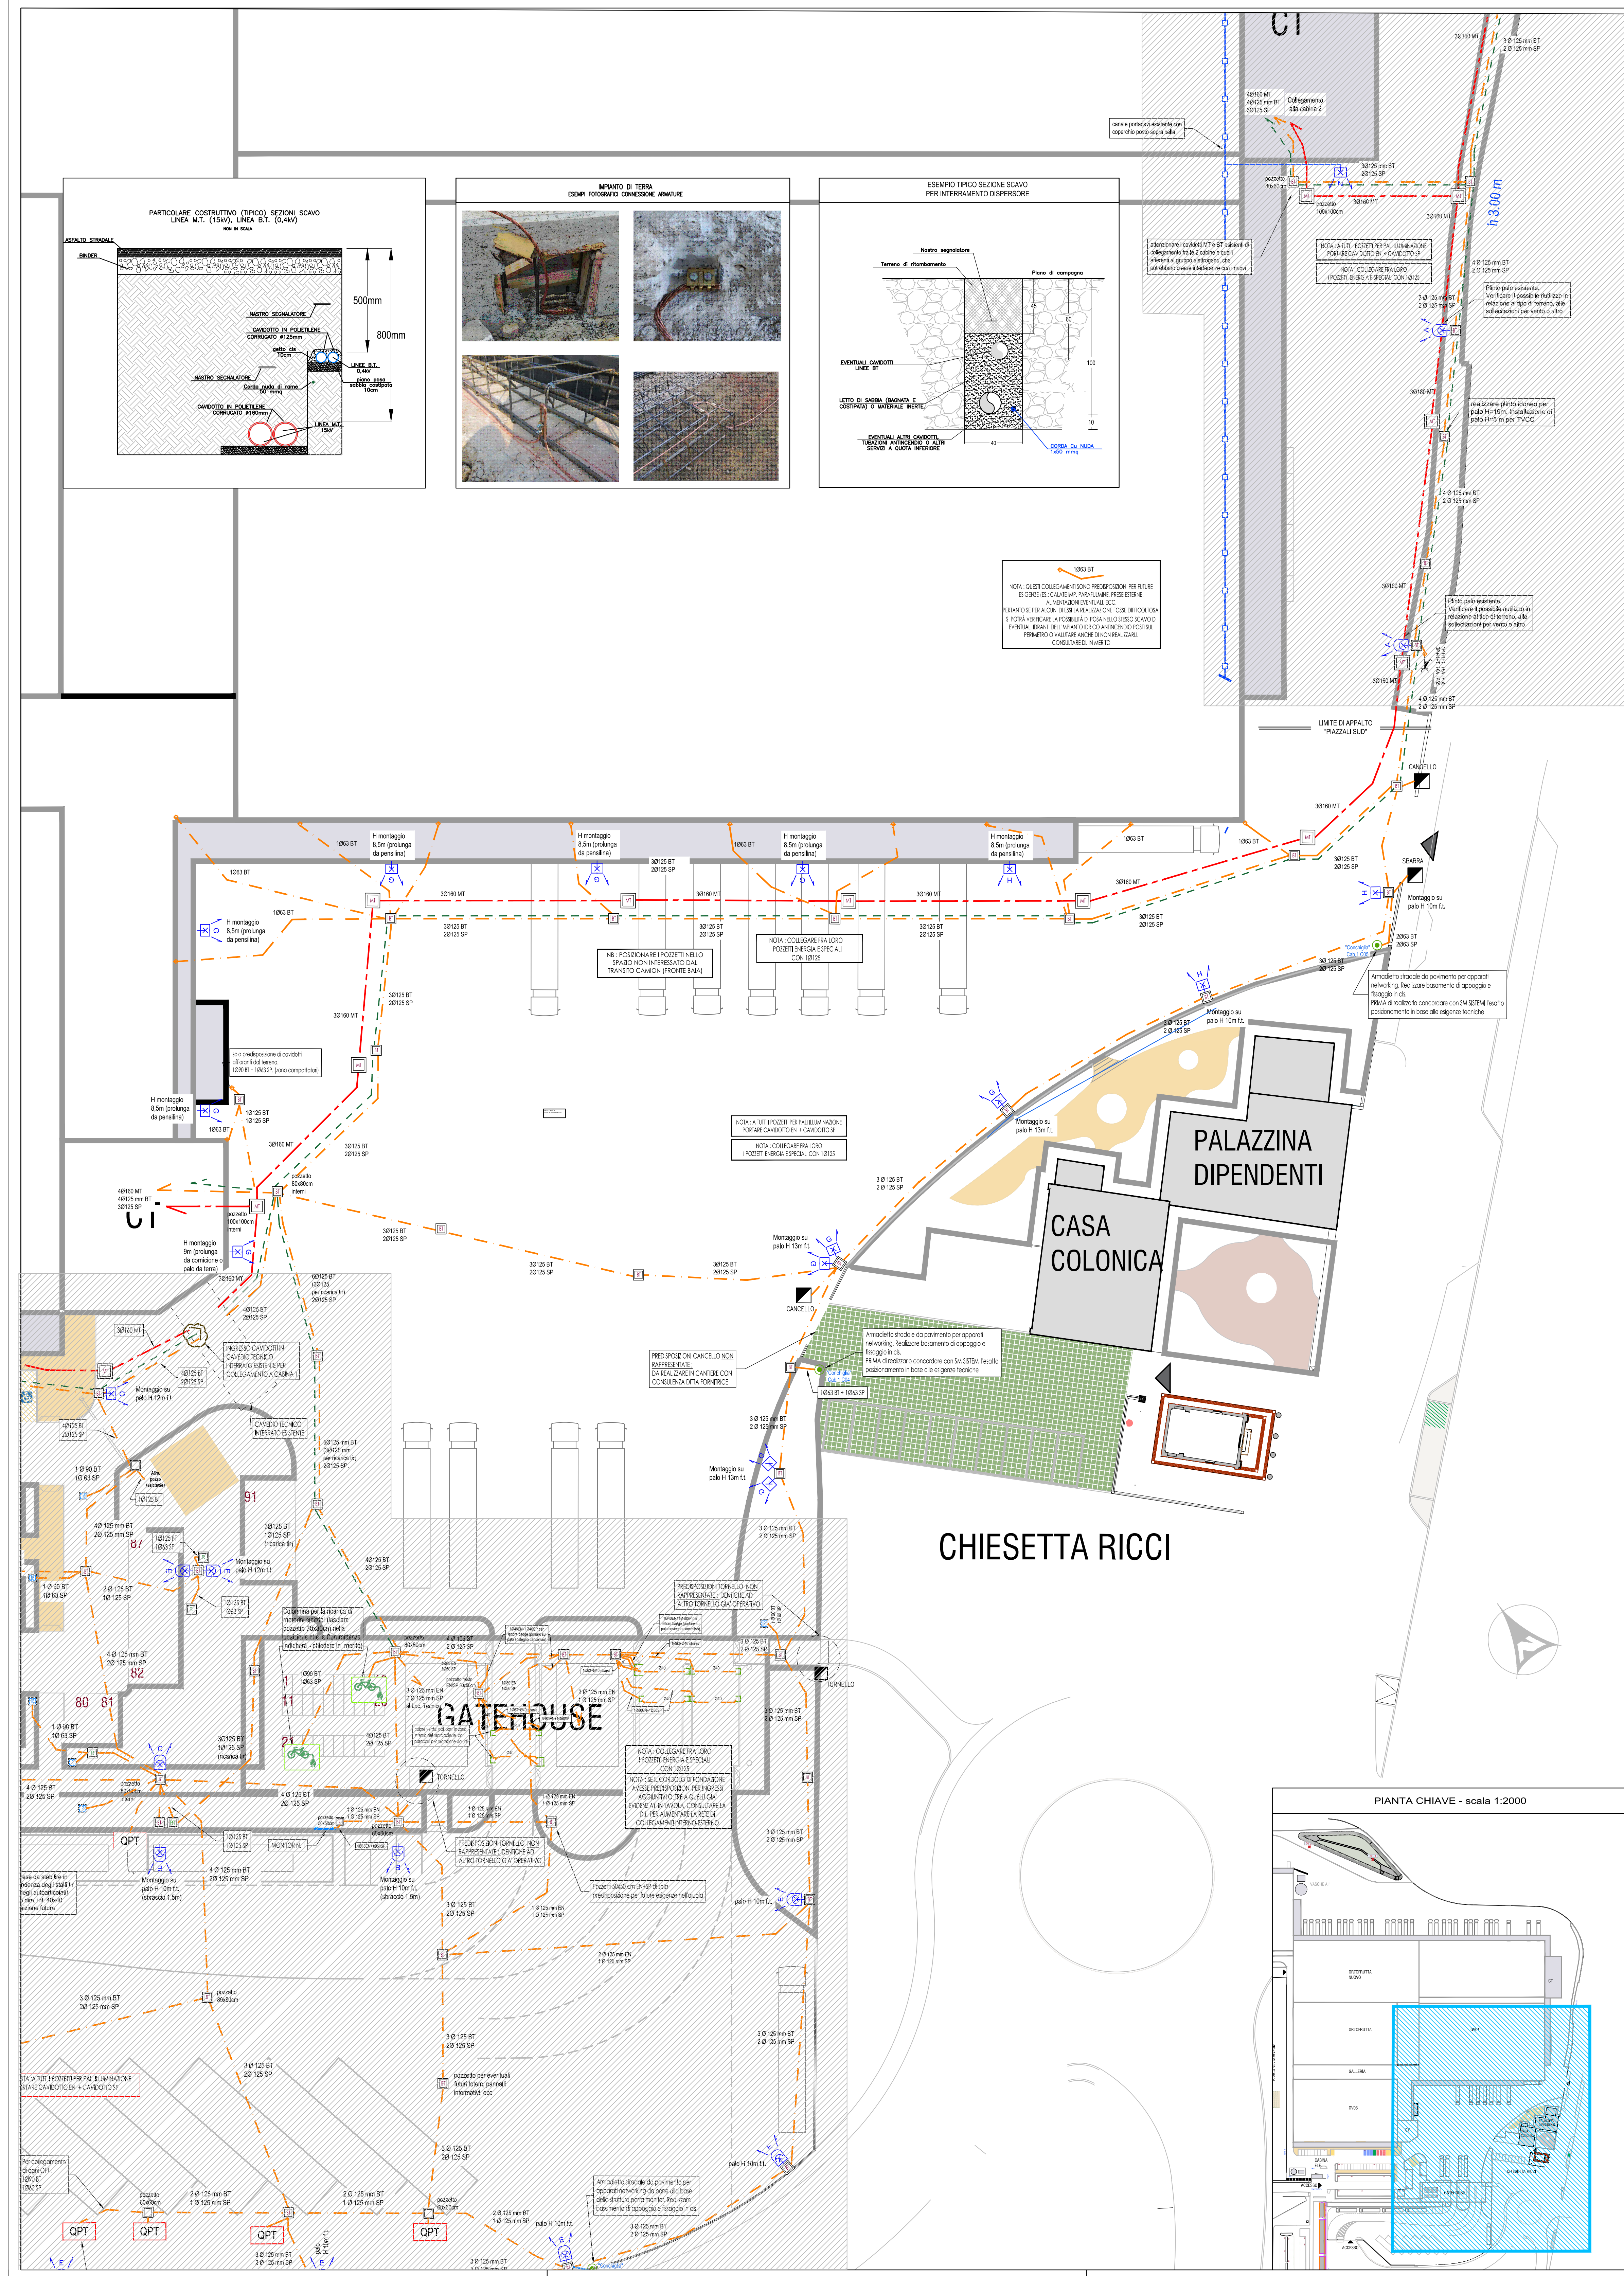

**AMPLIAMENTO DELLO STABILIMENTO CONAD NORDOVEST**

Viale Fina - MODENA (MO)

**Procedimento Unico ex art. 53 della LR n. 24/2017 per l'approvazione di una variante al precedente progetto denominato "Art. 53 LR 24/2017 - IMCO-CONAD - PdC 3493/2021"**

**PROGETTISTI**  
**POLITECNICA** building for humans  
**STUDIO TECNICO**  
**STUDIO R.B. engineering**

**RESPONSABILE DI PROGETTO**  
Ing. Arch. Corrado Giacomazzi

**REFERENTE RAPPORTI COMMITTEA**  
CONTACT MANAGER  
P.L. Emanuele Bocchi

**PROGETTO ARCHITETTONICO**  
Ing. Arch. Corrado Giacomazzi  
Arch. Stefano Maffei

**URBANISTICA & PAESAGGIO**  
Ing. Arch. Corrado Giacomazzi  
Arch. Paola Gabrielli

**STRUTTURE & GEOTECNICA**  
Ing. Luciano Gasparri

**OPERE DI URBANIZZAZIONE, VIABILITA', RETI E ALLEGAMENTI**  
Ing. Stefano Maffei

**PREVENZIONE INCENDI**  
P.L. Emanuele Bocchi  
P.L. Roberto Spini  
P.L. Roberto Maffei

**ACUSTICA**  
Ing. Claudio Pongelli  
Arch. Matteo Fagnoli

**TEAM DI PROGETTO**  
Dott. Guglielmo Bili, Arch. Antonio Ganga, Ing. Sara Perini, Ing. Francesco Pifferi, Arch. Giacomo Provini

**COMITENTE**  
IMCO s.p.a.

**ELABORATO**  
**NUOVO GENERI VARI 04**  
**IMPIANTO ELETTRICO E IMPIANTI SPECIALI**  
**SCHEMI PLAINMETRICI SERVIZI ESTERNI - RESEDI SUO-EST**

**PARTE DISEGNA** **DESEGNATA** **DOC. E PROJ.** **FASE REV.**

| CO | IE | D005 | 280 |
|----|----|------|-----|
| CO | IE | D005 | 280 |

**REVISIONI**

| Rev. | Descrizione    | Rev. | Descrizione    |
|------|----------------|------|----------------|
| 1    | Emmissione PDC | 1    | Emmissione PDC |
| 2    | Emmissione PDC | 2    | Emmissione PDC |

**REVISIONI**

| Rev. | Descrizione    | Rev. | Descrizione    |
|------|----------------|------|----------------|
| 1    | Emmissione PDC | 1    | Emmissione PDC |
| 2    | Emmissione PDC | 2    | Emmissione PDC |