


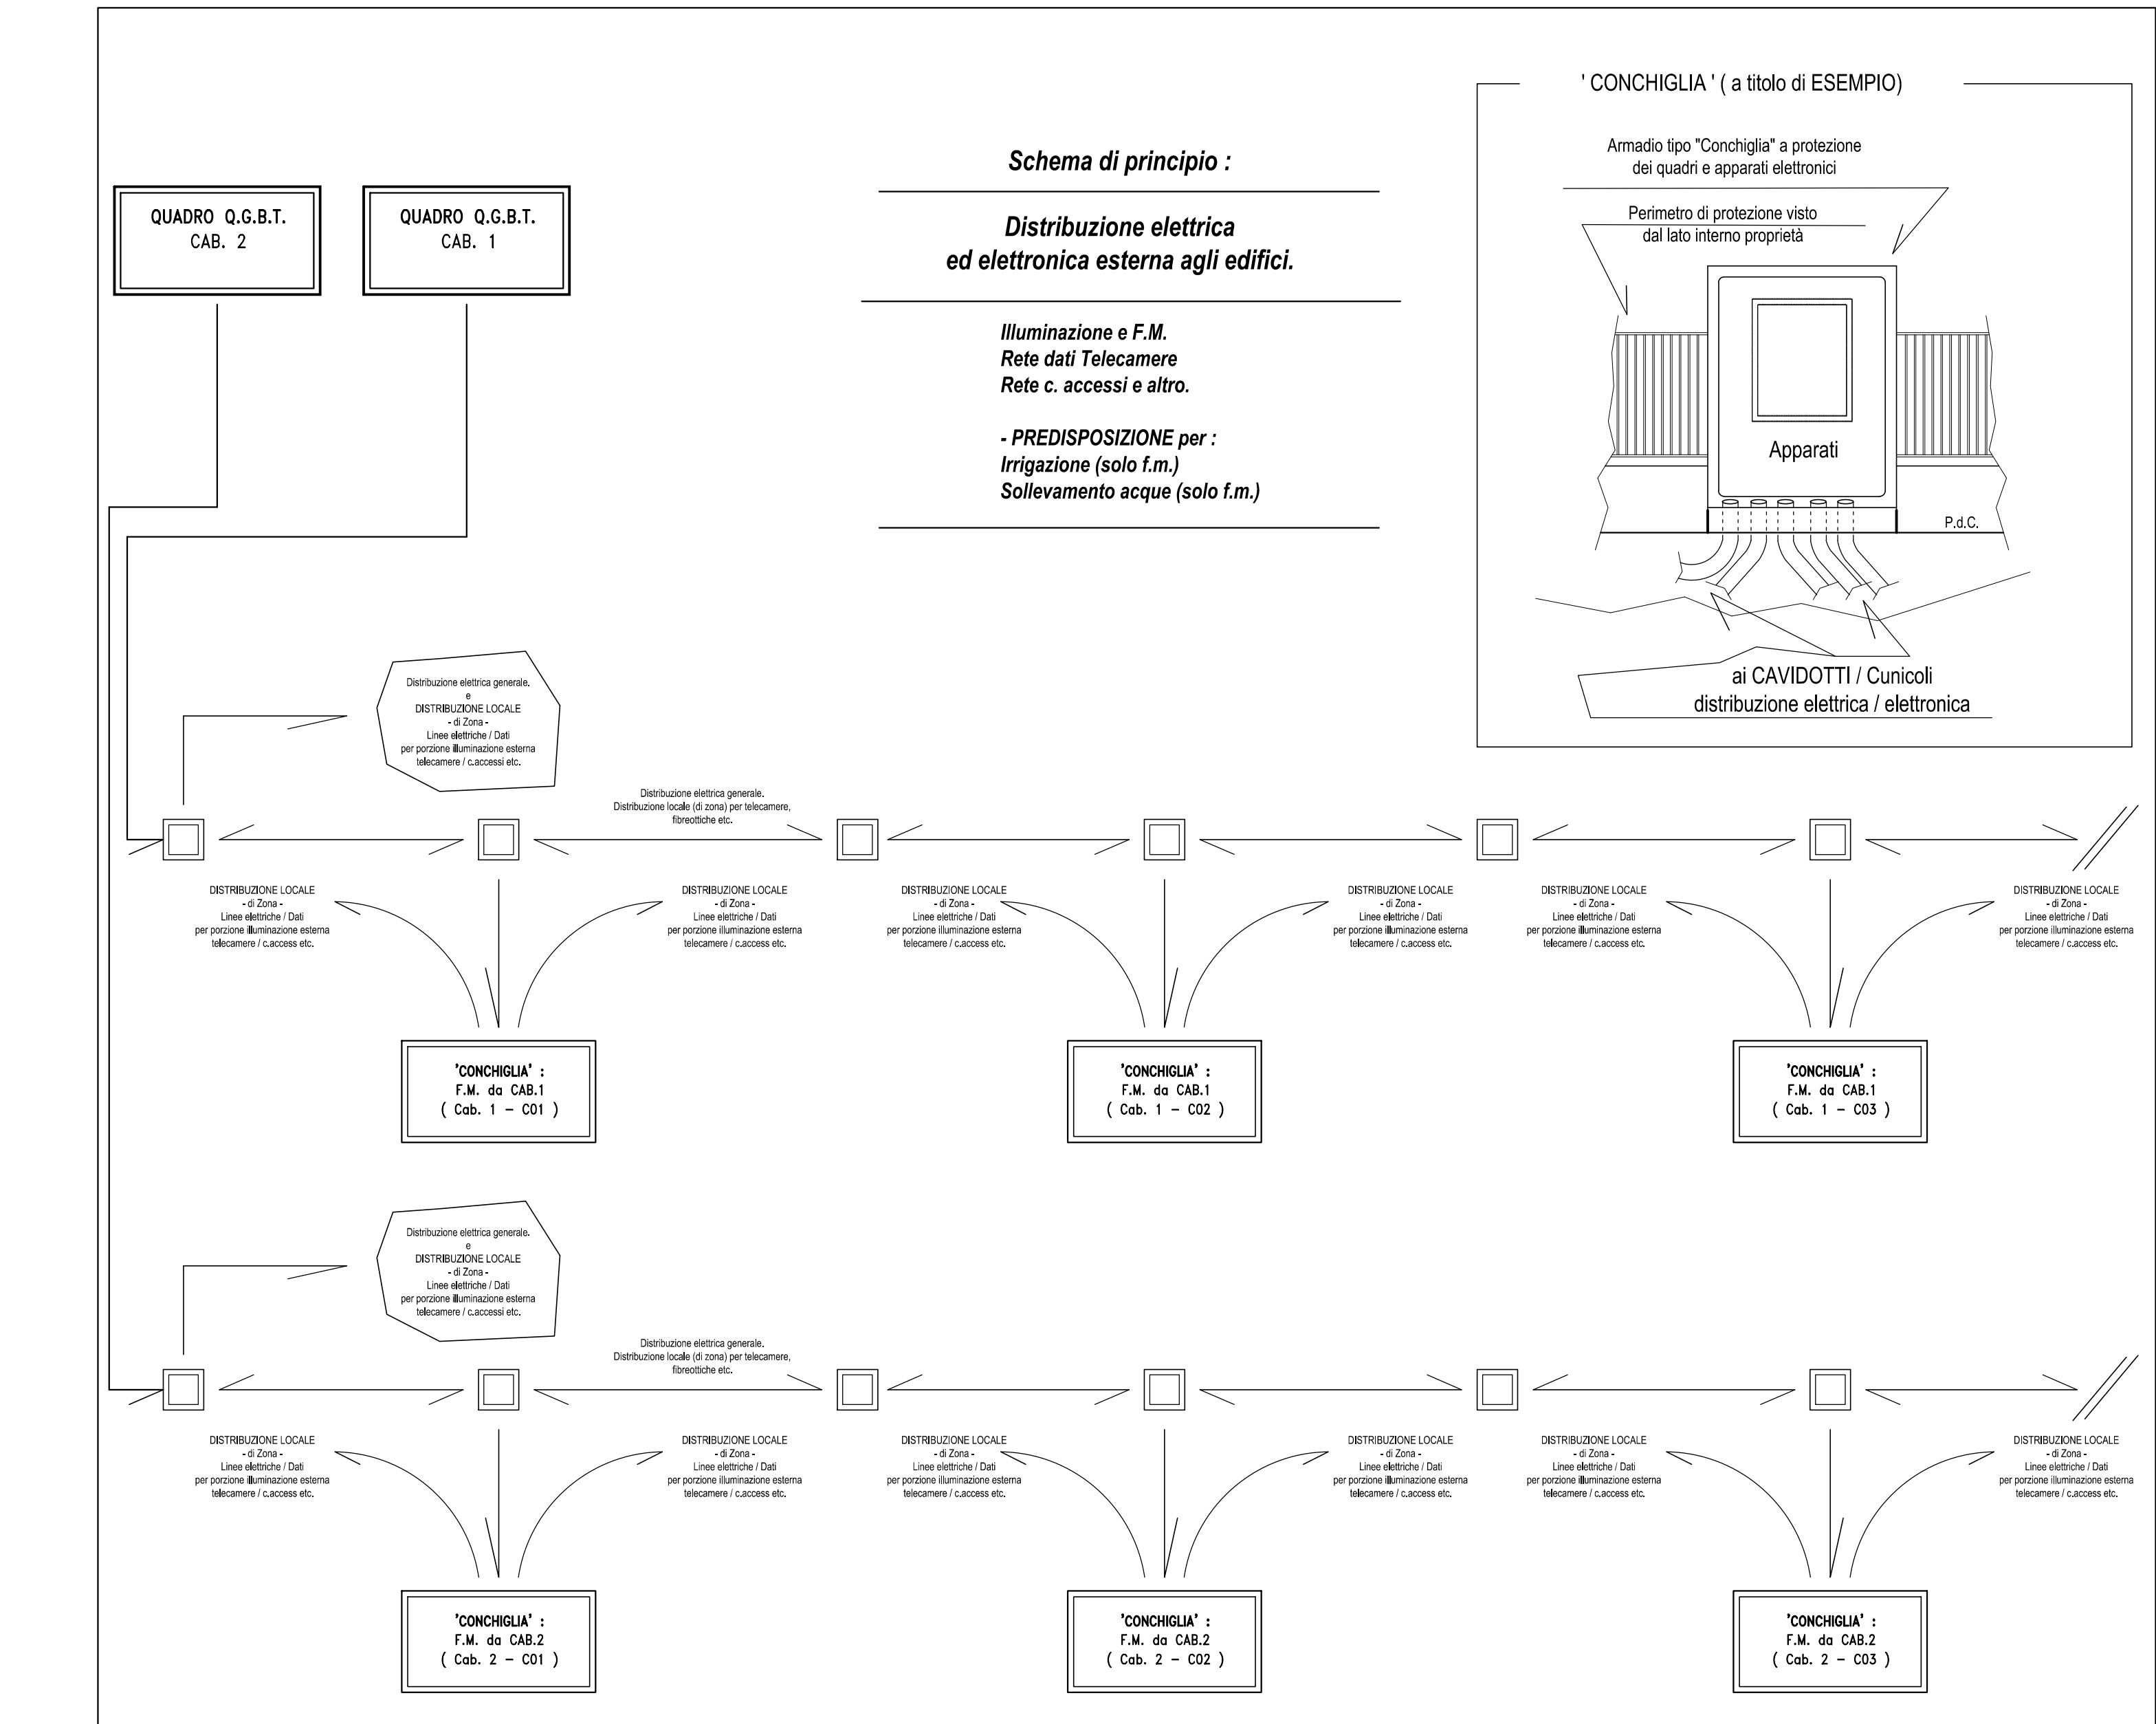


NOTA BENE:

TUTTI GLI APPARECCHI ILLUMINANTI DOVRANNO ESSERE CONFORMI ED INSTALLATI NEL RISPETTO DI QUANTO RICHIESTO DALLA Legge regionale Emilia-Romagna n. 19/2003 e Terza Direttiva applicativa DGR 1732 del 12/11/2015 (Emissione zero oltre la linea di orizzonte)

N.B. : POZZETTI DISTINTI PER:

- MT
- BT
- FIBRA OTTICA E IMP. SPECIALI

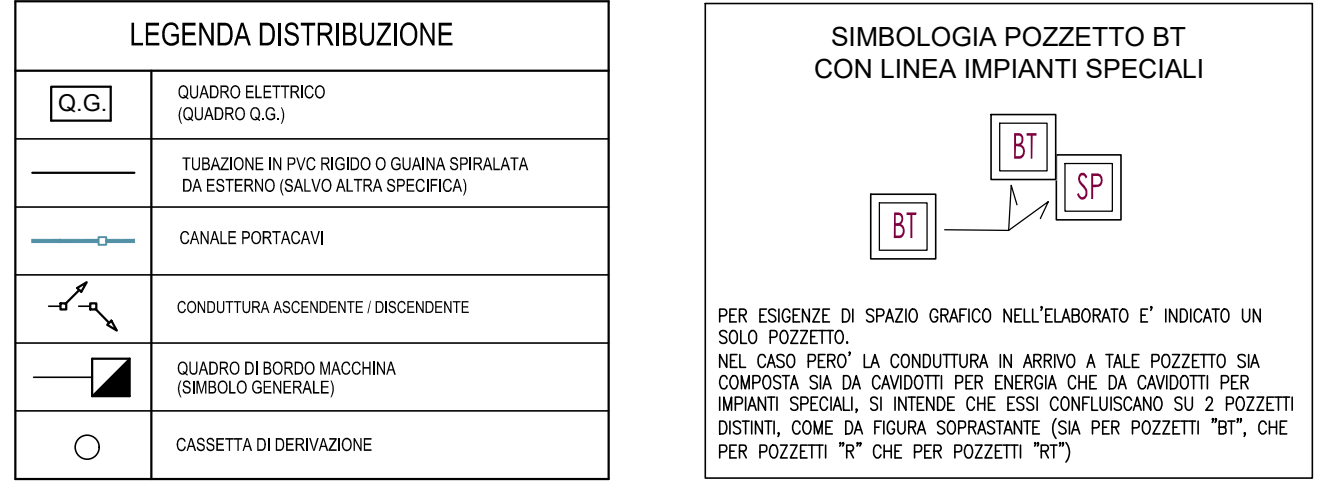



AMPLIAMENTO DELLO STABILIMENTO

CONAD NORDOVEST

Viale Fiat - BOLOGNA (MO)

Procedimento Unico ex art. 53 della LR n. 24/2017

per l'approvazione di una variante al precedente progetto denominato

"Art. 53 LR 24/2017 – IMCO-CONAD – PdC 3493/2021"

PROGETTISTI

POLITECNICA

building for humans

STUDIO TECNICO

STUDIO R.R.
engineering s.r.l.

RESPONSABILE DI PROGETTO
Ing. Arch. Corrado Gacciobbi

REFERENTE RAPPORTI COMMITTEEZA
CONTRACT MANAGER
P.L. Emanuela Beccoli

PROGETTO ARCHITETTONICO
Ing. Arch. Corrado Gacciobbi
Arch. Stefano Mattei

URBANISTICA E PAESAGGIO
RAPPORTI CON ENTE
Arch. Maria Cristina Frangi
Arch. Paola Gabbriellini

STRUTTURE E GEOTECNICA
Ing. Giorgio Poggi
Ing. Luciano Greggi

OPERE DI URBANIZZAZIONE, VIABILITA', RETTI E ALLACCIAMENTI
Ing. Stefano Pagan
Ing. Alessio Gori

PREVEZIONI INCENDIO
IMPUNTI
P.L. Emanuela Beccoli
P.L. Elisabetta Spilli
P.L. Roger Malverli

ACUSTICA
Ing. Claudio Fongoli
Arch. Massimo Paganà

TEAM DI PROGETTO
Dott. Guglielmo Bili, Arch. Antonio Giampì,
Ing. Sara Perini, Ing. Francesco Padellà, Arch. Giacomo Pavesi

ELABORATO

NUOVO GENERI VARI 04

IMPIANTO SPECIALISTICO E IMPIANTI SPECIALI

SCHEMI PLANIMETRICI VIDEOSORVEGLIANZA - RESEDI NORD

CANTIERE	File name	PARTE	DESCRIZIONE	DOC. E FILE	PROSE
		CD	IE	D012	280
	A25-016-E-03.1	Arch.	Presi	Scale	Formato
			1: 250		AO
1					
2					
