
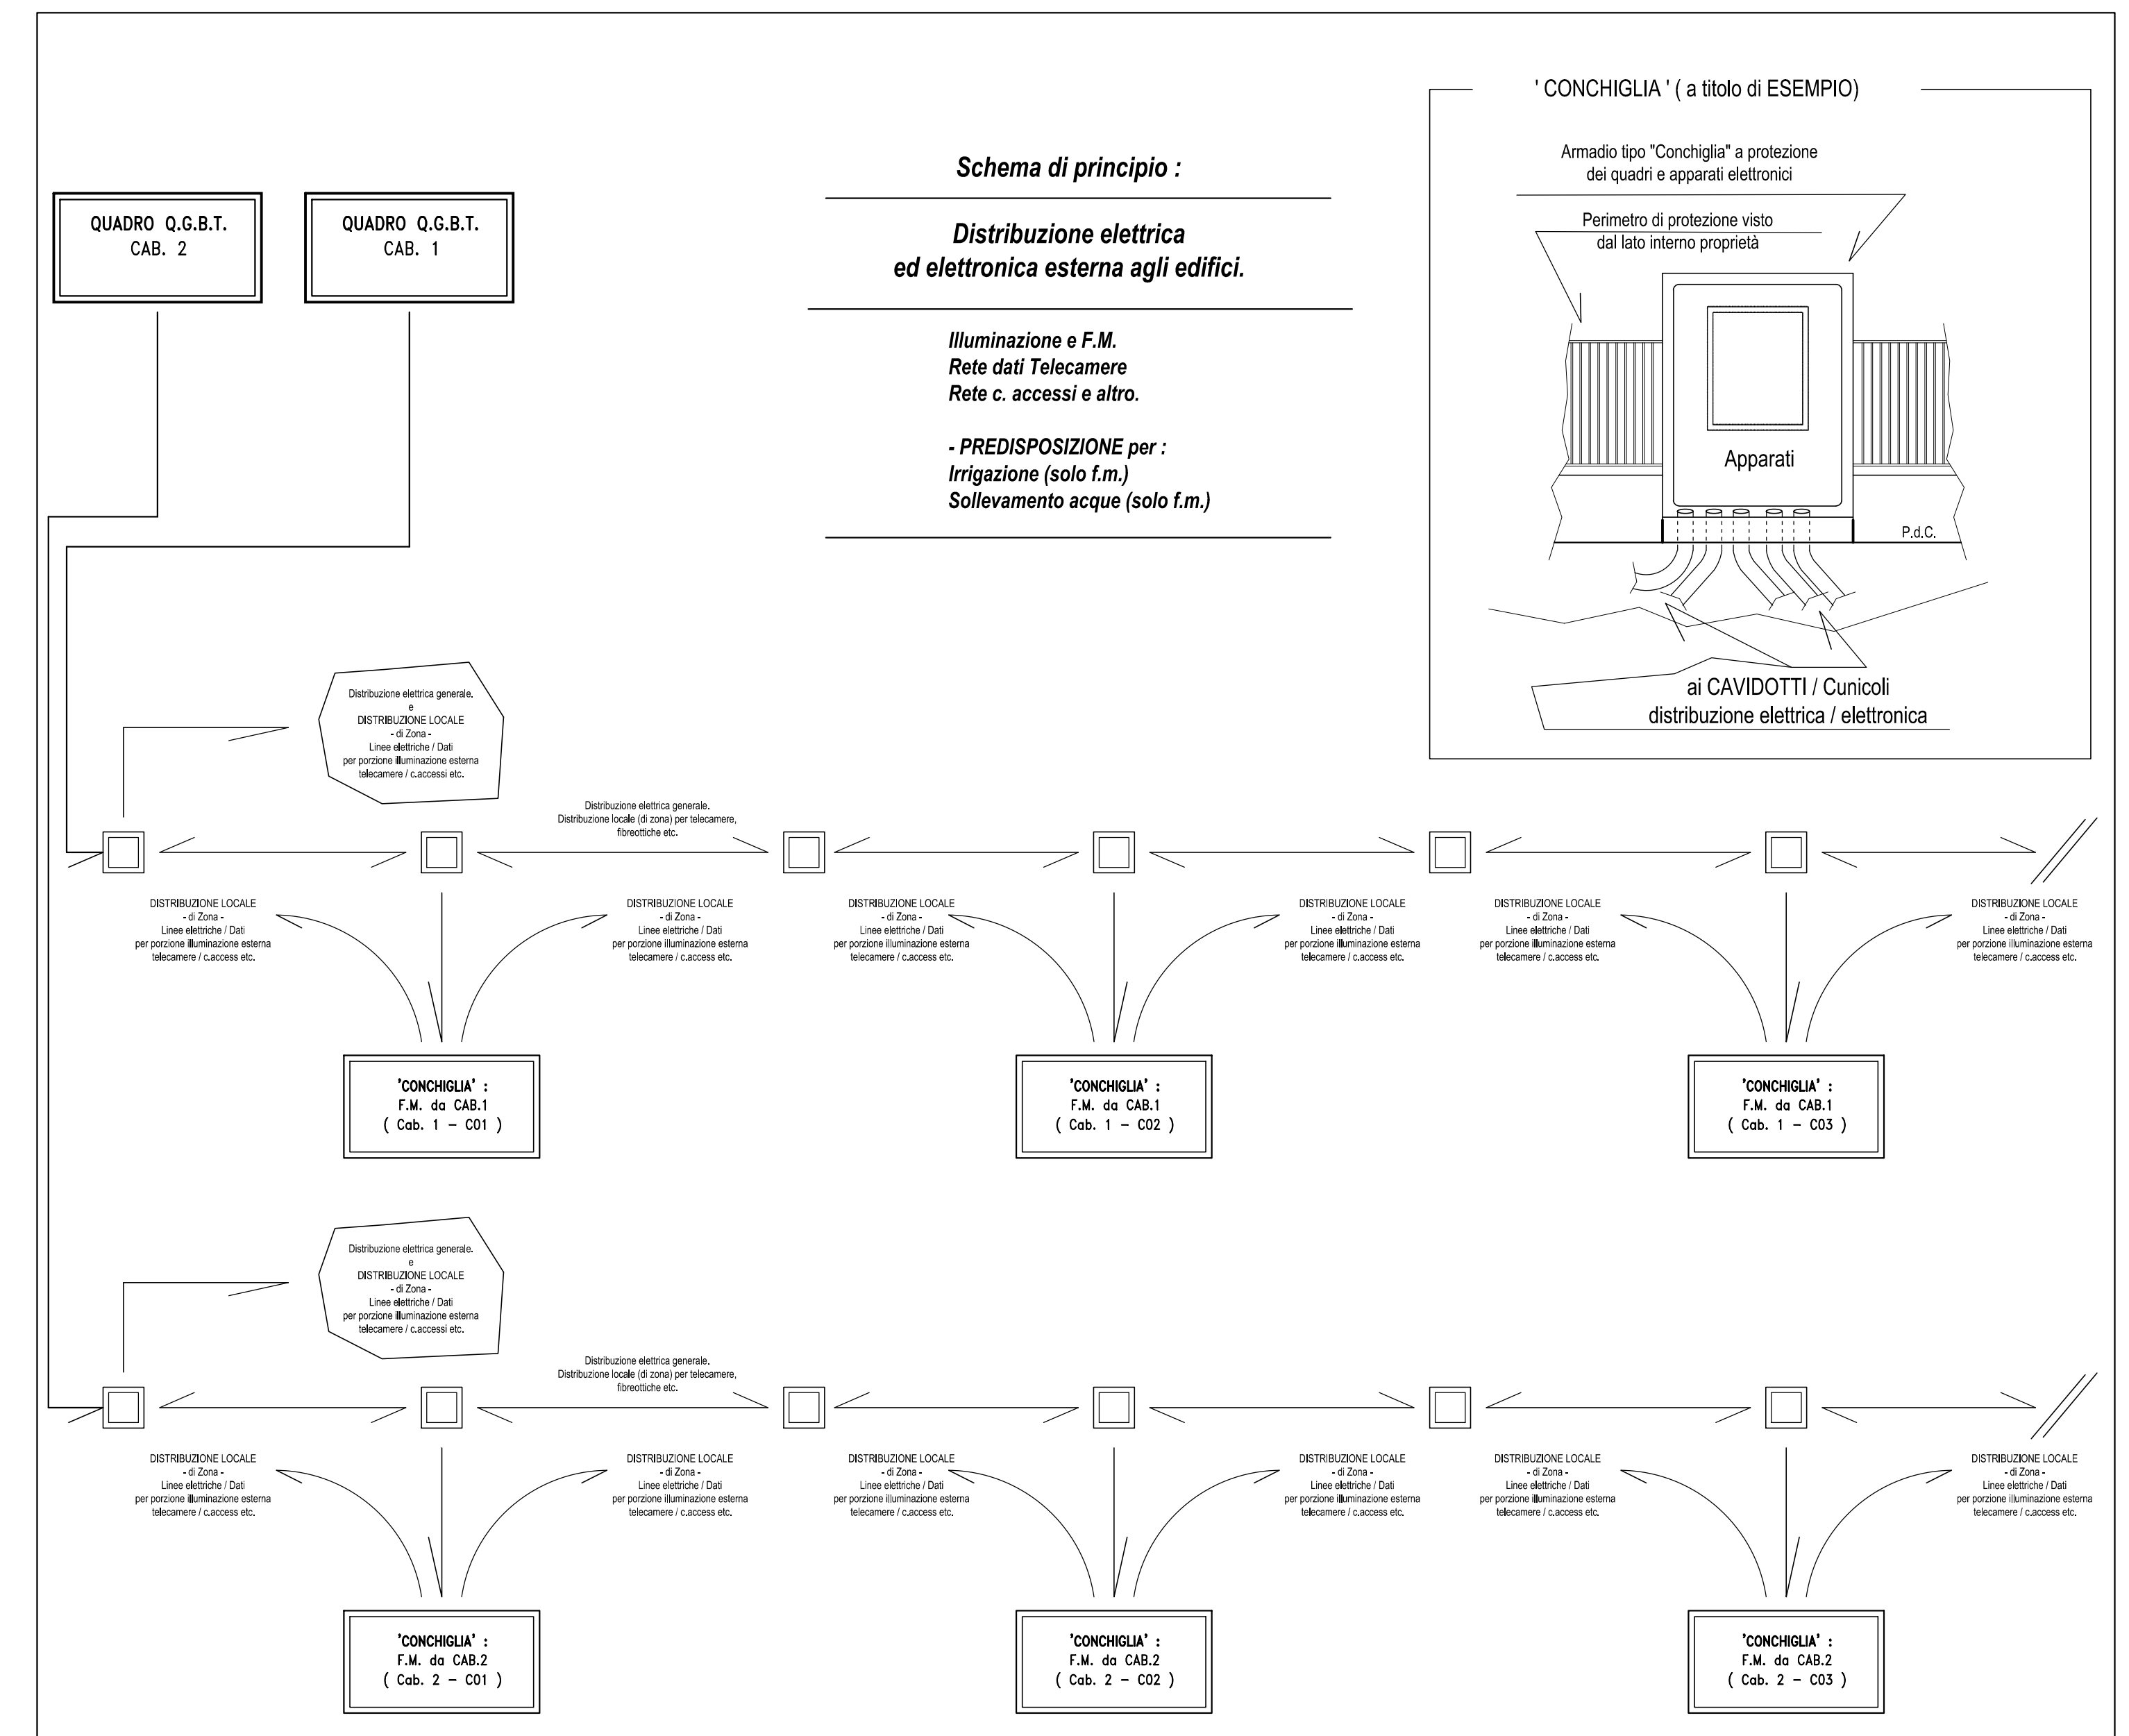
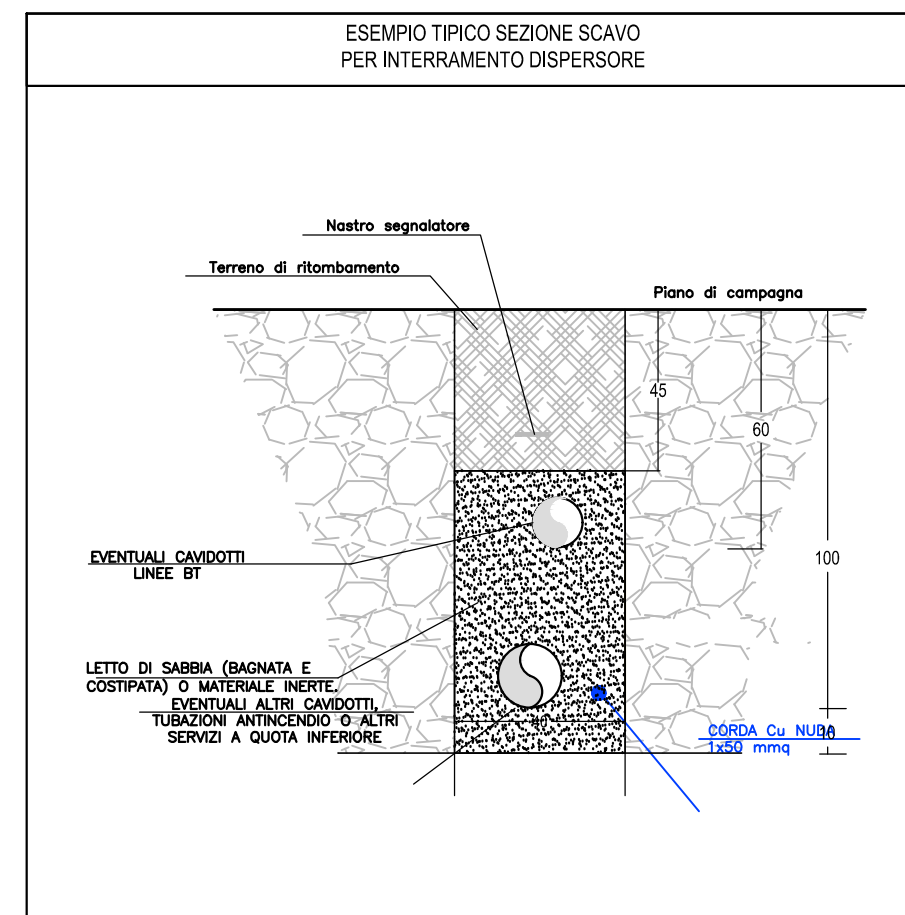
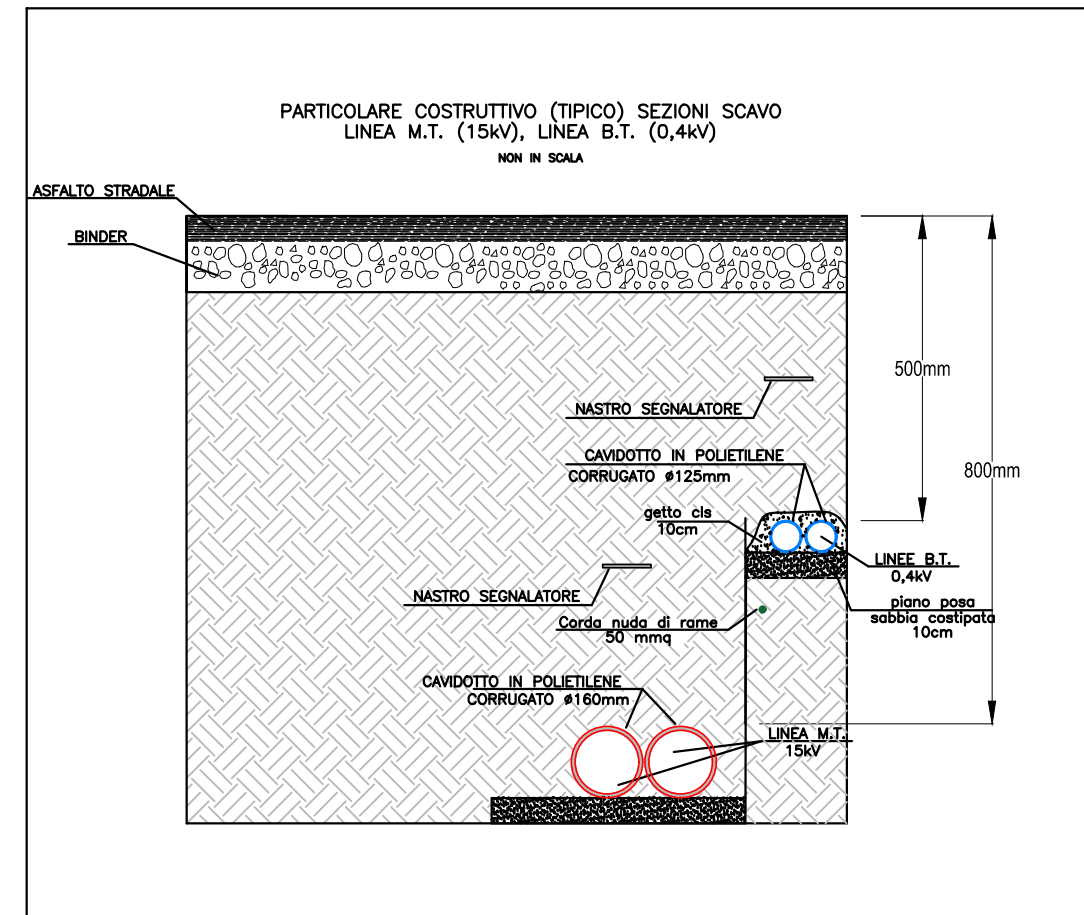


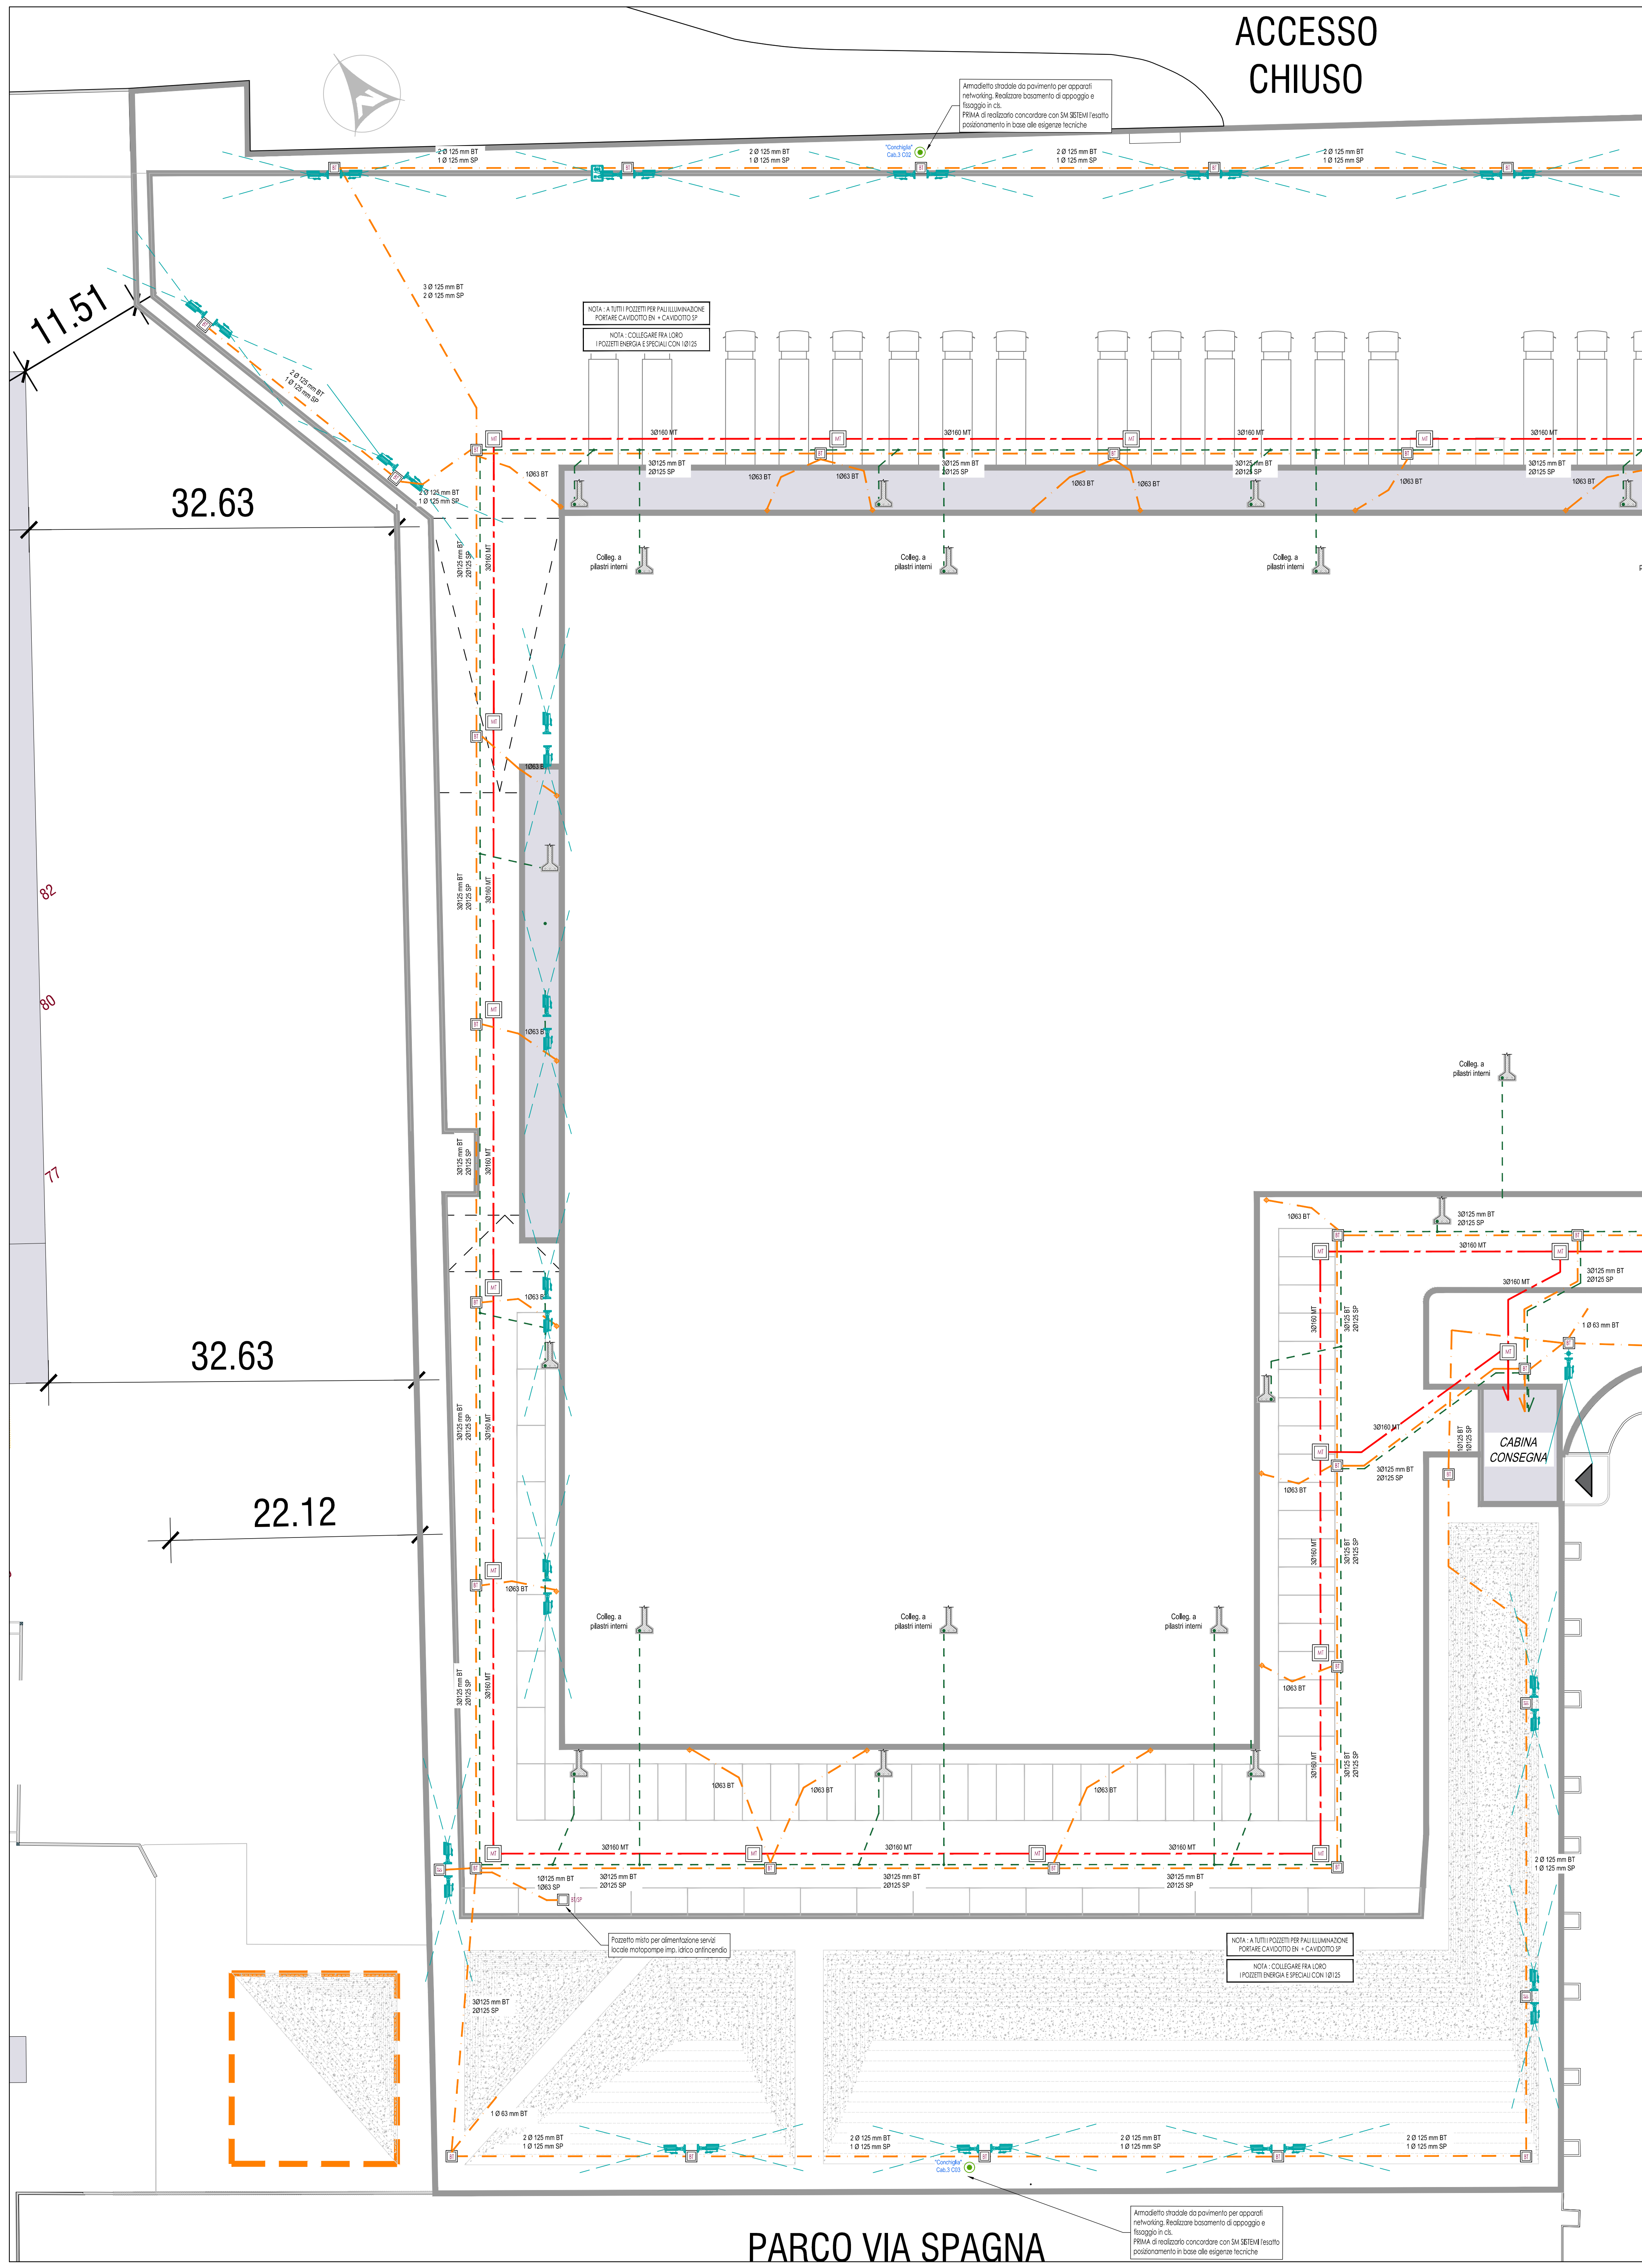

NOTA BENE :
TUTTI I CAVI DATI UTP DI IMPIANTO TVCC E CONTROLLO
ACCESSI DOVRANNO ESSERE PORTATI AL PIU' VICINO RACK
DI CAMPO. E' PREFERIBILE CHE LA DISTANZA IN CAVO
NON SIA SUPERIORE A 100m.
PER DISTANZE MAGGIORI CONSULTARE LA D.L.

NOTA BENE :

PRIMA DI PROCEDERE ALL'ESECUZIONE DI QUANTO RIPORTA OTTENERE CONFERMA DALLA D.L. O DAL FORNITORE E GESTORE DEL SISTEMA DI TVCC E CONTROLLO ACCESSI IN MERITO ALL'IDONEITA' DELLA DISPOSIZIONE, NUMERO E TIPOLOGIA DEI DISPOSITIVI PREVISTI.

NOTA:
ALTEZZA TELECAMERE INDICATIVA: 3,5/4 m
(CONSULTARE SM SISTEMI)

NOTA BENE:

TUTTI GLI APPARECCHI ILLUMINANTI DOVRANNO ESSERE CONFORMI ED INSTALLATI NEL RISPETTO DI QUANTO RICHIESTO DALLA Legge regionale Emilia-Romagna n. 19/2003 e Terza Direttiva applicativa DGR 1732 del 12/11/2015 (Emissione zero oltre la linea di orizzonte)

N.B. : POZZETTI DISTINTI PER:

- MT
- BT
- FIBRA OTTICA E IMP. SPECIALI

NOTA


IL PERCORSO DEI CAVIDOTTI CIRCONSTANTI GLI EDIFICI SARA' REALIZZATO NELLO STESSO SCAVO DELLA TUBAZIONE INTERRATA DELL'IMPIANTO IDRICO ANTINCENDIO

NOTA

DA DEFINIRE IN FASE ESECUTIVA I COLLEGAMENTI FRA
CAVIDOTTI CIRCONSTANTI EDIFICI, CAVIDOTTI
PERIMETRALI ILLUMINAZIONE ESTERNA E INGRESSI
IN EDIFICI

LEGENDA DISTRIBUZIONE	
	QUADRO ELETTRICO (QUADRO Q.G.)
	TUBAZIONE IN PVC RIGIDO O GUAINA SPIRALATA (DA ESTERNO) (SALVO ALTRA SPECIFICA)
	CANALE PORTACAVI
	CONDUITTA ASCENDENTE / DISCENDENTE
	QUADRO DI BORDO MACCHINA (SIMBOLO GENERALE)
	CASSETTA DI DERIVAZIONE

**SIMBOLOGIA POZZETTO BT
CON LINEA IMPIANTI SPECIALI**

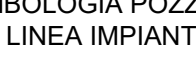

PER ESIGENZE DI SPAZIO GRAFICO NELL'ELABORATO E' INDICATO UN SOLO POZZETTO.

NEL CASO PERO' LA CONGIUNTURA IN ARRIVO A TALE POZZETTO SIA COMPOSTA DA QUADRETTI PER ENERGIA CHE DA QUADRETTI PER IMPIANTI SPECIALI, SI INTENDE CHE L'ESSI CONVIENE CON 2 POZZETTI DISTINTI, COME DA FIGURA SOPRASTANTE (SIA PER POZZETTO "BT", CHE PER POZZETTO "SP" CHE PER POZZETTO "BT").



AMPLIAMENTO DELLO STABILIMENTO CONAD NORDOVEST

Viale Paci - MODENA (MO)

**Procedimento Unico ex art. 53 della LR n. 24/2017
per l'approvazione di una variante al precedente progetto denominato
"Art. 53 LR 24/2017 – IMCO-CONAD - PdC 3493/2021"**



STUDIO TECNICO 71
engineering s.r.l.

POLITECNICA
building for humans

RESPONSABILE DI PROGETTO
Ing. Arch. Corrado Sacchicchi
Arch. Stefano Masetti

REFERENT RAPPORTI COMMITTEE MANAGER
P.I. Emanuele Spadì

PROGETTO ARCHITETTONICO
Ing. Arch. Corrado Sacchicchi
Arch. Stefano Masetti

ELABORAZIONE E PREDISPOSIZIONE RAPPORTI CON I CLIENTI
Arch. Maria Cristina Ferra
Arch. Paolo Gagliardi

STRUTTURE E GEOTECNICA
Ing. Giorgio Gugi
Ing. Luciano Scuderi

OPERE DI URBANIZZAZIONE, VISIBILITÀ E ALLACCIAMENTI
Ing. Giuliano Ragni
Ing. Abramo Dori

PREVENZIONE INCENDI
OPERE
P.I. Emanuele Spadì
P.I. Roberto Spadì
P.I. Romy Malvar

ACUSTICA
Ing. Claudio Pozzani
Arch. Matteo Falcasi

TEAM DI PROGETTO
Dott. Guglielmo Bili, Arch. Antonio Giungo,
Arch. Luca De Santis

COMITATO
UNIVERSITÀ
UNIVERSITÀ

[illegible]