


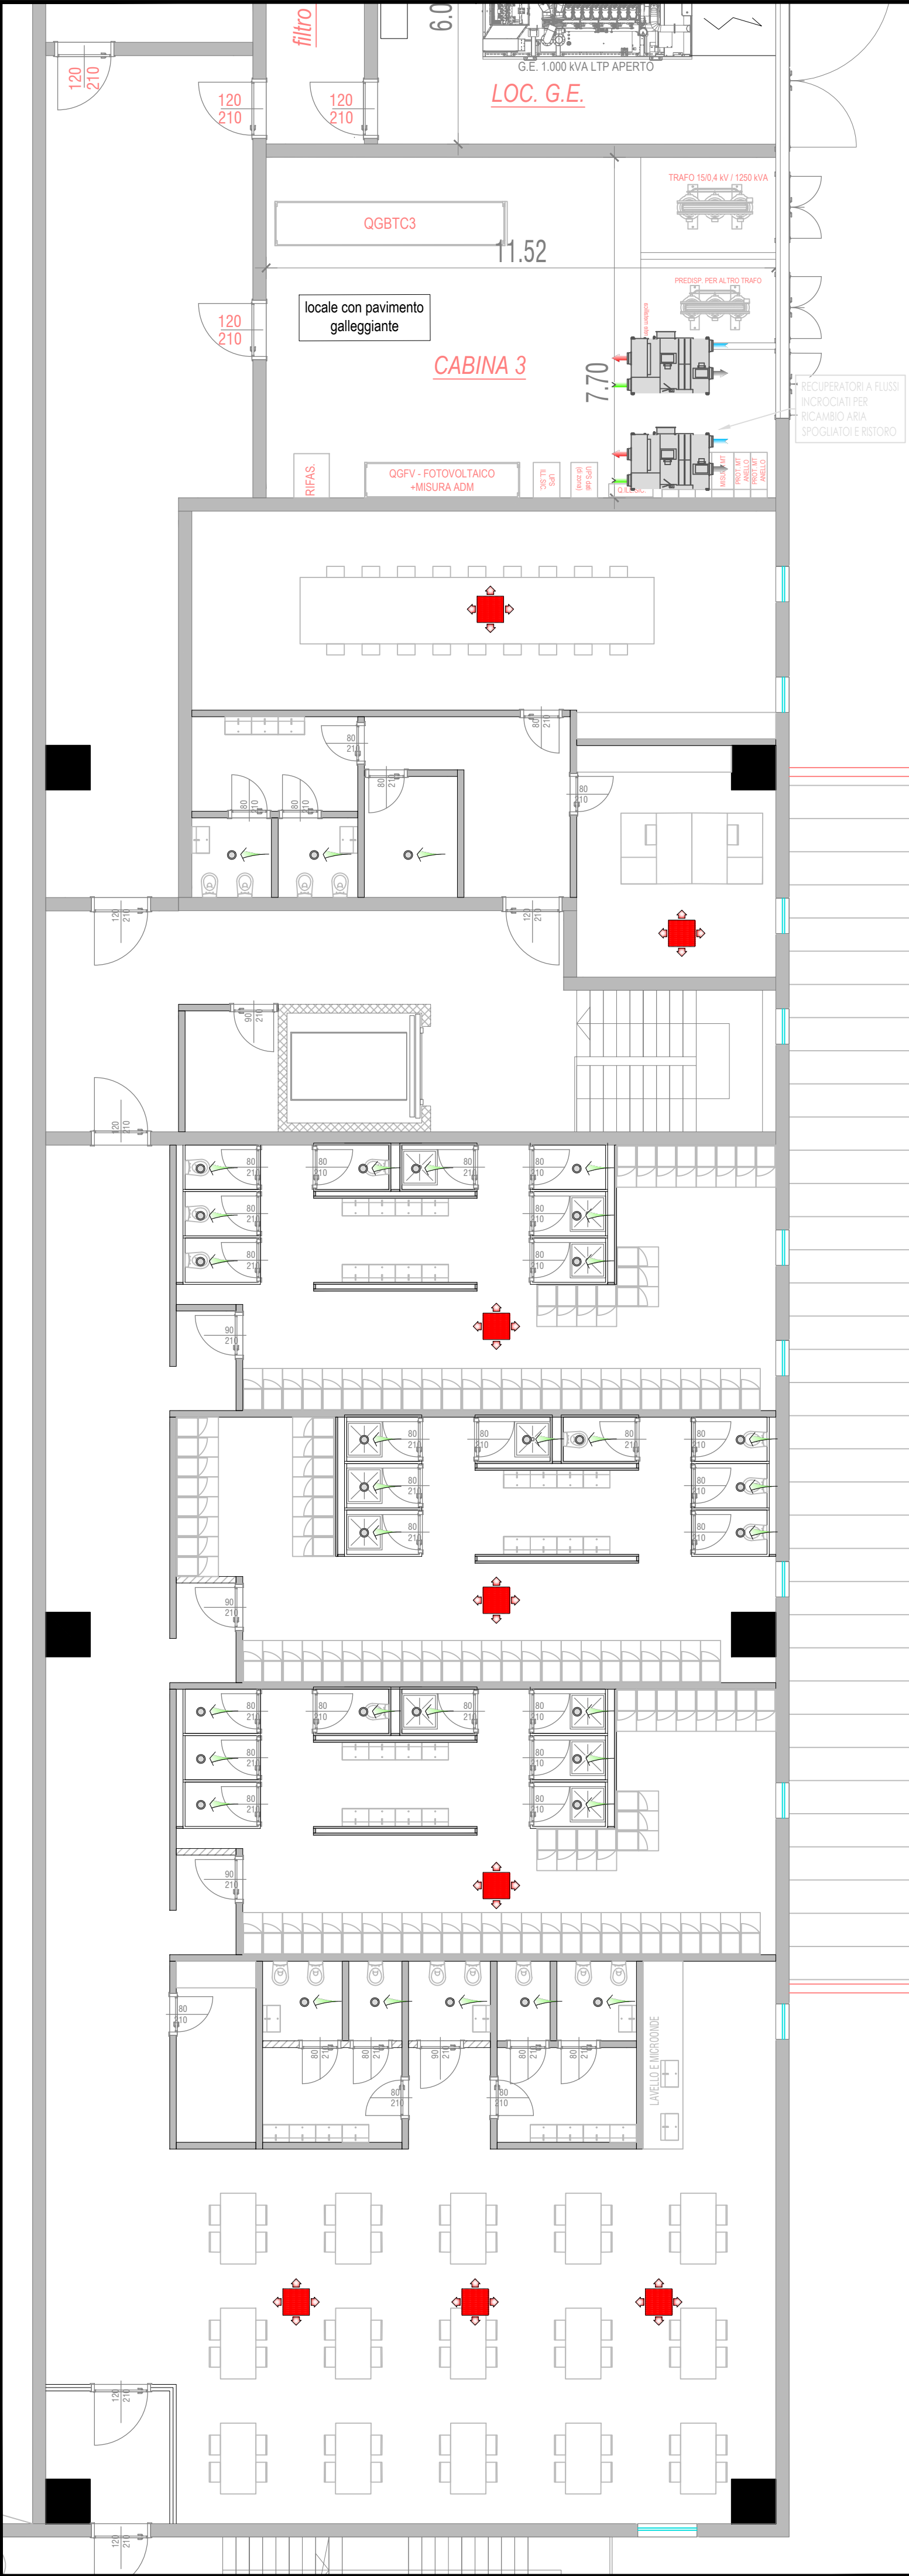

LEGENDA APPARECCHIATURE IMPIANTO VENTILAZIONE	
	DIFFUSORE MULTIDIREZIONALE A SCHERMO FORELLINATO Marca SAGICOFIM Mod: DC560T (mandata) 315: Grandezza 548x548, Portata Aria Ripresa = 500 m³/h cad.
	VALVOLE DI VENTILAZIONE Marca SAGICOFIM Mod: KK 150: Portata Aria Ripresa = 100 ... 250 m³/h cad.
	RECUPERATORE DI CALORE A FLUSSI INCROCIATI Marca CLIVET Mod: HRV2 .. MI Grand. 2000: Portata aria nominale: 2.000 [mc/h] Prevalenza: 200 [Pa] Potenza Assorbita: 0,95 [kW] Efficienza di scambio sensibile: 77,2 [%] Efficienza di scambio entalpica: 74,7 [%] Dim. Est. Unità (LxPxH): 181 lx1575x685 [mm] Peso Netto Unità: 209 [kg]

AMPLIAMENTO DELLO STABILIMENTO CONAD NORDOVEST

Viale Finzi - MODENA (MO)

Procedimento Unico ex art. 53 della LR n. 24/2017
per l'approvazione di una variante al precedente progetto denominato
“Art. 53 LR 24/2017 – IMCO-CONAD - PdC 3493/2021”

PROGETTISTI POLITECNICA building for humans STUDIO TECNICO STUDIO R.B. engineering S.r.l.	RESPONSABILE DI PROGETTO Ing.Arch. Corrado Giacobazzi	STRUTTURE e GEOTECNICA Ing. Giorgio Poggi Ing. Luciano Gasparini
	REFERENTE RAPPORTI COMMITTENZA CONTRACT MANAGER P.I. Emanuela Becchi	OPERE DI URBANIZZAZIONE, VIABILITA', RETI e ALLACCIAMENTI Ing. Stefano Ripari Ing. Alessio Gori
	PROGETTO ARCHITETTONICO Ing.Arch. Corrado Giacobazzi Arch. Stefano Maffei	PREVENZIONE INCENDI IMPIANTI P.I. Emanuela Becchi P.I. Alberto Sgrilli P.I. Roby Malverti
	URBANISTICA e PAESAGGIO RAPPORTI CON ENTI Arch. Maria Cristina Fregni Arch. Paola Gabrielli	ACUSTICA Ing. Claudio Pongolini Arch. Matteo Falcini
COMMITTENTE IMCO s.p.a	TEAM DI PROGETTO Dott. Guglielmo Billi, Arch. Antonio Giungo, Ing. Sara Perini, Ing. Francesco Pollini, Arch. Giacomo Provesi	

ELABORATO
PERMESSO DI COSTRUIRE
IMPIANTI MECCANICI
IMPIANTO DI VENTILAZIONE PIANO PRIMO

PARTE D'OPERA		DISCIPLINA	DOC. E PROG.	FASE	REV.
C0		IM	C003	2B0	
Cartella	File name	Prot.	Scala	Formato	
60-G	GO_IM_C000_30_4993_NUOVO GV04	4993	1:100	A2	
5					
4					
3					
2					
1					
0	EMISSIONE		Marzo 2026	RB	M. Esposito
REV.	DESCRIZIONE		Data	REDATTO	VERIFICATO
				APPROVATO	

Il presente progetto è il frutto del lavoro dei professionisti associati in Politecnica. A termine di legge tutti i diritti sono riservati.
E' vietata la riproduzione in qualsiasi forma senza autorizzazione di POLITECNICA Soc. Coop.