


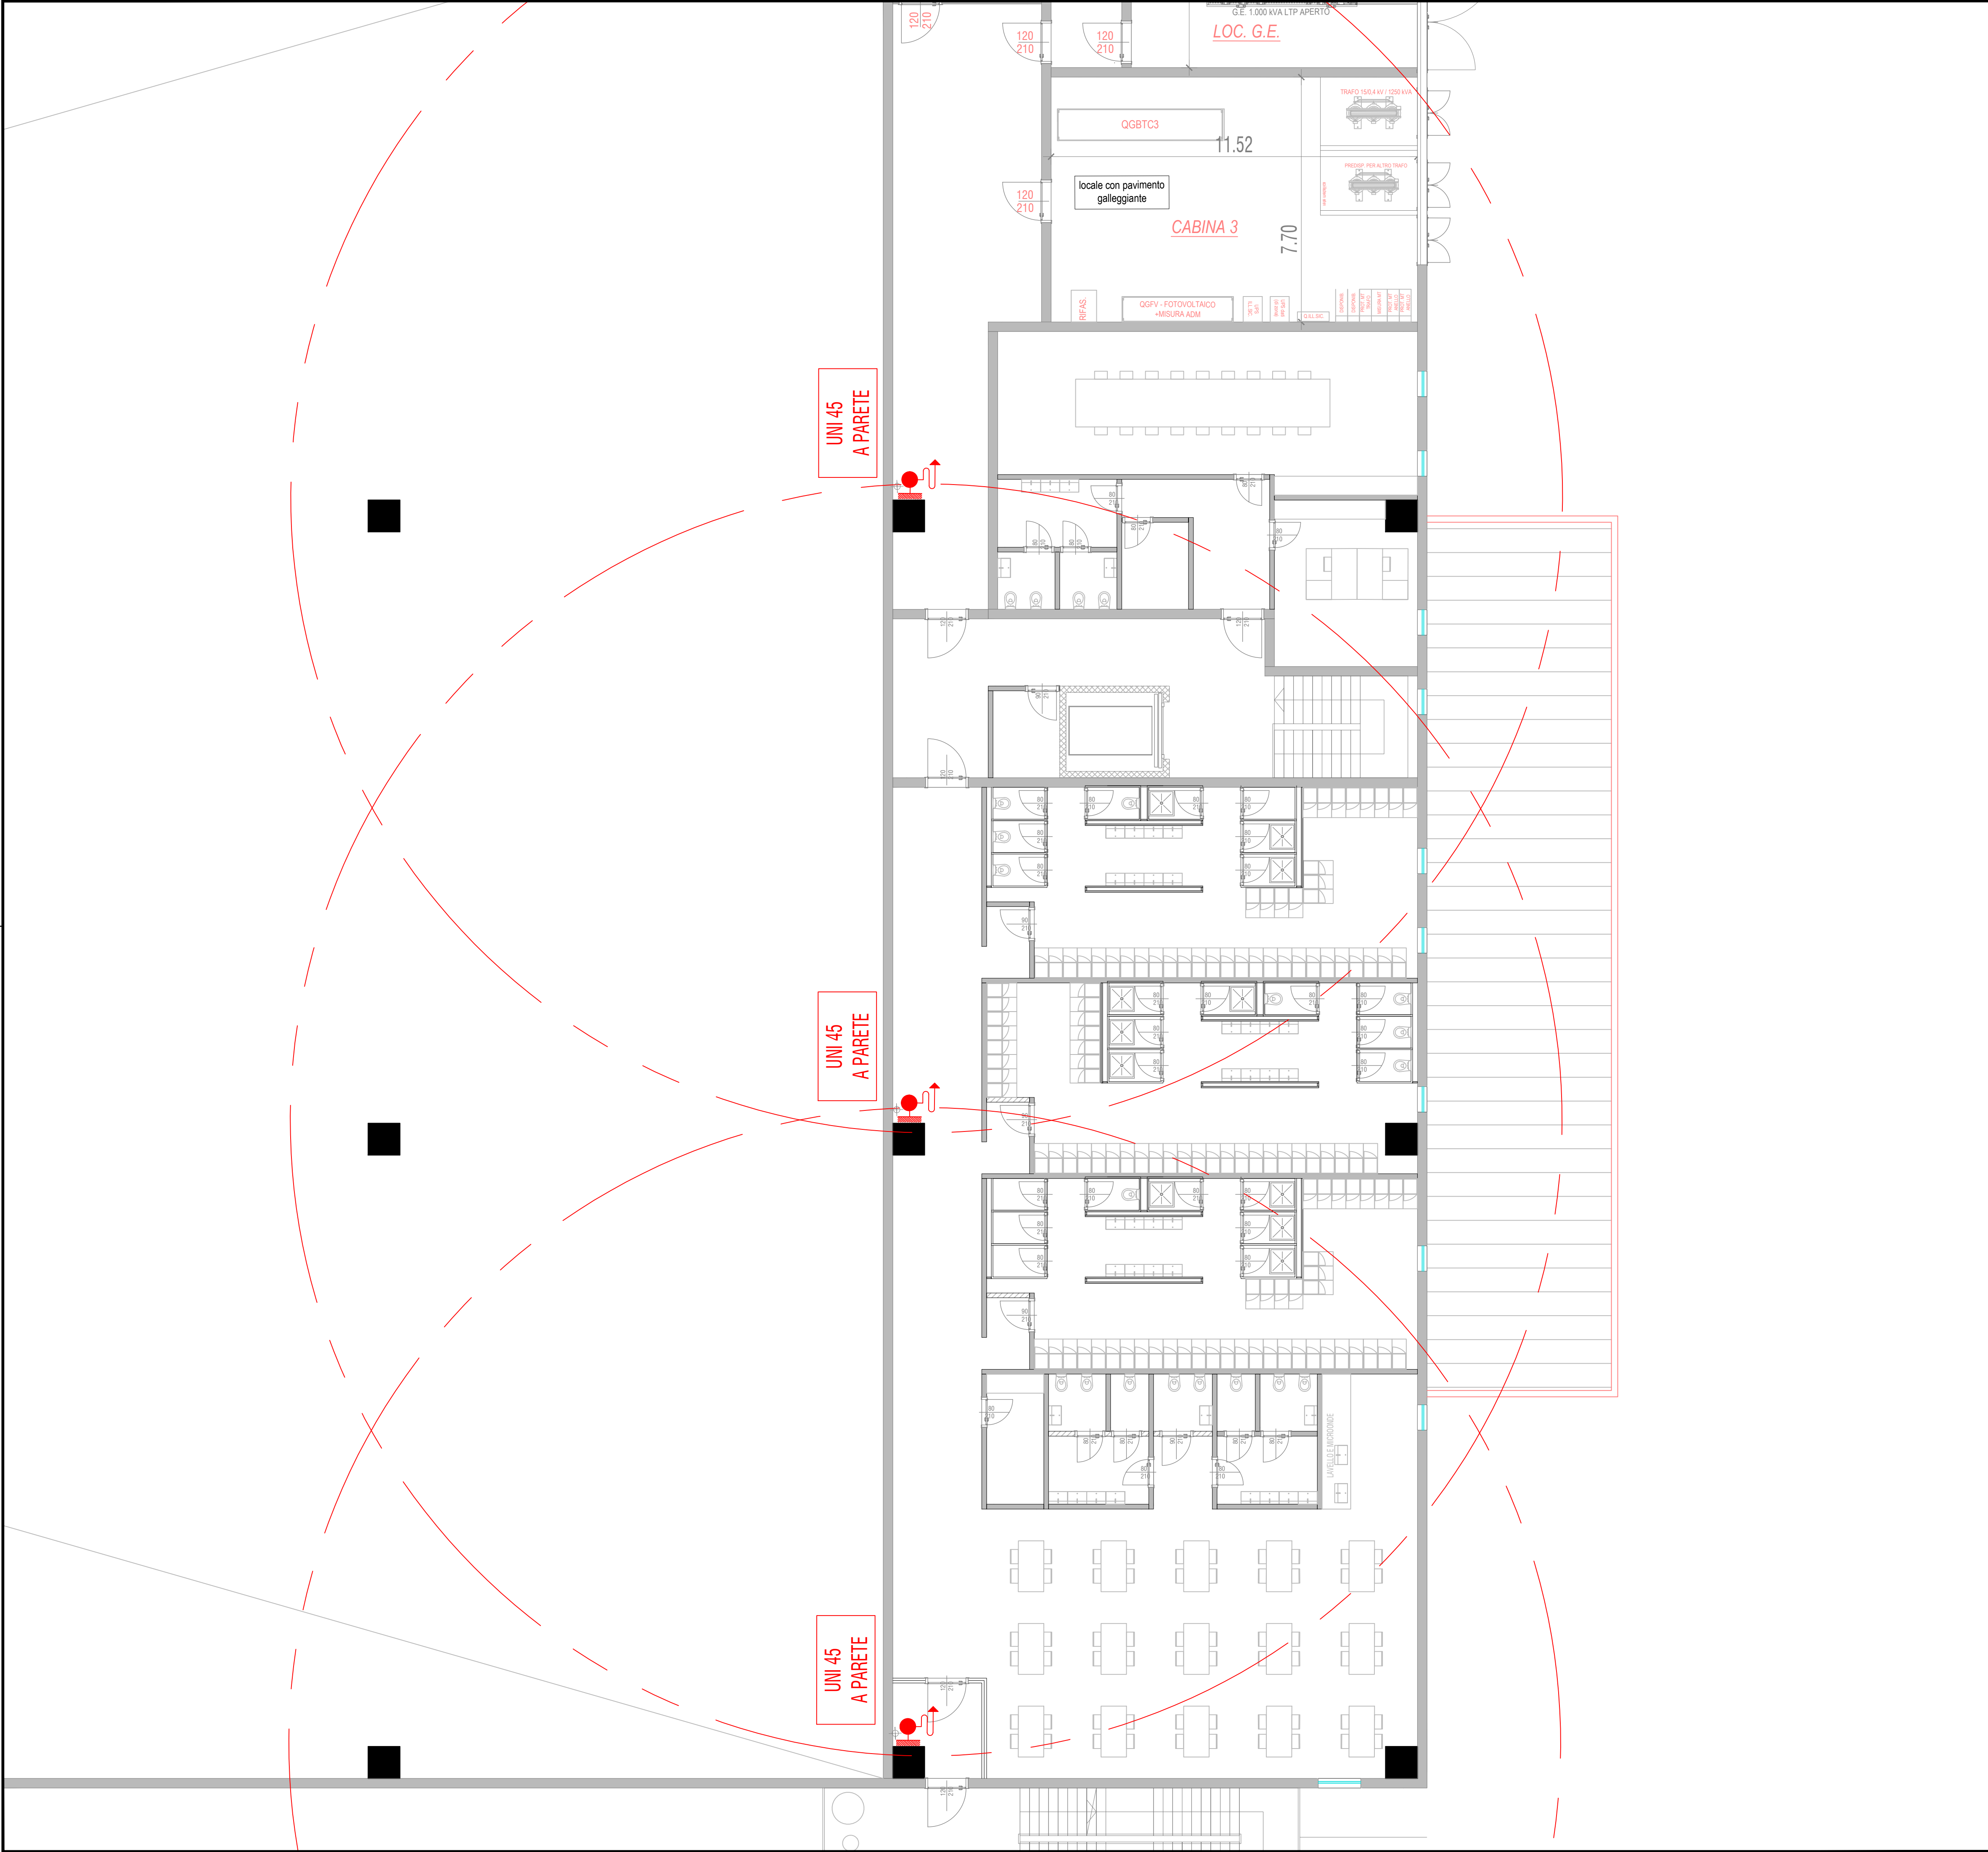

| IMPIANTO ANTINCENDIO |   |
|----------------------|---|
|                      | IDRANTE UNI 45 CON TUBAZIONE FLESSIBILE L=20 M E LANCIA, IN IDONEA CASSETTA<br>ATTACCO:<br>TUBAZIONE INTERRATA UNI EN 12201:2012 - PE - SDR 17 Øe63<br>A VISTA UNI EN 10255:2007 TUBI IN ACCIAIO - TIPO L DN 80 |
|                      | IDRANTE SOPRASUOLO<br>TUBAZIONE INTERRATA UNI EN 12201:2012 - PE - SDR 17 Øe90<br>A VISTA UNI EN 10255:2007 TUBI IN ACCIAIO - TIPO L DN 80                                                                      |
|                      | IDRANTE SOTTOSUOLO<br>TUBAZIONE INTERRATA UNI EN 12201:2012 - PE - SDR 17 Øe90<br>A VISTA UNI EN 10255:2007 TUBI IN ACCIAIO - TIPO L DN 80                                                                      |
|                      | ATTACCO MOTO Pompa<br>TUBAZIONE INTERRATA UNI EN 12201:2012 - PE - SDR 17 Øe90<br>A VISTA UNI EN 10255:2007 TUBI IN ACCIAIO - TIPO L DN 80                                                                      |

AMPLIAMENTO DELLO STABILIMENTO  
CONAD NORDOVEST

Viale Finzi - MODENA (MO)

Procedimento Unico ex art. 53 della LR n. 24/2017  
per l'approvazione di una variante al precedente progetto denominato  
"Art. 53 LR 24/2017 – IMCO-CONAD - PdC 3493/2021"

|                                                          |   |   |
|----------------------------------------------------------|---|---|
| PROGETTISTI<br><b>POLITECNICA</b><br>building for humans | RESPONSABILE DI PROGETTO<br>Ing. Arch. Corrado Giacobazzi                                            | STRUTTURE e GEOTECNICA<br>Ing. Giorgio Poggi<br>Ing. Luciano Gasparini                                                             |
| <b>STUDIO TECNICO</b>                                    | REFERENTE RAPPORTI COMMITTENZA<br>CONTRACT MANAGER<br>P.I. Emanuela Becchi                           | OPERE DI URBANIZZAZIONE, VIABILITA',<br>RETI e ALLACCIAMENTI<br>Ing. Stefano Ripari<br>Ing. Alessio Gori                           |
| <b>STUDIO R.B. engineering S.r.l.</b>                    | PROGETTO ARCHITETTONICO<br>Ing. Arch. Corrado Giacobazzi<br>Arch. Stefano Maffei                     | PREVENZIONE INCENDI<br>IMPIANTI<br>P.I. Emanuela Becchi<br>P.I. Alberto Sgrilli<br>P.I. Roby Malverti                              |
|                                                          | URBANISTICA e PAESAGGIO<br>RAPPORTI CON ENTI<br>Arch. Maria Cristina Fregni<br>Arch. Paola Gabrielli | ACUSTICA<br>Ing. Claudio Pongolini<br>Arch. Matteo Falcini                                                                         |
| COMMITTENTE<br><b>IMCO s.p.a</b>                         |   | TEAM DI PROGETTO<br>Dott. Guglielmo Bili, Arch. Antonio Giungo,<br>Ing. Sara Perini, Ing. Francesco Pollini, Arch. Giacomo Provesi |

ELABORATO  
PERMESSO DI COSTRUIRE  
IMPIANTI MECCANICI  
IMPIANTO ANTINCENDIO PIANO PRIMO

| PARTE D'OPERA |                               | DISCIPLINA | DOC. E PROG. | FASE        | REV.        |
|---------------|-------------------------------|------------|--------------|-------------|-------------|
| C0            |                               | IM         | C005         | 2B0         |             |
| Cartella      | File name                     | Prot.      | Scala        | Formato     |             |
| 60-G          | GO_IM_C000_30_4993_NUOVO GV04 | 4993       | 1:100        | A2          |             |
| 5             |                               |            |              |             |             |
| 4             |                               |            |              |             |             |
| 3             |                               |            |              |             |             |
| 2             |                               |            |              |             |             |
| 1             |                               |            |              |             |             |
| 0             |                               |            |              |             |             |
| REV.          | DESCRIZIONE                   | Marzo 2026 | RB           | M. Esposito | M. Esposito |
|               |                               | Data       | REDATTO      | VERIFICATO  | APPROVATO   |

Il presente progetto è il frutto del lavoro dei professionisti associati in Politecnica. A termine di legge tutti i diritti sono riservati.  
E' vietata la riproduzione in qualsiasi forma senza autorizzazione di POLITECNICA Soc. Coop.