



PIANO PRIMO

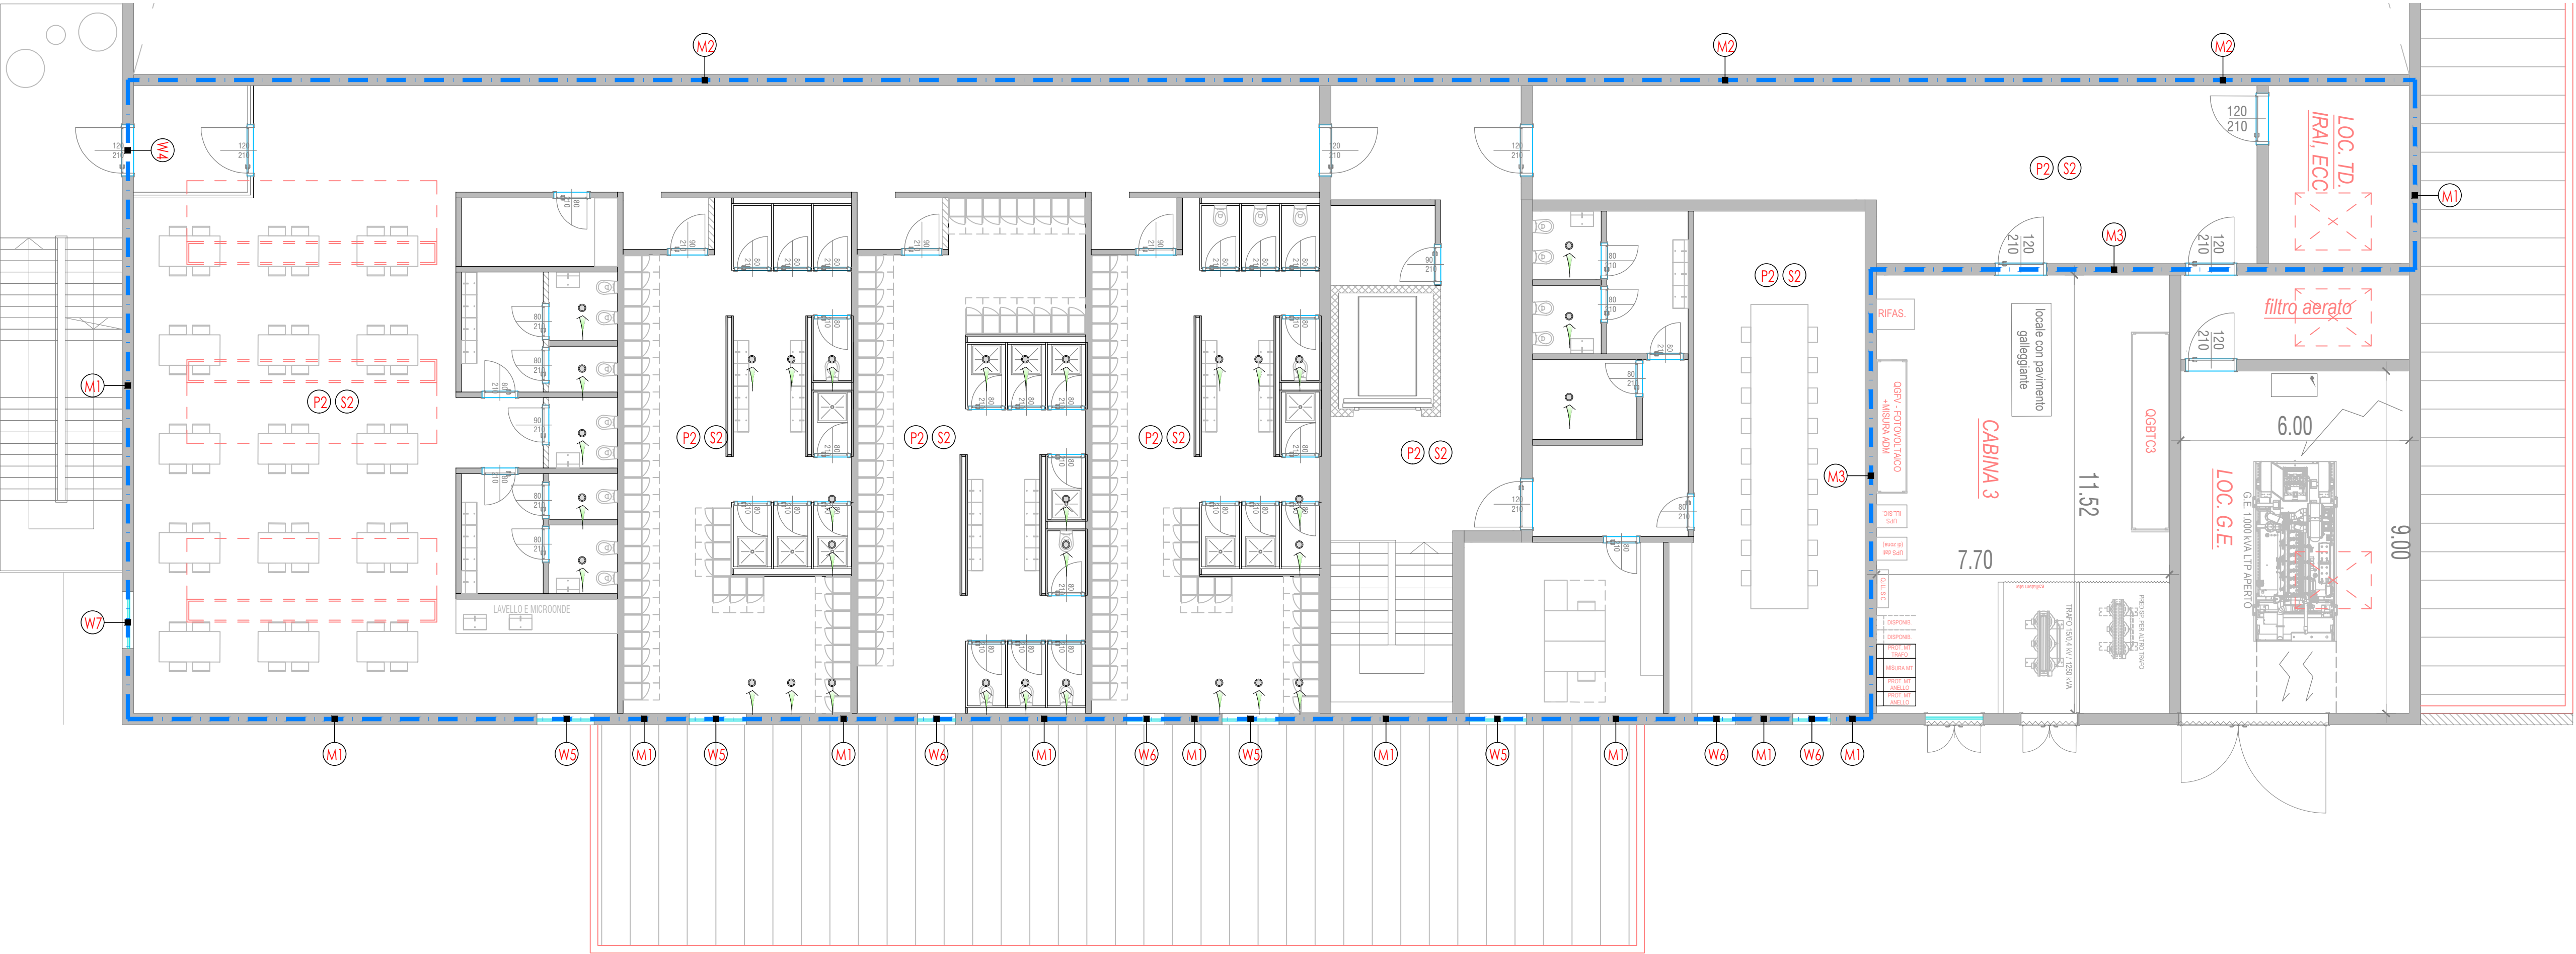


CLASSIFICAZIONE EDIFICIO
CATEGORIA E.2

LEGENDA CONTENIMENTO ENERGETICO	
	NUMERI DELLE STRUTTURE RIPORTATE SULLA RELAZIONE DI ISOLAMENTO TERMICO
	DELIMITAZIONE VOLUMETRIA RISCALDATA


STRALCIO COPERTURA SU SALA RISTORO

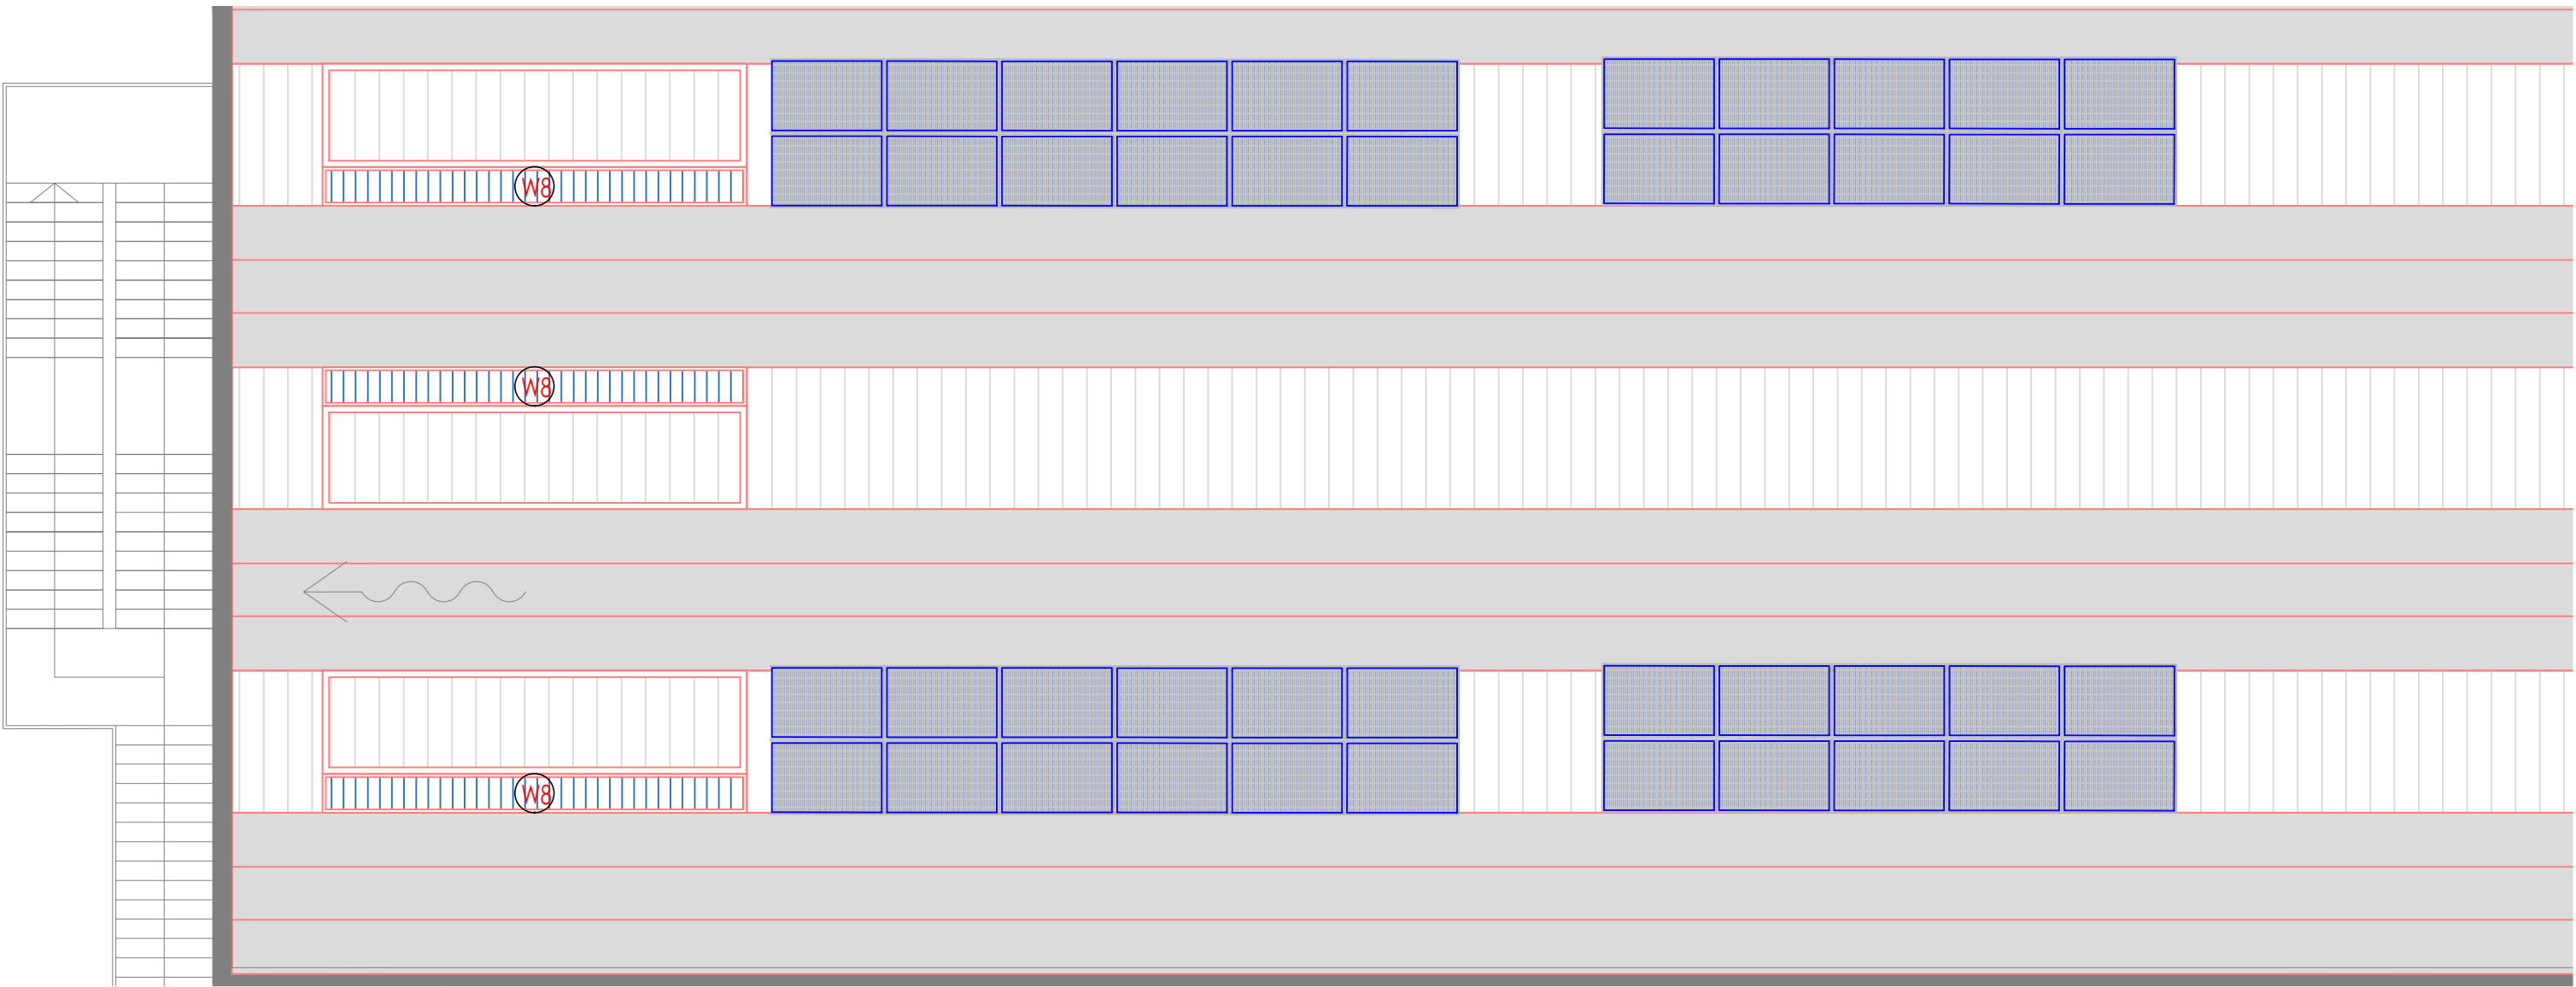


Particolare - KEY PLAN

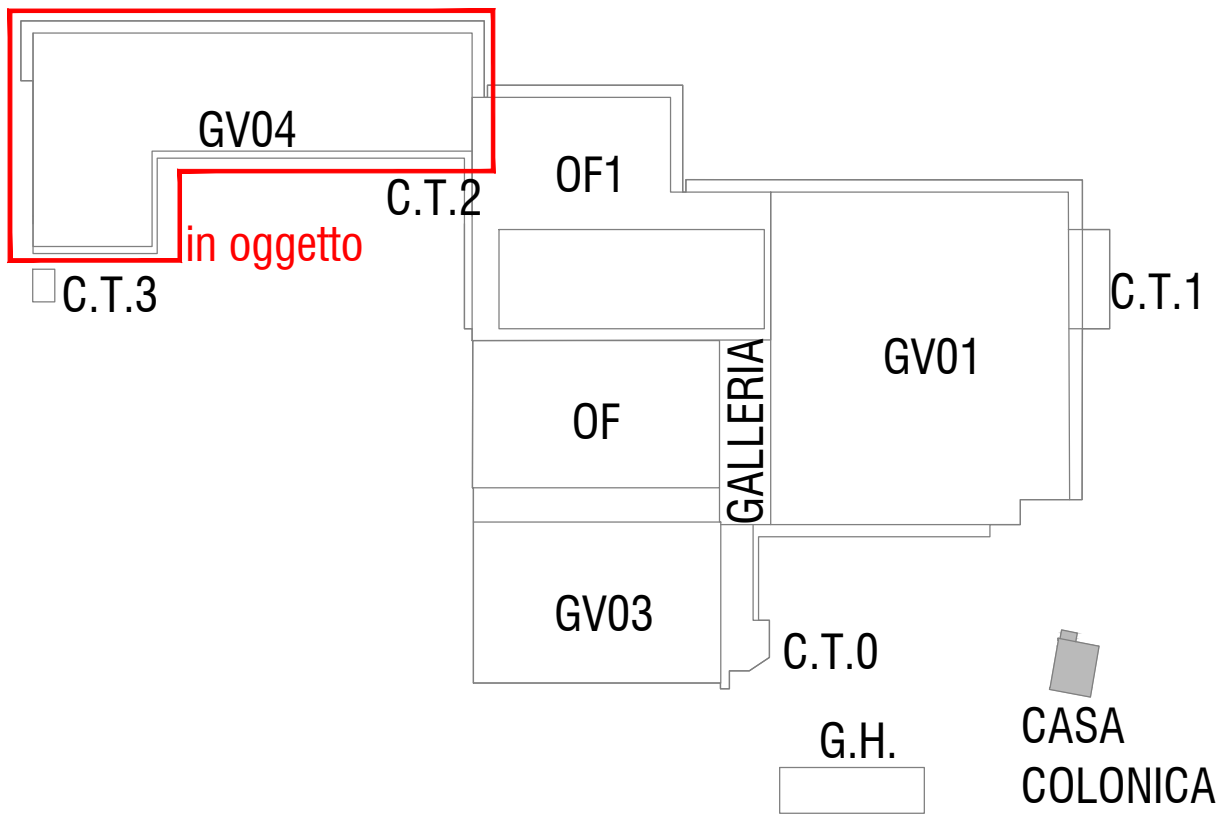


UFFICIO

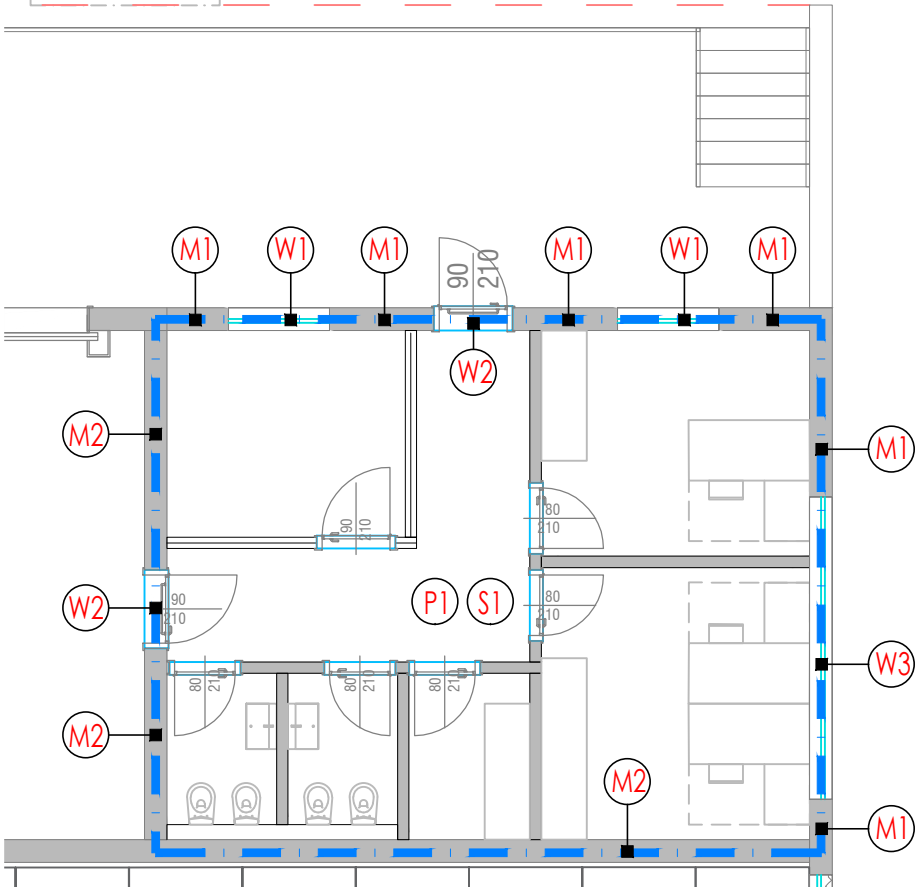

UFFICIO BOLLE 1

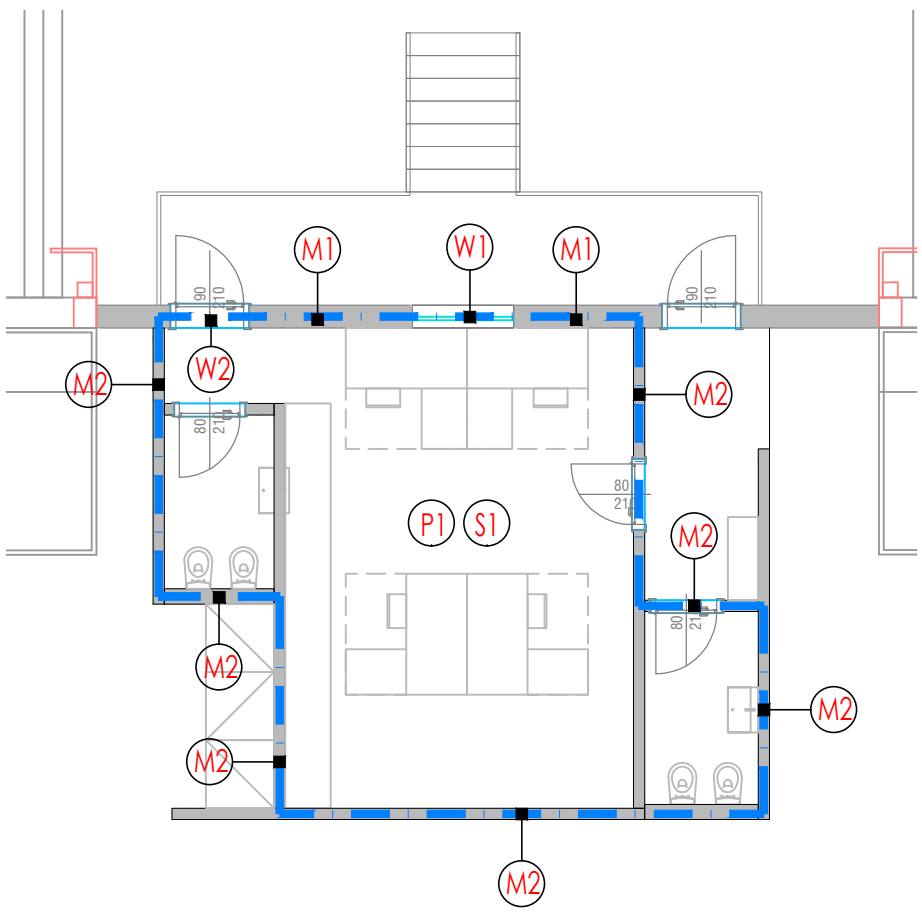

UFFICIO BOLLE 2

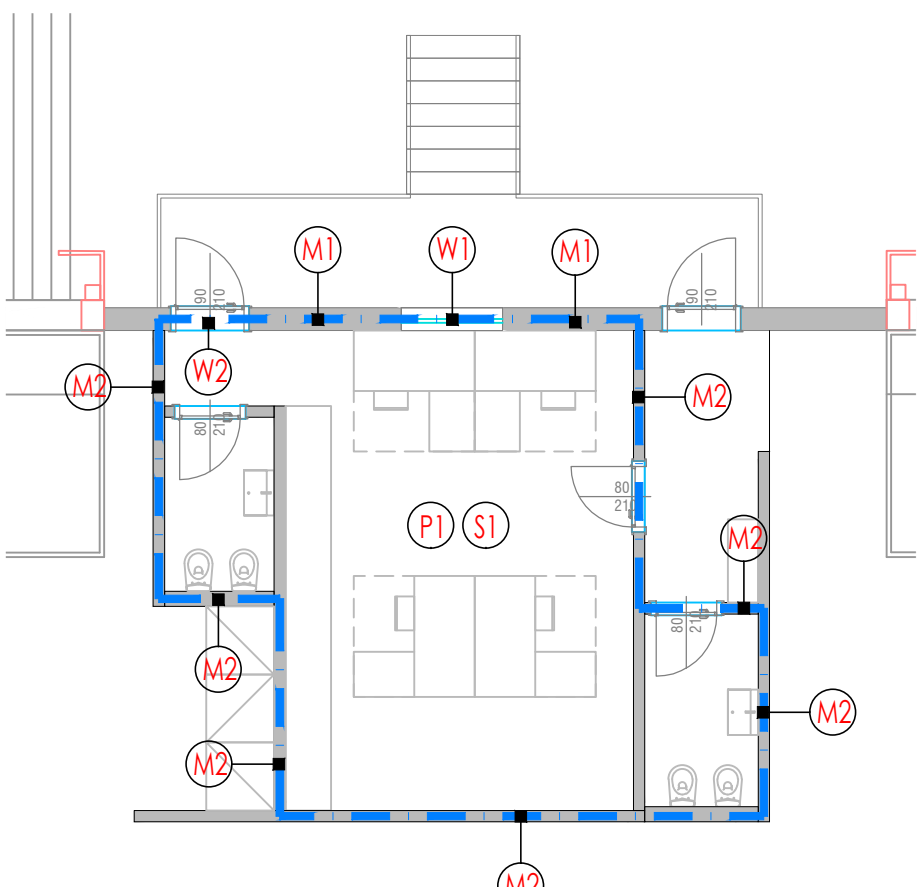

PROGETTISTI POLITECNICA building for humans STUDIO TECNICO 2 STUDIO R.B. engineering s.r.l.	RESPONSABILE DI PROGETTO Ing. Arch. Corrado Giacobazzi	STRUTTURE e GEOTECNICA Ing. Giorgio Poggi Ing. Luciano Gasparini
REFERENTE RAPPORTI COMMITTEENZA CONTRACT MANAGER P.I. Emanuela Becchi	OPERE DI URBANIZZAZIONE, VIABILITA', RETI e ALLACCIAMENTI Ing. Stefano Ripari Ing. Alessio Gori	PREVENZIONE INCENDI IMPIANTI P.I. Emanuele Becchi P.I. Alberto Sgrilli P.I. Roby Malverti
PROGETTO ARCHITETTONICO Ing. Arch. Corrado Giacobazzi Arch. Stefano Maffei	URBANISTICA e PAESAGGIO RAPPORTI CON ENTI Arch. Maria Cristina Fregni Arch. Paola Gabrielli	ACUSTICA Ing. Claudio Pongolini Arch. Matteo Falcini
COMMITTENTE IMCO s.p.a	TEAM DI PROGETTO Dott. Guglielmo Billi, Arch. Antonio Giungo, Ing. Sara Perini, Ing. Francesco Pollini, Arch. Giacomo Provesi	

ELABORATO
PERMESSO DI COSTRUIRE
RELAZIONE CONTENIMENTO ENERGETICO E ALIMENTAZIONE DA FONTI RINNOVABILI
(D.Lgs 28/2011 allegato 3, capo 3, DGR 967/2015) - INQUADRAMENTO PIANTE

PARTE D'OPERA		DISCIPLINA	DOC. E PROG.	FASE	REV.
C0		IM	D001	2B0	
Cartella	File name	Pro.	Scala	Formato	
60-G	Conad_Polo Modena - L10 GV4	4993	1:100	A1	
5					
4					
3					
2					
1					
0	EMISSIONE	Marzo 2026	RS	M. Esposito	M. Esposito
REV.	DESCRIZIONE	Data	REDATTO	VERIFICATO	APPROVATO
Il presente progetto è il frutto del lavoro dei professionisti associati in Politecnica. A termini di legge tutti i diritti sono riservati. E' vietata la riproduzione in qualsiasi forma senza autorizzazione di POLITECNICA Soc. Coop.					