


PROSPETTO EST

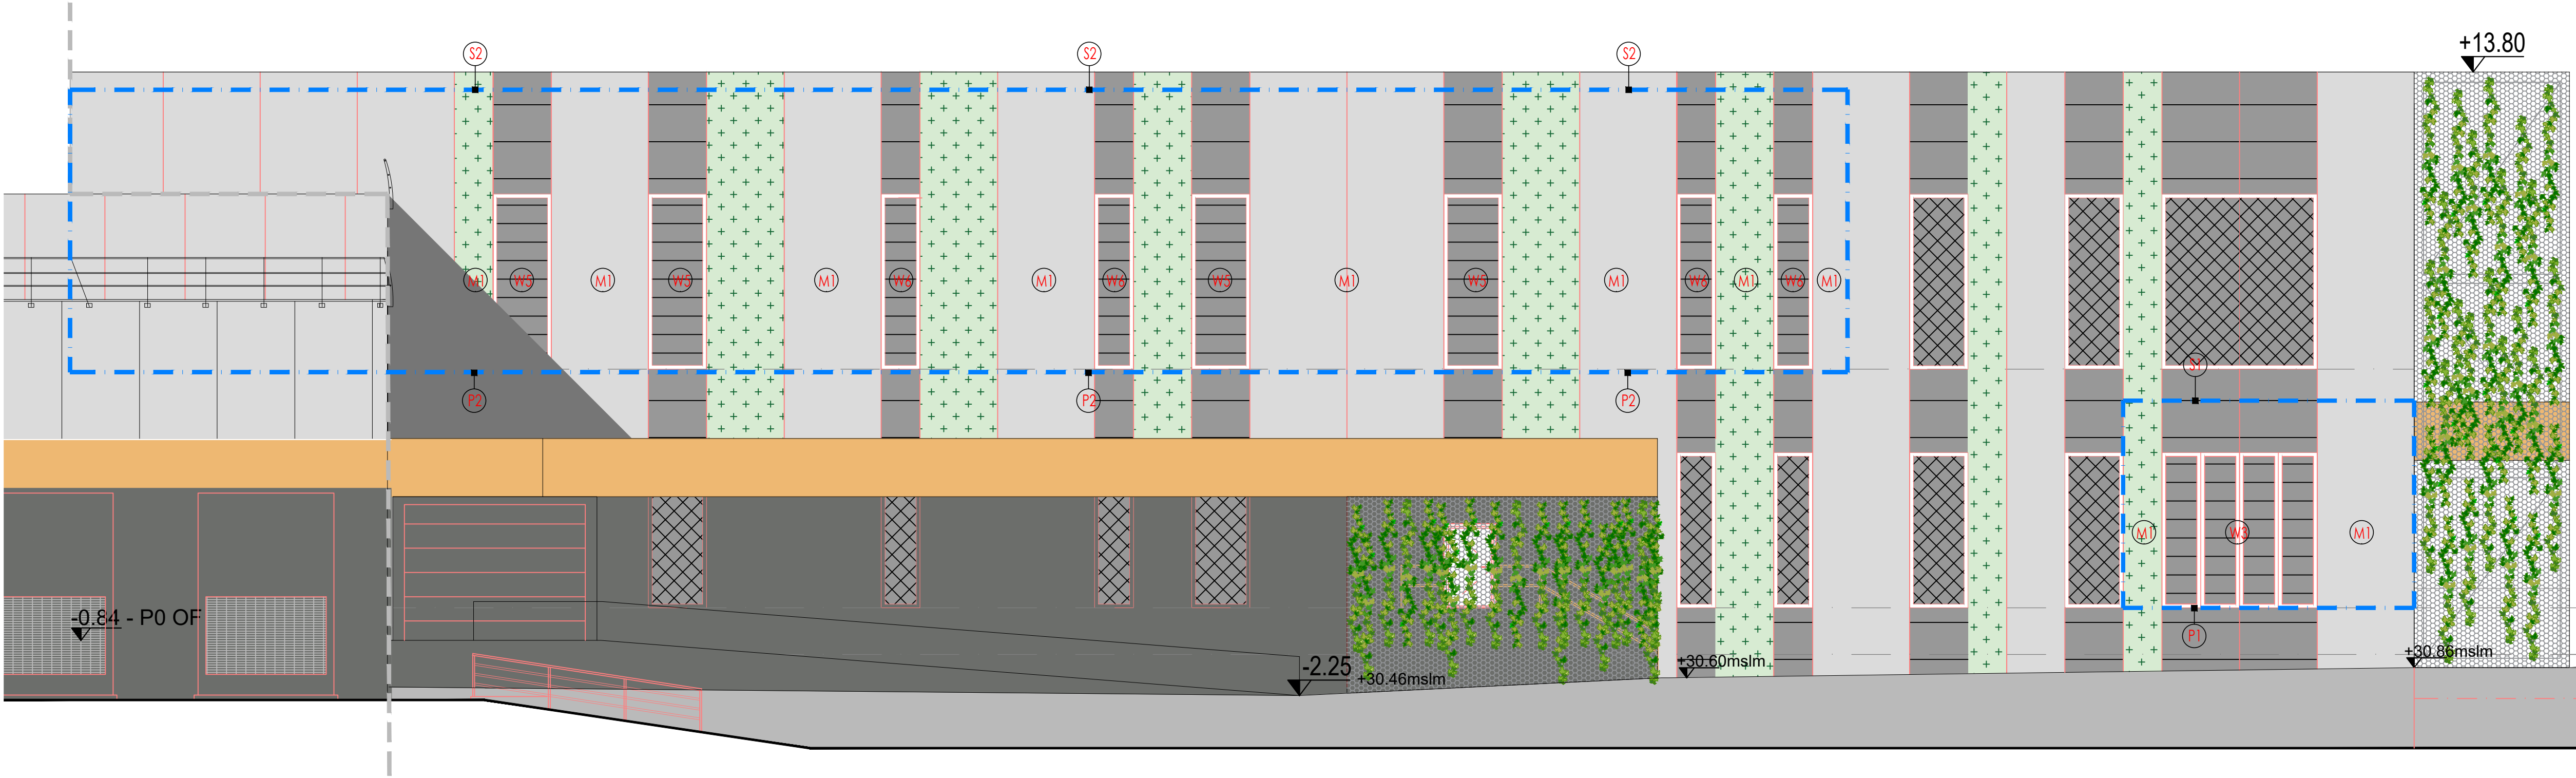


CLASSIFICAZIONE EDIFICIO
CATEGORIA E.2


LEGENDA CONTENIMENTO ENERGETICO

η°	NUMERI DELLE STRUTTURE RIPORTATE SULLA RELAZIONE DI ISOLAMENTO TERMICO
---	DELIMITAZIONE VOLUMETRIA RISCALDATA


STRALCIO PROSPETTO NORD - UFFICIO BOLLE 1

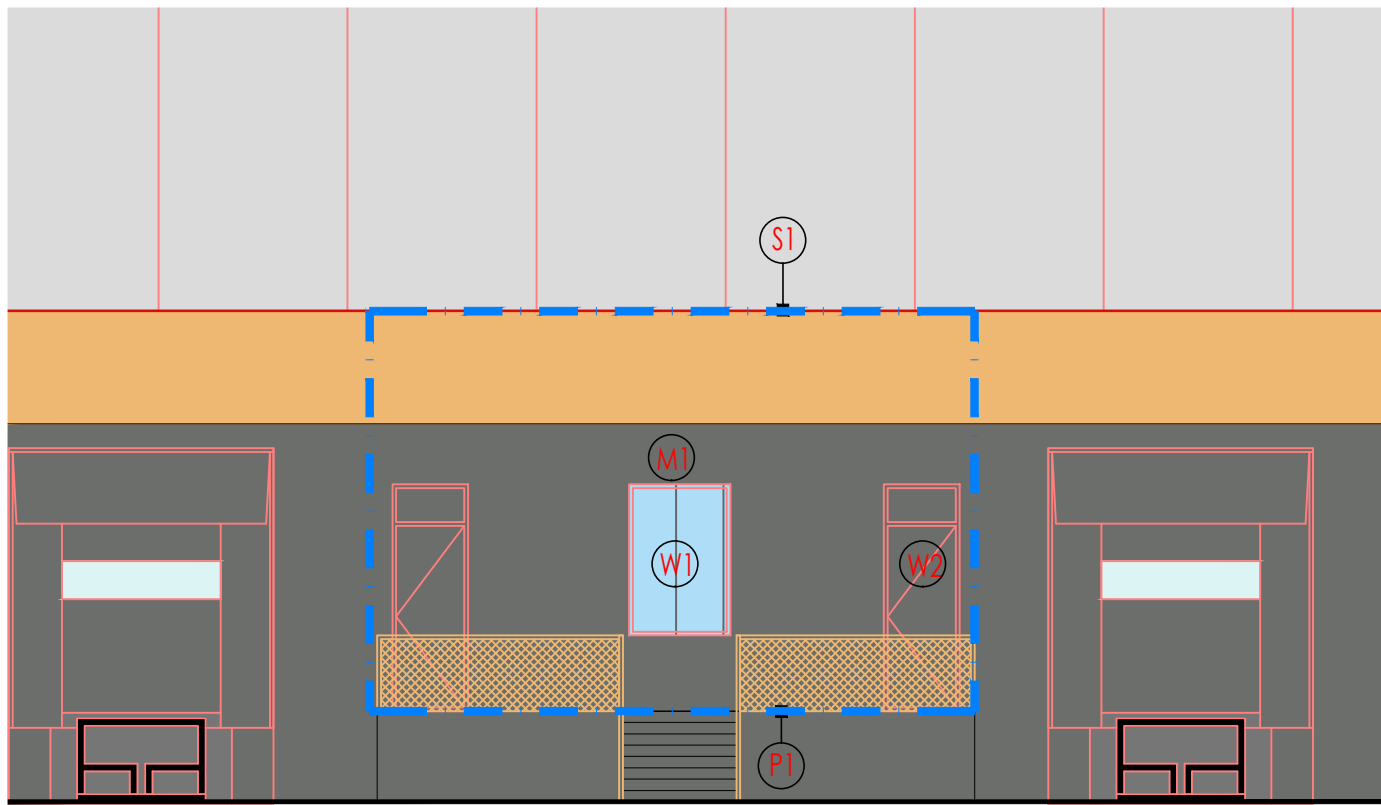


STRALCIO PROSPETTO NORD - UFFICIO BOLLE 2

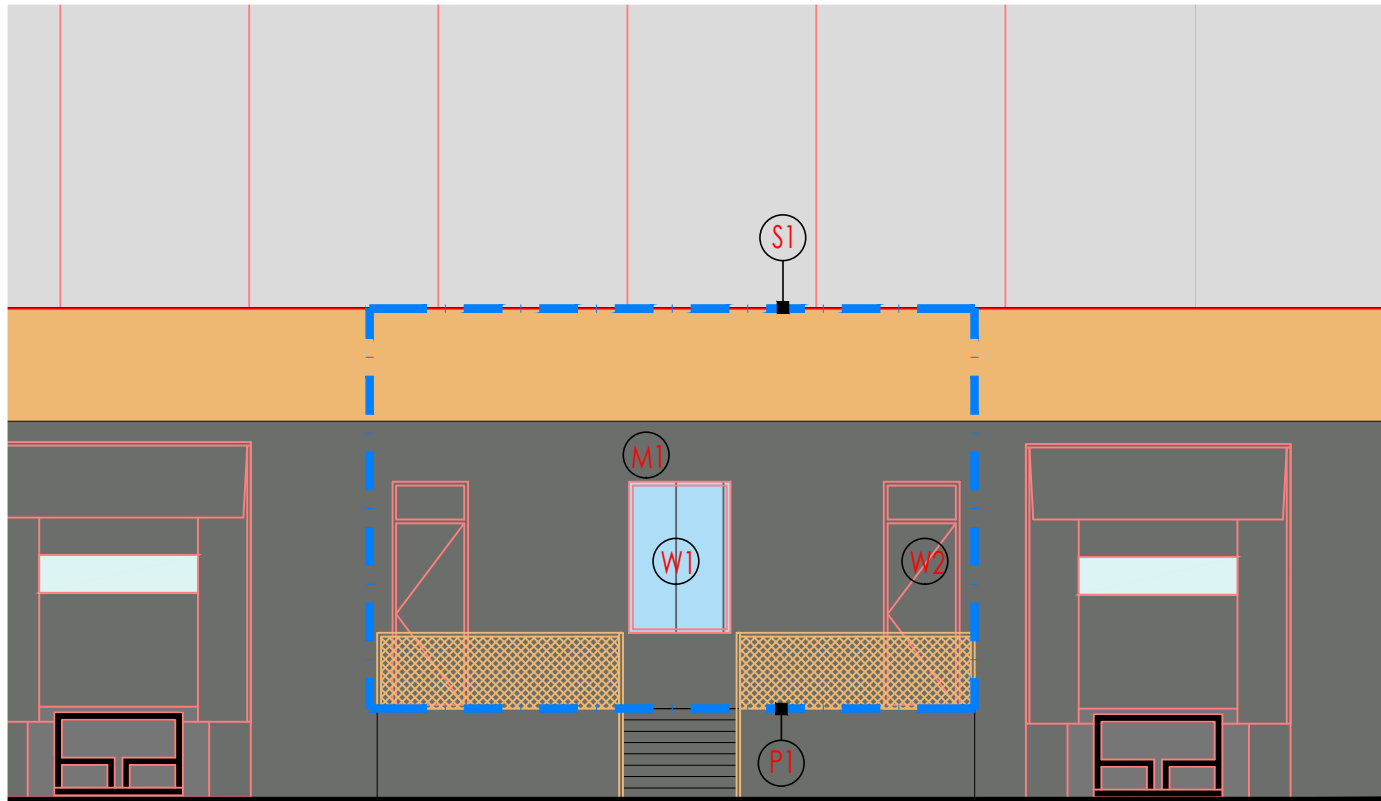

STRALCIO PROSPETTO NORD - UFFICIO

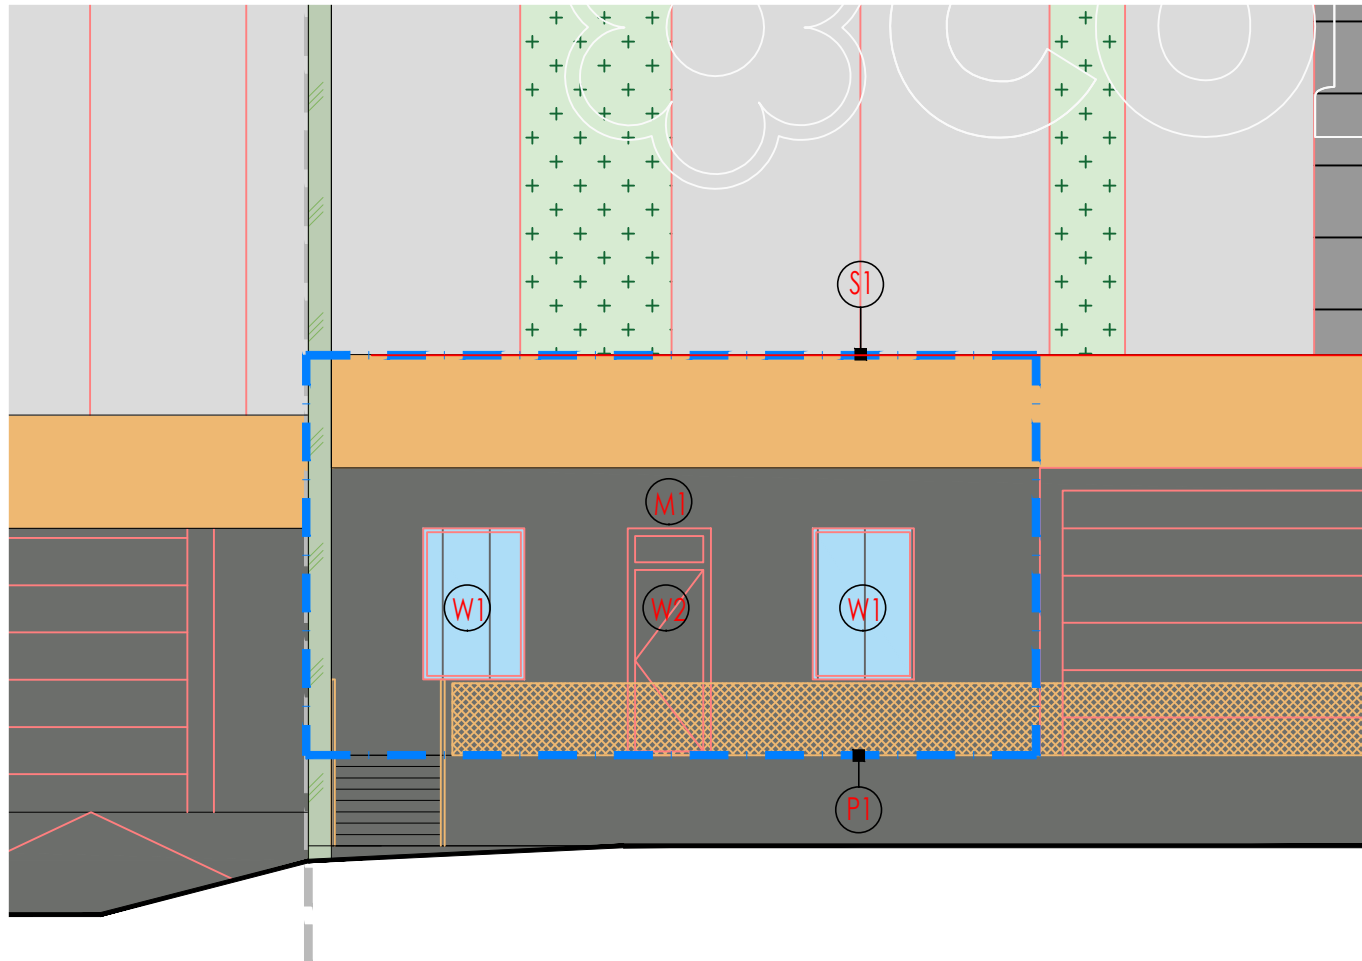

STRALCIO PROSPETTO SUD - PIANO PRIMO

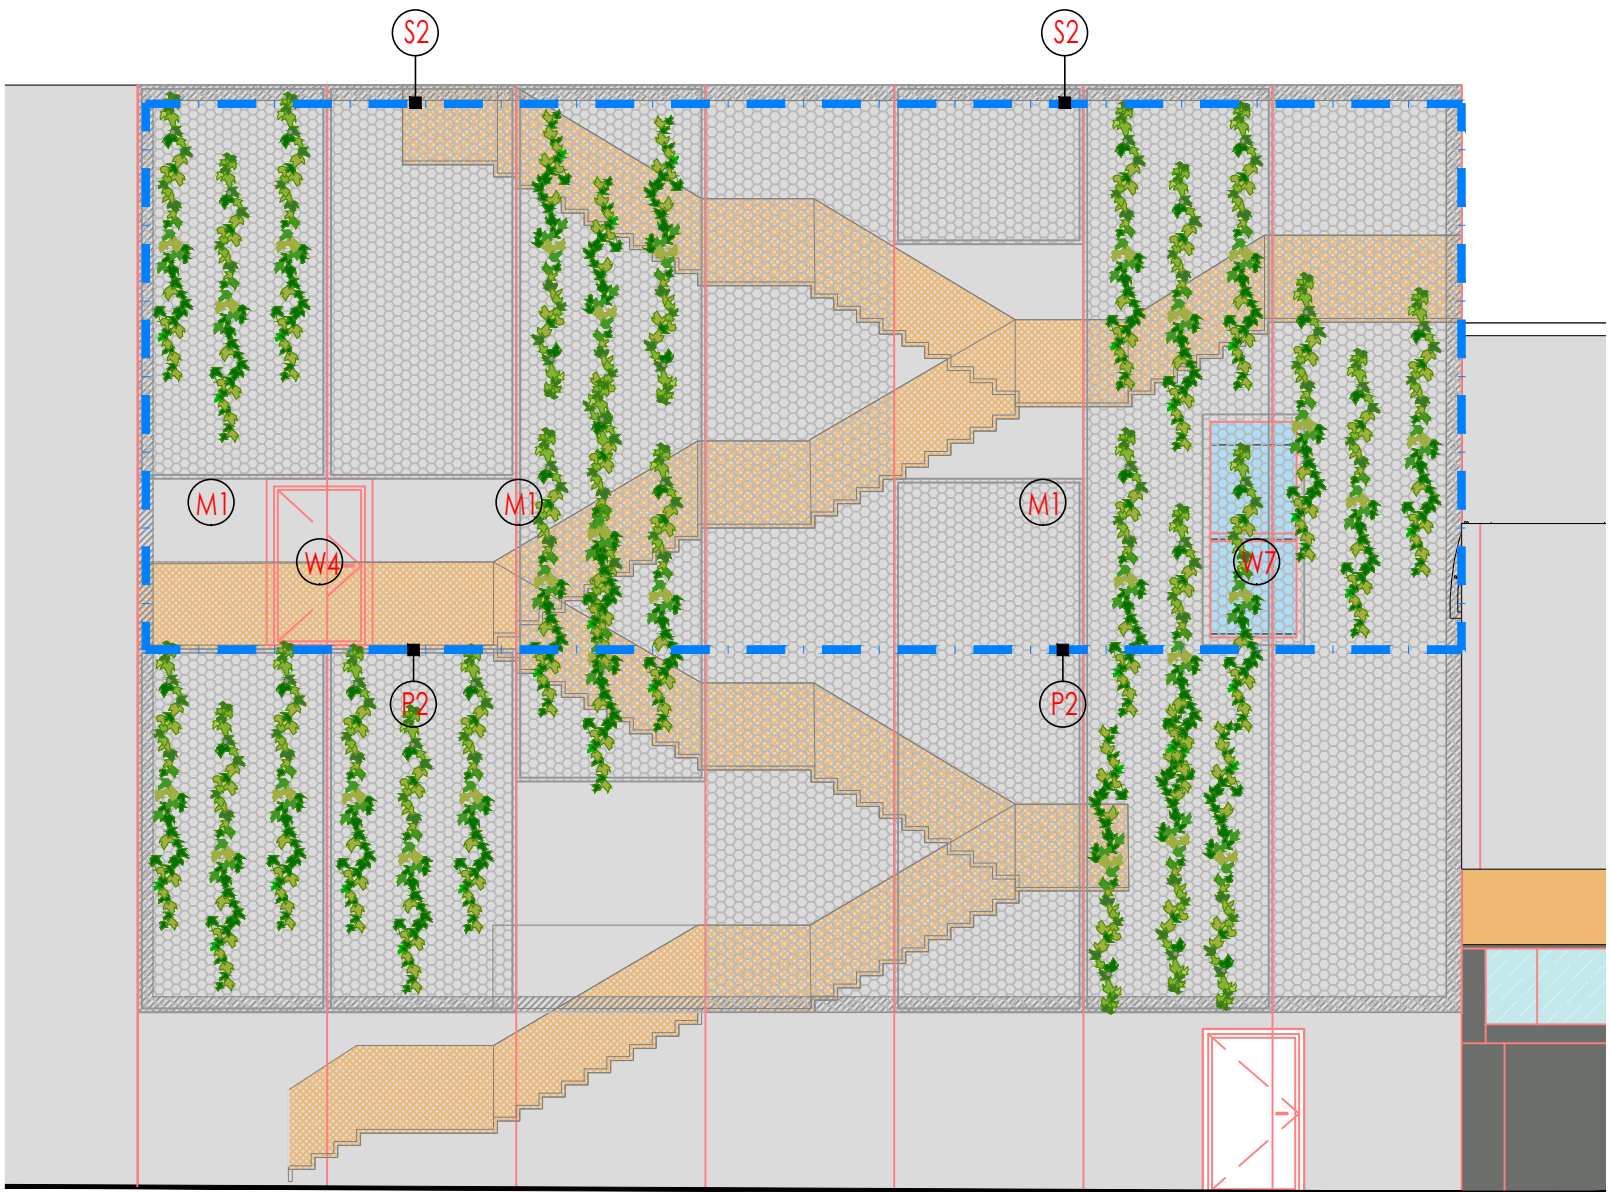

AMPLIAMENTO DELLO STABILIMENTO
CONAD NORDOVEST

Viale Finzi - MODENA (MO)

Procedimento Unico ex art. 53 della LR n. 24/2017
per l'approvazione di una variante al precedente progetto denominato
"Art. 53 LR 24/2017 - IMCO-CONAD - PdC 3493/2021"

PROGETTISTI

POLITECNICA
building for humans

STUDIO TECNICO 2

STUDIO R.B.
engineering s.r.l.

COMMITTENTE

IMCO s.p.a

RESPONSABILE DI PROGETTO

Ing. Arch. Corrado Giacobazzi

REFERENTE RAPPORTI COMMITTENZA
CONTRACT MANAGER

P.I. Emanuela Becchi

PROGETTO ARCHITETTONICO

Ing. Arch. Corrado Giacobazzi

Arch. Stefano Maffei

URBANISTICA e PAESAGGIO
RAPPORTI CON ENTI

Arch. Maria Cristina Fregni

Arch. Paola Gabrielli

STRUTTURE e GEOTECNICA

Ing. Giorgio Poggi

Ing. Luciano Gasparini

OPERE DI URBANIZZAZIONE, VIABILITA',
RETI e ALLACCIAMENTI

Ing. Stefano Ripari

Ing. Alessio Gori

PREVENZIONE INCENDI

P.I. Emanuela Becchi

P.I. Alberto Sgrilli

P.I. Roby Malveti

ACUSTICA

Ing. Claudio Pongolini

Arch. Matteo Falcini

TEAM DI PROGETTO

Dott. Guglielmo Bili, Arch. Antonio Giungo,

Ing. Sara Perini, Ing. Francesco Pollini, Arch. Giacomo Provesi

ELABORATO
PERMESSO DI COSTRUIRE

RELAZIONE CONTENIMENTO ENERGETICO E ALIMENTAZIONE DA FONTI RINNOVABILI
(D.Lgs 28/2011 allegato 3, capo 3, DGR 967/2015) - INQUADRAMENTO PROSPETTI

PARTE D'OPERA		DISCIPLINA	DOC. E PROG.	FASE	REV.
C0		IM	E002	2B0	
Cartella	File name	Prot.	Scala	Formato	
60-G	Conad_Polo Modena - L10 GV4	4993	1:100	A1	
5					
4					
3					
2					
1					
0 EMISSIONE		Marzo 2026	RB	M. Esposito	M. Esposito
REV.	DESCRIZIONE	Data	REDATTO	VERIFICATO	APPROVATO
Il presente progetto è il frutto del lavoro dei professionisti associati in Politecnica. A termini di legge tutti i diritti sono riservati. E' vietata la riproduzione in qualsiasi forma senza autorizzazione di POLITECNICA Soc. Coop.					