
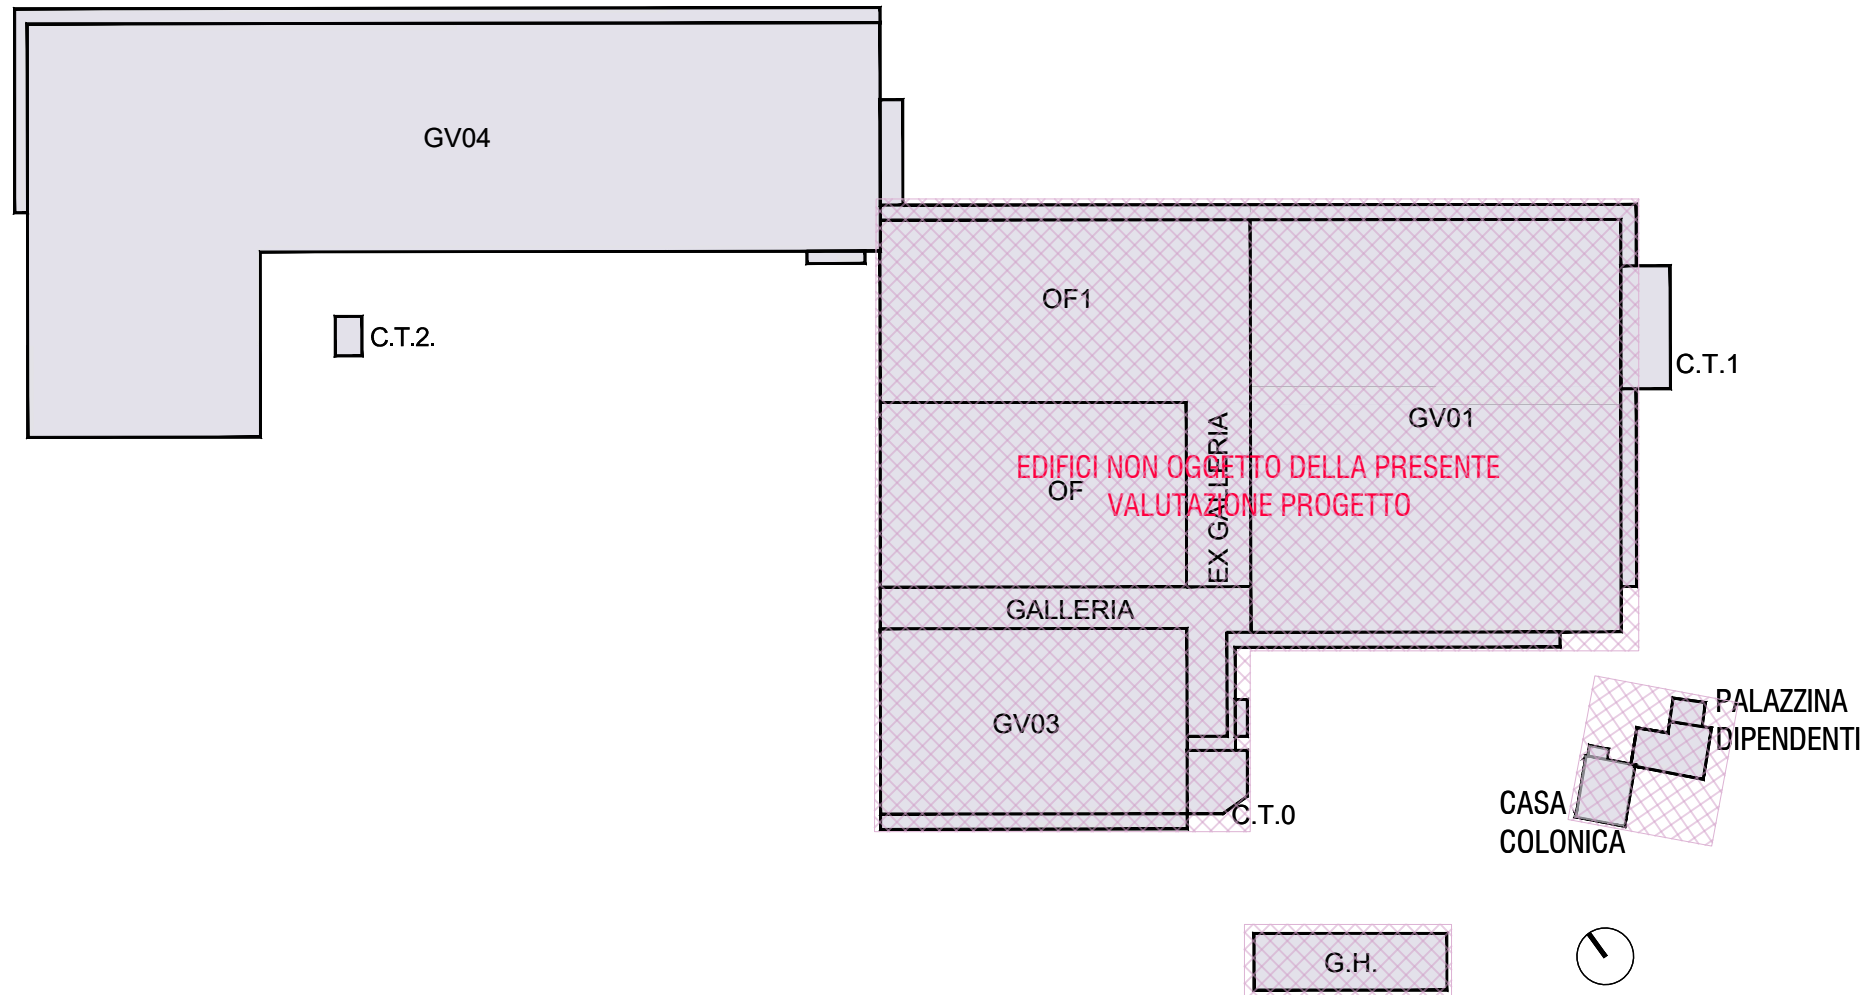


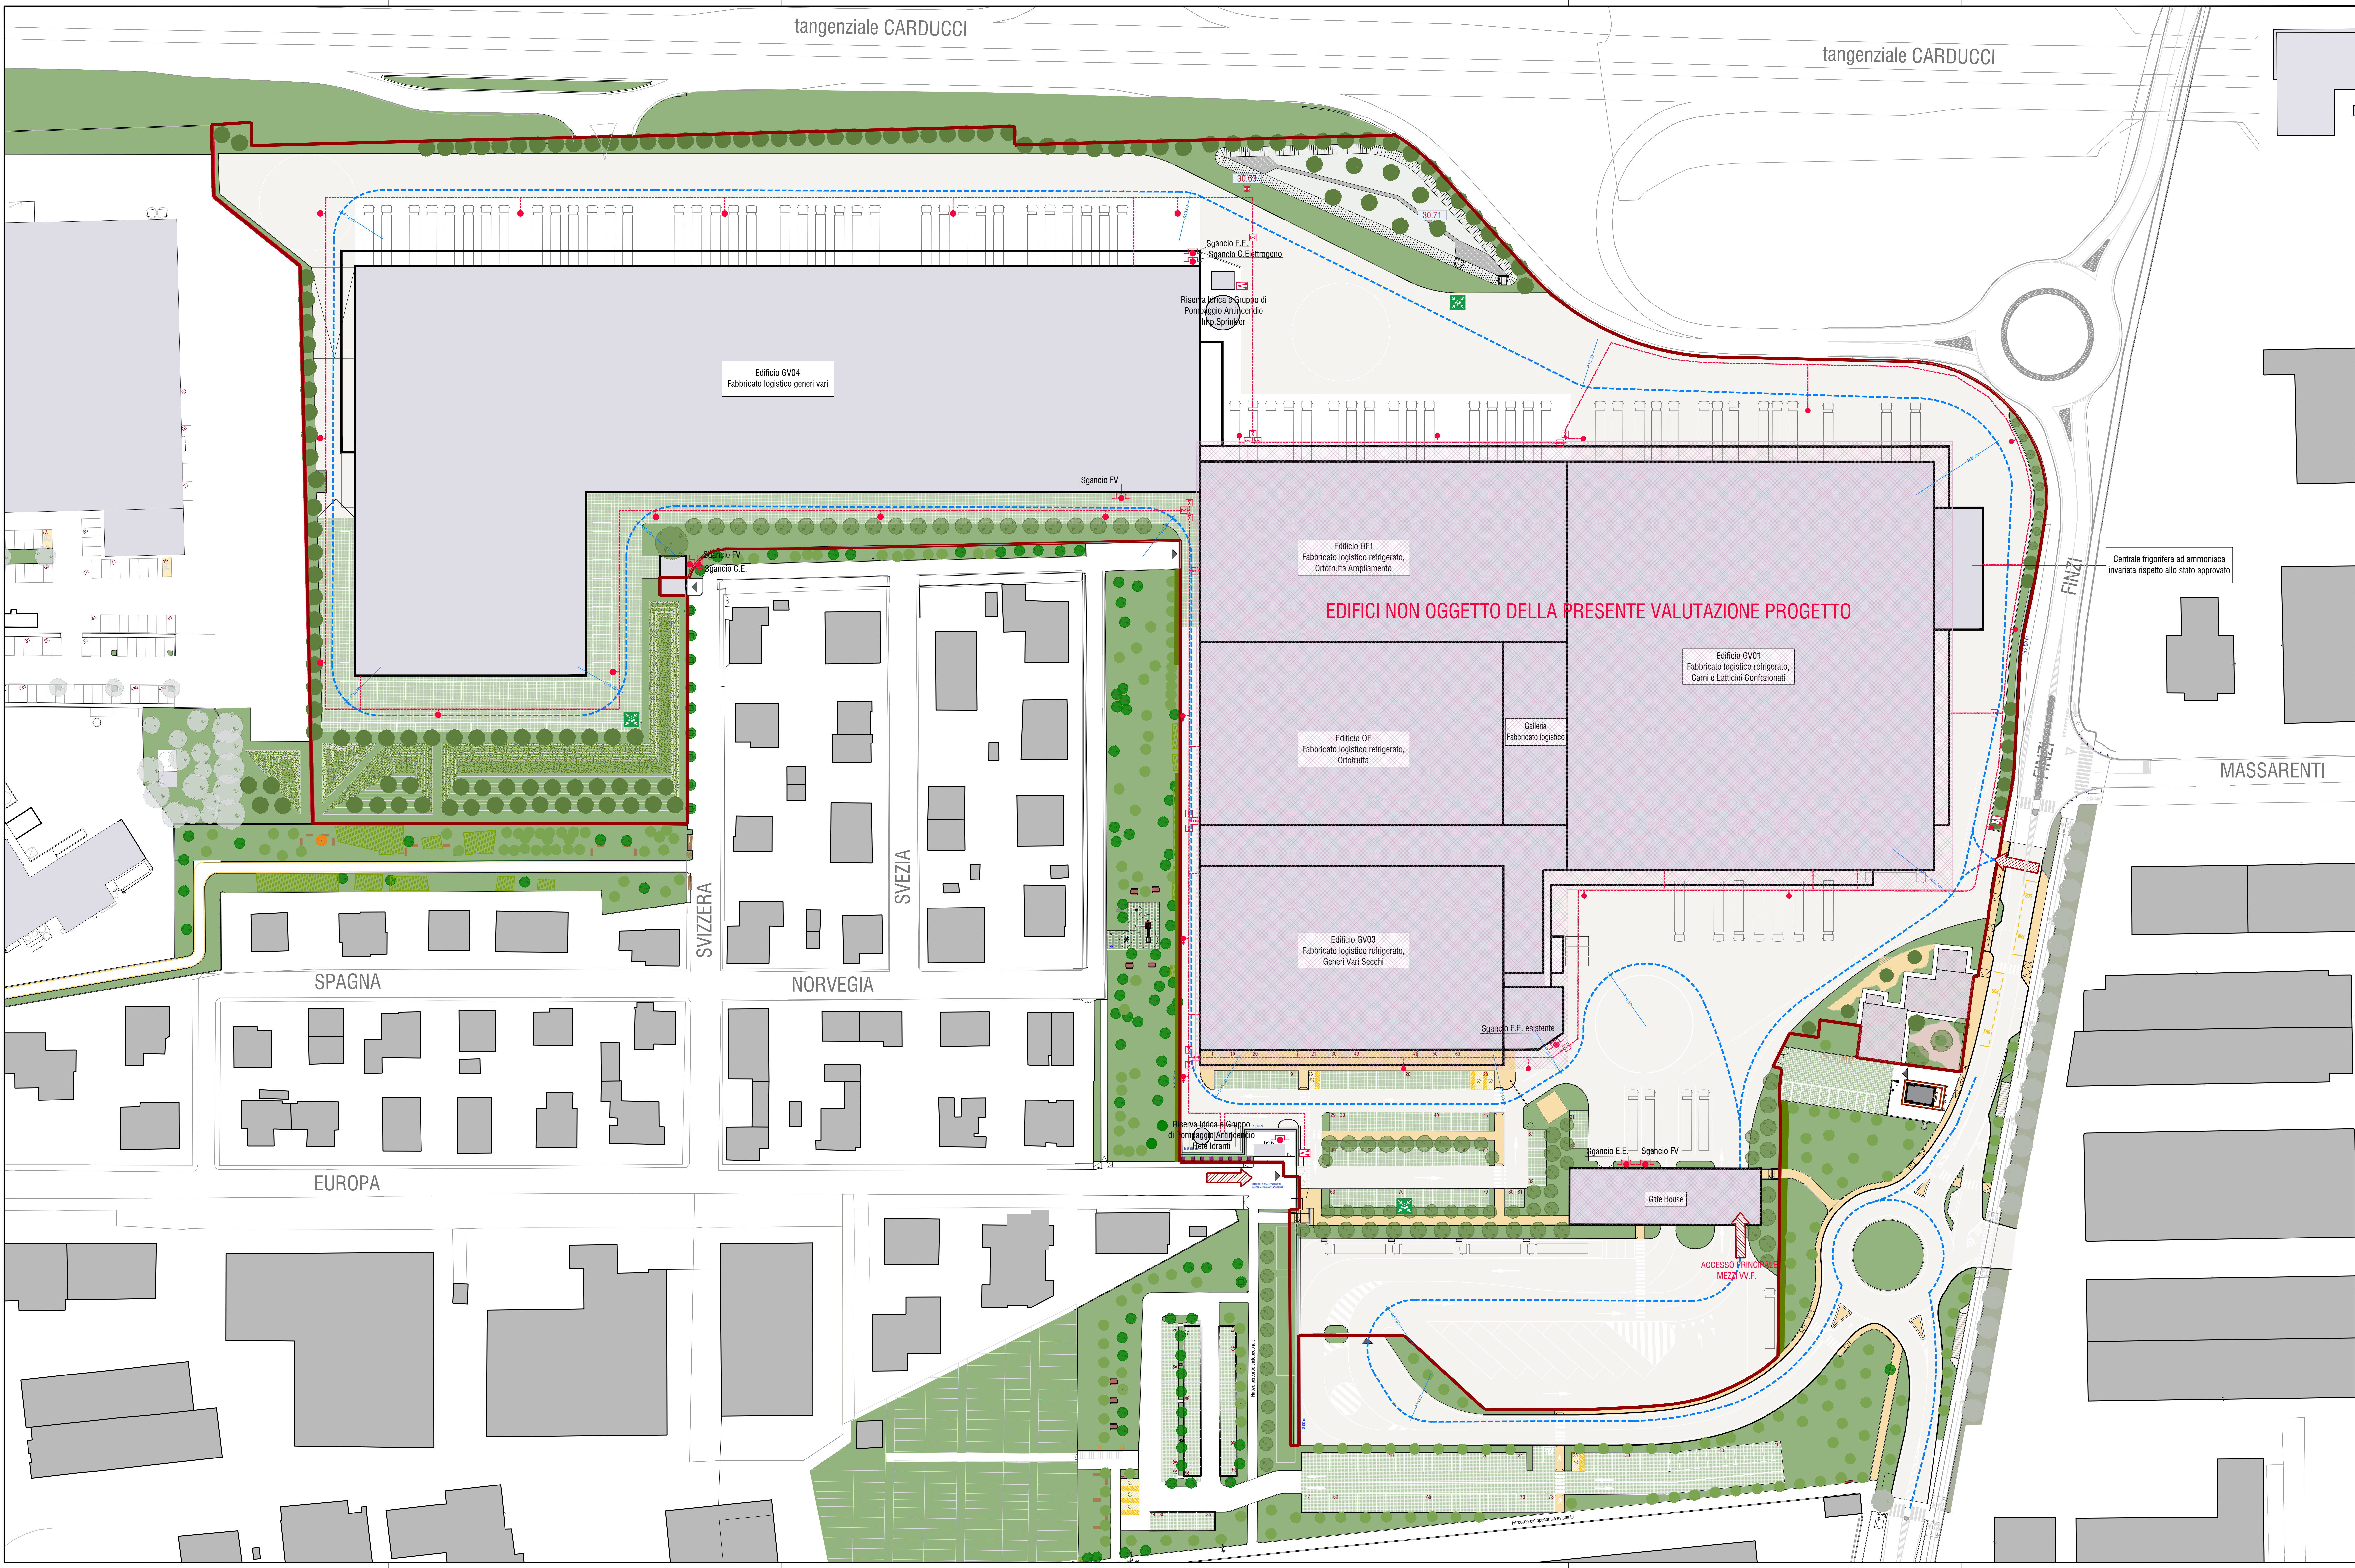

LEGENDA SIMBOLI ANTINCENDIO

- Punto di raccolta
- Percorso mezzo Vigili del Fuoco
- Anello antiridondante
- Attacco motopompa singolo
- Attacco motopompa doppio
- Idrante sopraelevato UNITO
- Idrante sottoelevato UNITO
- Pulsante di segnalazione

ZONA NON OGGETTO DELLA PRESENTE VALUTAZIONE PROGETTO

AMPLIAMENTO DELLO STABILIMENTO CONAD NORD OVEST

Procedimento Unico ex art. 53 della LR n. 24/2017 per l'approvazione di una variante al precedente progetto denominato "Art. 53 LR 24/2017 - IMCO-CONAD - PdC 3493/2021"

PROGETTISTI
POLITECNICA
building for humans

RESPONSABILE DI PROGETTO
Ing. Arch. Corrado Sacchettini

STRUTTURE E INGEGNERIA
Ing. Giorgio Pizzoli

REFERENTE RAPPORTI COMMITTENTE
CONTRACT MANAGER
P.L. Emanuele Beccati

OPERE DI ORGANIZZAZIONE, MANIPOLAZIONE E ALLACCIAMENTI
Ing. Stefano Rossi
Ing. Alessio Gori

PROGETTO ARCHITETTONICO
Ing. Arch. Corrado Sacchettini
Arch. Stefano Rossi

PREVISIONI INCENDI
Ing. Arch. Corrado Sacchettini
Arch. Stefano Rossi

URBANISTICA E PIAZZAMENTO
Ing. Arch. Corrado Sacchettini
Arch. Stefano Rossi

ACQUEDOTTI E FOGGIA
Ing. Arch. Corrado Sacchettini
Arch. Stefano Rossi

COMITATISTE
IMCO s.p.a.

TITOLO DELL'ATTIVITA'
CONAD NORD OVEST SOCIETA' COOPERATIVA

TEAM DI PROGETTO
Dott. Guglielmo Bili, Arch. Antonio Biondi, Ing. Sara Piretti, Ing. Francesco Polini, Arch. Giacomo Proietti

ELABORATO
ISTANZA VALUTAZIONE PROGETTO V.V.F. ai sensi del DM 03 Agosto 2015
GV04 - PLANIMETRIA GENERALE
ACCESSIBILITA' MEZZI V.V.F. E RETE IDRICA ANTINCENDIO

PARTE D'OPERA	DISCIPLINA	DOC. E PROG.	FASE	REV.
C0	VF	B004	2B0	

Controlli	File name	Prodotto	Scala	Fornito
1	CO_VF_B004_2B1_4993_GV04_Plan Generale	4993	1:500	AD+