




PIANTA PILASTRI

 PILASTRI CON
PREDISPOSIZIONE PER
AGGANCIO PENSILINA
METALLICA

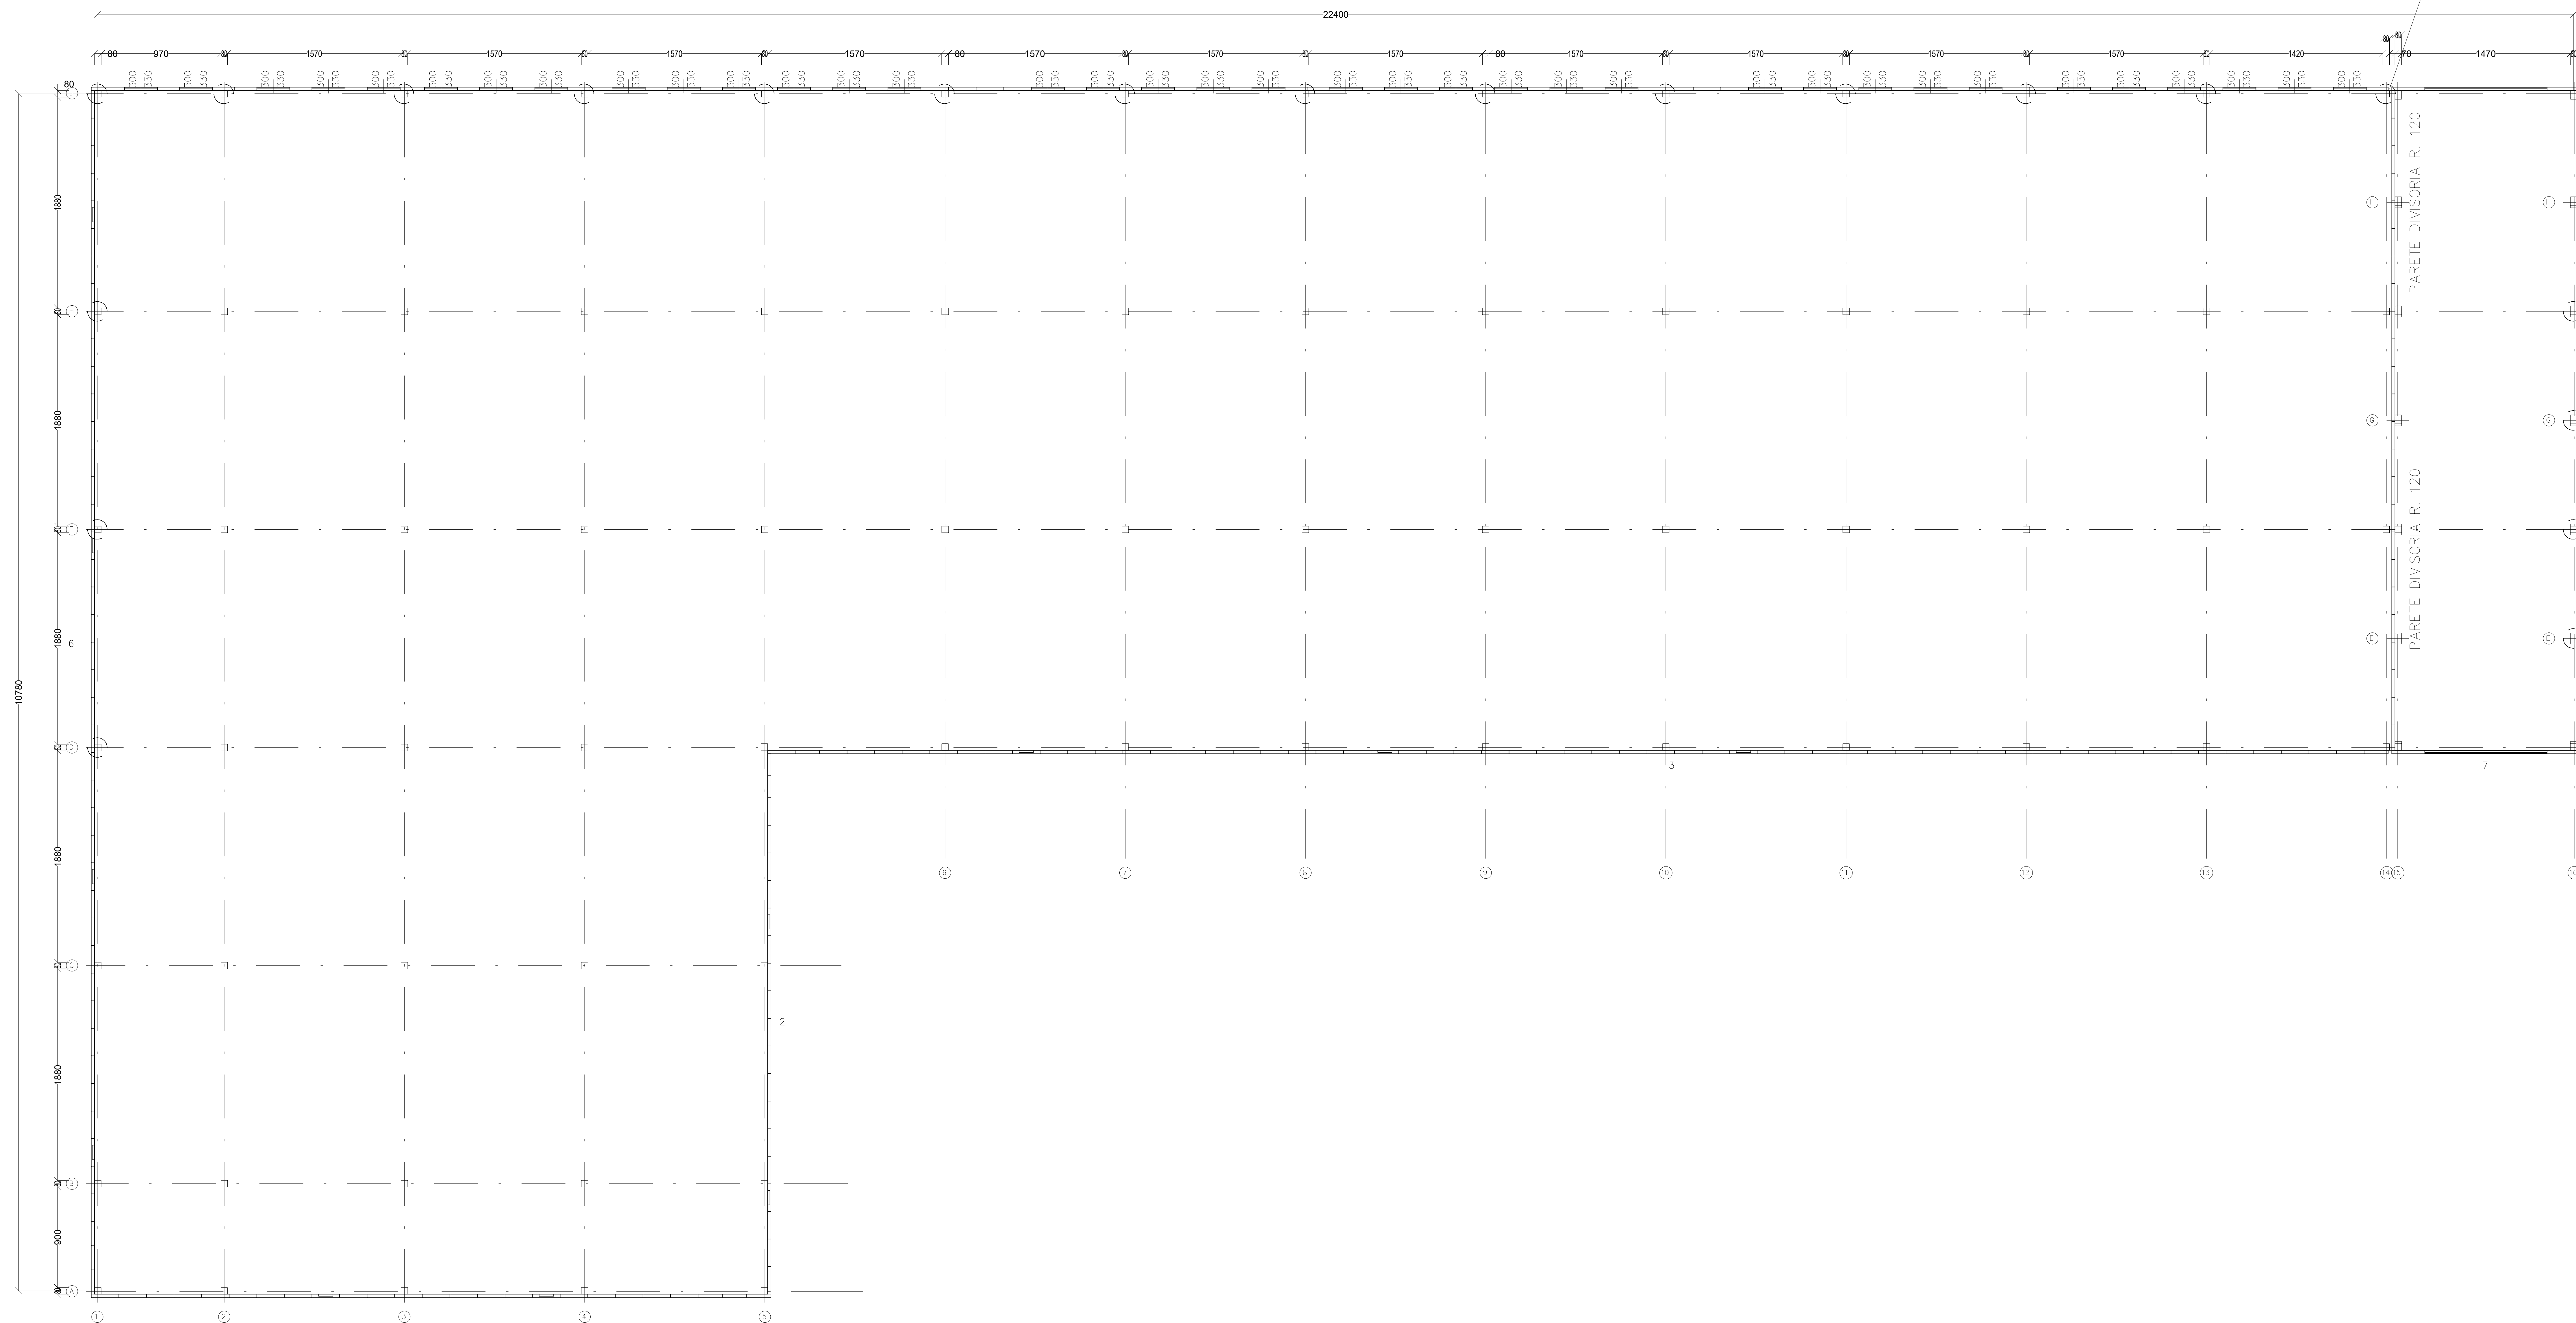

PIANTA SOLAIO INTERMEDIO

(650 KG di cui 350 KG di permanente e 300 KG di accidentale)

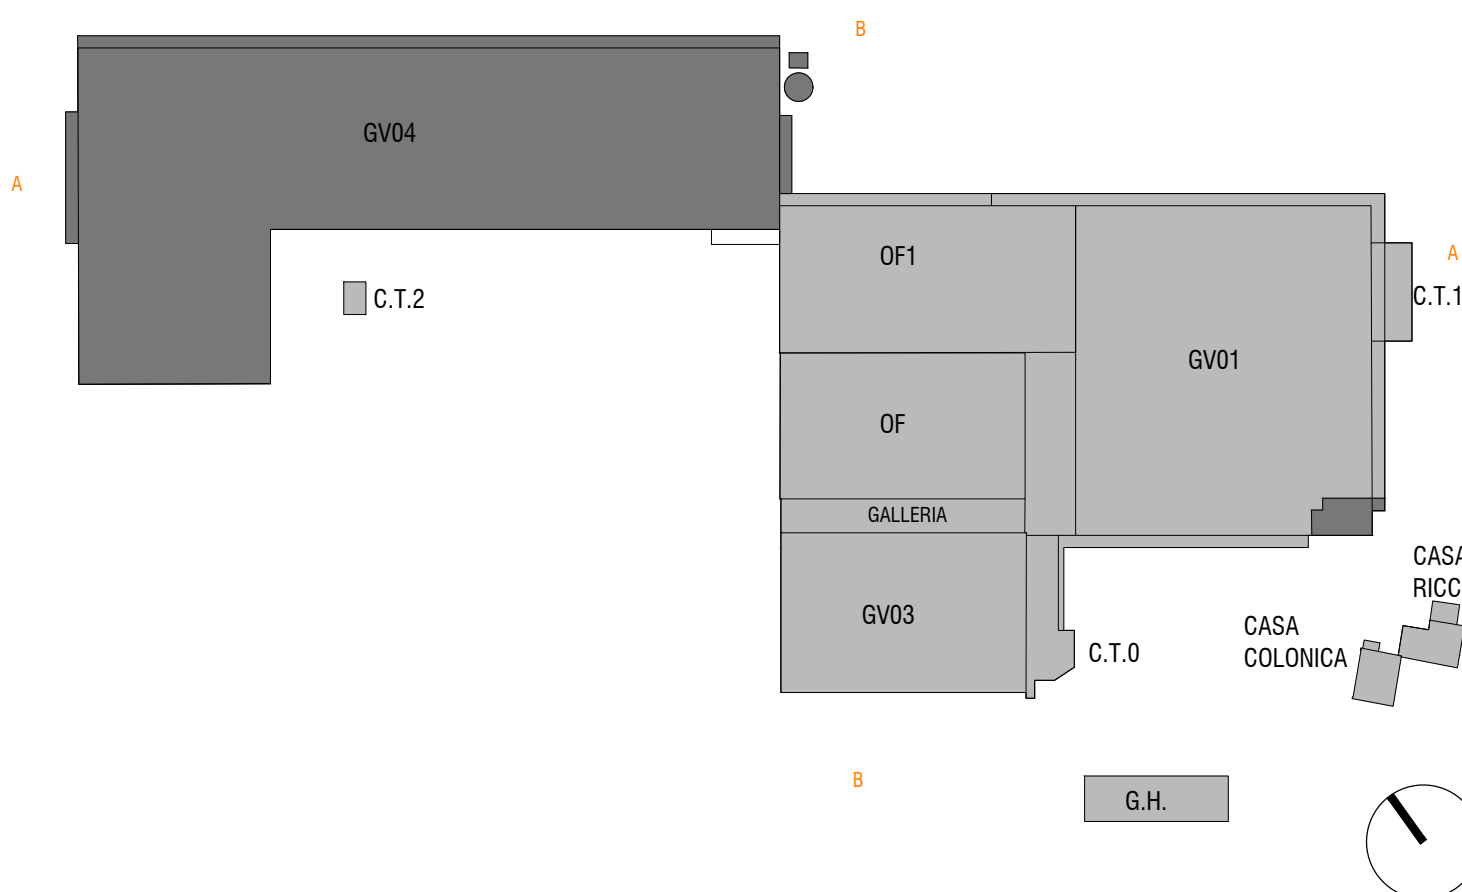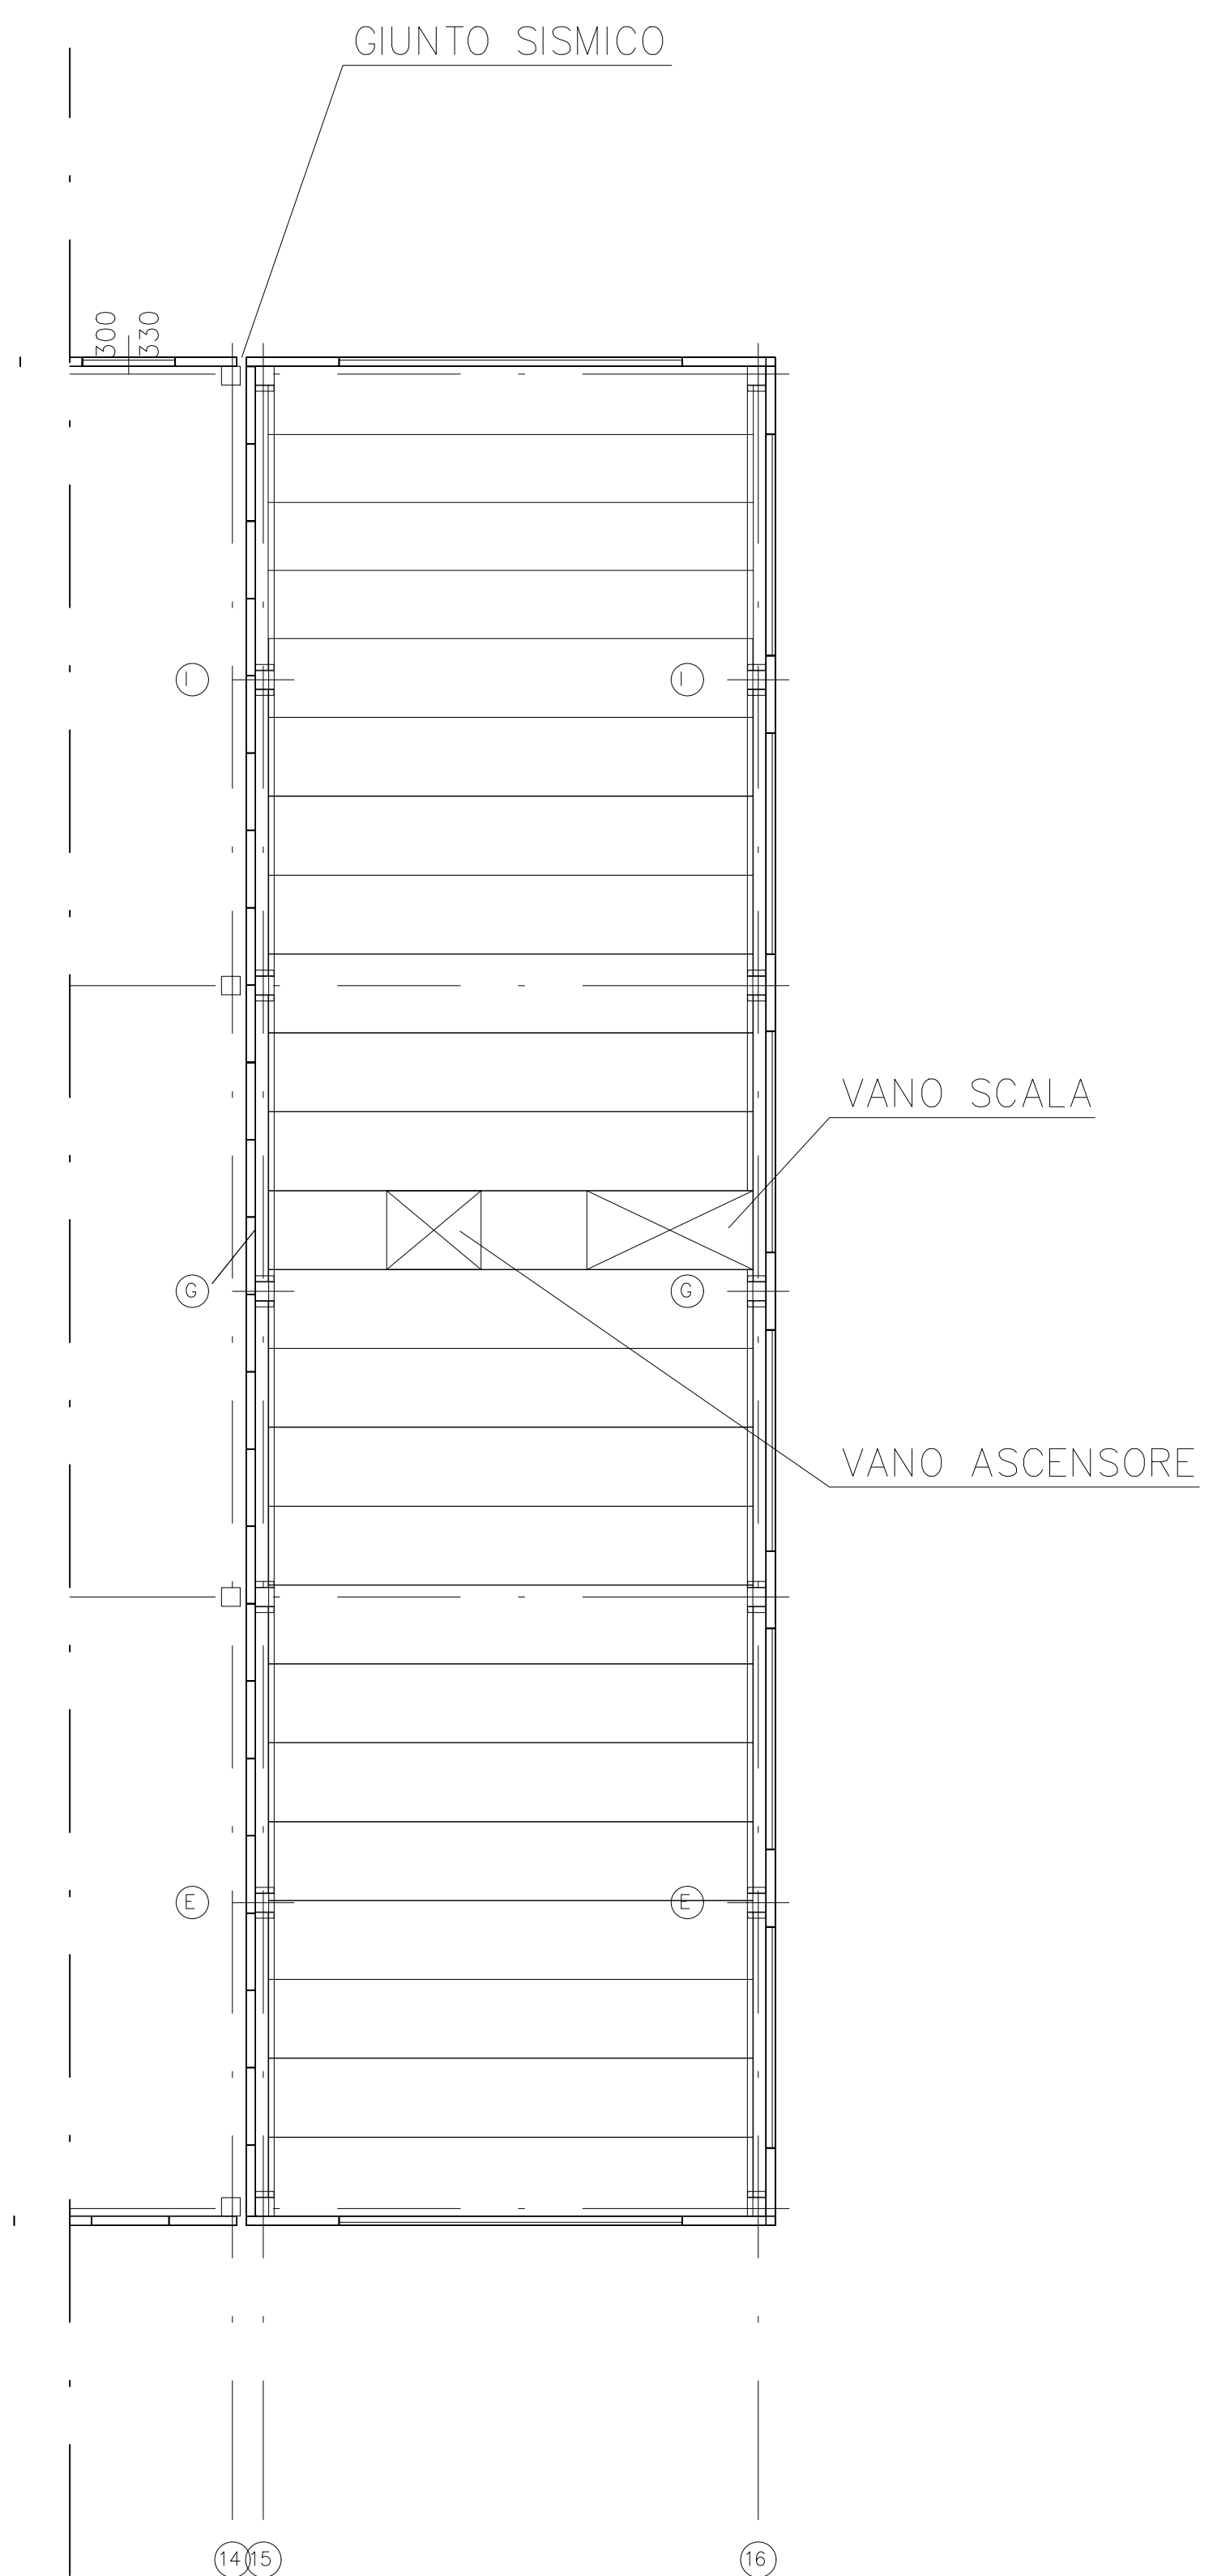



AMPLIAMENTO DELLO STABILIMENTO CONAD NORDOVEST

Via Fendi - MODENA (MO)

Procedimento Unico ex art. 53 della LR n. 24/2012 per l'approvazione di una variante al precedente progetto denominato "Art. 53 LR 24/2012 – IMCO-CONAD - PdC 3493/2021"

PROGETTISTI

POLITECNICA
 building for humans

STUDIO TECNICO

STUDIO R.B.
 engineering s.r.l.

RESPONSABILE DI PROGETTO
Ing. Arch. Corrado Giosuè

DEFINITE I RAPPORTI COMMITTITA' CONTRACT MANAGER
P.L. Emanuele Bocchi

PROGETTO ARCHITETTICO
Ing. Arch. Corrado Giosuè
Arch. Stefano Nardi

URBANISTICA E PASSAGGIO
RAPPORTI CON ENTI
Arch. Maria Cristina Rossi
Arch. Paolo Lombardi

STRUTTURE & GEOTECNICA
Ing. Giorgio Poggi
Ing. Luciano Gagliardini

OPERE DI URBANIZZAZIONE, VIABILITÀ, RETTI E ALLACCIAMENTI
Ing. Stefano Fiorini
Ing. Massimo Corio

PREVENZIONE INCENDIO
IMPIANTI
P.L. Emanuele Bocchi
P.L. Alberto Syllari
P.L. Fabio Valentini

ACUSTICA
Ing. Claudio Pignatelli
Ing. Matteo Falciani

COMITATINA
IMCO s.p.a

TEAM DI PROGETTO
Dott. Guglielmo Billi, Arch. Antonio Scarpato
Ing. Rosa Perini, Ing. Francesco Pirelli, Arch. Giacomo Pirelli

ELABORATO

PERMESSO DI COSTRUIRE

OPERE STRUTTURALI

PIANTA DEI PILASTRI E SOLAIO INTERMEDIO EDIFICIO GIO

Data	File name	Cud	Scale	Foglio	Tavola
	04-C_02_03_0032_200_4893_PIA_NTA PILASTRI E SOLAIO	6803	1/200		

PUNTO D'ORDINE	DESCRIZIONE	ESEC. O. PRECED.	PAG. PREC.	PAG. CORR.
C2	OS	N002	280	

REVISIONI	REVISIONE	REVISIONE DATA	PROGETTISTA	VERIFICATO	APPROVATO
1					
2					
