
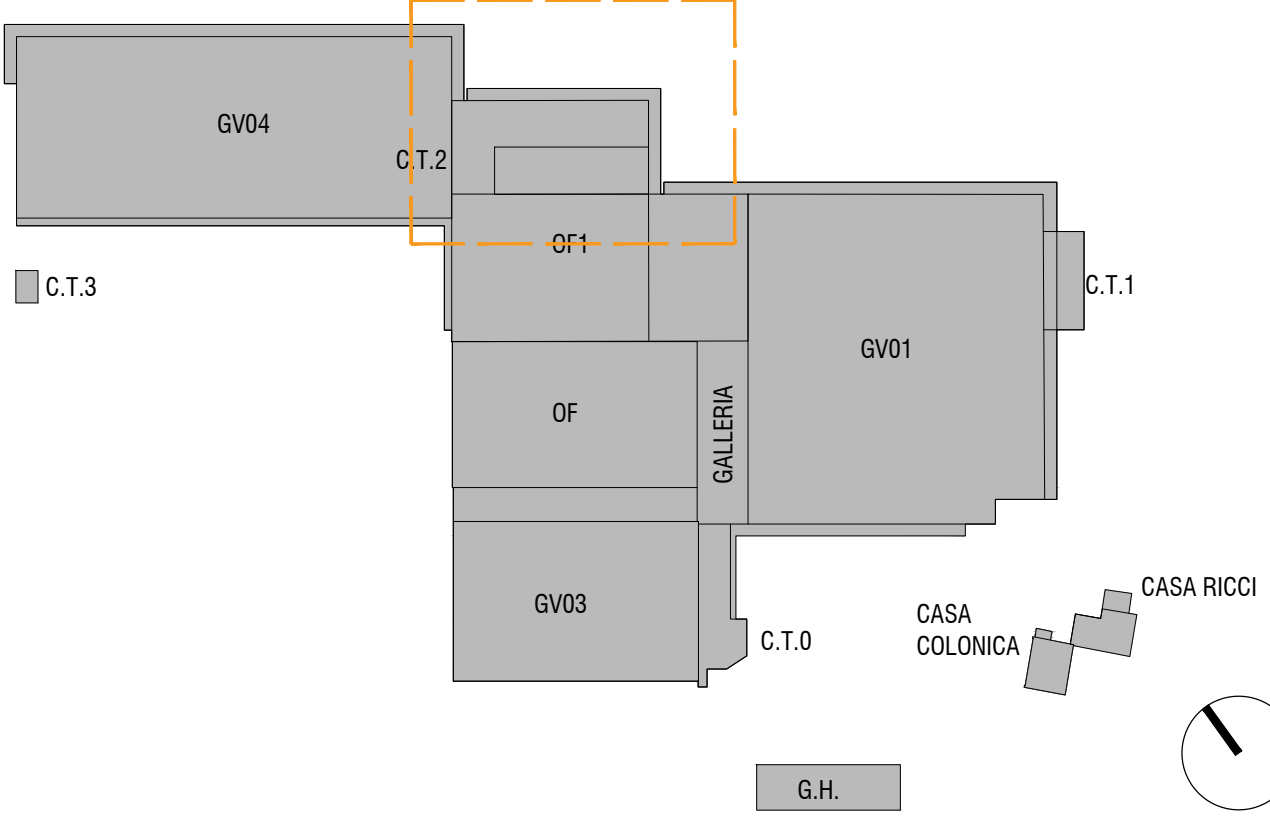


LEGENDA
- - - Confine di proprietà

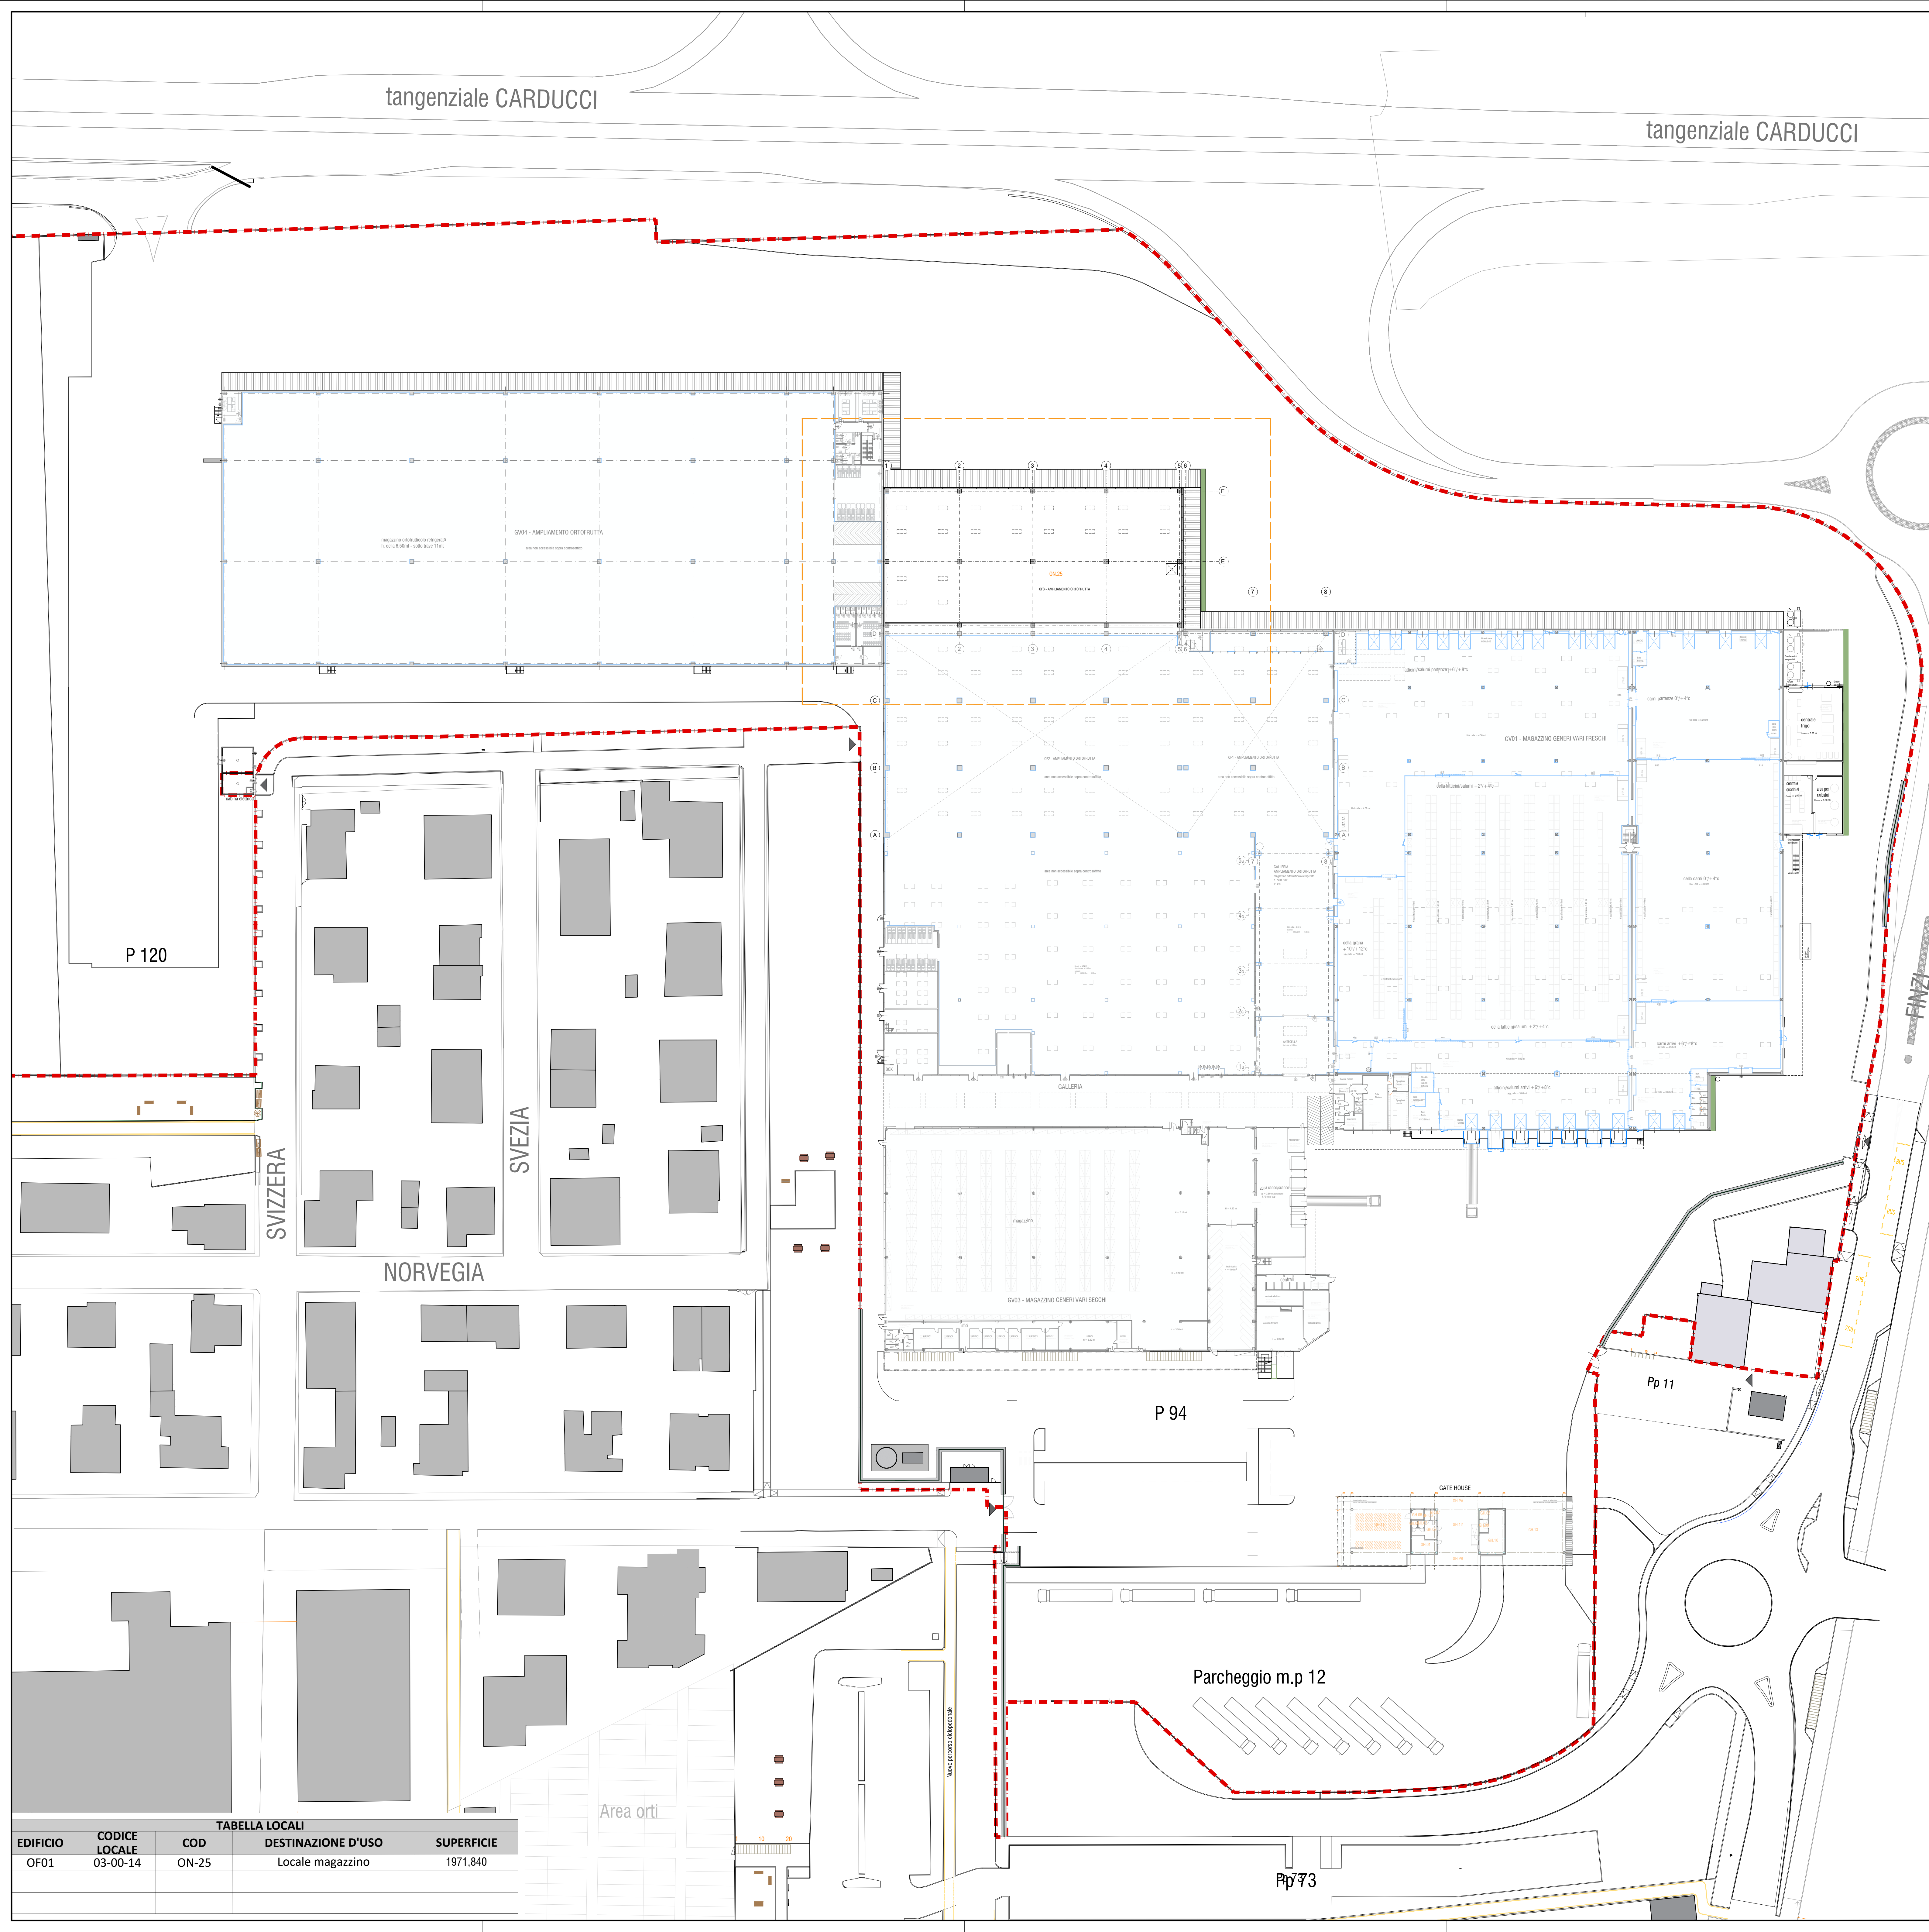

**AMPLIAMENTO DELLO STABILIMENTO
CONAD NORDOVEST**
Viale Pirelli - MODENA (MO)

**Procedimento Unico ex art. 53 della LR n. 24/2017
per l'approvazione di una variante al precedente progetto denominato
"Art. 53 LR 24/2017 - IMCO-CONAD - PdC 3493/2021"**

PROGETTISTI
POLITECNICA
building for humans
STUDIO TECNICO
STUDIO R.B. engineering S.r.l.

RESPONSABILE DI PROGETTO
Ing. Arch. Corrado Giacchetti
Ing. Luciano Gasparini

REFERENTE RAPPORTI COMMITTEA
P.I. Emanuele Bocchi

PROGETTO ARCHITETTONICO
Ing. Arch. Corrado Giacchetti
Arch. Stefano Maffei

URBANISTICA e PRESENTAZIONE
Rapporti con Enti
Arch. Maria Cristina Fregni
Arch. Paolo Gabrielli

STRUTTURE e GEOTECNICA
Ing. Giorgio Poggi
Ing. Stefano Pignatelli
Ing. Alessio Bori

OPERE DI URBANIZZAZIONE, VIABILITÀ, RETI e ALLACCIAMENTI
Ing. Stefano Pignatelli
Ing. Alessio Bori

PREVENZIONE INCENDI
Ing. Claudio Pignatelli
Arch. Matteo Falcini

TEAM DI PROGETTO
Ing. Sara Perini, Ing. Francesco Palmieri, Arch. Giacomo Pignatelli

COMMITTENTE
IMCO s.p.a.

ELABORATO
AREA CONAD
STATO LEGITTIMO
PIANO PRIMO

PARTE D'OPERA	DISCIPLINA	DOC. E PROG.	PAESE	REV.
C2	SL	D002	2B0	

Cartella	File name	Print	Scale	Formato
05	C2_SL_D002_2B0_4993_Legittimo P1	4993	1:500	A0

REV.	DESCRIZIONE	DATA	PROGETTO	VERIFICATO	APPROVATO
0	EMISSIONE	Aprile 2020	PL1	C. Giacchetti	C. Giacchetti

Il presente progetto è frutto del lavoro dei professionisti associati in Politecnica. A termine di legge tutti i dati sono riservati.
E' vietata la riproduzione in qualsiasi forma senza autorizzazione di POLITECNICA Ass. Cons.

TABELLA LOCALI				
EDIFICIO	CODICE LOCALE	COD	DESTINAZIONE D'USO	SUPERFICIE
OF01	03-00-14	ON-25	Locale magazzino	1971,840