
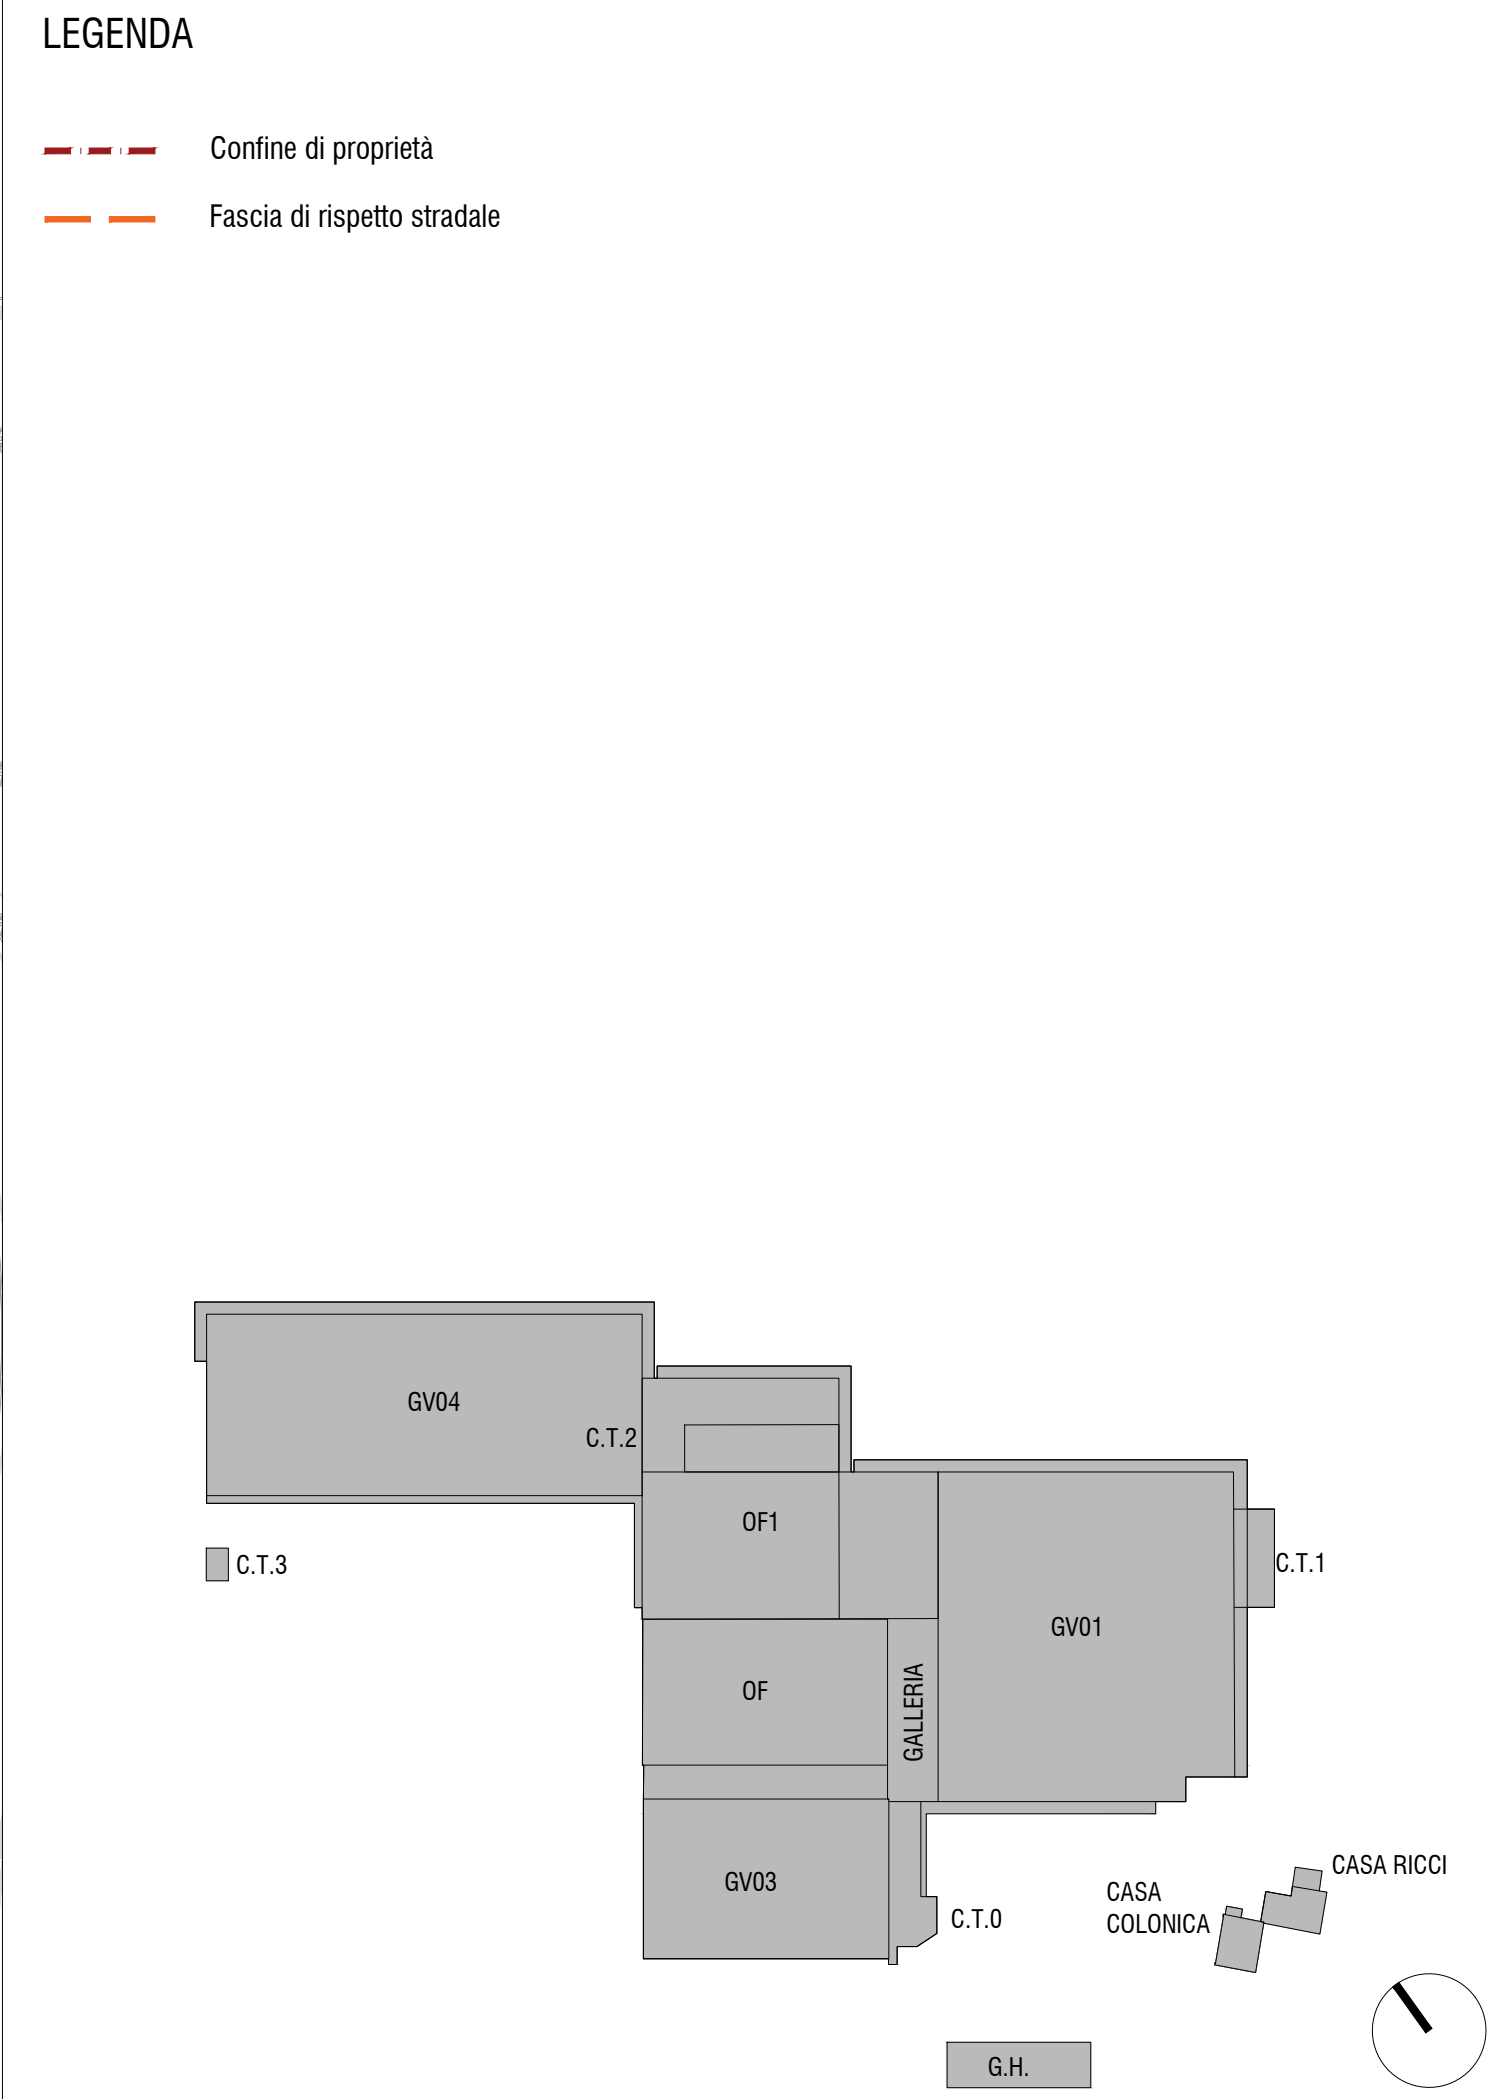


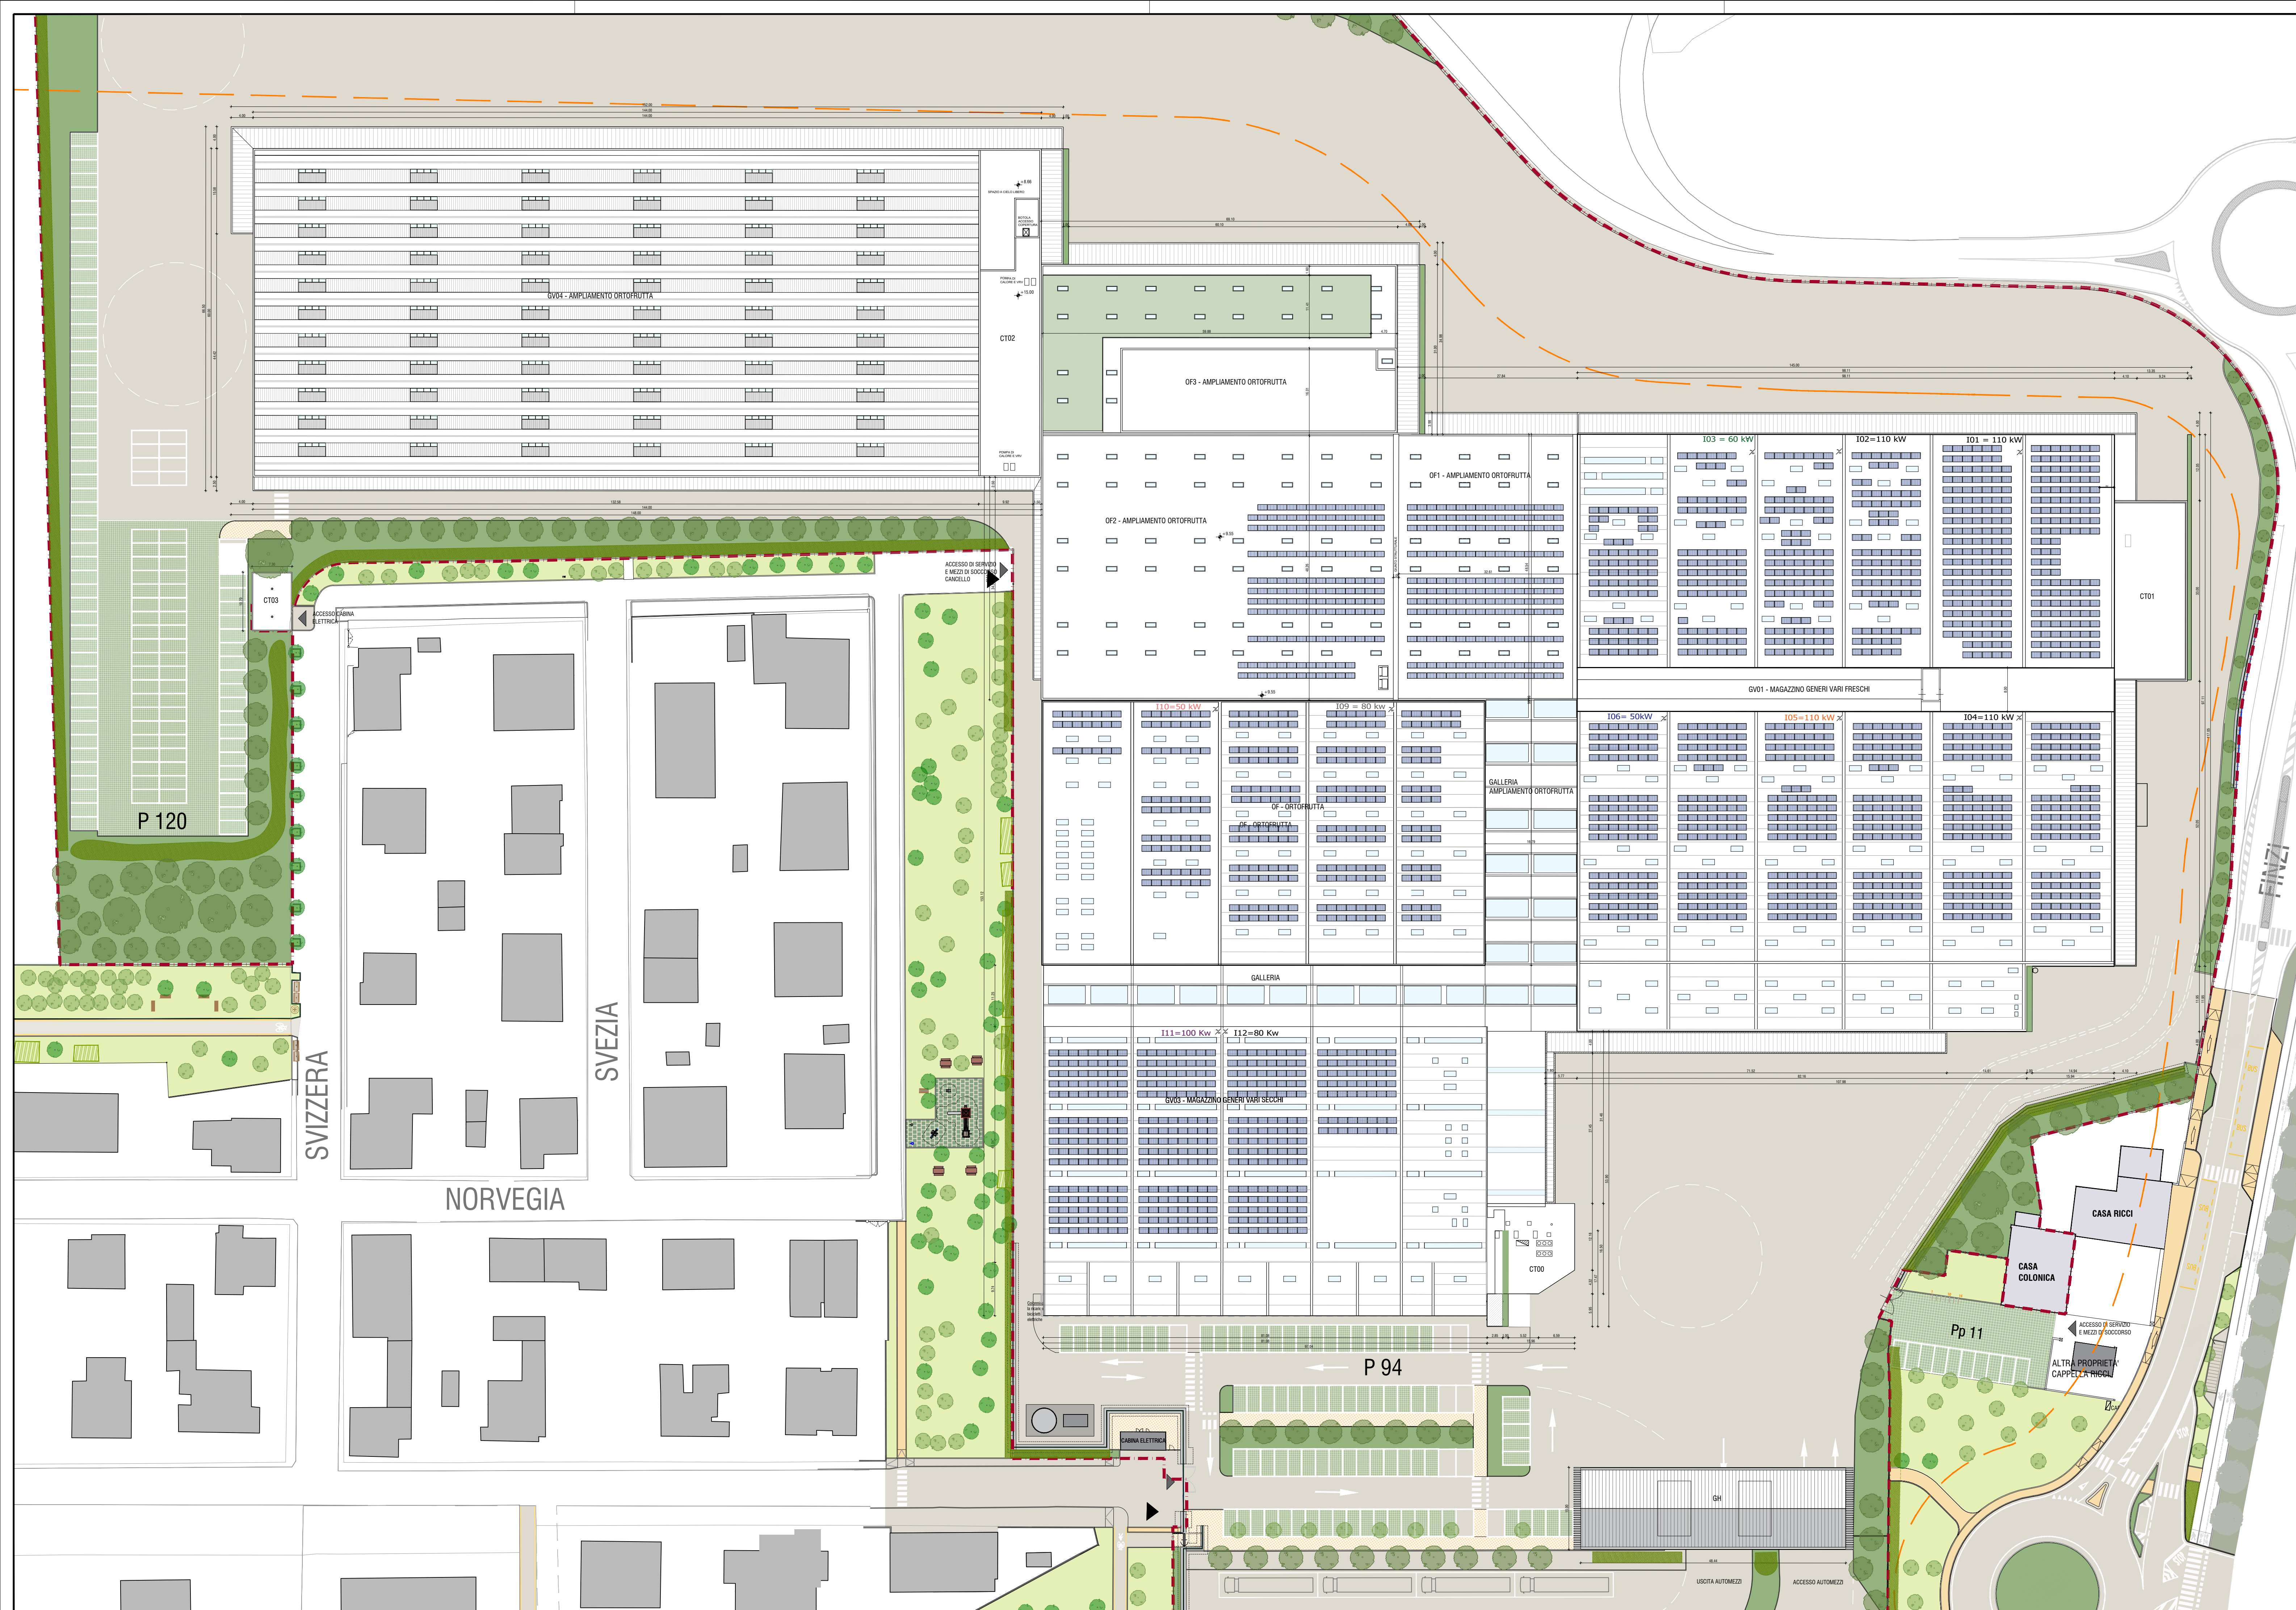

AMPLIAMENTO DELLO STABILIMENTO CONAD NORDOVEST

Viale Finzi - MODENA (MO)

Procedimento Unico ex art. 53 della LR n. 24/2017 per l'approvazione di una variante al precedente progetto denominato "Art. 53 LR 24/2017 - IMCO-CONAD - PdC 3493/2021"

PROGETTISTI
POLITECNICA
building for humans

STUDIO TECNICO

STUDIO R.B. engineering S.r.l.

RESPONSABILE DI PROGETTO
Ing. Arch. Corrado Giacobazzi

REFERENTE RAPPORTI COMMITTENZA
P.I. Emanuela Becchi

PROGETTO ARCHITETTONICO
Ing. Arch. Corrado Giacobazzi
Arch. Stefano Muffli

URBANISTICA e PAESAGGIO
RAPPORTI CON ENTI
Arch. Maria Cristina Fregni
Arch. Paola Gabrielli

STRUTTURE e GEOTECNICA
Ing. Giorgio Poggi
Ing. Luciano Gasparini

OPERE DI URBANIZZAZIONE, VIABILITA', RETI e ALLACCIAMENTI
Ing. Stefano Ripani
Ing. Alessio Gori

PREVENZIONE INCENDI
IMPIANTI
P.I. Emanuela Becchi
P.I. Alberto Sgrilli
P.I. Roby Malverti

ACUSTICA
Ing. Claudio Pongolini
Arch. Matteo Falchini

TEAM DI PROGETTO
Dott. Guglielmo Bili, Arch. Antonio Giungo,
Ing. Sara Perini, Ing. Francesco Polini, Arch. Giacomo Provesi

COMMITTENTE
IMCO s.p.a

ELABORATO
ELABORATI GENERALI
PLANIMETRIA COPERTURE
STATO LEGITTIMATO

PARTE D'OPERA	DISCIPLINA	DOC. E PROG.	FASE	REV.
C2	SL	D004	2B0	

Cartella	File name	Prot.	Scala	Formato
01	C2_SL_D004_2B0_4993_Planimetria generale	4993	1:1000	A1+

REV.	DESCRIZIONE	DATA	REDAITTO	VERIFICATO	APPROVATO
0	EMMISSIONE	Marzo 2025	PLT	C. Giacobazzi	C. Giacobazzi

Il presente progetto è frutto del lavoro dei professionisti associati in Politecnica, a fronte di unghie tutti i diritti sono riservati.
E' vietata la riproduzione o qualsiasi forma senza autorizzazione di POLITECNICA S.p.A. - Conad