


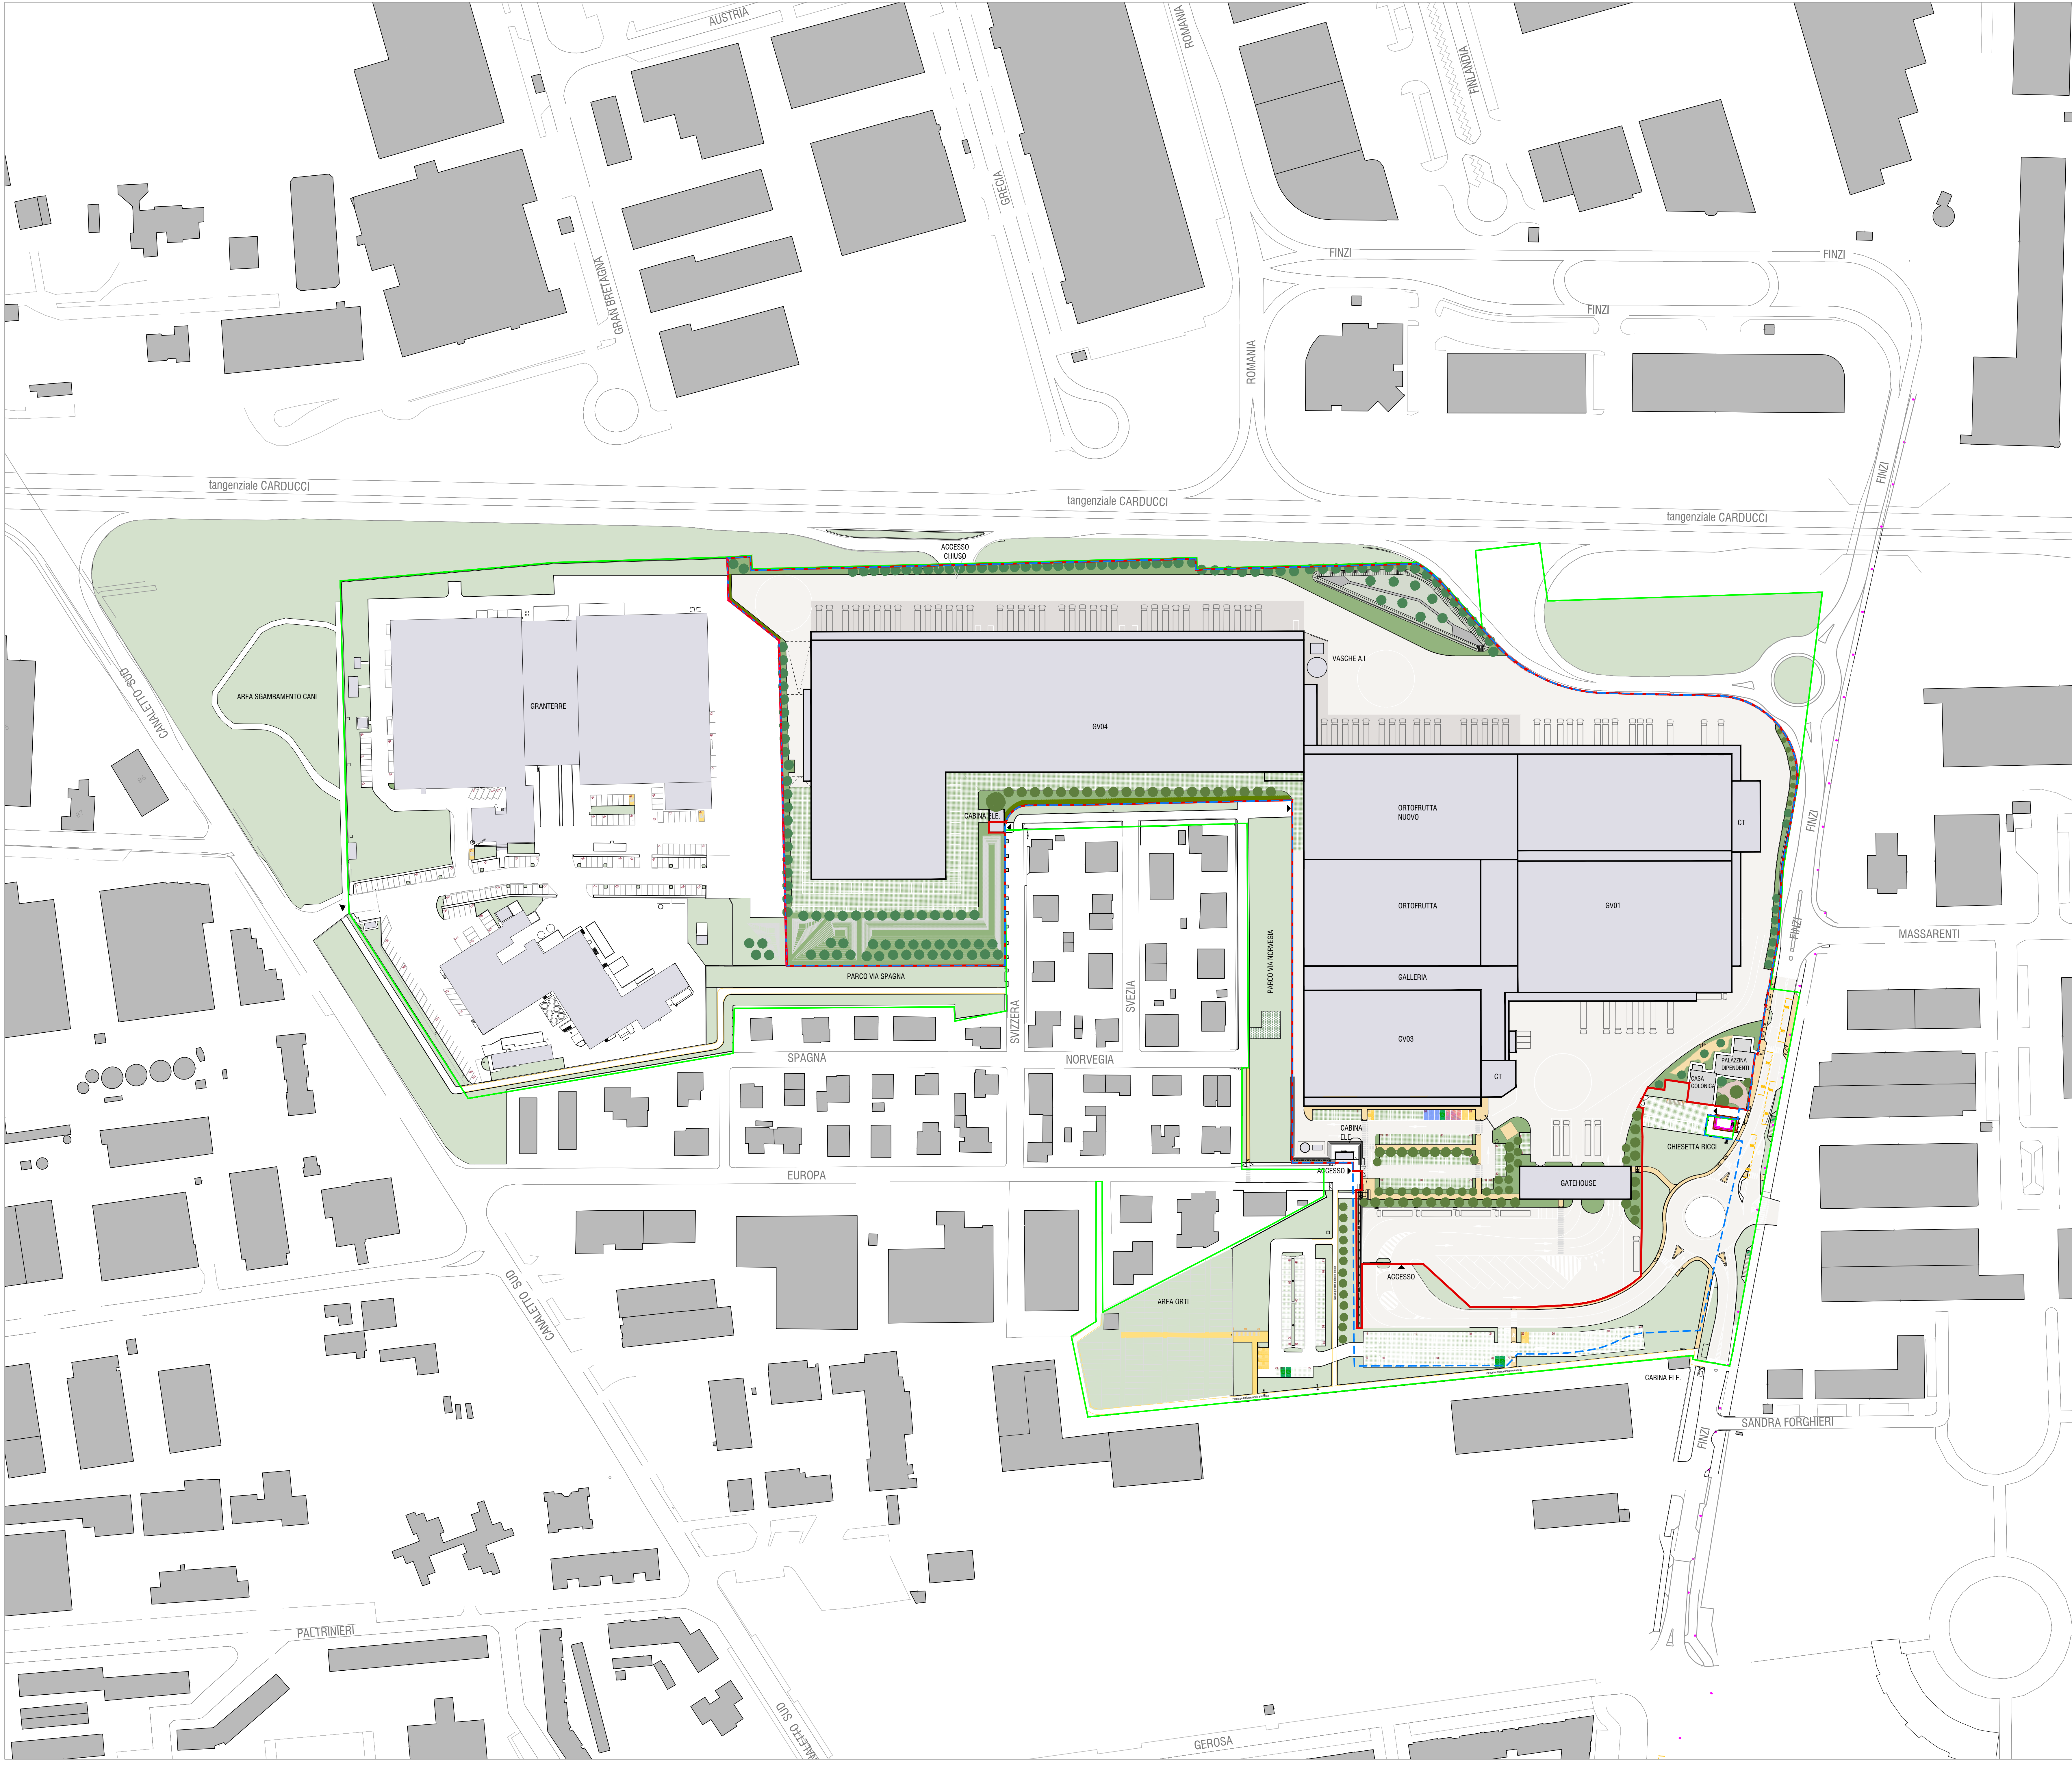

PLANIMETRIA GENERALE - LEGENDA

Area di intervento da Convenzione

Superficie territoriale Conad

Superficie fondiaria Conad

Confine di proprietà tra Conad e Granterre

Verde profondo - area privata

Pavimentazione drenante carrabile - tipo "Green Block"

Pavimentazione drenante ciclopedonale

Pavimentazione in terra battuta

Pavimentazione in asfalto

Pavimentazione in calcestruzzo

Parcheggi disabili

Parcheggi rosa

Parcheggi altra destinazione

Parcheggi con ricarica auto elettriche

Vasca di laminazione

Albero esistente

Albero di progetto

AMPIAMENTO DELLO STABILIMENTO
CONAD NORDOVEST

Viale Finzi - MODENA (MO)

Procedimento Unico ex art. 53 della LR n. 24/2017
per l'approvazione di una variante al precedente progetto denominato
"Art. 53 LR 24/2017 - IMCO-CONAD - PdC 3493/2021"

PROGETTISTI

POLITECNICA
building for humans

STUDIO TECNICO

RESPONSABILE DI PROGETTO

Ing. Arch. Camillo Giacobazzi

REFERENTE RAPPORTI COMMITTEENZA

CONTRACT MANAGER

P.L. Emanuele Bionchi

PROGETTO ARCHITETTONICO

Ing. Arch. Camillo Giacobazzi

Arch. Stefano Maffei

URBANISTICA e PAESAGGIO

RAPPORTI CON ENTI

Arch. Maria Cristina Frangini

Arch. Paolo Gabrielli

STRUTTURE e GEOTECNICA

Ing. Giorgio Poggi

Ing. Luciano Gasparini

OPERE DI URBANIZZAZIONE, VIABILITA',
RETI e ALLACCIAMENTI

Ing. Stefano Ripari

Ing. Alessio Gori

PREVENZIONE INCENDI

IMPANTI

P.L. Emanuele Bionchi

P.L. Alberto Signi

P.L. Rudy Mavro

ACUSTICA

Ing. Claudio Pongolini

Arch. Matteo Falorni

COMMITTENTE

IMCO s.p.a.

TEAM DI PROGETTO

Dott. Guglielmo Billi, Arch. Antonio Olmupo,

Ing. Sara Perini, Ing. Francesco Polini, Arch. Giacomo Provati

ELABORATO

ELABORATI GRAFICI DI INQUADRAMENTO ART. 53

OPERE CIVILI

PLANIVOLUMETRICO - STATO DI PROGETTO

PARTE D'OPERA	DISCIPLINA	DOC. E PROG.	FASE	REV.
X0	OC	B001	2B0	

Catella	Fila nome	Prof.	Scala	Formato
1	NO_OC_B001_2B0_4993	4993	1:1000	A0
1				
2				
3				
4				
5				

REV.	DESCRIZIONE	Elaborato da	Disegnato da	Verificato da	Approvato da
1	DESCRIZIONE				

1

2

1

2

1

2

1

2