


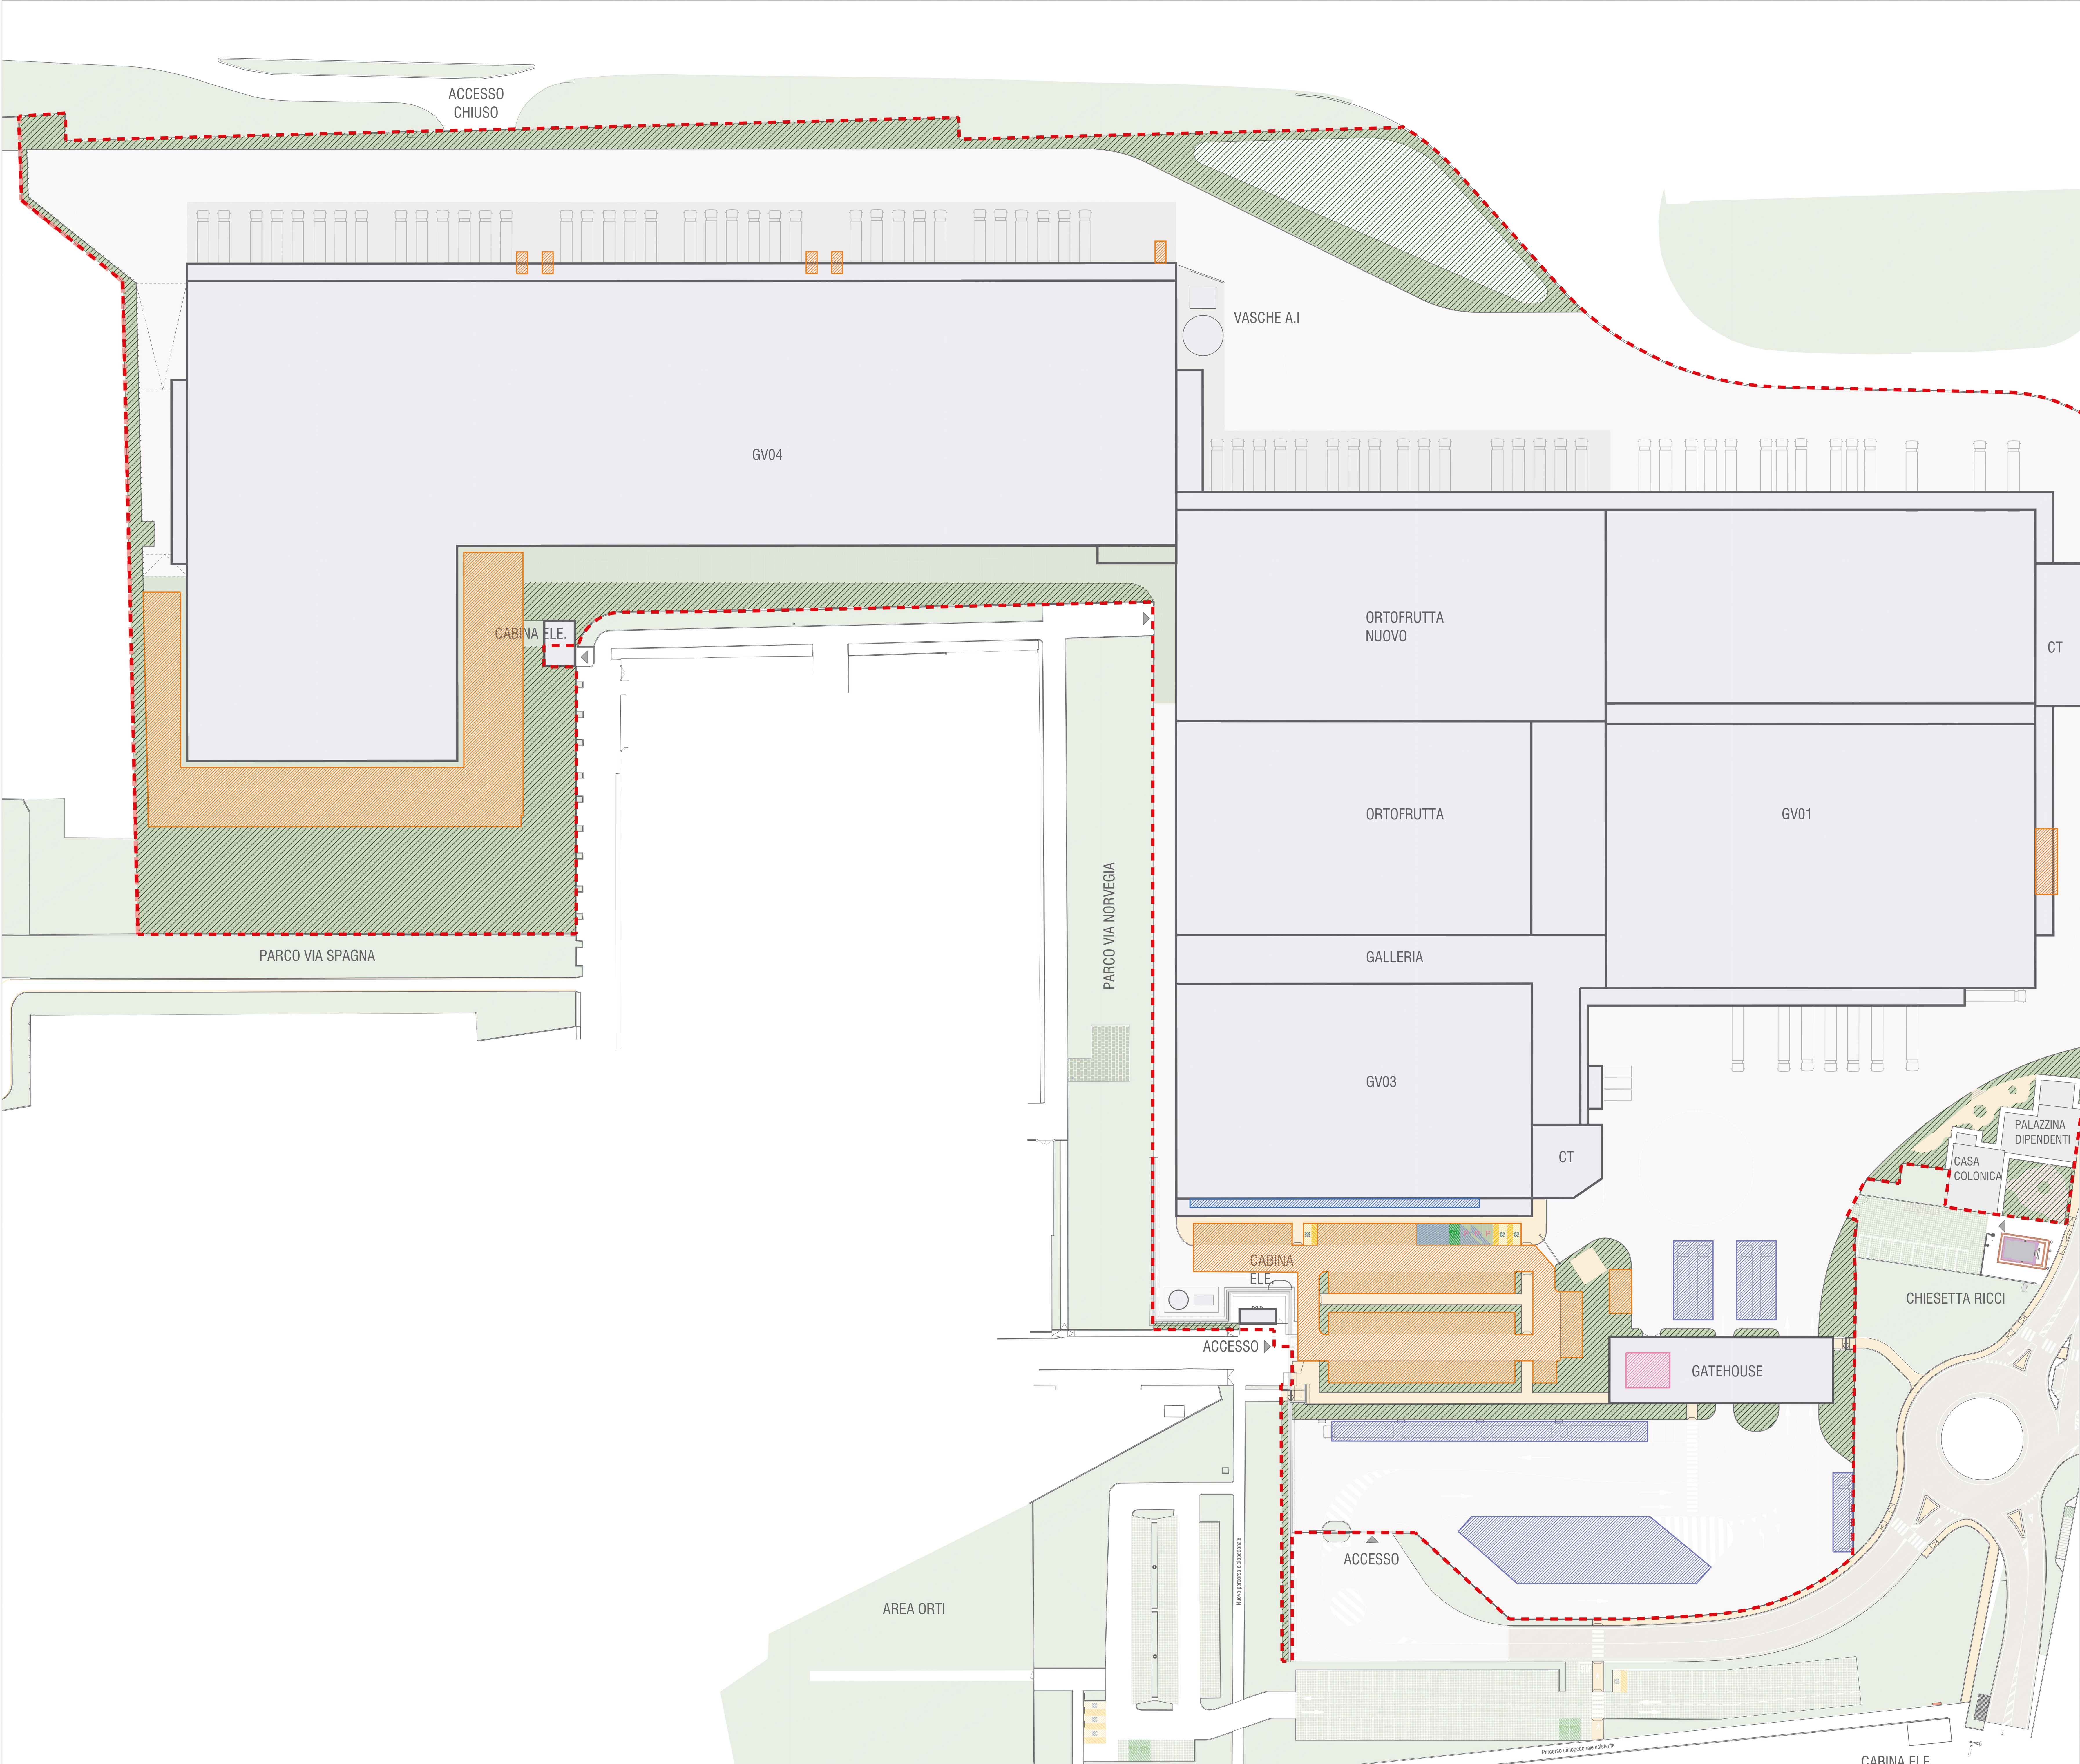

LEGENDA	
	Superficie fondiaria Conad
	Parcheggi auto pertinenziali (4548 mq) - n. 175 (= n.175 addetti) Di cui:
	Parcheggi auto disabili - n.3
	Parcheggi auto rosa - n.3
	Parcheggi auto altra destinazione - n.3
	Parcheggi auto con ricarica auto elettriche - n.1
	Parcheggi moto pertinenziali - n.30
	Parcheggi bici pertinenziali - n.60
	Parcheggi mezzi pesanti - n.16
	Verde privato (9526 mq)

AMPLIAMENTO DELLO STABILIMENTO CONAD NORDOVEST

Viale Fico - MODENA (MO)

Procedimento Unico ex art. 53 della LR n. 24/2017
per l'approvazione di una variante al precedente progetto denominato "Art. 53 LR 24/2017 – IMCO-CONAD - PdC 3493/2021"

PROGETTISTI
POLITECNICA
building for humans

STUDIO TECNICO

STUDIO R.B. engineering s.r.l.

RESPONSABILE DI PROGETTO
Ing. Arch. Corrado Giacobazzi

REFERENTE RAPPORTI COMMITTEENZA CONTRACT MANAGER
P.L. Emanuele Becchi

PROGETTO ARCHITETTONICO
Ing. Arch. Corrado Giacobazzi
Arch. Stefano Maffei

URBANISTICA e PAESAGGIO
RAPPORTI CON ENTI
Arch. Maria Cristina Fregno
Arch. Paolo Gabrielli

STRUTTURE e GEOTECNICA
Ing. Giorgio Foggi
Ing. Luciano Gasparini

OPERE DI URBANIZZAZIONE, VIABILITA', RETI e ALLACCIAMENTI
Ing. Stefano Ripani
Ing. Alessio Gori

PREVENZIONE INCENDI
Ing. Arch. Corrado Giacobazzi
P.L. Emanuele Becchi
P.L. Alberto Spini
P.L. Romy Malavasi

ACUSTICA
Ing. Claudio Pongolini
Arch. Matteo Falorni

TEAM DI PROGETTO
Dott. Guglielmo Bili, Arch. Antonio Olmigo,
Ing. Sara Perini, Ing. Francesco Pulini, Arch. Giacomo Pavesi

COMMITTENTE
IMCO s.p.a.

ELABORATO
ELABORATI GRAFICI DI INQUADRAMENTO ART. 53
OPERE CIVILI
PLANIMETRIA SISTEMAZIONI A TERRA E DOTAZIONI TERRITORIALI

PARTE D'OPERA	DISCIPLINA	DOC. E PROG.	FASE	REV.
X0	OC	B002	2B0	

Carata	Fila Nome	Prof.	Scala	Formato
1	X0_OC_B002_2B0_4993	4993	1:500	A0
2				
3				
4				
5				
6				
7				
8				
9				
10				

REV.	DESCRIZIONE	Disegn. 020	P.L.T.	M.C. Ingeg.	C. Geodetico	APPROVATO
1	DESCRIZIONE					
2	VERIFICATO					
3	VERIFICATO					
4	VERIFICATO					
5	VERIFICATO					
6	VERIFICATO					
7	VERIFICATO					
8	VERIFICATO					
9	VERIFICATO					
10	VERIFICATO					

Il presente progetto è frutto del lavoro di professionisti associati a Politecnica, a fronte di un fee 1401 - oltre oneri fiscali.
E' vietata la riproduzione o qualsiasi forma senza autorizzazione di POLITECNICA S.p.A. - Copy