PARTICOLARE COSTRUTTIVO
CABINA ELETTRICA

FIG. 10 - SEZ. E-E
PARTICOLARE CUNICOLO
PERIMETRALE

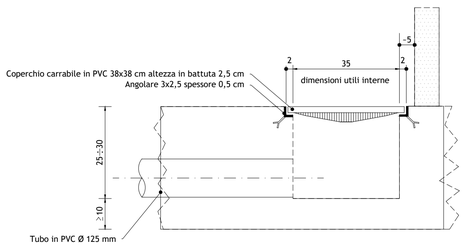

FIG. 11 - SEZ. F-F
PARTICOLARE CUNICOLO
PERIMETRALE

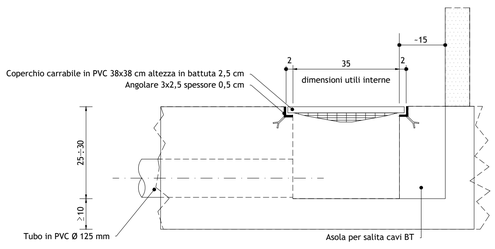

FIG. 8 - SEZ. D-D
PARTICOLARE CUNICOLO PER CAVI MT
scala 1:10

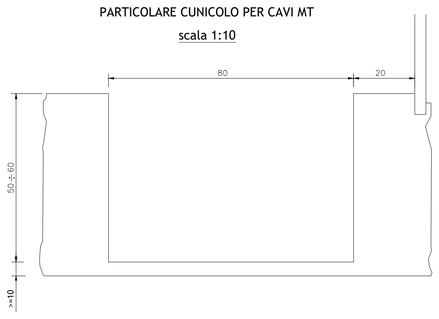

FIG. 9 - PARTICOLARE
COLLEGAMENTI DISPERSORE

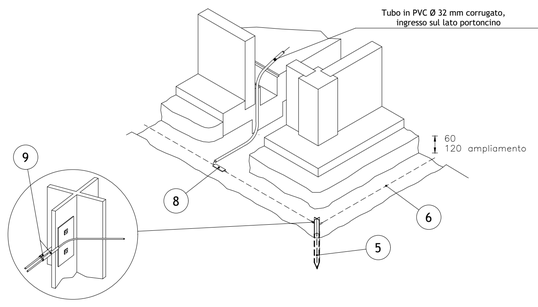

FIG. 6 - PIANTA DELLA MAGLIA DI TERRA
scala 1:100

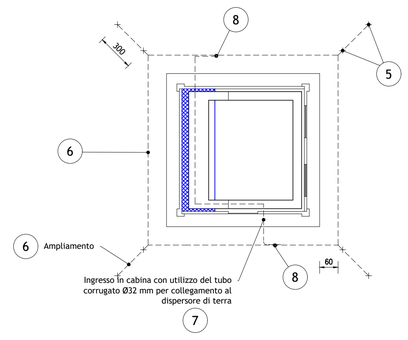

FIG. 7 - SEZIONE C-C

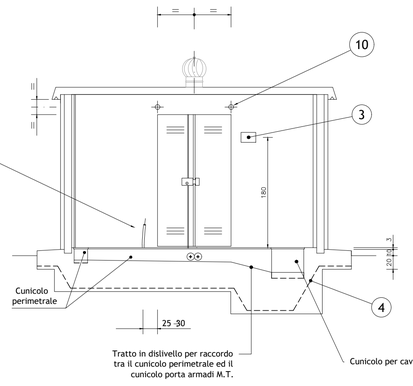

FIG. 1 - PARTICOLARE ATTREZZATURA
PAVIMENTO SEZ. A-A Cabina dim.=(4x4)m

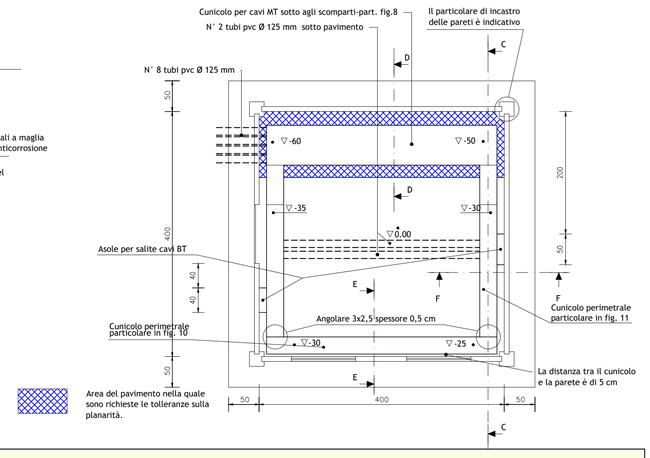

FIG. 4 - PROSPETTO FIANCO DESTRO
Cabina dim.=(4x4)m

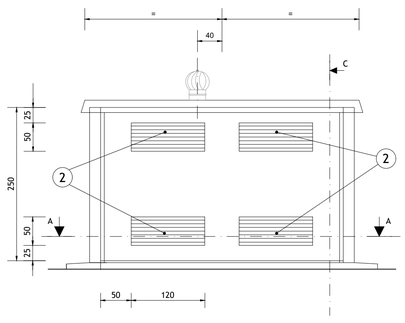

FIG. 3 - PROSPETTO FRONTALE

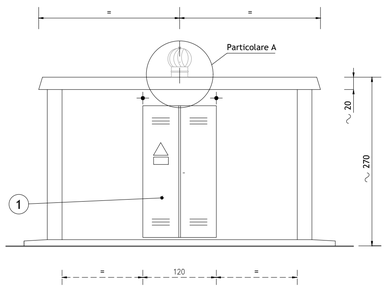

PARTICOLARE A ESTRATTORE DI ARIA CALDA
scala 1:5

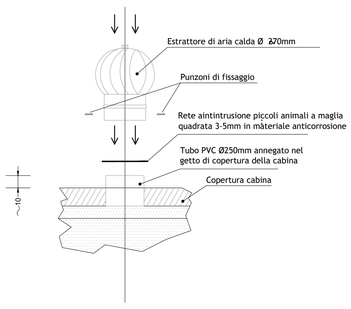

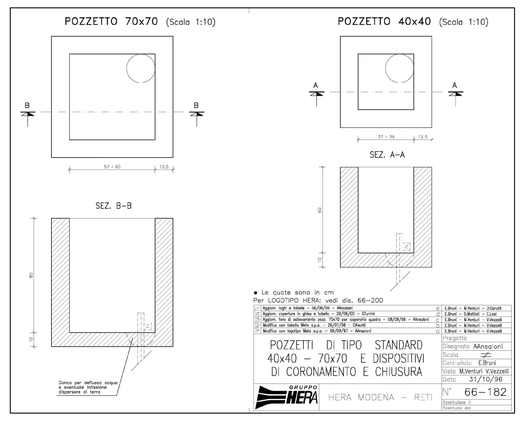

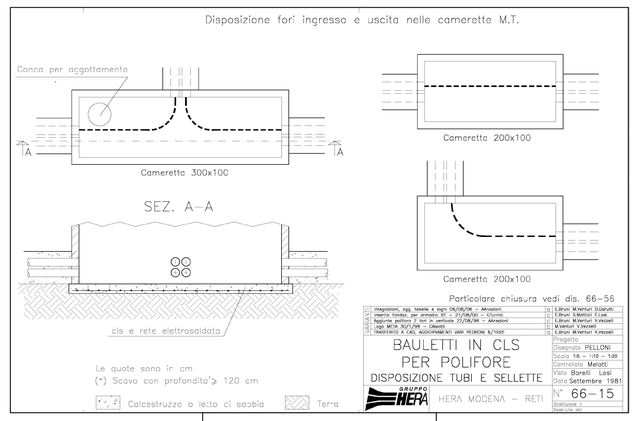

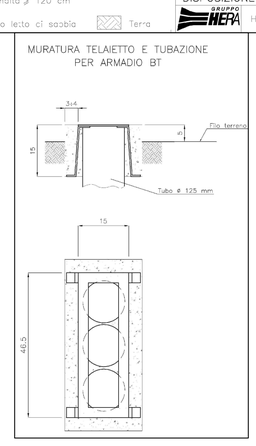

Tipologia costruttiva polifore MT/BT – 1:10

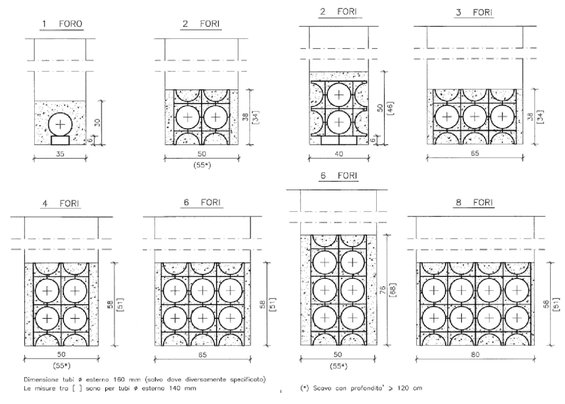

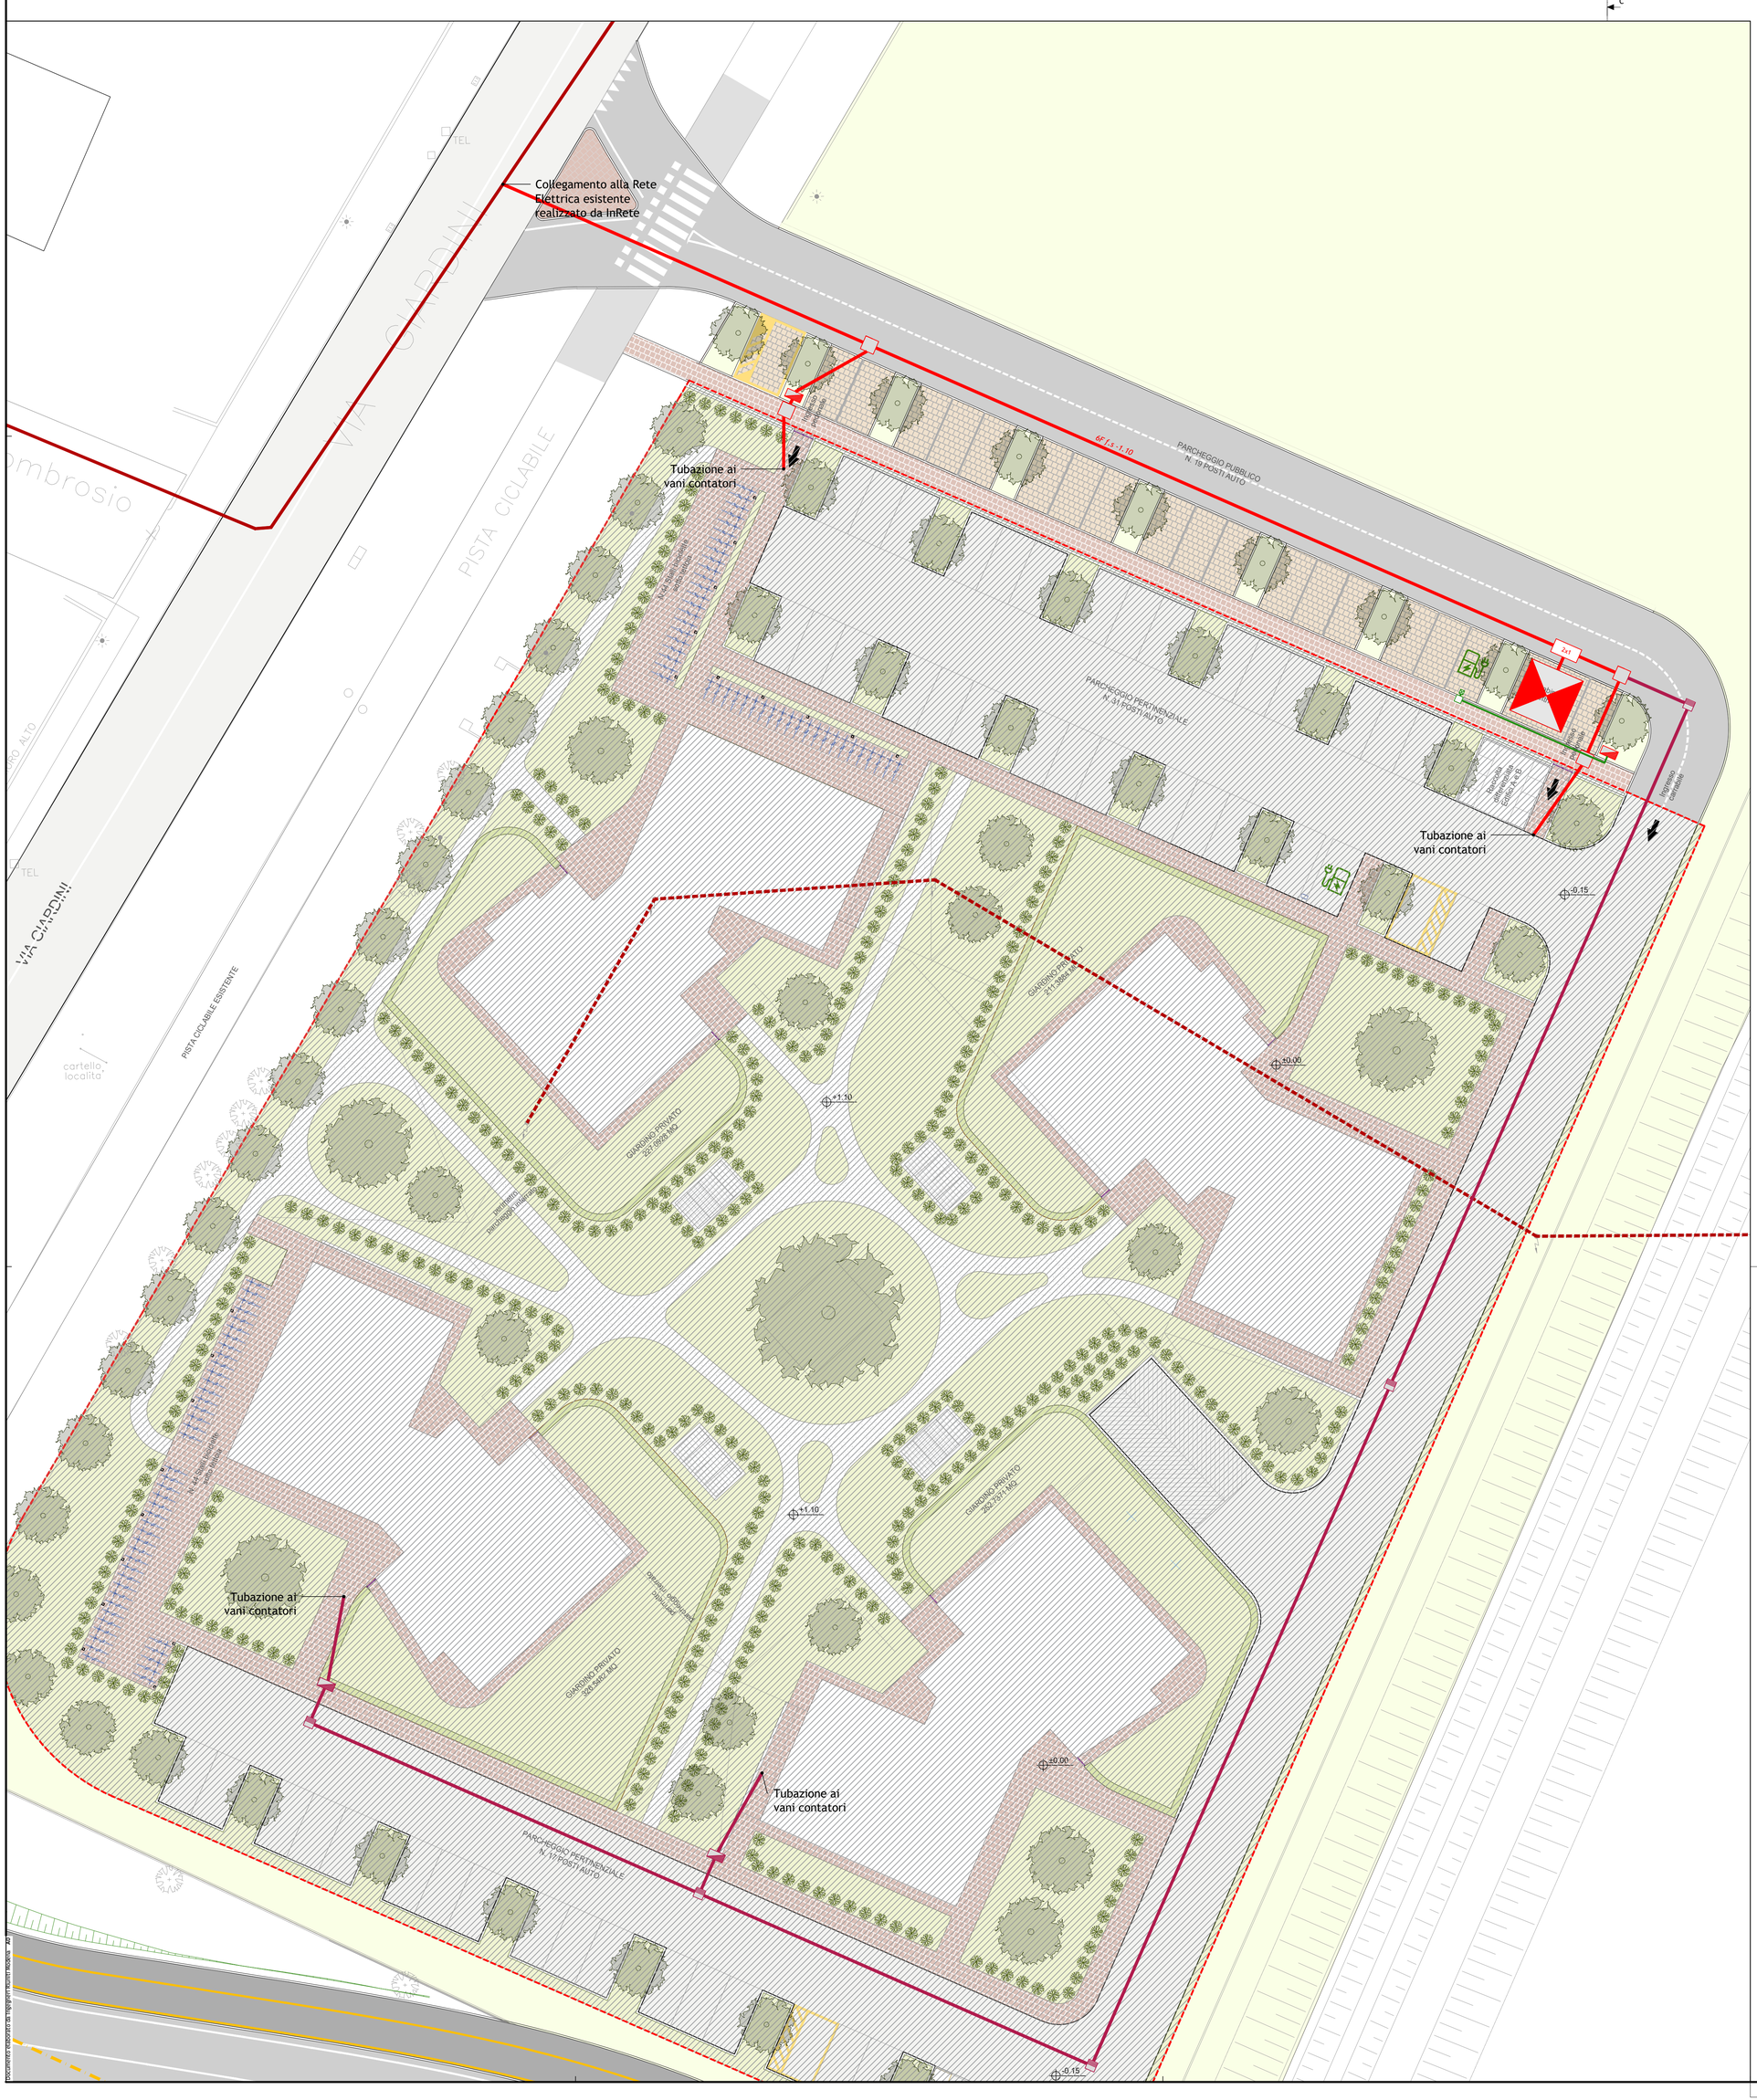

LEGENDA

- LOTTO PRIVATO

LEGENDA RETI ELETTRICHE ESISTENTI

- Rete elettica esistente BT/MT
- Rete elettica aerea esistente disattivata da rimuovere

LEGENDA RETI ELETTRICHE IN PROGETTO

- Rete elettrica in cavo sotterraneo MT/BT DN160 con indicazione dei fori e del fondo scavo
- Cabina di trasformazione MT/BT dim. 4x4m
- 2x1 Pozzetti di ispezione e intercetto linee dim. 70x70, 100x100, 100x200 cm
- Armadietto di distribuzione
- Rete elettrica pubblica su area privata

LEGENDA PREDISPOSIZIONE RETE RICARICA VEICOLI ELETTRICI PROGETTO

- Polifora con tubazioni Ø110mm per futuro infilaggio cavi elettrici
- Pozzetti di intercettazione con chiusino in ghisa dim 50x50 cm
- Pozzetto dim. interna 30x30cm per futura installazione di colonnine di ricarica

COMUNE DI MODENA

ACCORDO OPERATIVO AI SENSI DELL'ART.38 L.R.24/2017

RIGENERAZIONE AD USO RESIDENZIALE DEL COMPARTO EX CASERME

Via Giardini - Modena

COMMITTENTE

CESA COSTRUZIONI S.r.l.
Via Quintino Sella n.3
20121 Milano (MI)
C.F. e P.IVA 01982540369

PROGETTISTI E CONSULENTI

COORDINAMENTO DI PROGETTO, PROGETTAZIONE URBANISTICA, PROGETTAZIONE ARCHITETTONICA

aTEAM Progetti Sostenibili
Via Torre 5 - 41121 Modena
email: info@ateamprogetti.com
tel. +39 059 7114689
Arch. Lucia Bursi, Arch. Elena Fiocchi, Mirco Sileo

PROGETTAZIONE OPERE DI URBANIZZAZIONE E OPERA PUBBLICA

Ingegneri Riuniti
Via G. Pepe, 15 - 41126 Modena
e-mail: info@ingegneririuniti.it
Tel. 059.33.52.08 - Fax 059.33.32.21
OOUU: Dott. Ing. Federico Salardi, Dott.sa Ing. Erica Guasconi
Opere stradali: Dott. Ing. Lorenzo Ferrari, Dott. Ing. Davide Galliani

CONSULENZA GEOLOGICA, IDRAULICA E SISMICA

Dott. Geol. Valeriano Franchi
Viale Caduti in Guerra 1 - 41121 Modena
email: valerianofranchi@gmail.com
tel. +39 335 6611883

CONSULENZA ACUSTICA, QUALITA' DELL'ARIA E MOBILITA'

Praxis Ambiente Srl
Via Canaletto Centro 476/A - 41121 Modena
email: info@praxisambiente.it
tel. +39 059 454000
Dott. Carlo Odorici - Ing. Roberto Odorici

PROGETTO DEL VERDE

Dott. Paolo Filetto
email: paolovincenzo.filetto@gmail.com
tel. 339 5910874

CONSULENZA ARCHEOLOGICA

AR/S Archeosistemi S.C.
Via Nove Martiri 11/A - Reggio Emilia (RE)
email: barbarasassi@archeosistemi.it
tel. +39 0522 532094
Dott.ssa Barbara Sassi

NOME FILE:	ELABORATO DA:	APPROVATO DA:	OGGETTO:
GIA_AO_PU_T_24-28	EG	FS	Accordo Operativo ai sensi dell'art.38 L.R.24/2017 Rigenerazione ad uso residenziale del comparto Ex Caserme di Via Giardini

CARTELLA:	PROTOCOLLO:	TITOLO ELABORATO:
p:\2082fs\01_pr\02_definitivo\urbanizzazioni	000	Planimetria della Rete Elettrica

REV.	DATA	NOTE	CODICE ELABORATO:
			GIA_AO_PU_T_26

COLLABORATORI	SCALA:	DATA:
Ing. Federico Salardi	1:200	03/05/2024

Documento protetto da Regime Autori Riservati - AR