



AREE COMPARTO INTERVENTI - ASSETTI CATASTALI

1:1000

A

AREA A : FABBRICATI O, R, L-SOPPALCO TECNICO AREA: 15'283 m²


B

AREA B : FABBRICATO Q - PARTE DI VIA DEL TIRASSEGNO AREA: 17'082 m²

C

AREA C : FABBRICATO PARCHEGGIO MULTIPIANO AREA: 11'568 m²

TOTALE AREA: 43'933 m²

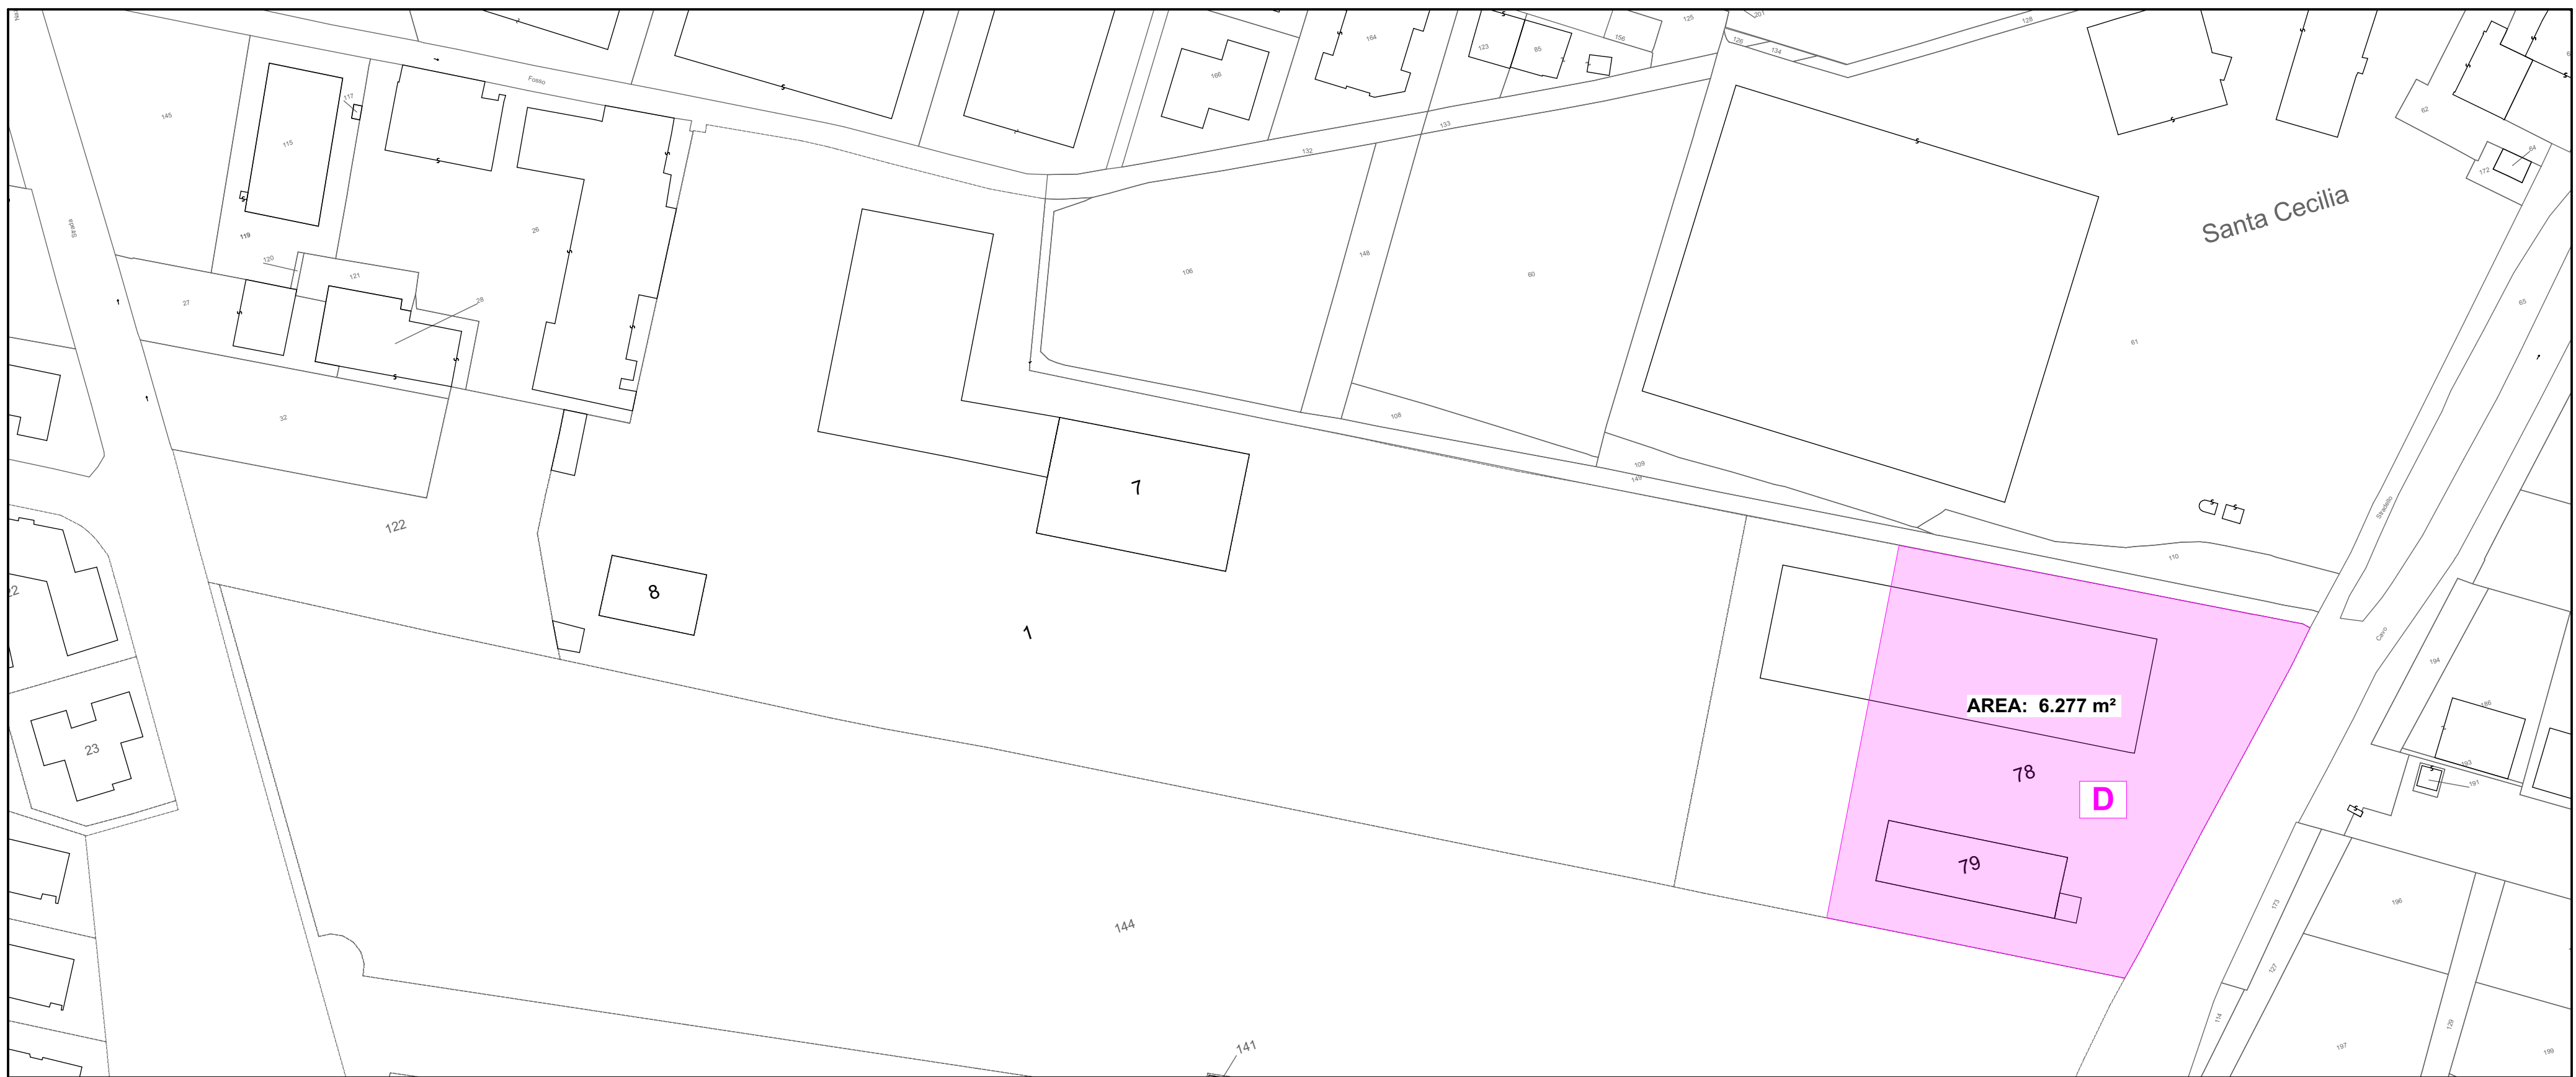


AREA EX-PROLATTE - PARTE CESSIONE

1:1000

D

AREA EX PROLATTE - CESSIONE AREA MQ. 6.277 - Foglio 87 mappale 79 e parte mappale 78

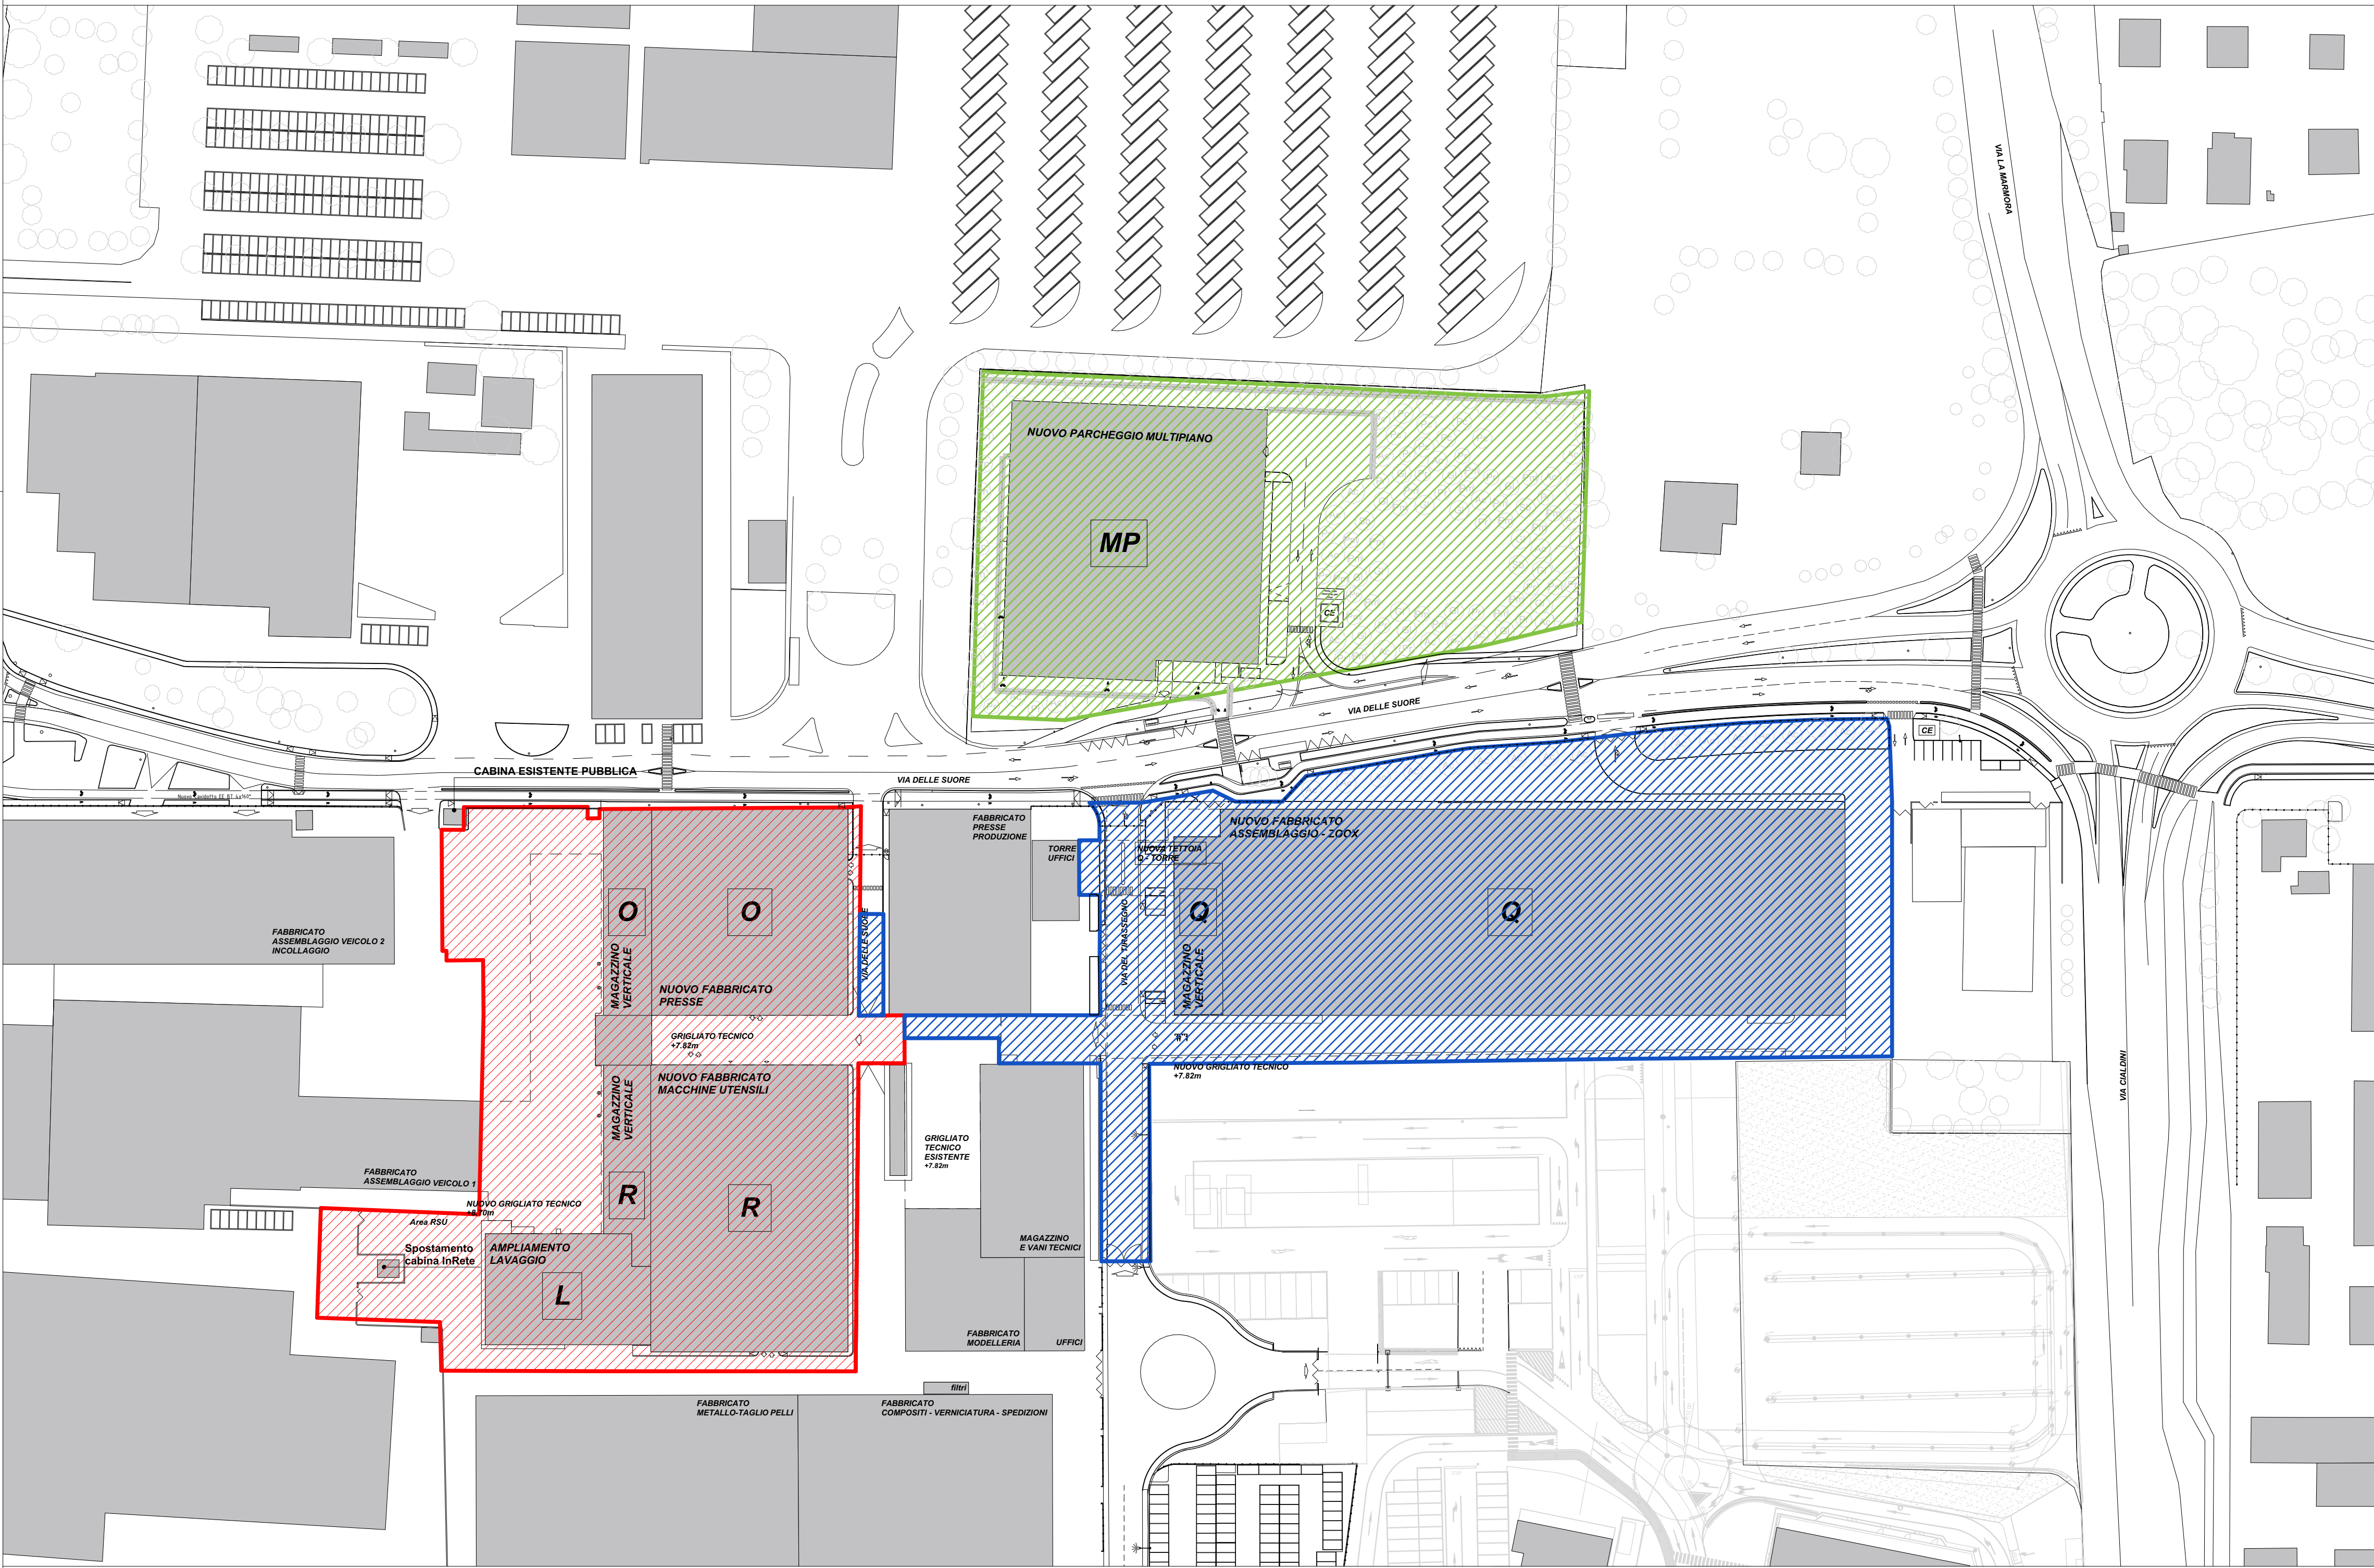

AREE COMPARTO INTERVENTO IN PROGETTO

1:1000

| AREE INTERESSATE DALL'O SVILUPPO DEL COMPARTO INDUSTRIALE CPC | | Superfici Territoriali | Superfici Totali | Gruppi Funzionali | Tabella 6 dotazioni territoriali e posti auto pertinenziali | | | | |
|---|--|------------------------|------------------|-------------------|--|---------|---------|---------|---------|
| | | | | | P1 | P2 | V | AD | PR |
| C (parcheggio multipiano) | | 11'568.00 | | | | | | | |
| B (edificio Q,) + grigliato | | 17'082.00 | 19'857 | c3 | | | | | |
| A (edifici O e R + L +soppalco tecnico) | | 15'283.00 | 16'933 | | 1'840.0 | 1'255.3 | 1'255.3 | 5'021.0 | 9'199.8 |
| AREE INTERESSATE DALL'AMPLIAMENTO | | 43'933 | 36'790 | | | | | | |
| D (area ex Pro Latte) | | 6'277 | | | | | | | |
| | | | | | /30 | /30 | | | |
| | | Superfici Teritoriali | Superfici Totali | Gruppi Funzionali | P1 | P2 | V | AD | PR |
| AMPLIAMENTO COMPARTO CPC GROUP | | 50'210 | 36'799 | c3 | 61 | 42 | 1'255 | 5'021 | 368 |

| DOTAZIONE RICHIESTE | | Richiesta superfici mq | Posti auto a raso da precedenti pratiche | Posti auto a raso in progetto | PROGETTO MP mq | PROGETTO MP N.Posti auto | Posti auto richiesti da precedenti pratiche mq | Posti auto richiesti da precedenti pratiche | DELTA Sup.MQ | DELTA N.posti |
|---------------------|--------------------------|------------------------|--|-------------------------------|----------------|--------------------------|--|---|--------------|---------------|
| P1 | POSTI AUTO PUBBLICI - U1 | 61 | 3'095.21 | 0 | 4'268.12 | 142 | | | 1'173 | 39 |
| P2 | POSTI AUTO PUBBLICI - U2 | 42 | | 0 | | | | | | |
| PR | POSTI AUTO PERTINENZIALI | 368 | 9'199.82 | 288 | 12'264.66 | 476 | 925 | -47 | 2'140 | 61 |
| V+AD | VERDE PUBBLICO - U2 | 6'276 | | | 6277 | 6277 | | | | |

COMMITTEENZA E SOGGETTO PROPONENTE:
INNOVATIVE SOLUTIONS srl
Corteo Castiglione 11
41122 Modena (MO)
MITSUBISHI CHEMICAL ADVANCED MATERIALS srl
Piazza della Repubblica, 9
20121 Milano (MI)
C.P.C. srl
Via San Tassone, 55
41122 Modena (MO)

ENTE:

Comune di Modena

AMPLIAMENTO DEL COMPARTO INDUSTRIALE PRODUTTIVO CPC - MCAM
AI SENSI DELL'ART.53 DELLA L.R. 24/2017

PROCEDIMENTO UNICO L.R. 24/2017 ART.53



PROSPAZIO
ARCHITECTURE - ENGINEERING

PROSPAZIO S.p.A. s.r.l.
Via Reggio Emilia, 400
41045 Soriano (MO)
Tel. +39 059 51 04 34
info@prospazio.com
www.prospazio.com

COORDINAMENTO ARCHITETTONICO
ING. DANIELE RIMINI
STRUTTURE
ING. DANIELE RIMINI
ELETTRICO
ING. MAURIZIO MANZINI
MECCANICO
ING. ANTONIO DI GIACOMO
GEODISIO
DOTT. GEOL. FRANCESCO DETTORI
ACUSTICA

COMMITTENTE
SINDACO
RUP
GIANCARLO MUZZARELLI
ING. BARBARA NEROZZI

REDAZIONE
ING. GIULIO RIMINI
ING. SIMONE VENTURELLI
ING. SIMONE VENTURELLI
ING. SIMONE VENTURELLI

PROGETTAZIONE ARCHITETTONICA E INTEGRATA



FILE PDF: PDC_004187_rev05_innovative_compact.pdf
CODICE PROGETTO: P1139-21
TIMBRI:
PROSPAZIO

05 11/06/2024 AGGIORNAMENTO
04 28/05/2024 AGGIORNAMENTO
03 08/04/2024 AGGIORNAMENTO
02 13/03/2024 EMISSIONE
01 05/02/2024 AGGIORNAMENTO
00 26/01/2024 EMISSIONE

REV. DATA DESCRIZIONE

FILE: P1139-ART53-01

8

9

