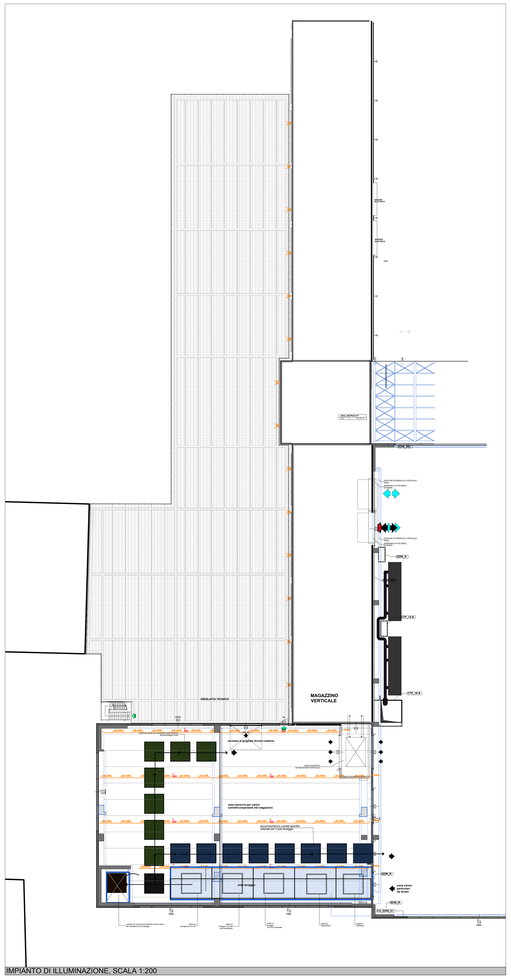

IMPIANTO DI ILLUMINAZIONE, SCALA 1:200

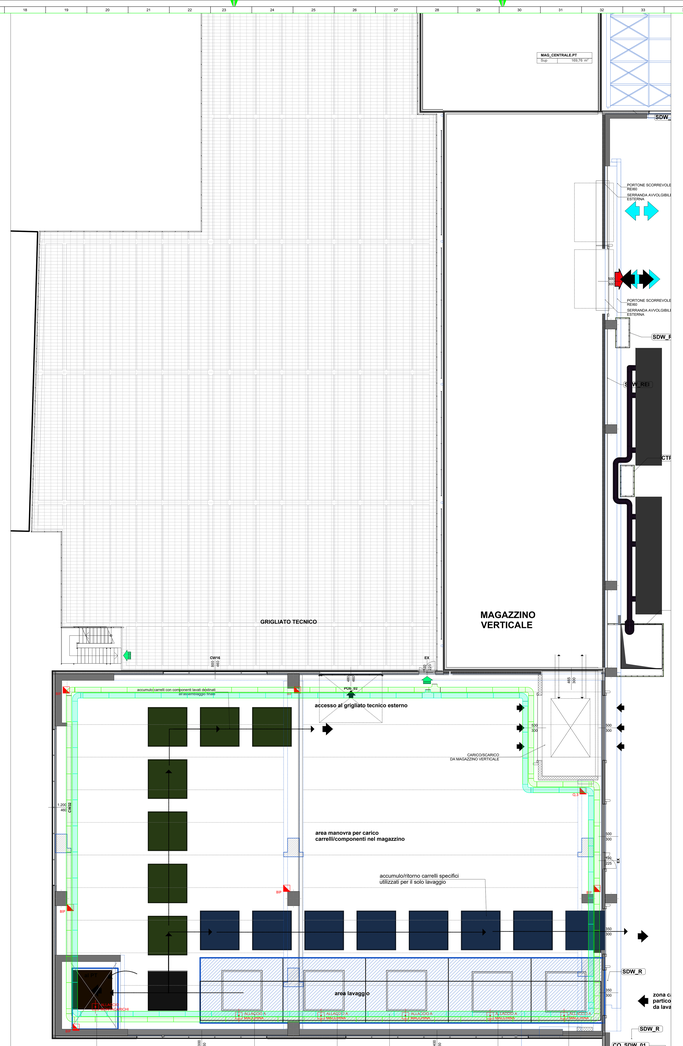

IMPIANTO DI DISTRIBUZIONE E FORZA MOTRICE, SCALA 1:100

IMPIANTO DI RETE DATI E SPECIALI, SCALA 1:100

Condutture		Organi di comando		Tecnologico		Distribuzione segnali radio e televisione	
Linea o condutture nascoste (a vista se non altrimenti indicato). Per le attraversamento di pareti e solai vedere anche particolari costruttivi		Interruttore unipolare (luogo di primo servizio)		Centralina 2 vie		Ripartitore a due vie	
Linea elettrica		Interruttore con targhetta luminosa		Centralina 3 vie		Ripartitore a tre vie con ricezione e livello più elevato (amplificatore)	
Linea telefonica		Interruttore a.f.m. a tempo di durata limitata		Prese TV a incasso tipo TV-passante (con attenuazione 4 dB) e TV-finale (con attenuazione 1 dB)		Accoppiatore a 4 fori (4 uscite)	
Linea aerea		Interruttore tipotasto		Altoparlante		Altoparlante	
Conduttura ascendente		Interruttore automatico magnetotermico		Scatola presa impianto telefonico (RJ11)		Citofonia	
Conduttura discendente		Interruttore automatico magnetotermico e differenziale		Interfono generico		Suoneria elettrica	
Conduttura a vista/ canalina		Commutatore unipolare		Suoneria interna		Interfono/citofono	
Conduttura a parete		Deviatore unipolare		Interfono (rappresentato con centralino elettrico)		Videocitofono	
Conduttura in tubo protettivo a vista/ a parete/ a soffitto/ a vista/ incassata/ sospesa		Invertitore		Antintrusione		TV circuito chiuso	
Trasformatore di isolamento o di sicurezza		Interruttore di crepuscolare/ astronomico		Rilevatore volumetrico tipo PIR		Ricevitore televisivo circolare	
Conduttura di alimentazione di sicurezza		Impianto unipolare (luogo di secondo servizio)		Rilevatore a tenda tipo Infrarosso		Telecamera	
Quadri-cassette		Pulsante		Rilevatore a infrarossi tipo Infrarosso		Diffusione sonora	
Simbolo generale per quadro, cassetta, armadio, cruscotto o altro dispositivo di attestazione		Pulsante a tirante		Rilevatore magnetico		Altoparlante a tromba	
Simbolo generale per dispositivo generale o principale (quadro generale, ecc.)		Pulsante luminoso		Rilevatore di fumo tipo ionico		Altoparlante magnetico	
Quadro elettrico generale		Pulsante a corsoio piatto		Rilevatore di gas tipo catalitico		Orologi	
Cassetta - segno grafico		Gruppo per fruit, a pulsante, indicatore luminoso di presenza tensione e segnalatore acustico di chiamata per fruit		Orologio marca tempo		Orologio	
Centralino di commutazione		Prese		Apparecchio		Interfono vario	
Quadro luce per a illuminazione di sicurezza		Presa a spina (femmina a mantello)		Impianto di mantenimento		Orologio programmatore (segni grafici generici)	
Illuminazione		Presa a spina (femmina a mantello) con spinotto a terra		Dispositivi di blocco (BRECCIA) con spinotto		Orologio principale	
Complessivo apparecchio di illuminazione (plafoniera)		Presa con interruttore unipolare		Tromba elettrica		Orologio con suoneria	
Apparecchio di illuminazione per illuminazione esterna		Presa con interruttore unipolare e spinotto a terra		Campana		Timpano/campana	
Apparecchio di illuminazione per illuminazione esterna con sensore di movimento incorporato		Presa di sicurezza		Suoneria		Messa a terra	
Proiettore a fascio largo		Presa con interruttore unipolare e spinotto a terra		Ronzatore		Terra (segno grafico generico)	
