






CESSIONE U2

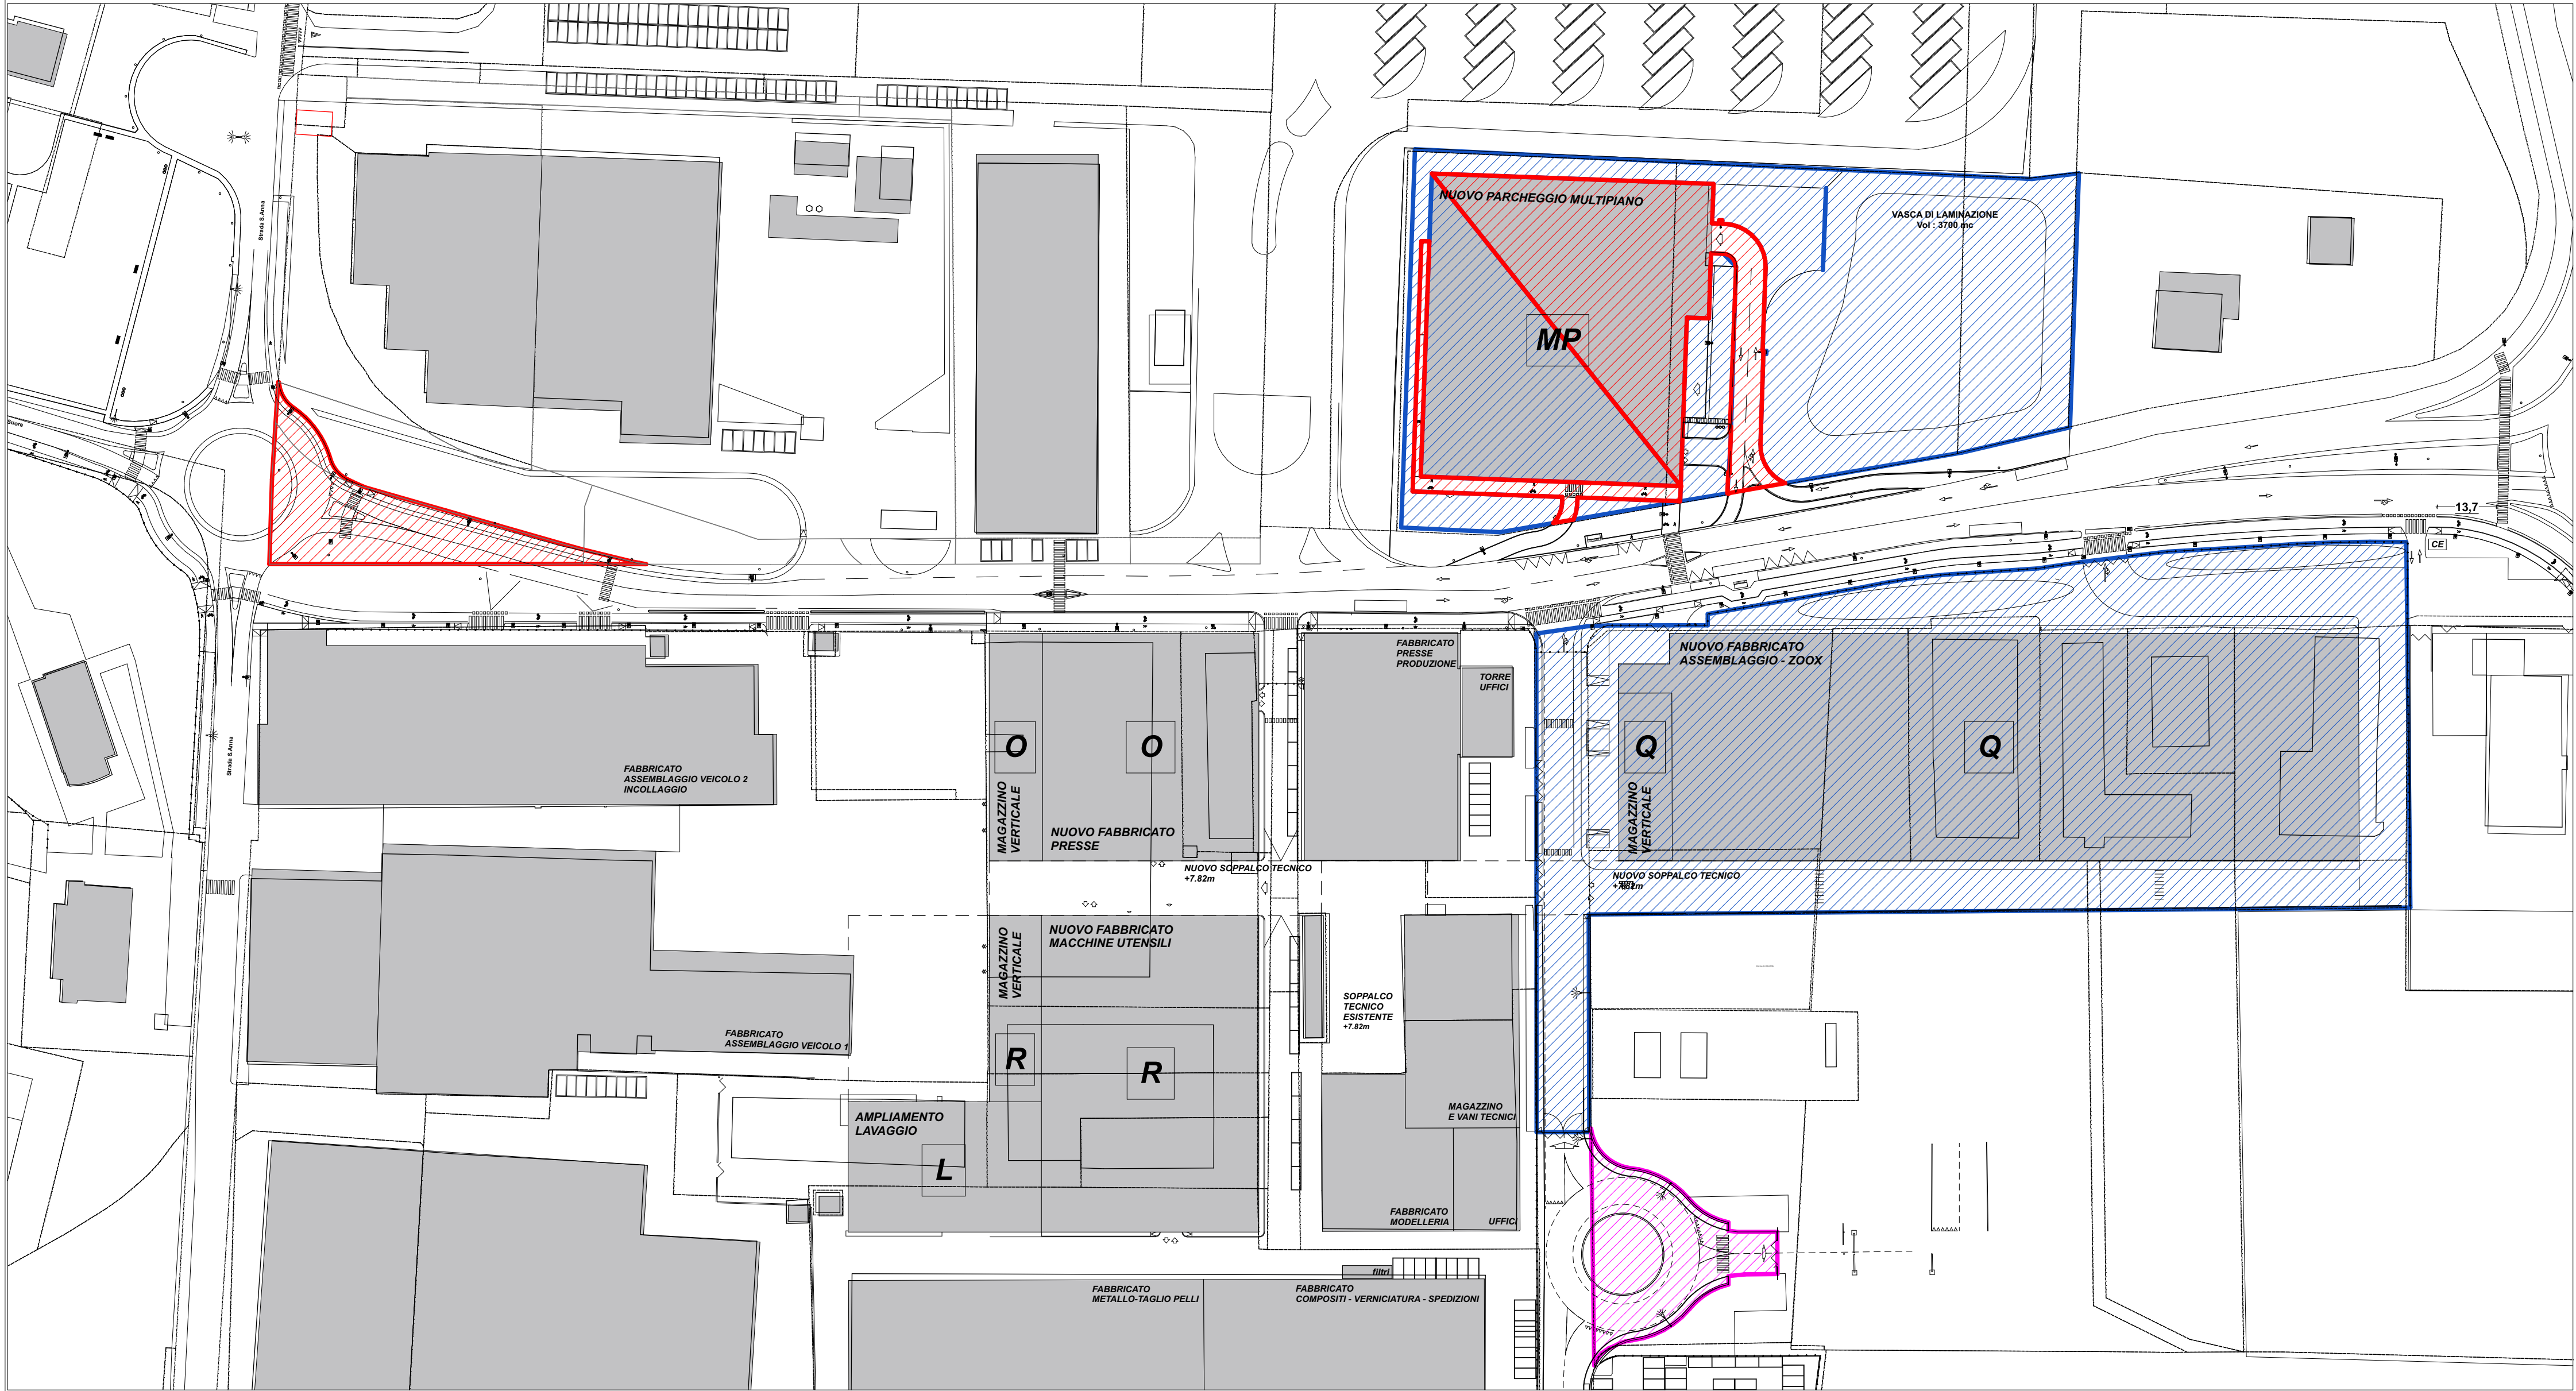

1:1000




PROGETTO CON AREE CESSIONI U1

1:1000

-  AREA DI PROPRIETA' DEL SOGGETTO ATTUATORE
-  AREE COMUNALI DI NUOVA ACQUISIZIONE (CESSIONI U1)
-  AREE COMUNALI DI NUOVA ACQUISIZIONE (CESSIONI V+AD)
-  AREE PER TORNAINDIETRO DA ASSOGGETTARE AD ESPROPRIO

-  1'159 mq PARTE ROTATORIA VIA DELLE SUORE - VIA SANT'ANNA (rif. fg.76 map.217,218,220)
-  6'058 mq AREA CESSIONE EX PRO LATTE (rif. fg.87, map.79, parte di 78)

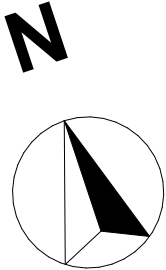

COMMITTENZA E SOGGETTO PROPONENTE:



MITSUBISHI CHEMICAL
ADVANCED MATERIALS

20121 Milano (MI)

INNOVATIVE SOLUTIONS srl

Corso Canalgrande, 9

41122 Modena (MO)

ENTE:



Comune
di Modena

AMPIAMENTO DEL COMPARTO INDUSTRIALE PRODUTTIVO CPC - MCAM
AI SENSI DELL'ART.53 DELLA L.R. 24/2017

PROCEDIMENTO UNICO L.R. 24/2017 ART.53



FASE: DISCIPLINA: PROGR: REVISIONE:

PDC

GG

01.06

rev01

OGGETTO:

PLANIMETRIE GENERALI

Cessioni U1 e U2

01 05/02/2024 AGGIORNAMENTO

00 26/01/2024 EMISSIONE

REV. DATA DESCRIZIONE

TIMBRI:



PROSPAZIO
ARCHITECTURE - ENGINEERING

PROSPAZIO S.C.a.r.l.
Via Regina Paola, 86/D
41049 Sassuolo (MO)
Tel. +39 0536 91.94.34
info@prospazio.com
www.prospazio.com

ING. GIULIO RIMINI STUDIO ARCHLINEA S.R.L.

ING. DANILLO DALLARI STUDIO INGEGNERI ASSOCIATI DALLARI-FREDA

ING. MAURIZIO MANZINI STUDIO TECNICO ASSOCIATO MANZINI

Per.Ind. - PAOLO BURANI STUDIO BURANI-RODETTI

DOTT. GEOL. FRANCESCO DETTORI

COMMITTENTE

SINDACO

RUP

ING. GIANCARLO MUZZARELLI

ING. BARBARA NEROZZI

DISEGNATORE:

RESPONSABILE:

SIMONE VENTURELLI STUDIO ARCHLINEA S.R.L.

ING. GIULIO RIMINI STUDIO ARCHLINEA S.R.L.

COORDINAMENTO ARCHITETTONICO STRUTTURE ELETTRICO MEC-ANTINCENDIO GEOLOGO ACUSTICA

ING. GIULIO RIMINI STUDIO ARCHLINEA S.R.L.

È vietato l'uso di copie non autorizzate di questo disegno, nonché qualsiasi riproduzione, parziale o totale, e qualsiasi forma di trasmissione a concorrenti o a terzi senza previa autorizzazione scritta. (Prescrizioni di legge vigenti per la tutela del diritto di proprietà intellettuale e industriale).