


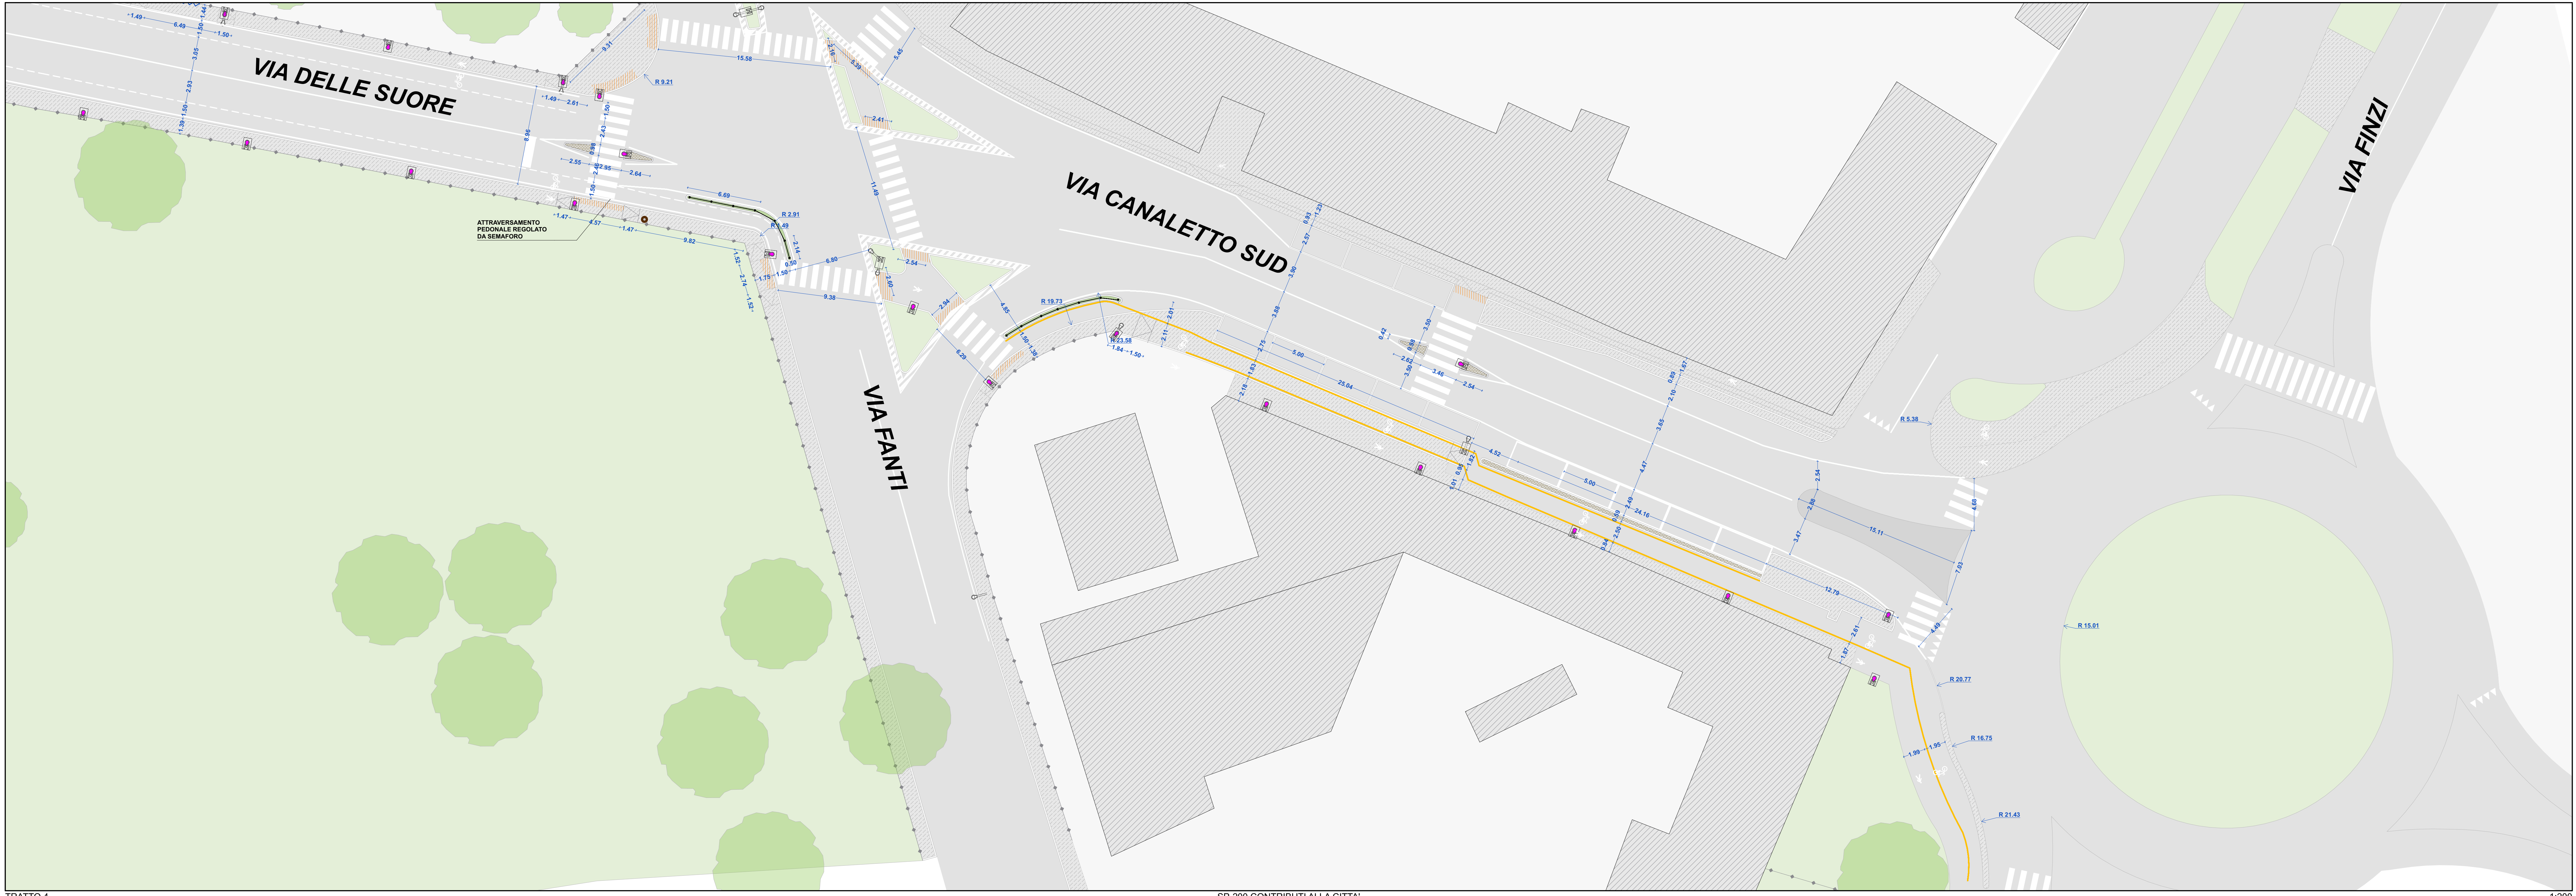

- LEGENDA**
- ALBERATURE ESISTENTI
  - ALBERATURE IN PROGETTO
  - AREE VERDI ESISTENTI
  - AREE VERDI DI PROGETTO
  - RAIN GARDEN
  - FABBRICATI ESISTENTI
  - FABBRICATI IN PROGETTO
  - FABBRICATI COMPARTO ESISTENTI
  - MARCIAPIEDE ESISTENTE
  - MARCIAPIEDE IN PROGETTO
  - RECINZIONE \ CONFINO PROPRIETA'
  - ACCESSO CARRAIO
  - PERCORSO CICLOPEDONALE
  - PAVIMENTAZIONE TATTILE PER ATTRAVERSAMENTO IPOVEDENTI
  - PALO PER LINEA FILOBUS
  - NUOVO LAMPIONE PER ILLUMINAZIONE CICLOPEONALE h: 4 m



COMMITTENZA E SOGGETTO PROPONENTE: INNOVATIVE SOLUTIONS srl  
C/O: Via Canaletto, 5  
41122 Modena (MO)  
MITOSBIO CHEMICAL ADVANCED MATERIALS srl  
Piazza Della Repubblica, 5  
41122 Modena (MO)  
C.P.C. srl  
Via Del Trasporto, 55  
41122 Modena (MO)

ENTE: Comune di Modena

AMPIAMENTO DEL COMPARTO INDUSTRIALE PRODUTTIVO CPC - MCAM  
AI SENSI DELL'ART.53 DELLA L.R. 24/2017

PROCEDIMENTO UNICO L.R. 24/2017 ART.53

FILE PDF: PDC, CC, 03.01.5.2, rev00  
CODICE PROGETTO: P119-21  
FILE: P119-21.ADP

OGGETTO: DORSALE CICLABILE VIA DELLE SUORE - TRATTO 5

PROSPAZIO ARCHITECTURE ENGINEERING  
PROSPAZIO S.p.A. s.r.l.  
Via Emilia, 100  
41045 Sassuolo (MO)  
Tel. +39 0522 81.58.34  
info@prospazio.com  
www.prospazio.com

COORDINAMENTO ARCHITETTORICO: ING. DANIO DALLARI  
STRUTTURE: ING. DANIO DALLARI  
ELETTRICO: ING. MAURIZIO MANZINI  
MECANICINGENIERIA: Per. Ing. PAOLO BURANI  
ACUSTICA: DOTT. GEOL. FRANCESCO DETTORI

COMMITTENTE: SIDAECO RUP  
ING. CARLO MUZZARELLI  
ING. BARBARA NERZZI

DIREZIONE: SIMONE VENTURELLI  
RESPONSABILE: ING. GIULIO RIMINI

Il presente Piano di Copia non autorizza di questo disegno, né qualsiasi riproduzione, parziale o totale, e qualsiasi forma di trasmissione a terzi o a terzi senza previa autorizzazione scritta. (Prescrizioni di legge vigenti per la tutela del diritto di proprietà intellettuale e industriale).