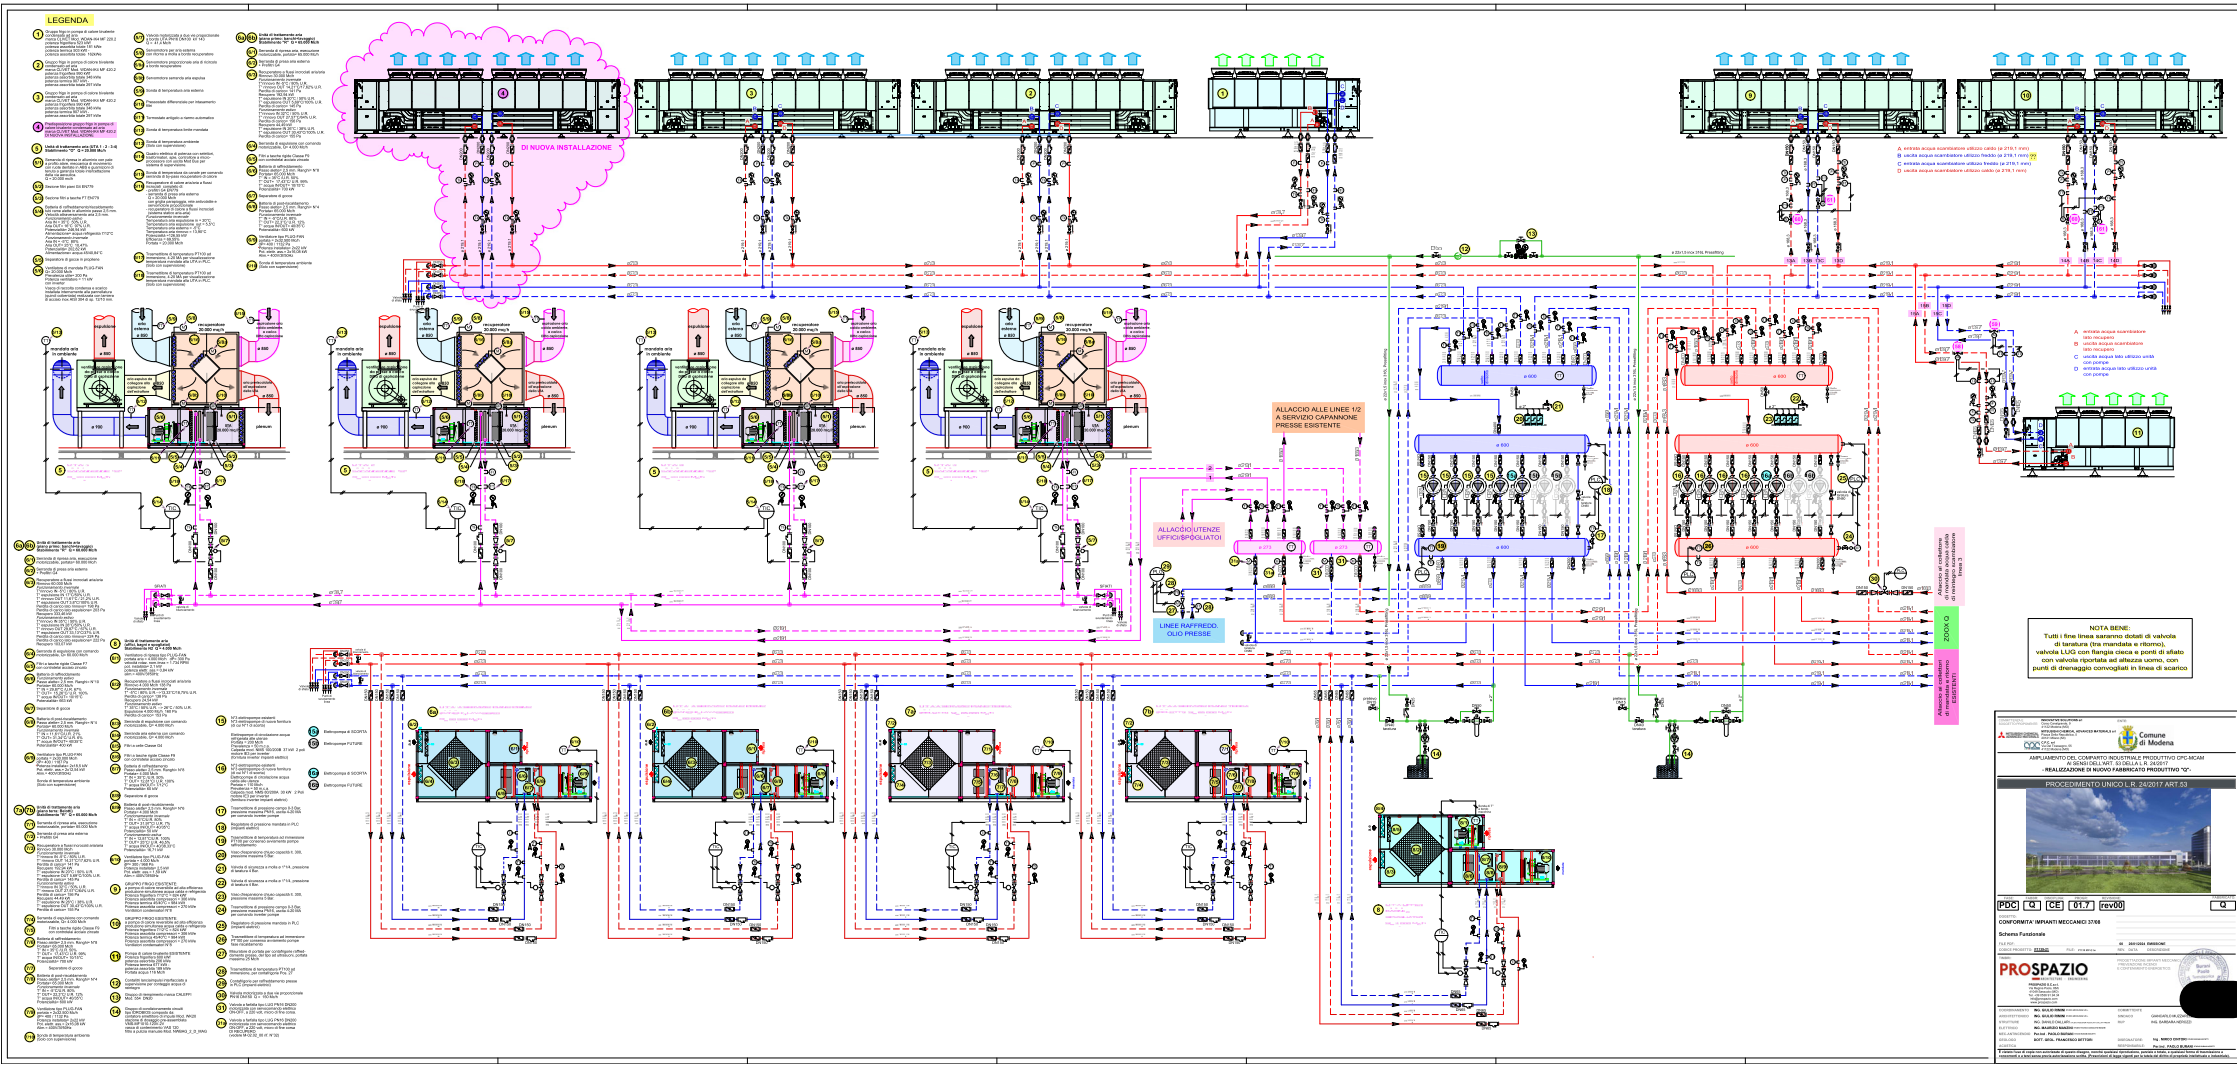
LEGENDA
DI NUOVA INSTALLAZIONE
ALLACCIO ALLE LINEE 1/2 A SERVIZIO CAPANNONE PRESSE ESISTENTE
ALLACCIO UTENZE UFFICI/SPOGLIATOI
LINEE RAFFREDD. OLIO PRESSE
ZSC304 O
NOTA BENE:
Tutti i fine linea saranno dotati di valvola di taratura (tra mandata e ritorno), valvola LUG con flangia cieca e ponti di sfiato con valvola riportata ad altezza uomo, con punti di drenaggio convogliati in linea di scarico
Comune di Modena
AMPLIAMENTO DEL COMPARTO INDUSTRIALE PRODUTTIVO DPC-MCAM AI SENSI DELL'ART. 53 DELLA L.R. 24/2017
- REALIZZAZIONE DI NUOVO FABBRICATO PRODUTTIVO "Q"-
PROCEDIMENTO UNICO L.R. 24/2017 ART.53
PDC Q CE 01.7 rev00 Q
CONFORMITA' IMPIANTI MECCANICI 37/08
Schema Funzionale
PROSPAZIO
