



PLANIMETRIA Stato di Fatto

1:500

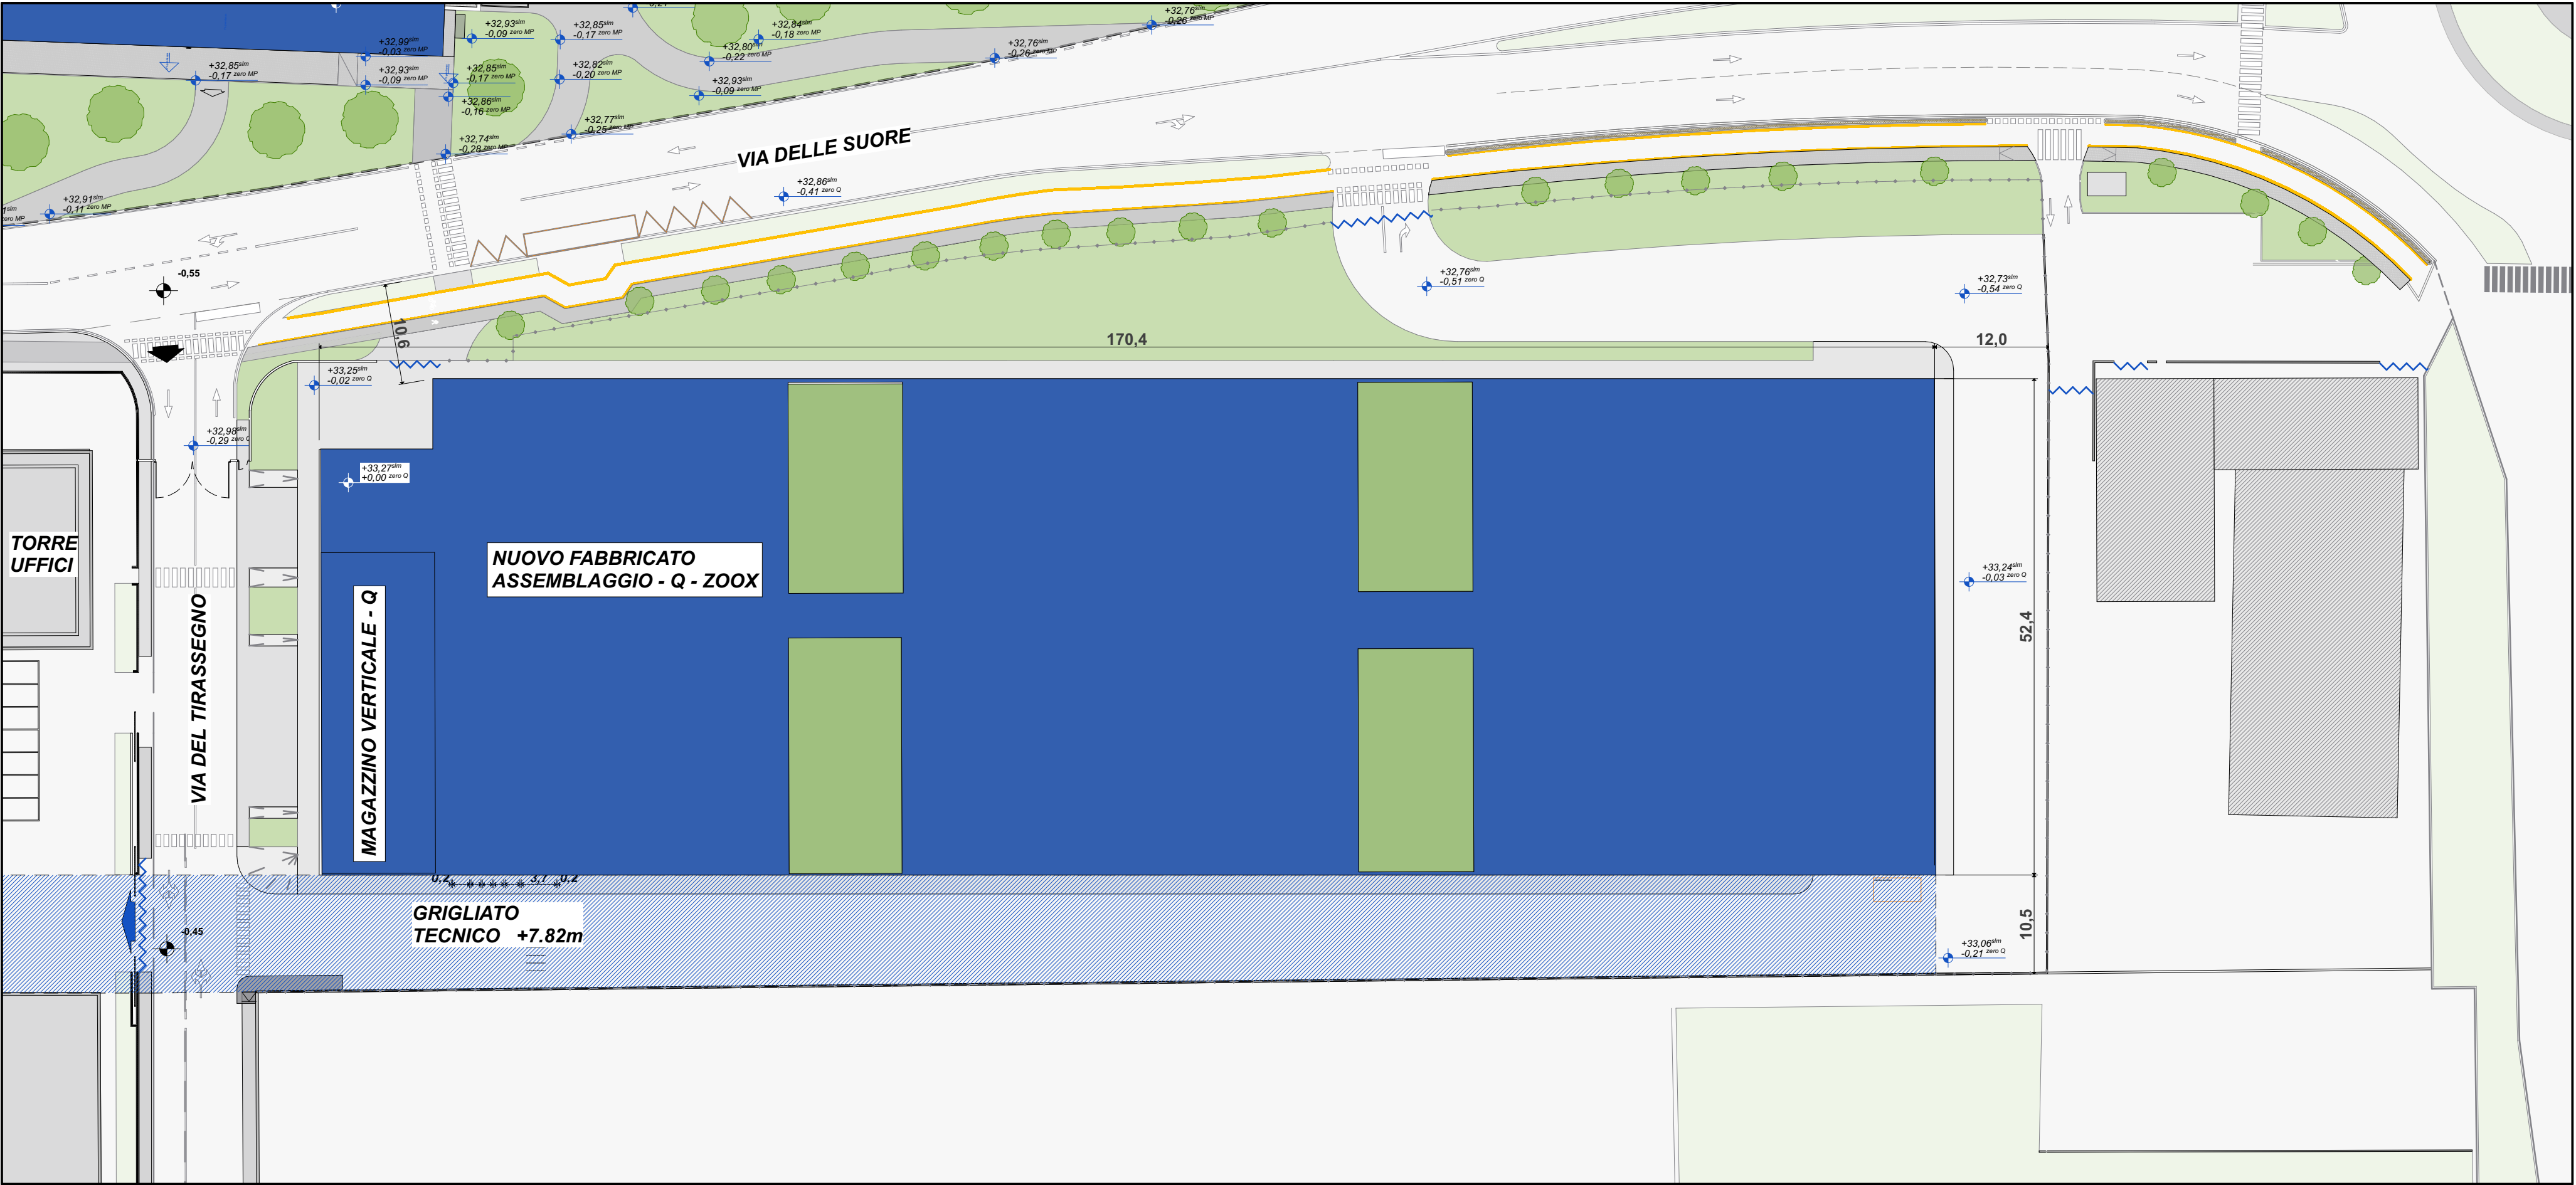

PLANIMETRIA GENERALE DI PROGETTO

1:500

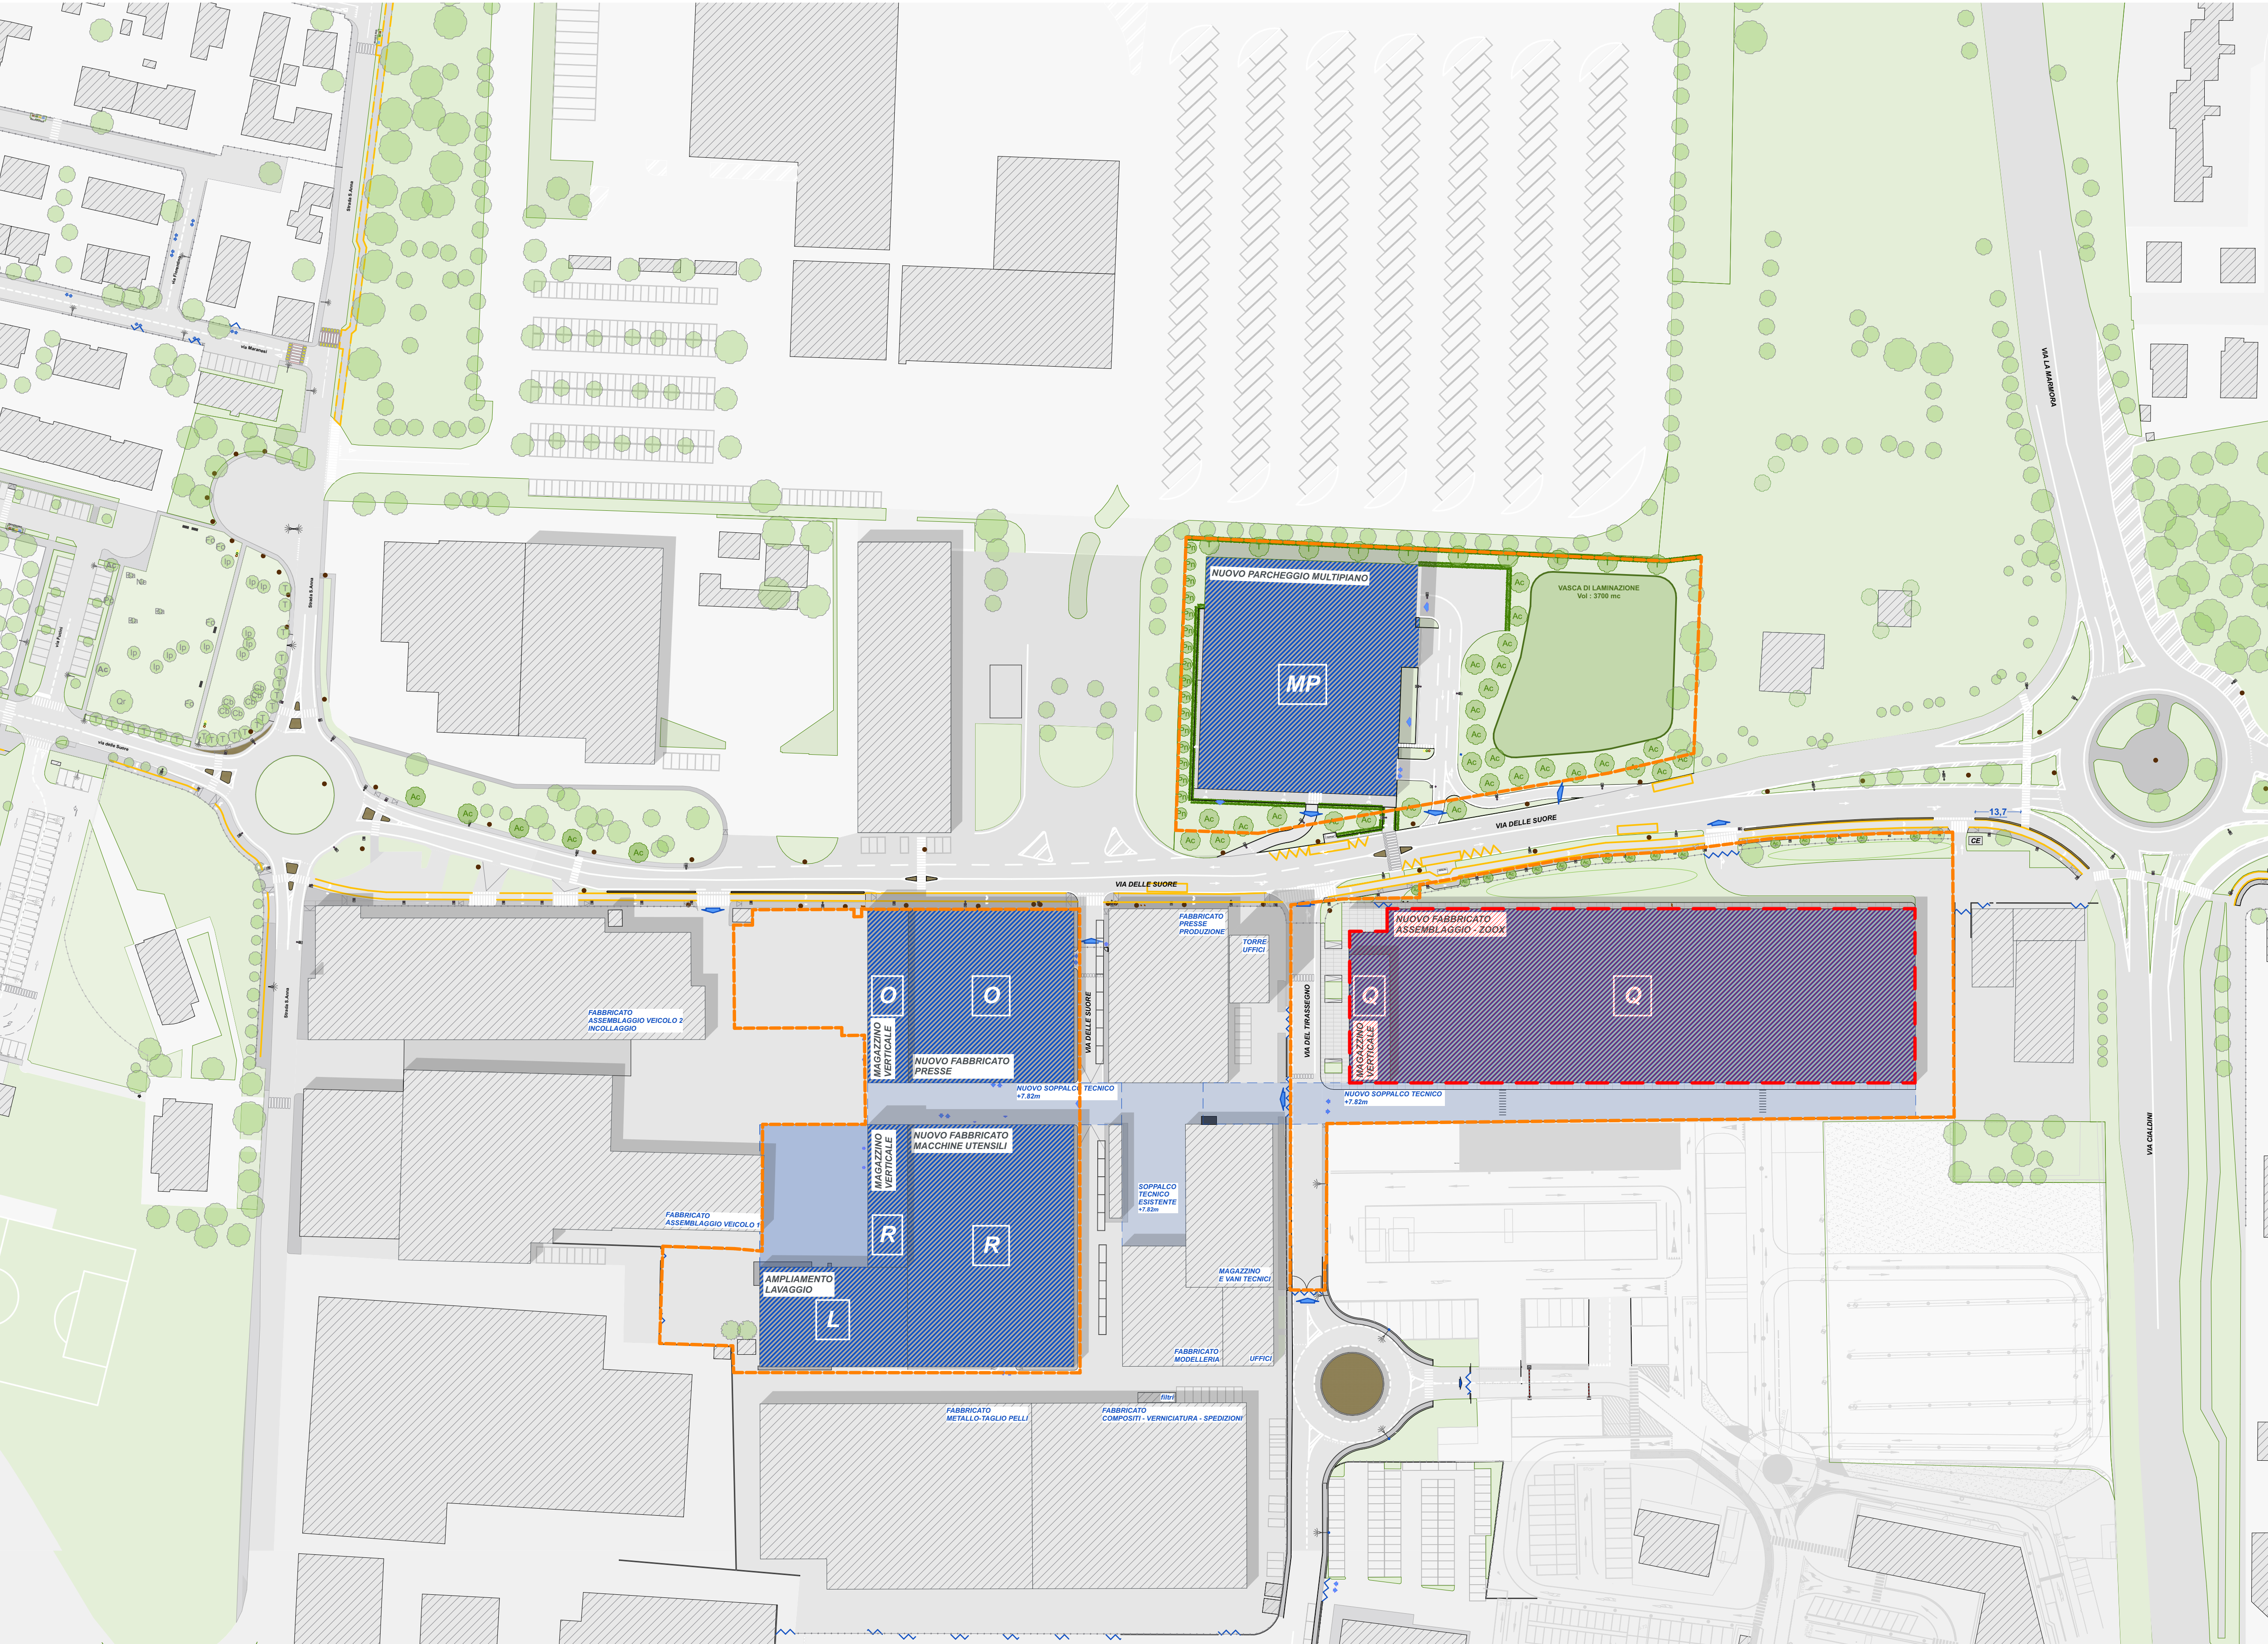

1:1000 Planivolumetrico comparto CPC



ALBERI Parco delle Suore					
Anteprima	ID Elemento	Essenza	Quantità	Classificazione grandezza	Diametro chioma
	Ac	Acer campestre_Acero Campestre	28	II	6 m

AREA DI INTERVENTO DEL PRESENTE PDC



Catastali con aree intervento

COMMITTEENZA E SOGGETTO PROPONENTE:  
 INNOVATIVE SOLUTIONS srl  
Corso Cadorna, 11  
41122 Modena (MO)

ENTE:  
 Comune di Modena

AMPLIAMENTO DEL COMPARTO INDUSTRIALE PRODUTTIVO CPC-MCAM  
AI SENSI DELL'ART. 53 DELLA L.R. 24/2017  
- REALIZZAZIONE DI NUOVO FABBRICATO PRODUTTIVO "Q" -

PROCEDIMENTO UNICO L.R. 24/2017 ART.53

PROSPAZIO  
ARCHITECTURE - ENGINEERING

PROSPAZIO S.p.A. s.r.l.  
Via Vigorini, 100  
41122 Modena (MO)  
Tel. +39 059 51 51 54  
info@prospazio.com  
www.prospazio.com

COORDINAMENTO ARCHITETTONICO  
ING. GIULIO RIMINI  
SINDACO  
ING. DANIELE DALLARI  
ELETTRICO  
ING. MAURIZIO MANZINI  
MECCANICO  
DOTT. GEOL. FRANCESCO DETTORI  
ACUSTICA  
RESPONSABILE:  
geom. Adriano Larcia

COMMITTENTE  
SINDACO  
RUP  
GIANCARLO MUZZARELLI  
ING. BARBARA NEROZZI

FILE PDF: PDC\_Q\_A1113\_001\_Planimetria Generale.pdf  
CODICE PROGETTO: P1130-21  
FILE: P1130-21-01

01 05/02/2024 AGGIORNAMENTO  
02 26/01/2024 EMISSIONE  
REV. DATA DESCRIZIONE

PROGETTAZIONE ARCHITETTONICA E INTEGRATA: