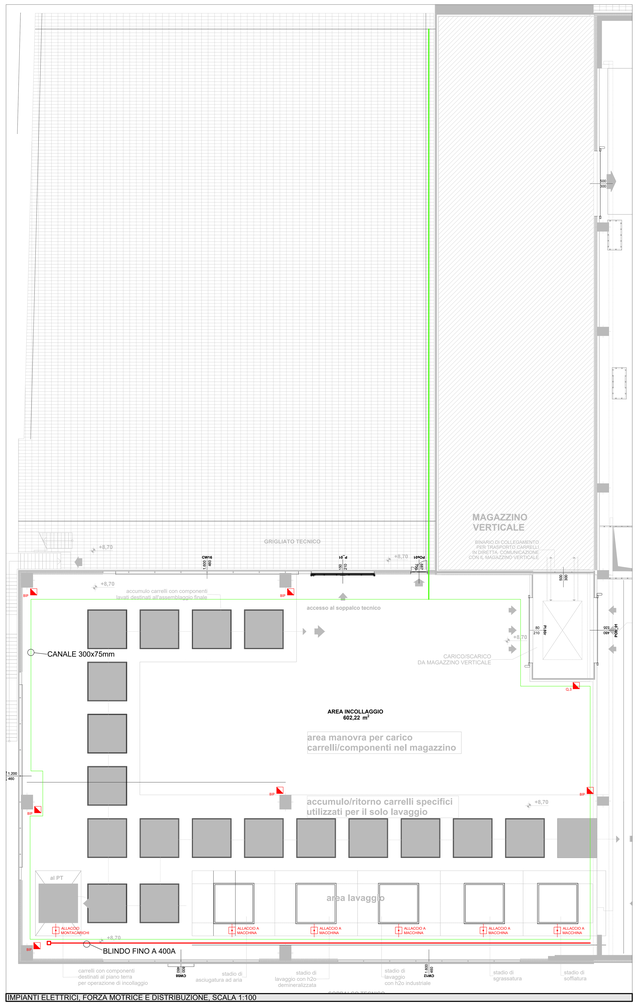

IMPIANTI ELETTRICI, FORZA MOTRICE E DISTRIBUZIONE, SCALA 1:100

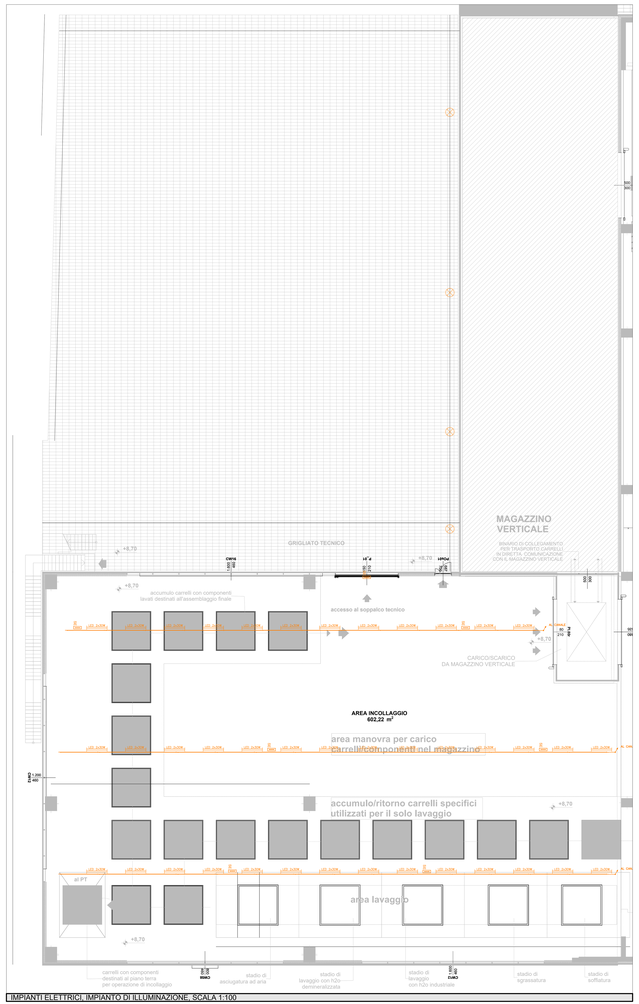

IMPIANTI ELETTRICI, IMPIANTO DI ILLUMINAZIONE, SCALA 1:100

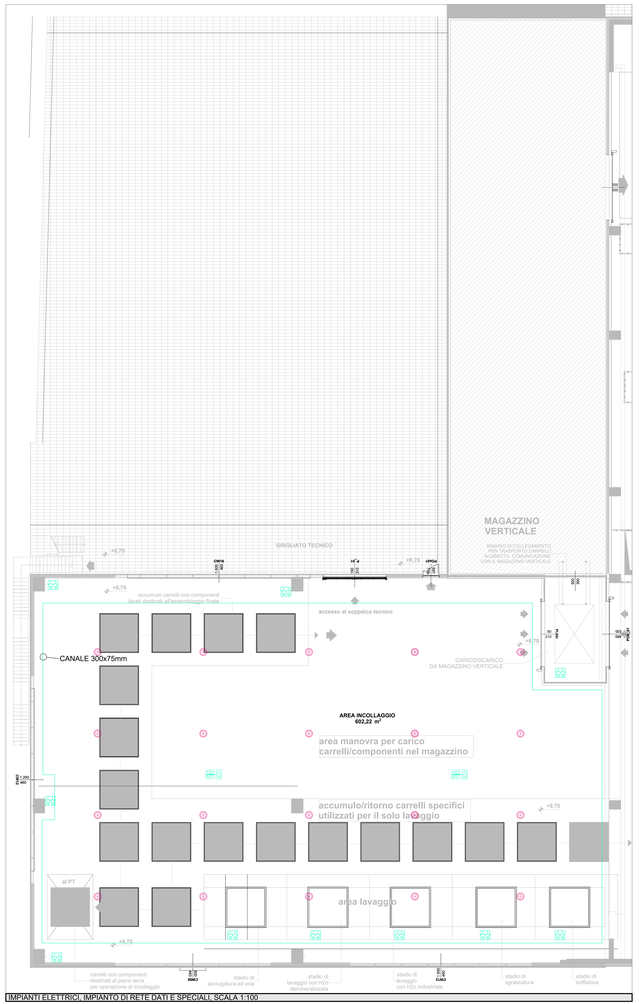

IMPIANTI ELETTRICI, IMPIANTO DI RETE DATI E SPECIALI, SCALA 1:100

Condutture	Organi di comando	Tecnologico	Distribuzione segnali radio e televisione
Canalizzazione principale (passerella, canale, ecc.)	Pulsante generico	Bidirezionale 2 fili	Apparecchio a due vie
Canalizzazione secondaria (passerella, canale, ecc.)	Pulsante con lampada	Bidirezionale 3 fili	Apparecchio a due vie con derivazione
Linea telefonica	Pulsante a tirante	Bidirezionale 4 fili	Apparecchio a due vie con derivazione e filtro di separazione
Linea guida	Interruttore tipo	Bidirezionale 5 fili	Apparecchio a due vie con derivazione e filtro di separazione
Canalizzazione montante	Interruttore unipolare	Bidirezionale 6 fili	Citofonia
Canalizzazione discendente	Interruttore unipolare a tirante	Bidirezionale 7 fili	Sistema citofonico
Canalizzazione orizzontale (pavimento)	Interruttore crepuscolare	Bidirezionale 8 fili	Interfono/Videocitofono
Interfono a parete	Deviatore unipolare	Bidirezionale 10 fili	Videocitofono
Connessione a terra generica (collettore, nodo equipotenziale, ecc.)	Invertitore	Antintrusione	TV circuito chiuso
Quadri-cassette	Pulsante	Rilevatore di fumo tipo generico	Diffusione sonora
Quadro generico (a parete, a pavimento, a torre, ecc.)	Pulsante a fungo	Rilevatore di fumo tipo lineare	Altoparlante tipo generico
Quadro di distribuzione principale	Pulsante luminoso	Rilevatore di fumo tipo puntiforme	Altoparlante a tromba
Quadro di distribuzione secondario (a parete, a pavimento, a torre, ecc.)	Pulsante a corsa prolungata	Rilevatore di fumo tipo a campionamento d'aria	Amplificatore sonoro
Quadro di automazione (centrale, regolatore, ecc.)	Pulsante con chiave	Orologi	
Cassetta di connessione	Pulsante con tirante, a corsa prolungata, luminoso, a vibrazione, a chiave	Orologio tipo generico	
Cassetta terminale a pavimento	Prese	Orologio tipo lampo	
Illuminazione	Presa a spina elementare 2 poli	Orologio con temporizzatore	
Corpo illuminante di emergenza (a parete, a soffitto, a sospensione)	Presa con contatto per conduttore di protezione	Orologio con sonnerie	
Apparecchio di illuminazione a fluorescenza in custodia stagna	Presa con contatto per conduttore di protezione e interruttore	Orologio con suoneria	
Corpo illuminante generico (a parete, a soffitto, a sospensione)	Presa con interruttore bipolare	Timbro	
Corpo illuminante generico per luce radente	Presa per interruttore bipolare per luce	Sonda	Messa a terra
Proiettore a fascio largo	Presa per interruttore bipolare per luce	Sirena	Terra singolo grafito generico
Proiettore a fascio stretto	Presa per interruttore bipolare per luce	Lampeggiatore	Terra terna sonora
