



1:100

L-Nord Prosp

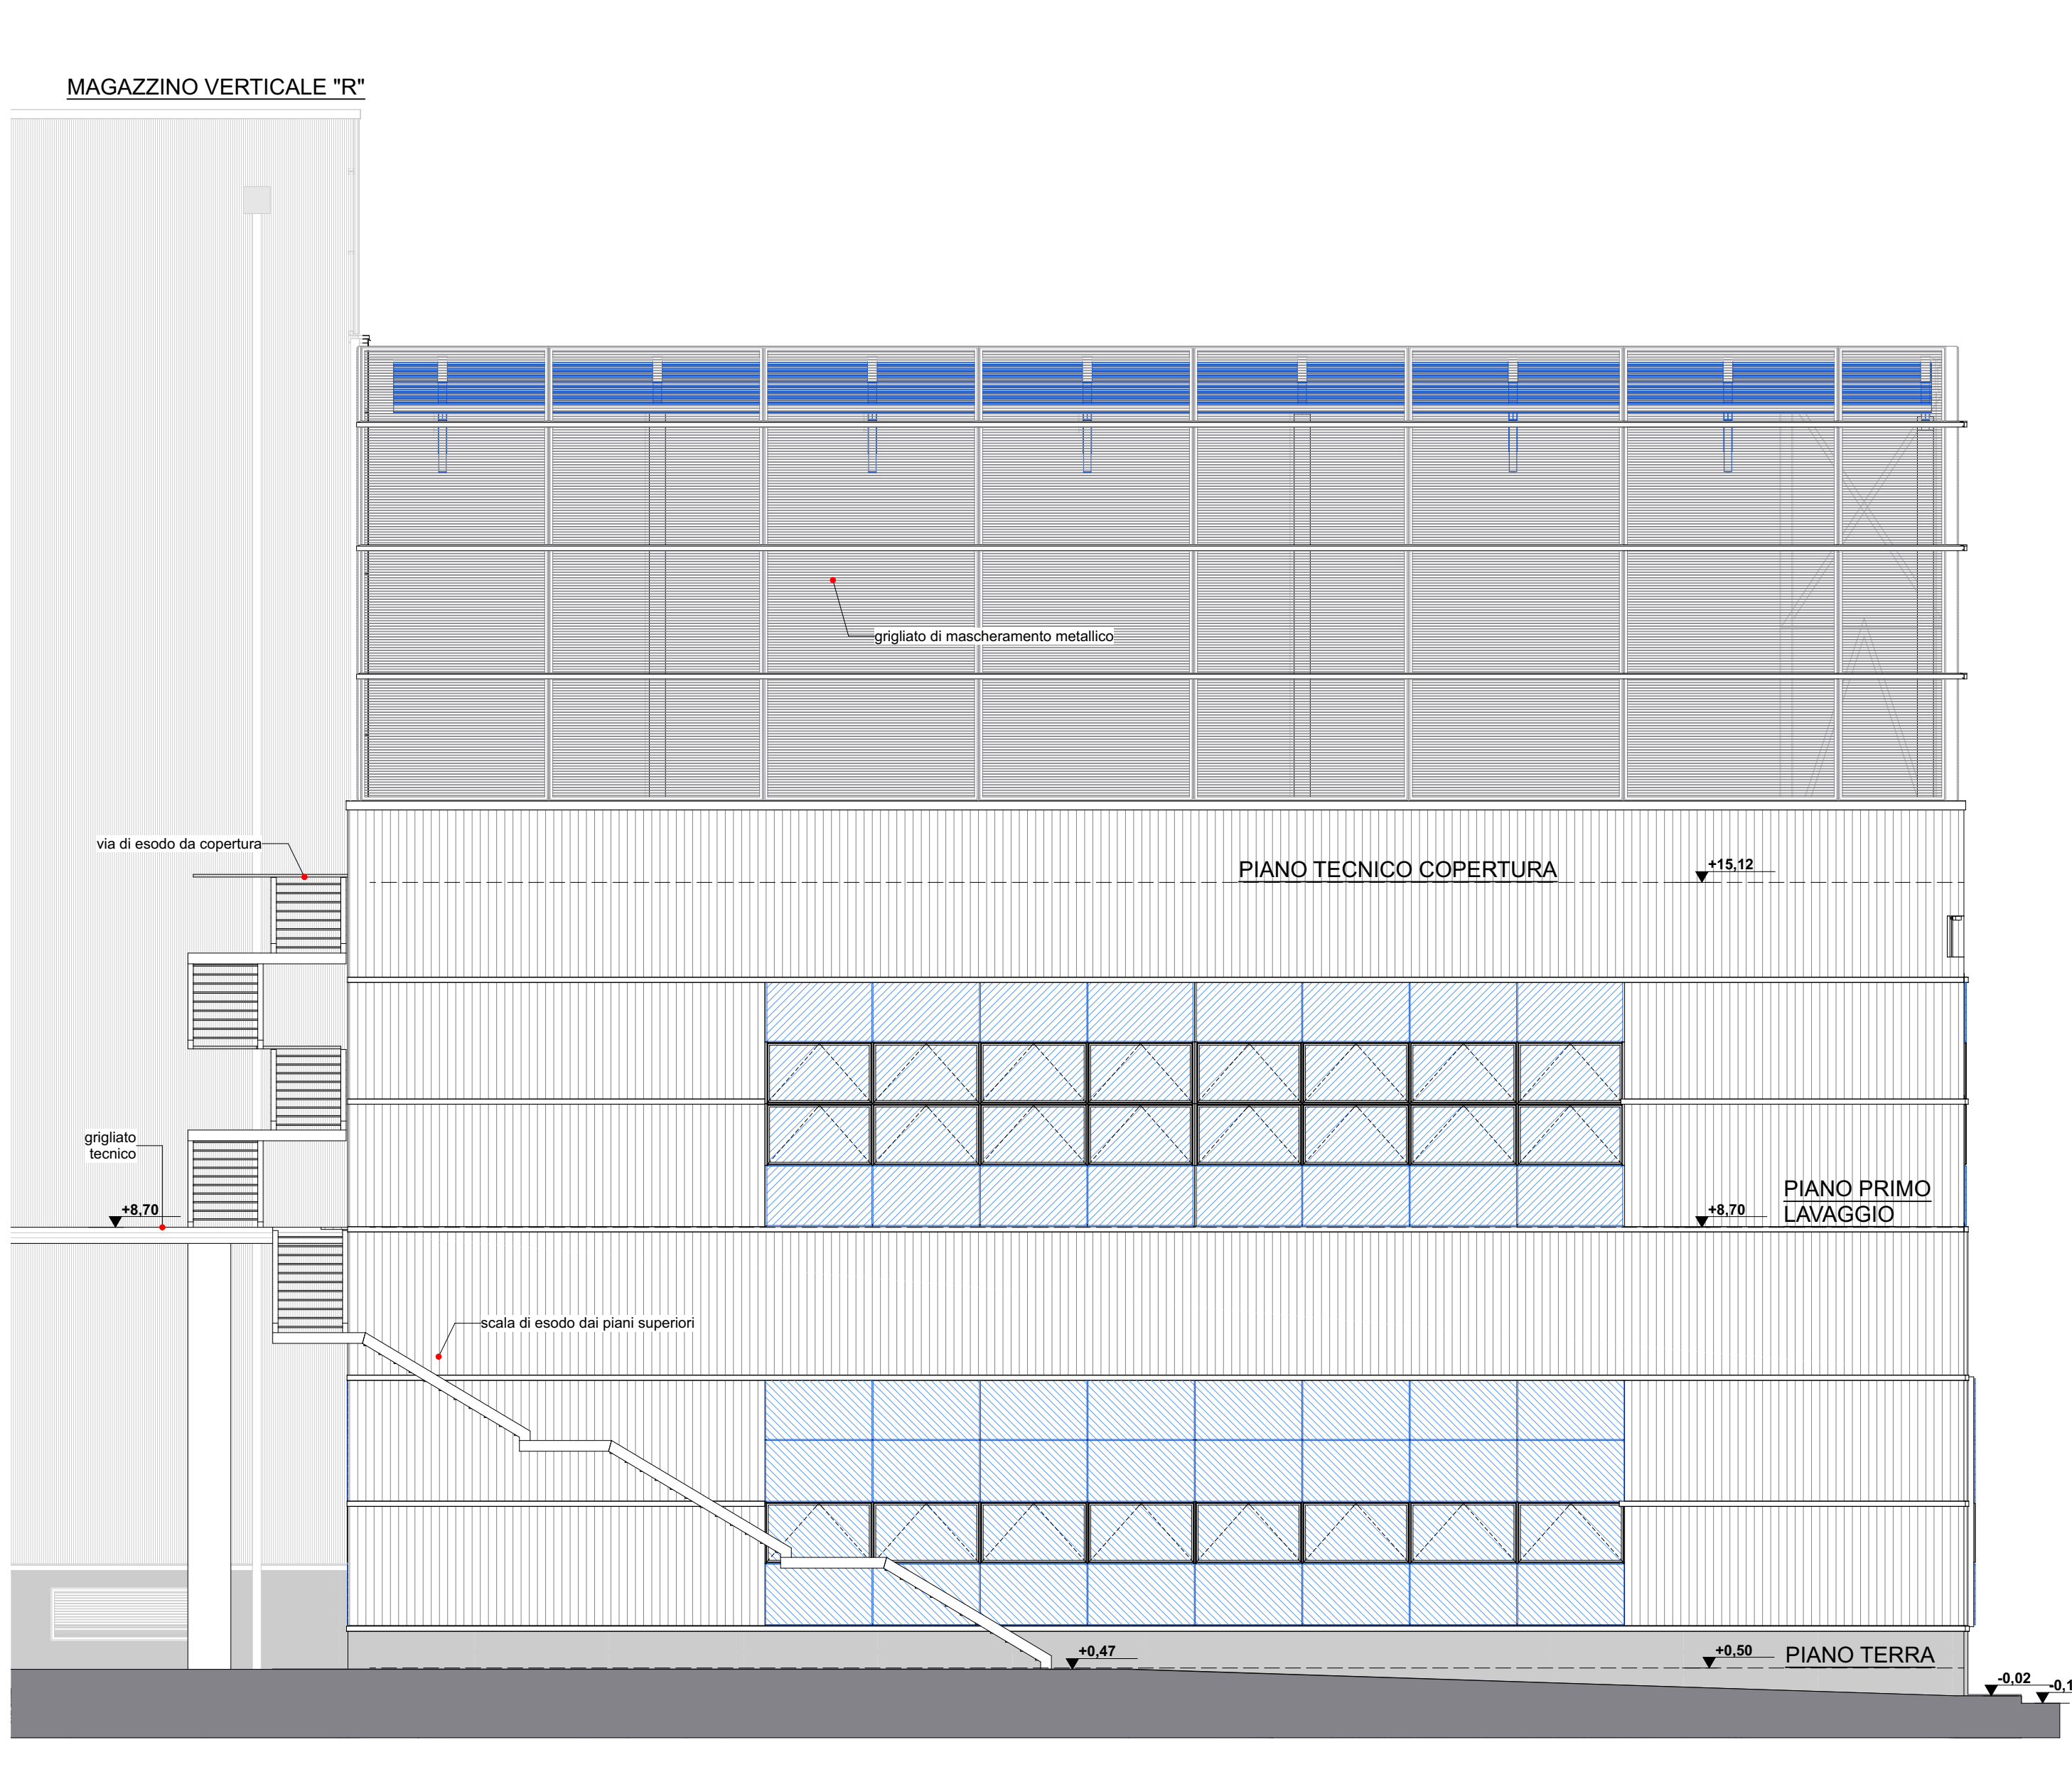


1:100

L-Ovest Prosp

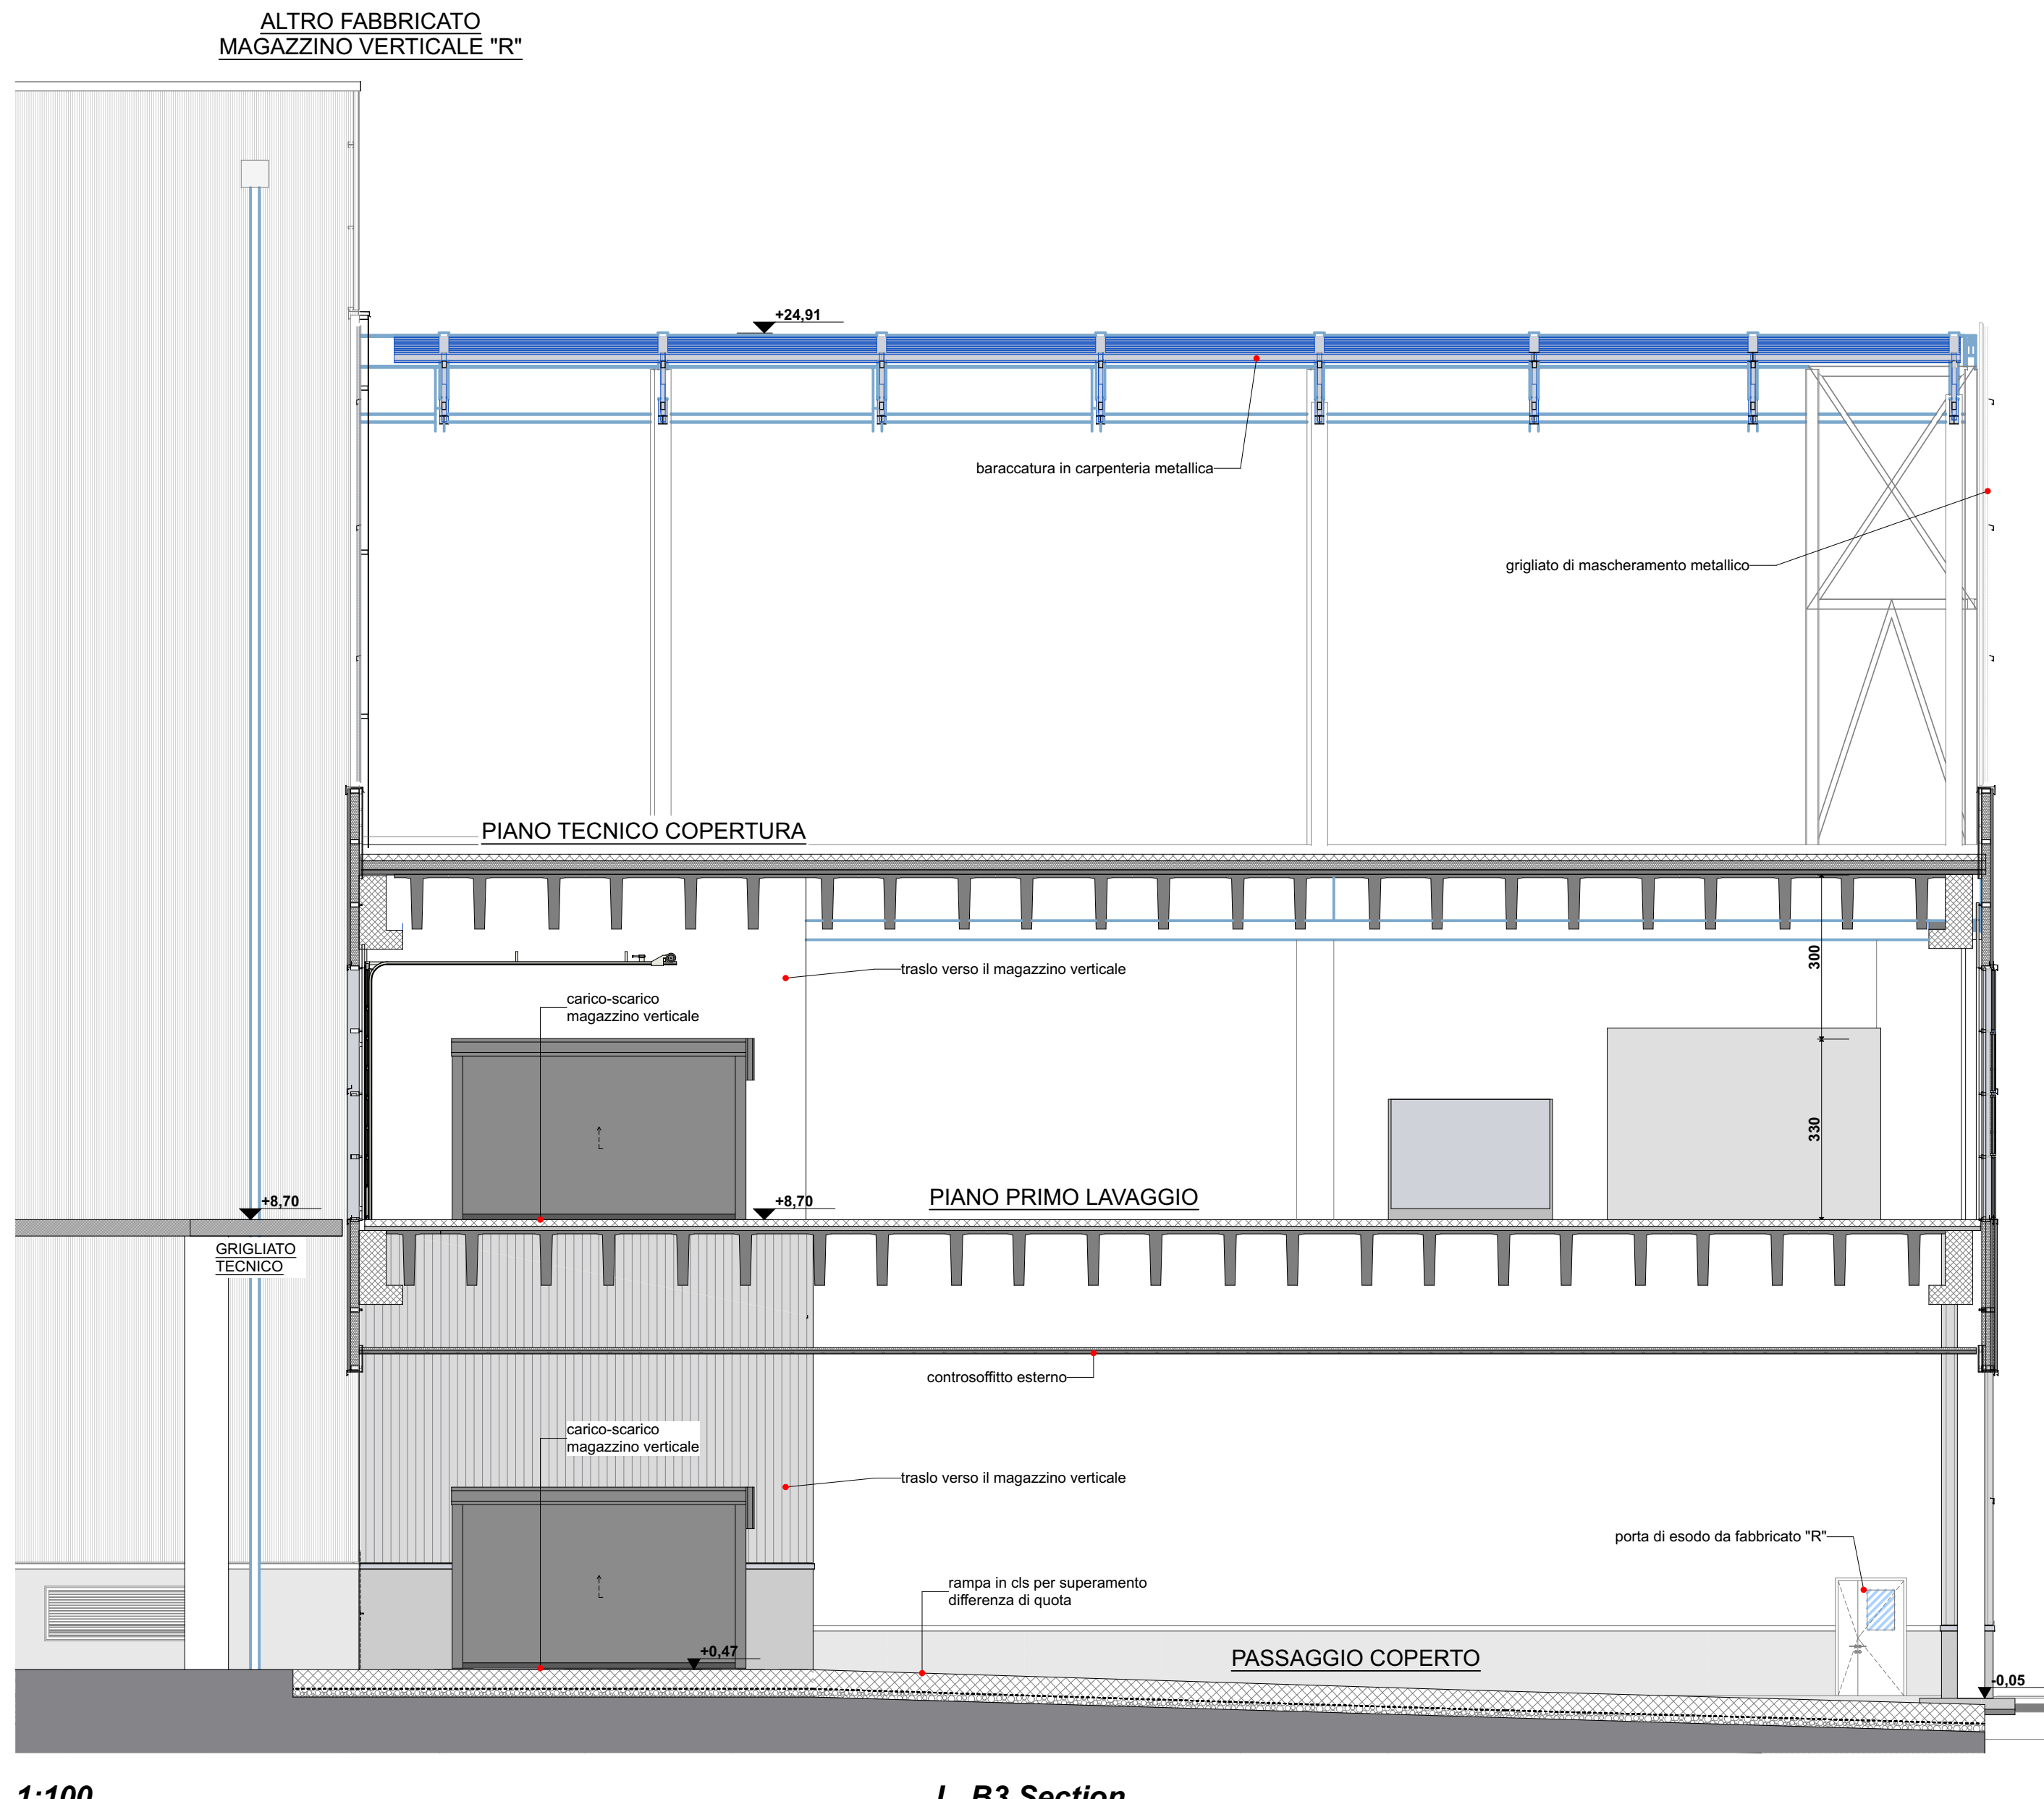


1:100

L\_B3 Section

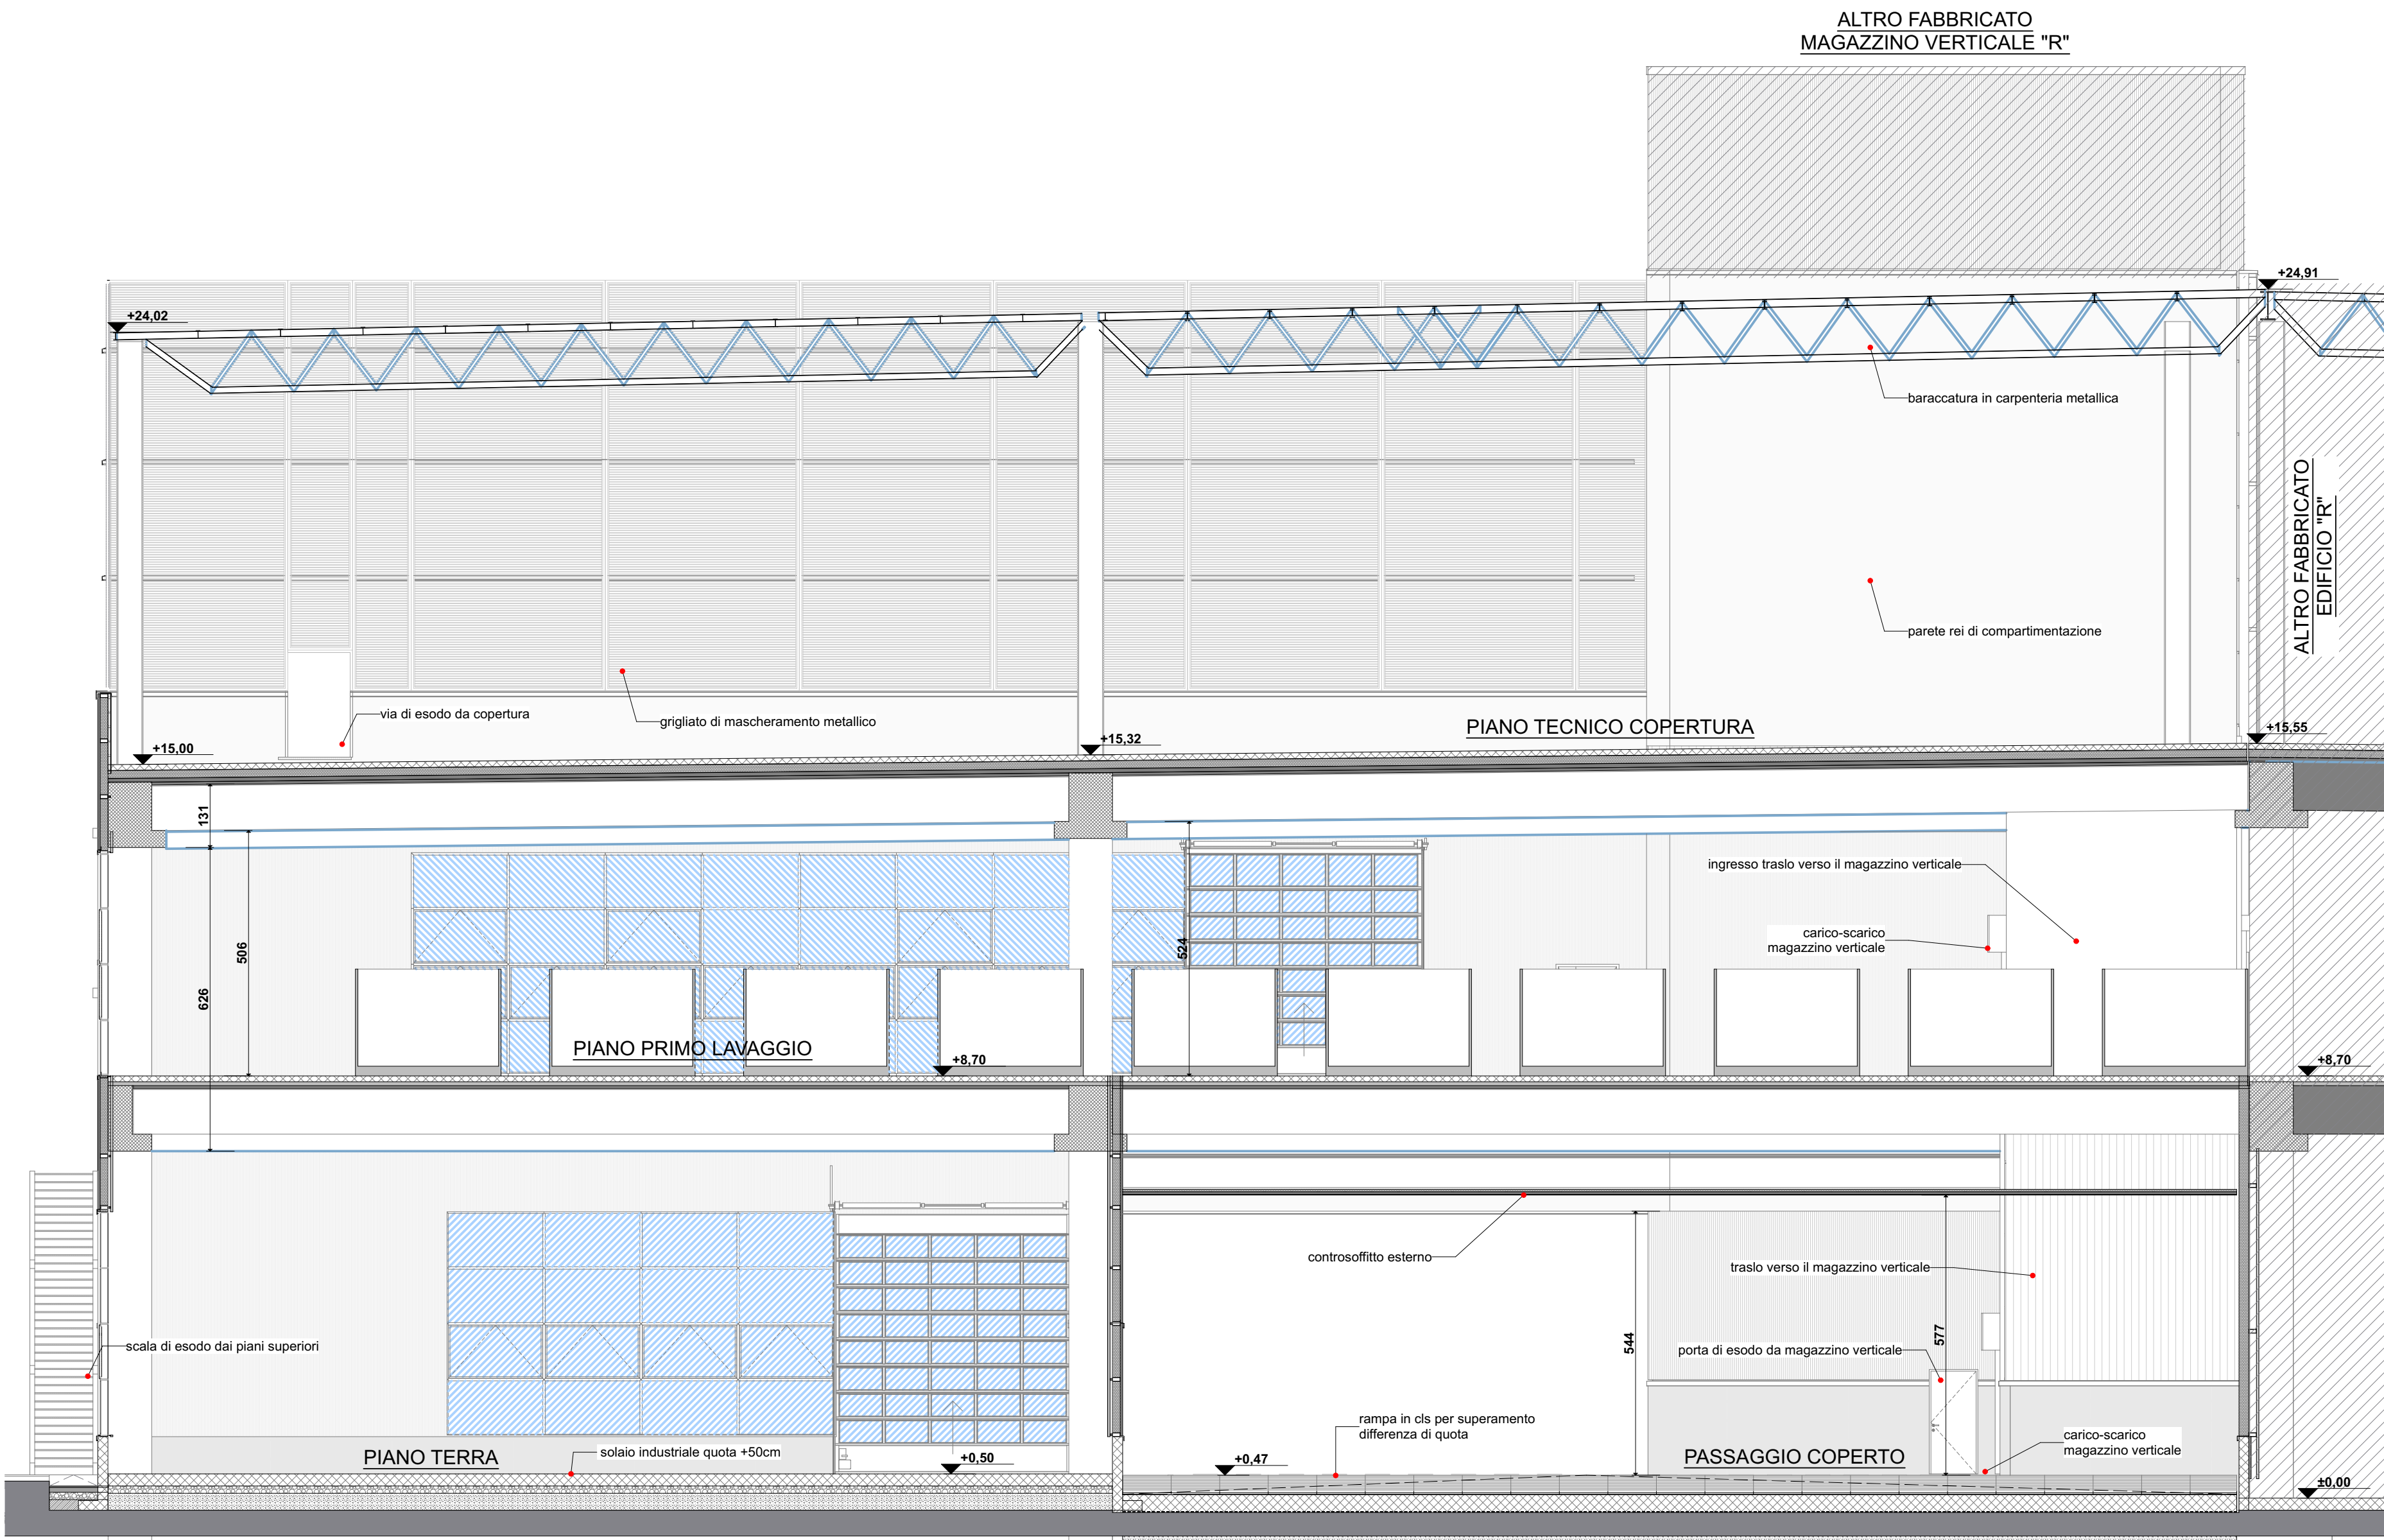


1:100

L-A1 Section

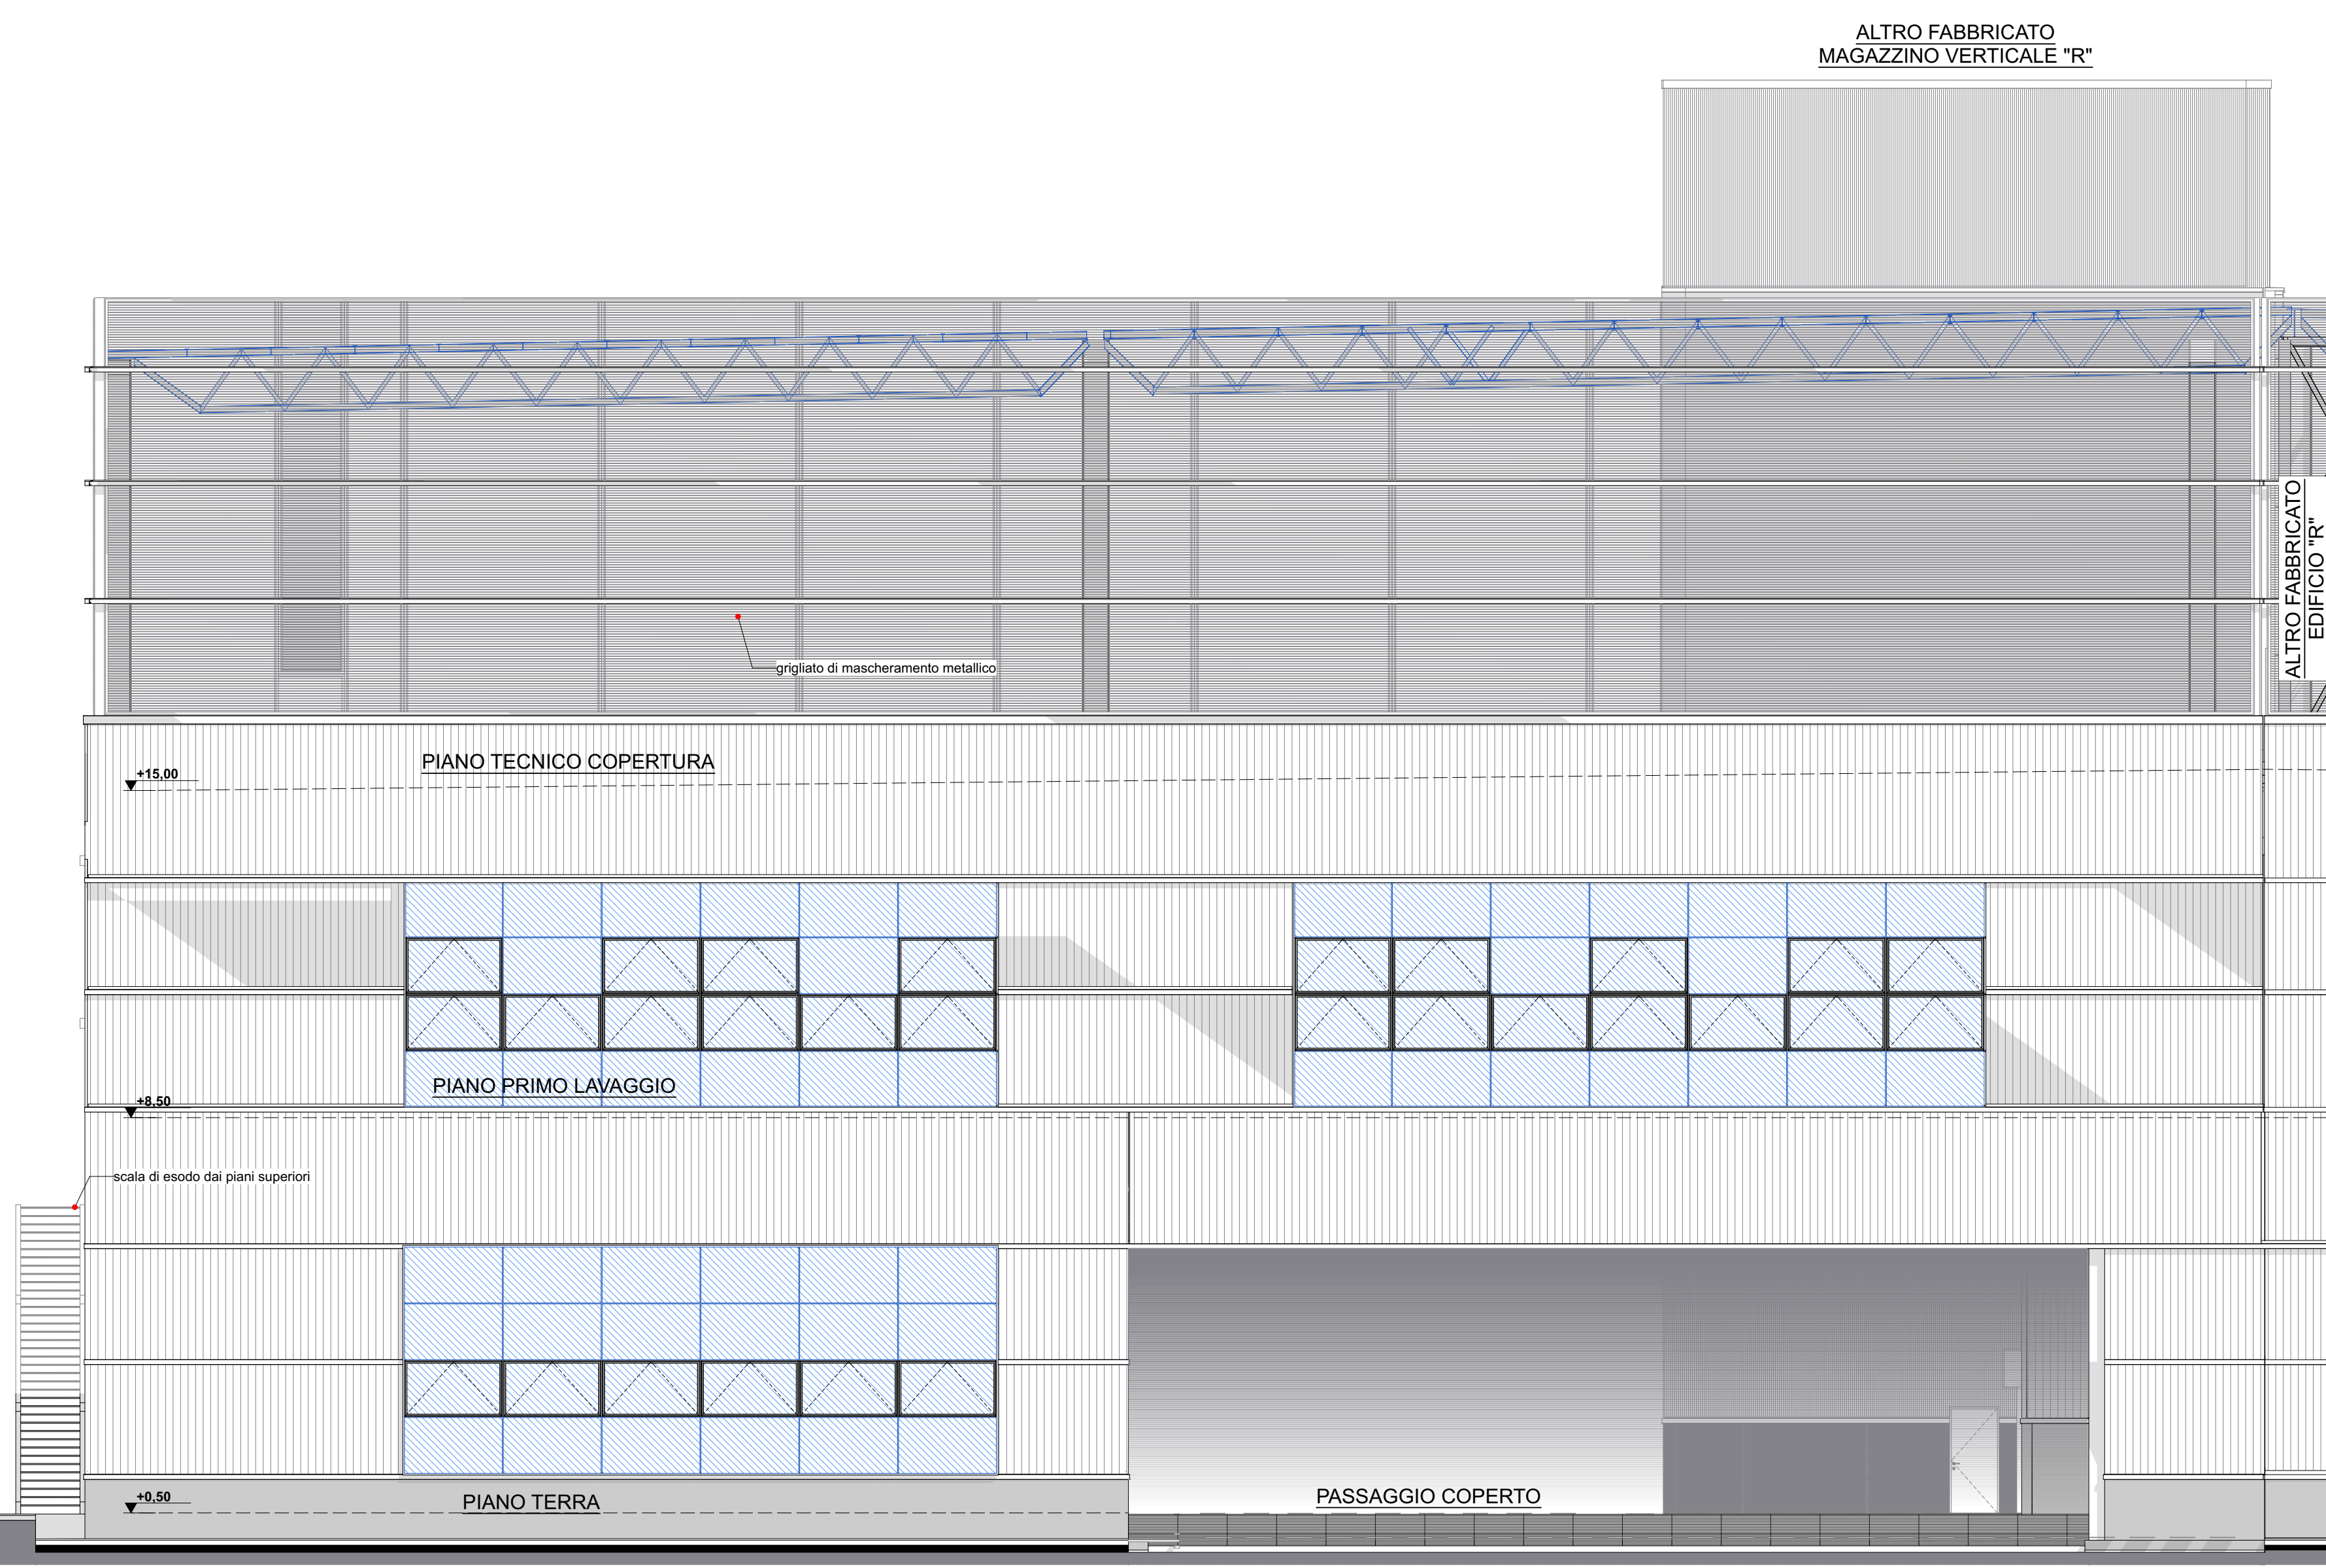

1:100

L-Sud Prosp

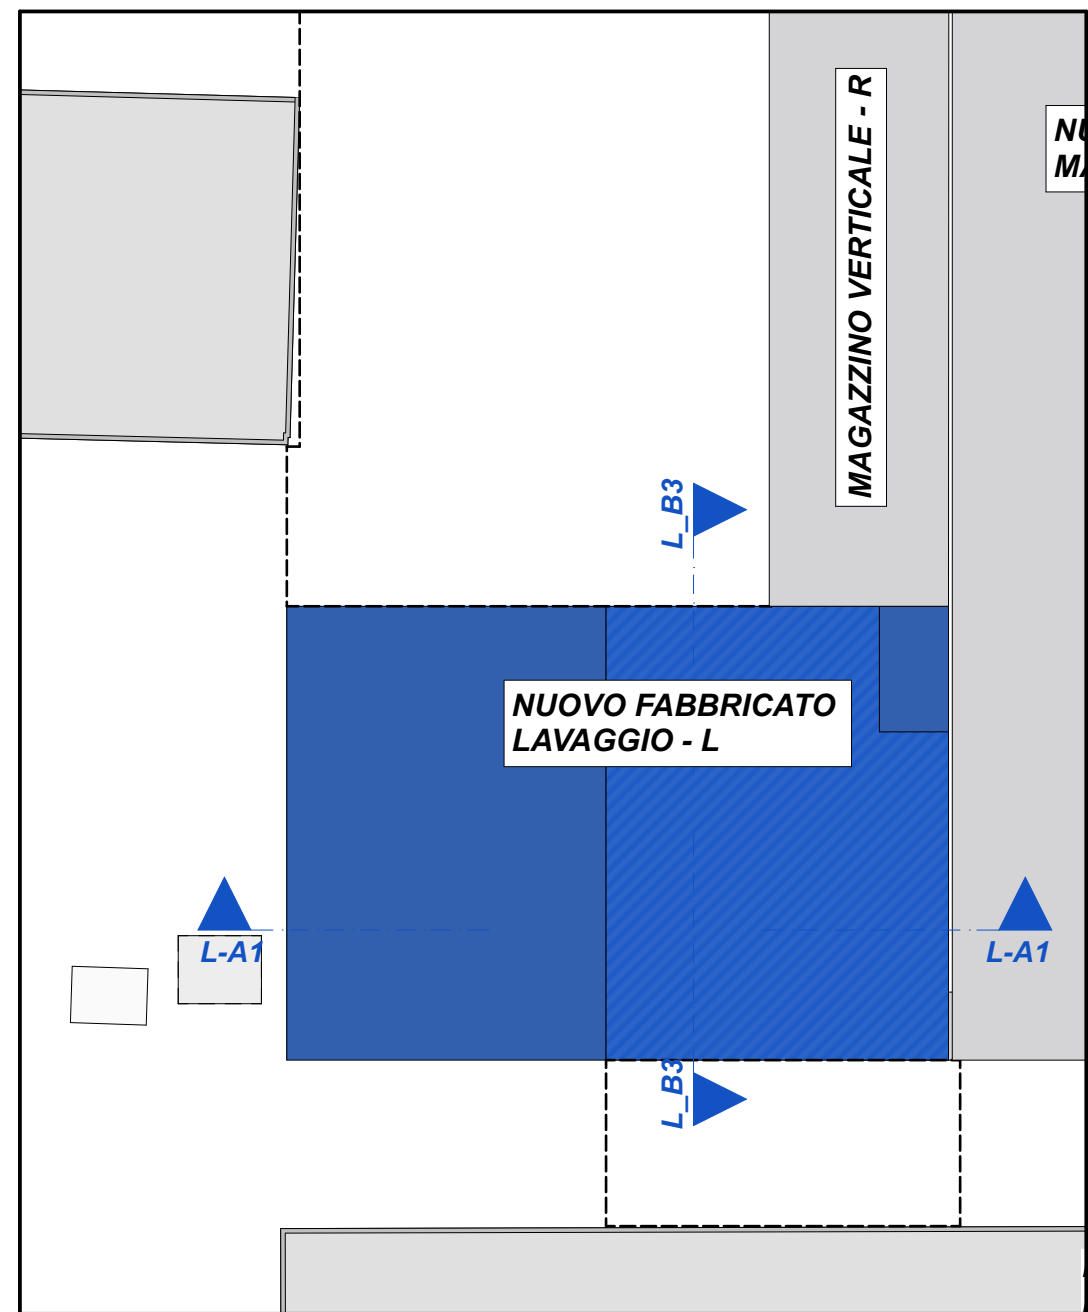


MITSUBISHI CHEMICAL ADVANCED MATERIALS srl  
C.P.C. srl  
Via San Tommaso, 55  
41122 Modena (MO)



AMPLIAMENTO DEL COMPARTO INDUSTRIALE PRODUTTIVO CPC-MCAM  
AI SENSI DELL'ART. 53 DELLA L.R. 24/2017  
- REALIZZAZIONE DI NUOVO FABBRICATO PRODUTTIVO "L" DESTINATO A LAVAGGIO -

PROCEDIMENTO UNICO L.R. 24/2017 ART.53

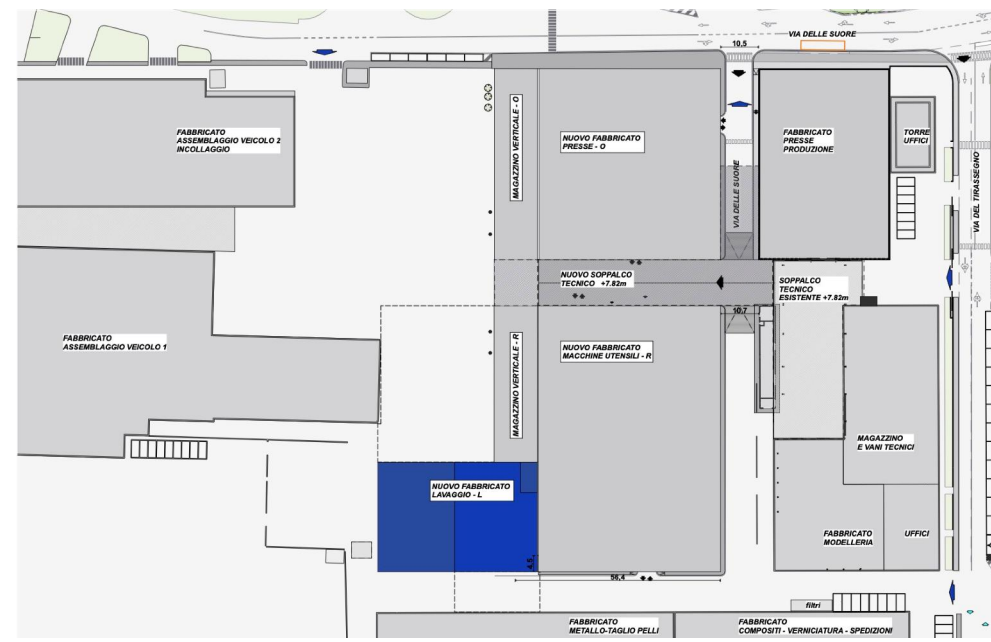

PROSPAZIO  
ARCHITECTURE - ENGINEERING


COORDINAMENTO ARCHITETTONICO: ING. GIULIO RIMINI  
STRUTTURE: ING. DANIELE DALLARI  
ELETTRICO: ING. MAURIZIO MANZINI  
MECANICO: ING. PAOLO BURANI  
GEOLOGO: DOTT. GEOL. FRANCESCO DETTORI  
ACUSTICA: RESPONSABILE

COMMITTENTE: GIANCARLO MUZZARELLI  
RUP: ING. BARBARA NEROZZI

PROGETTAZIONE ARCHITETTONICA E INTEGRATA:

PROSPAZIO S.p.A. s.r.l.  
Via Regina Paola, 660  
41045 Soriano (MO)  
Tel. +39 0521 51 51 54  
info@prospazio.com  
www.prospazio.com


