



MP-B4

MP-B4

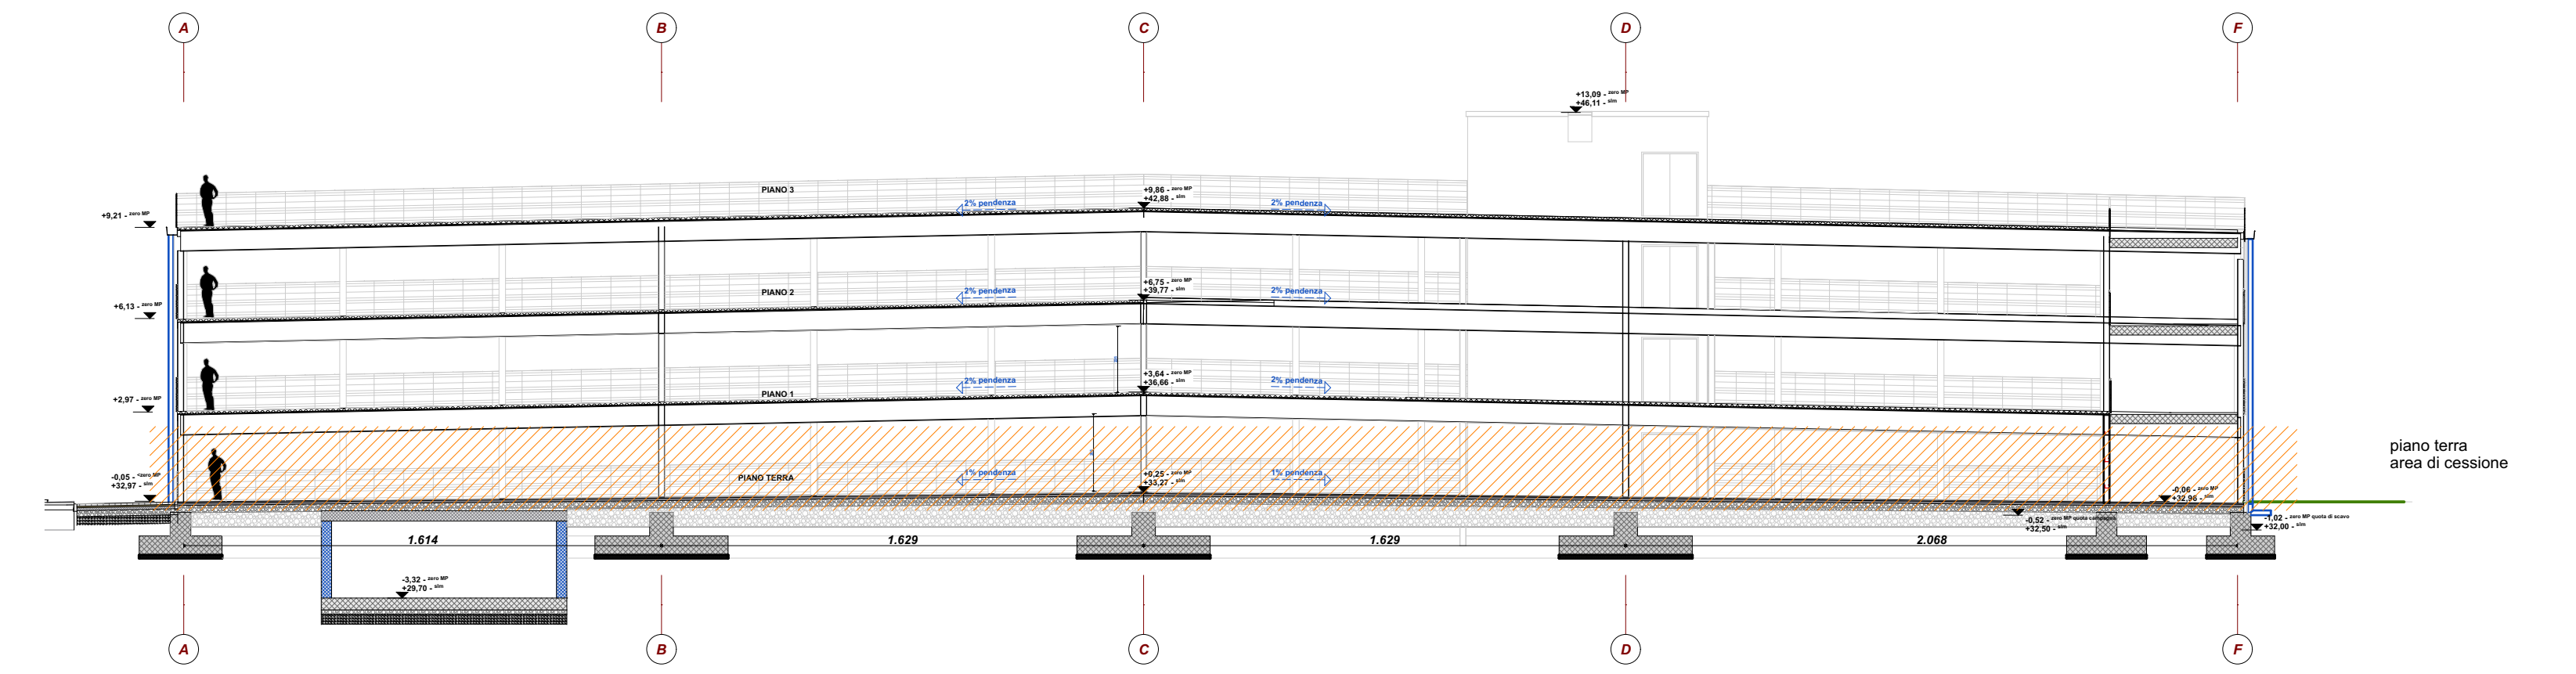


MP-B3

MP-B3

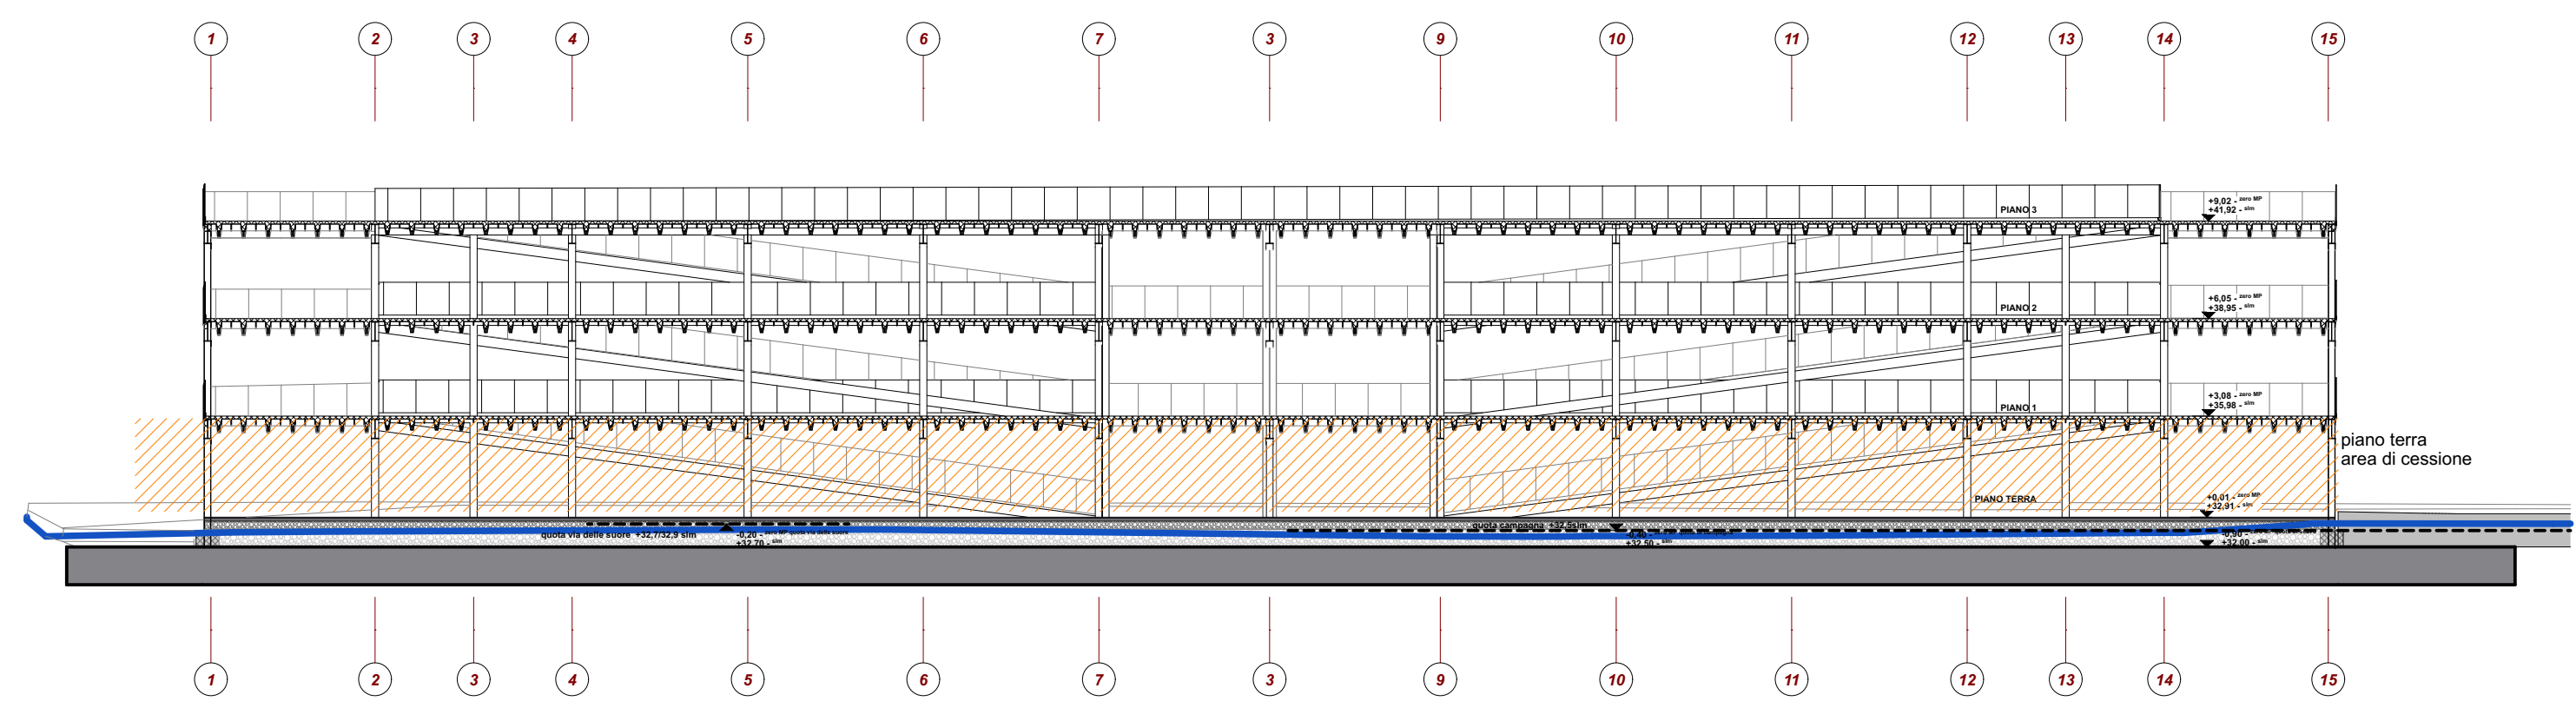


MP-A1

MP-A1

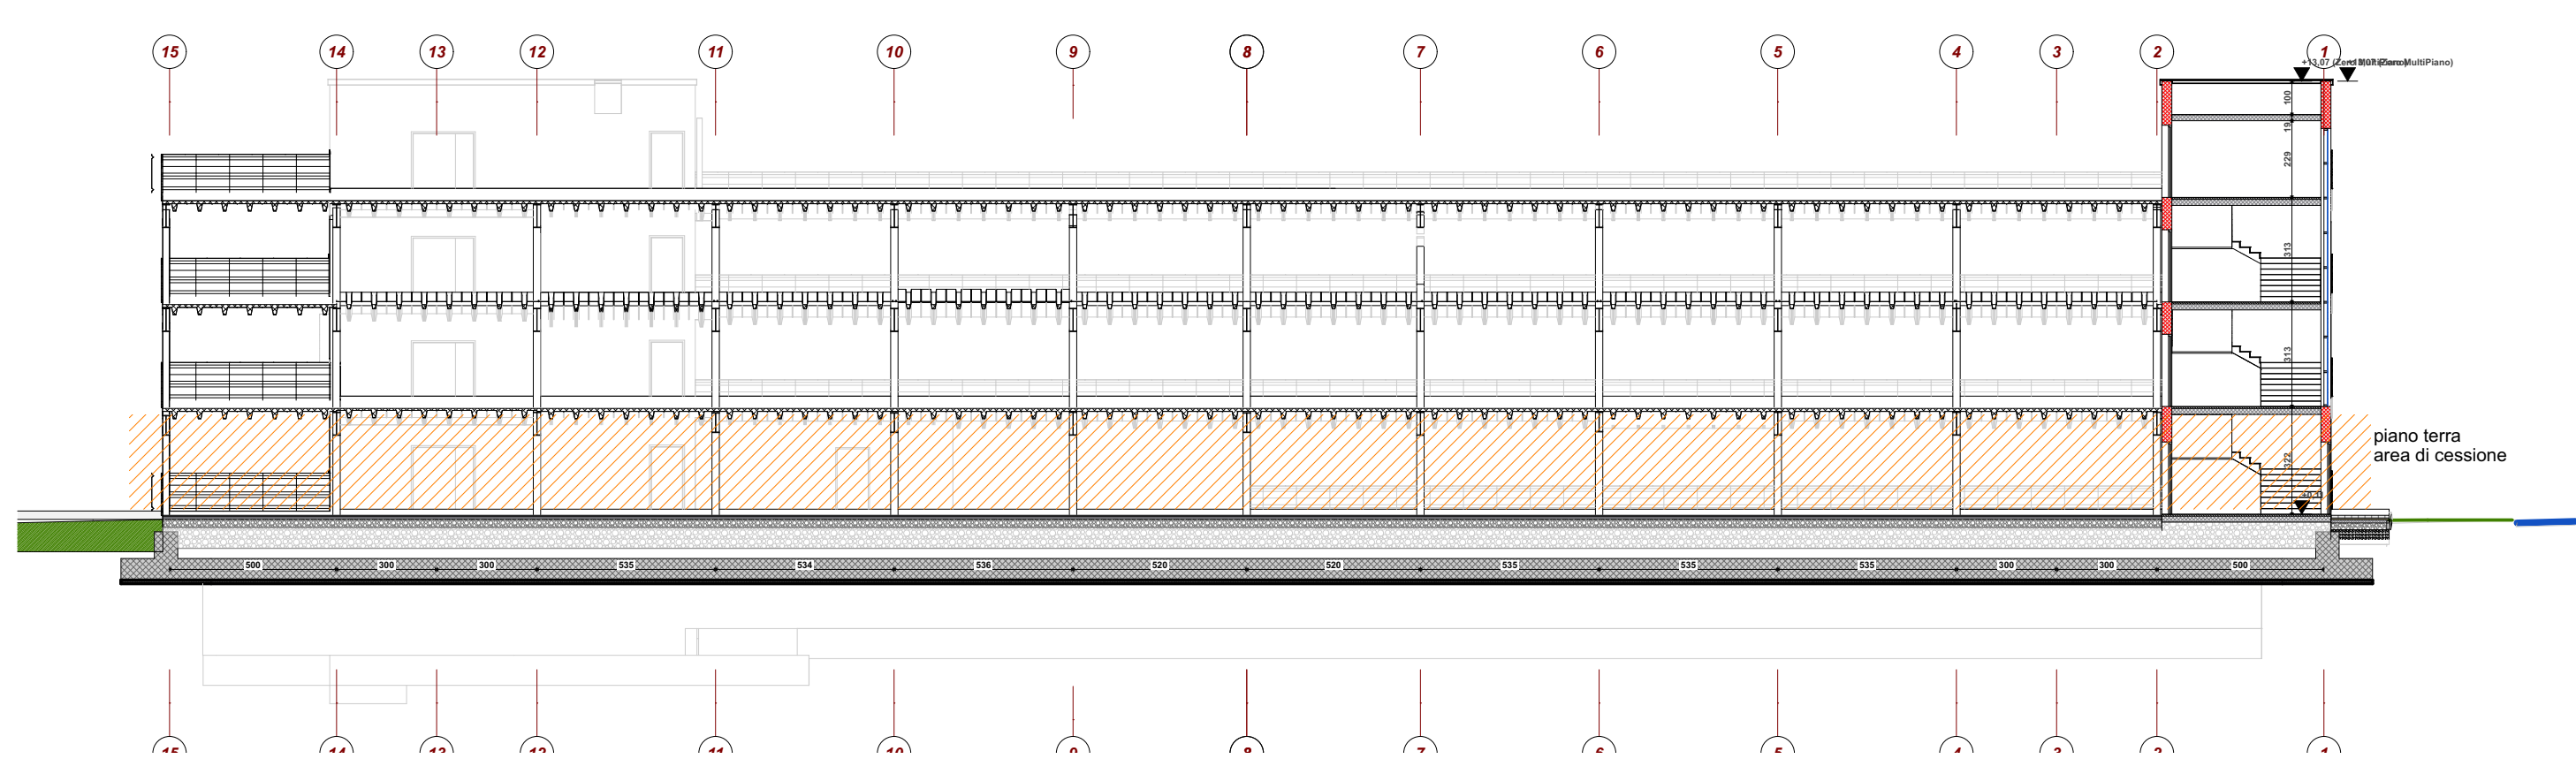


MP-A4

MP-A4

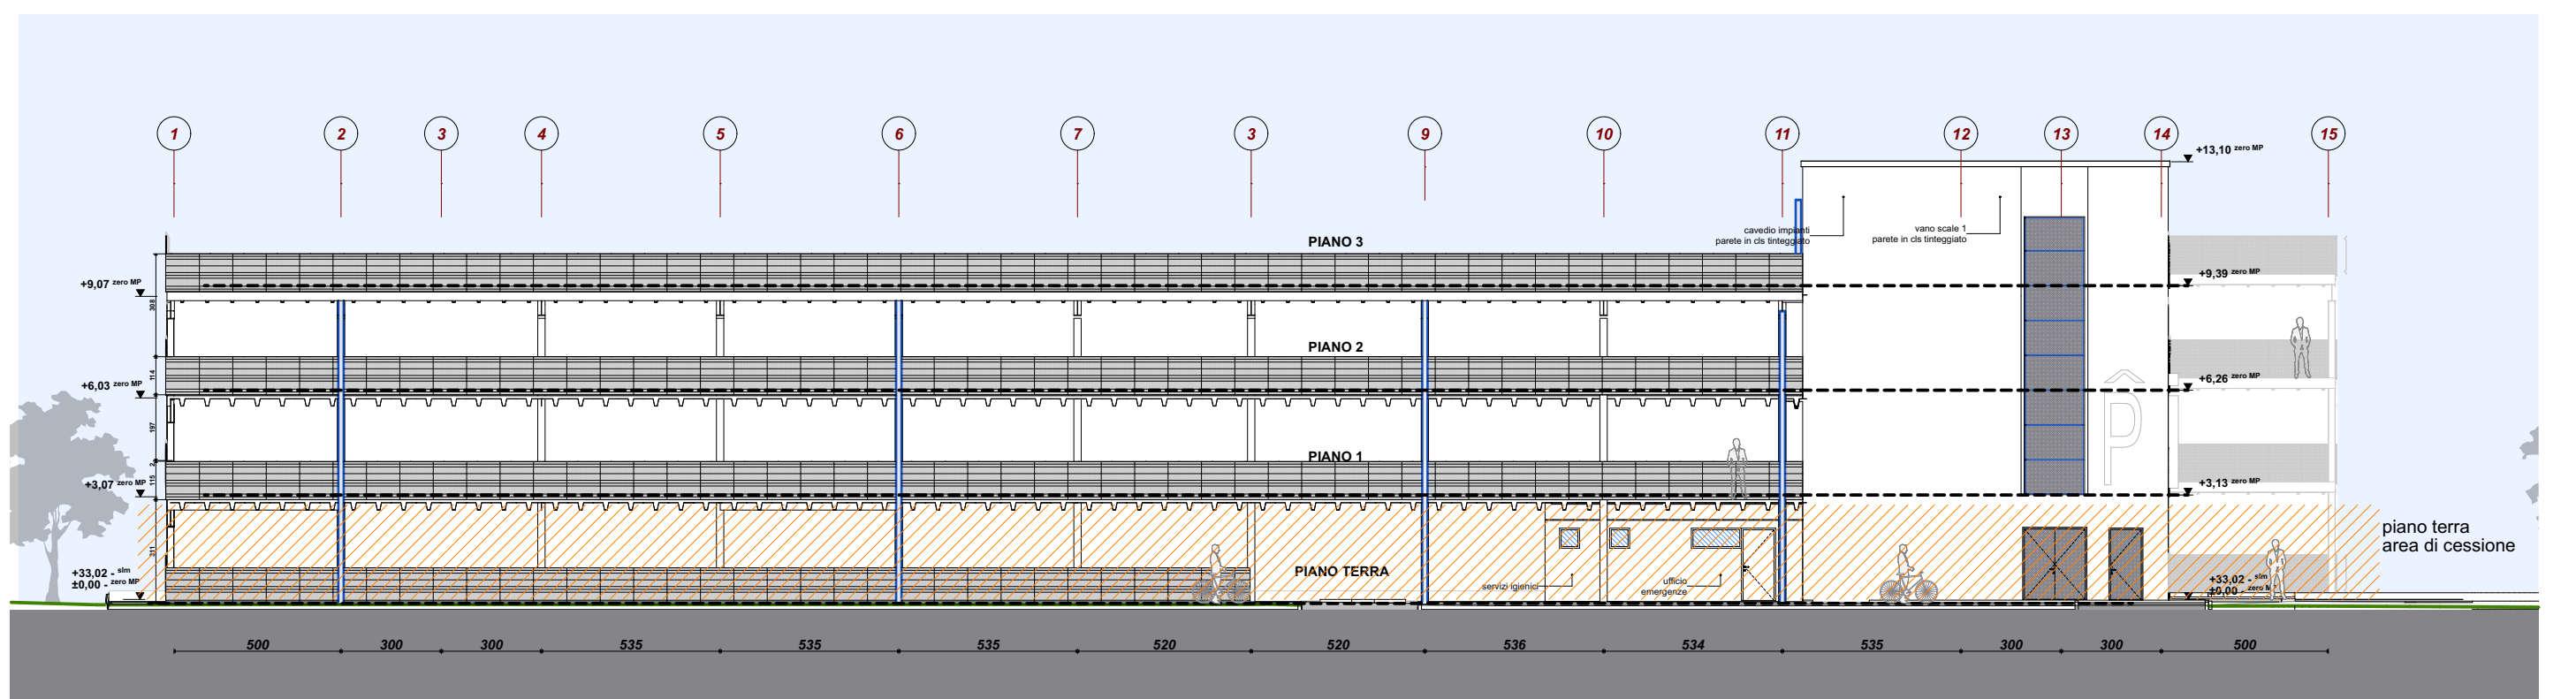


SUD MP

SUD

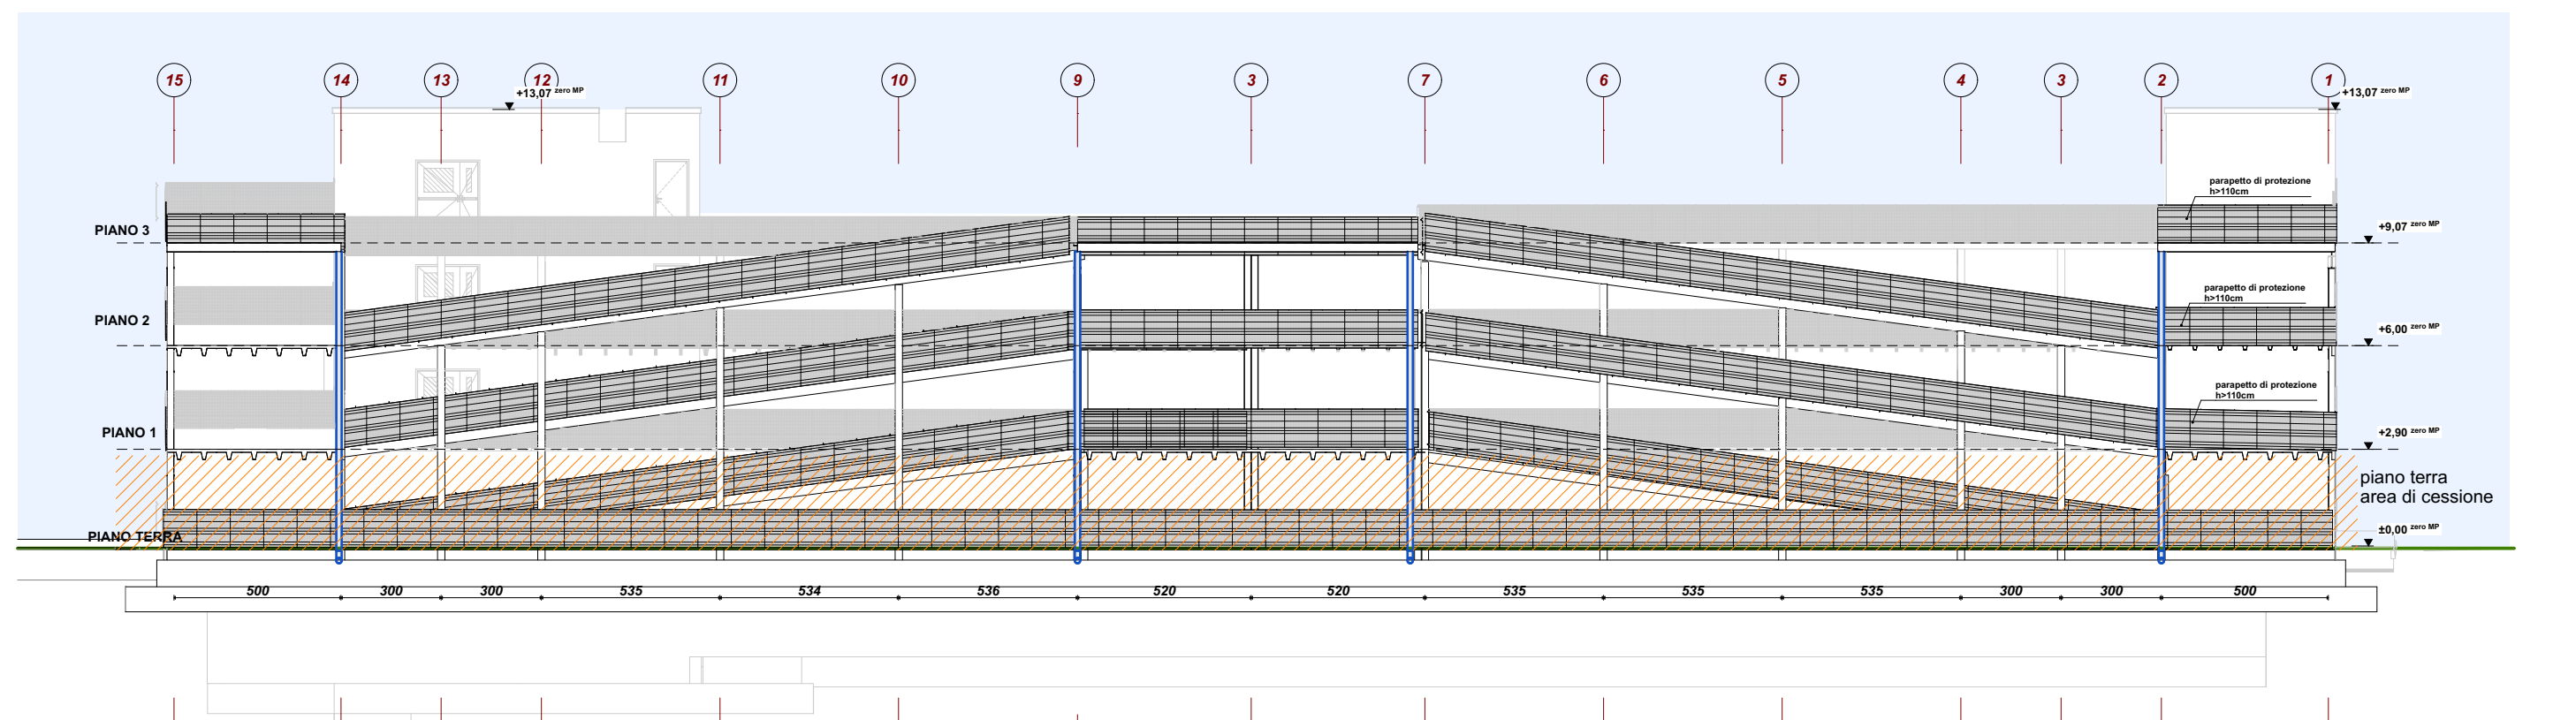


NORD MP

NORD

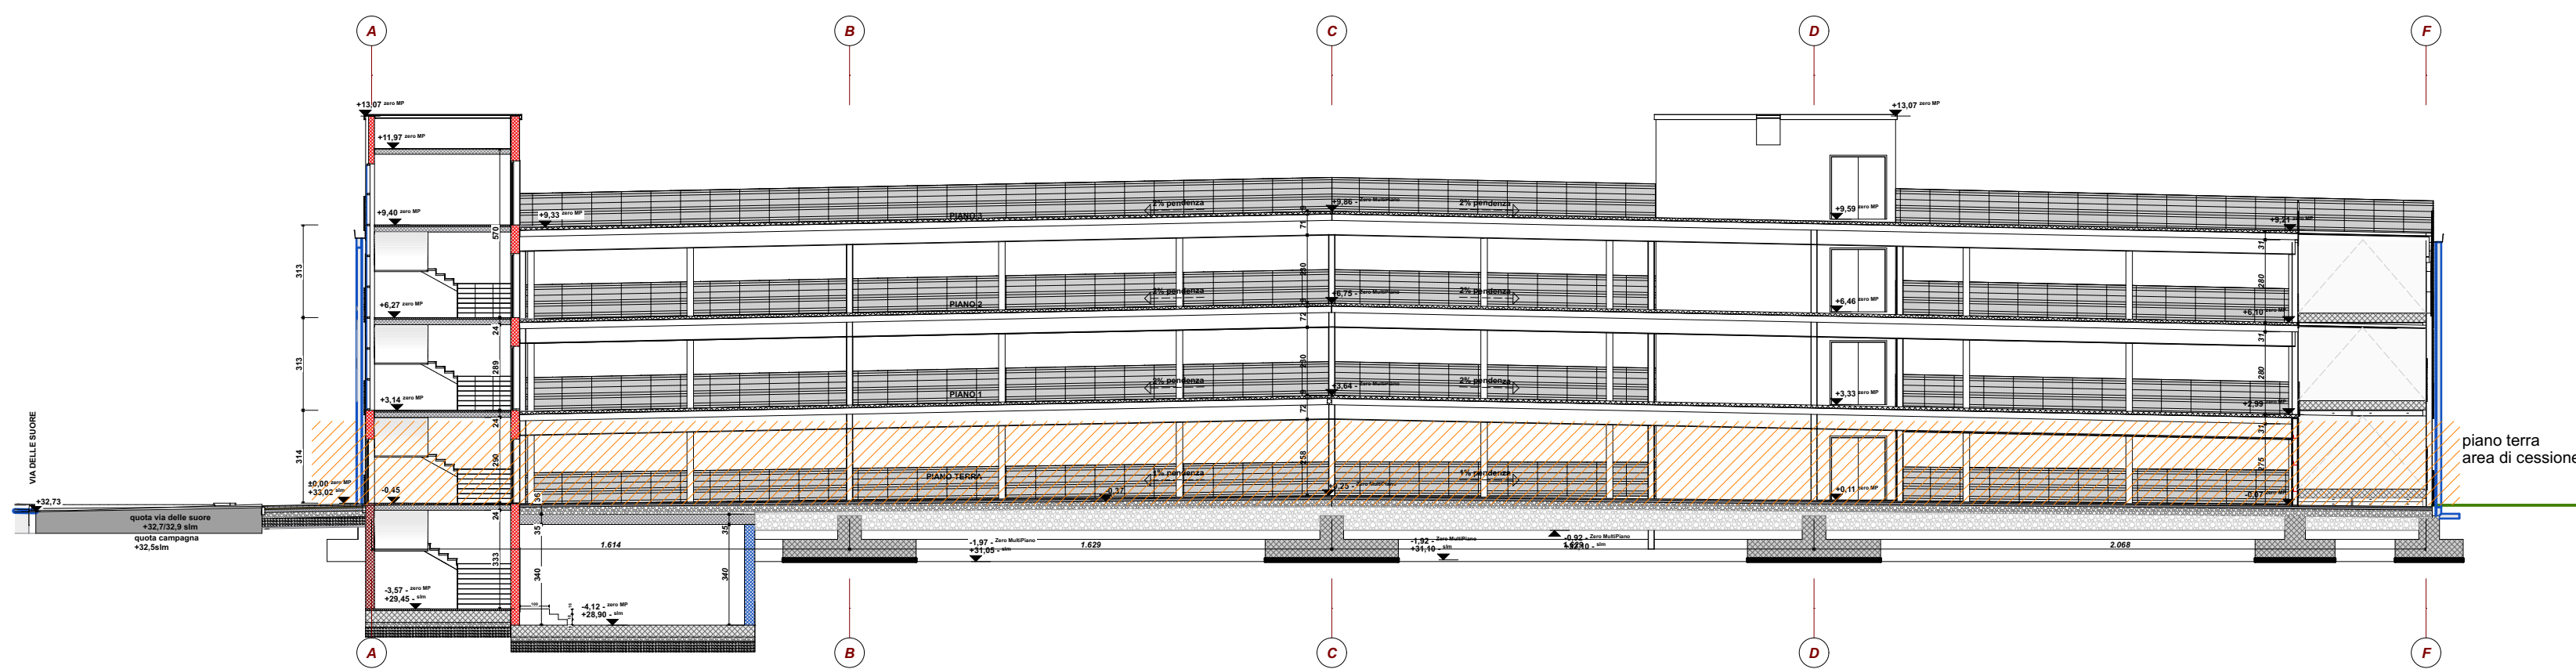


MP-B1

MP-B1

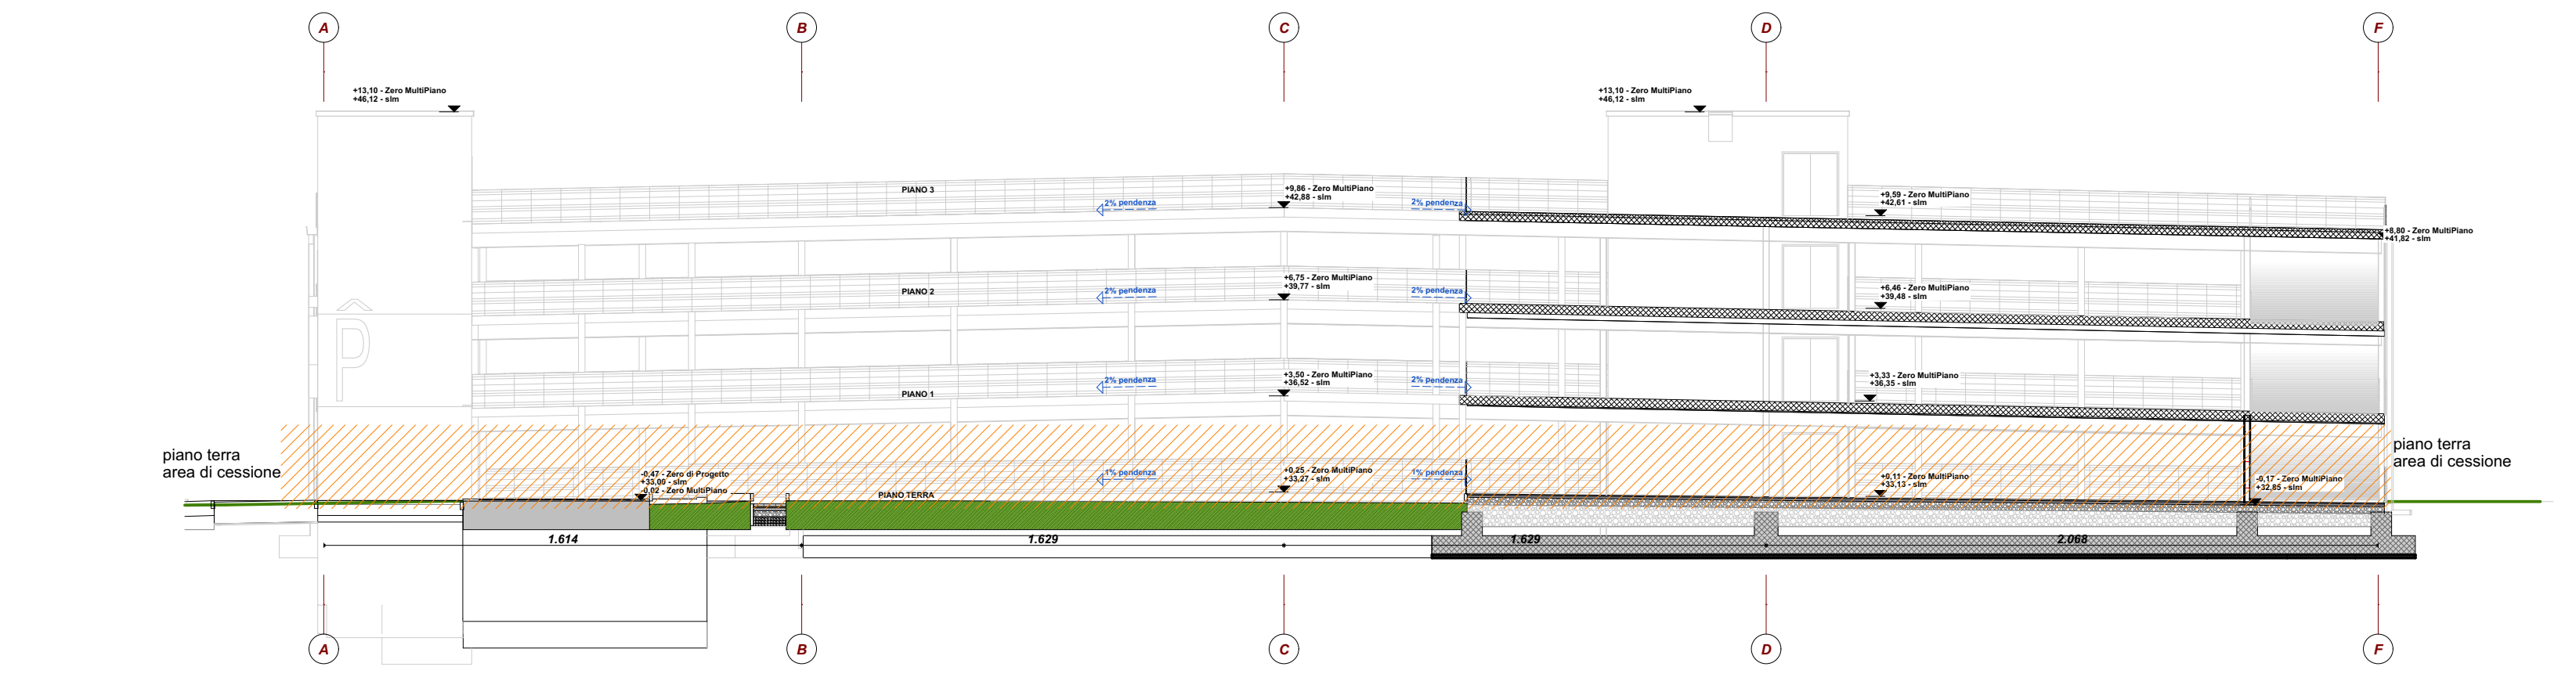


MP-B2

MP-B2

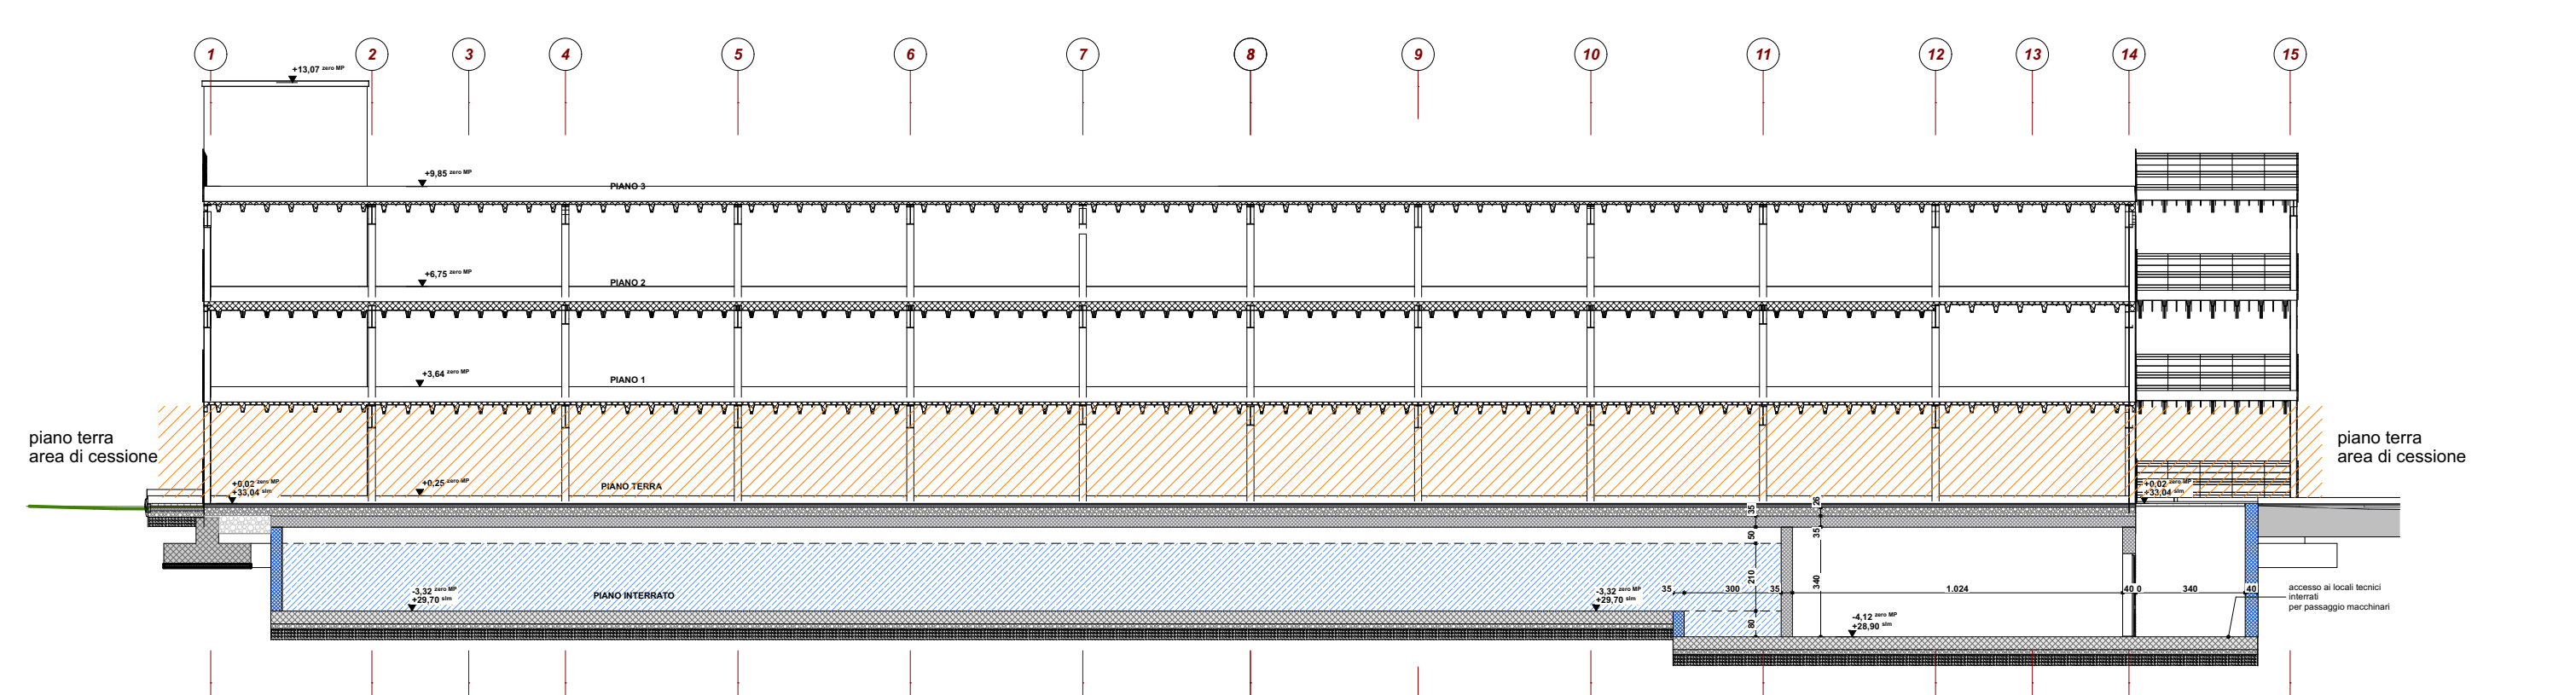


MP-A2

MP-A2

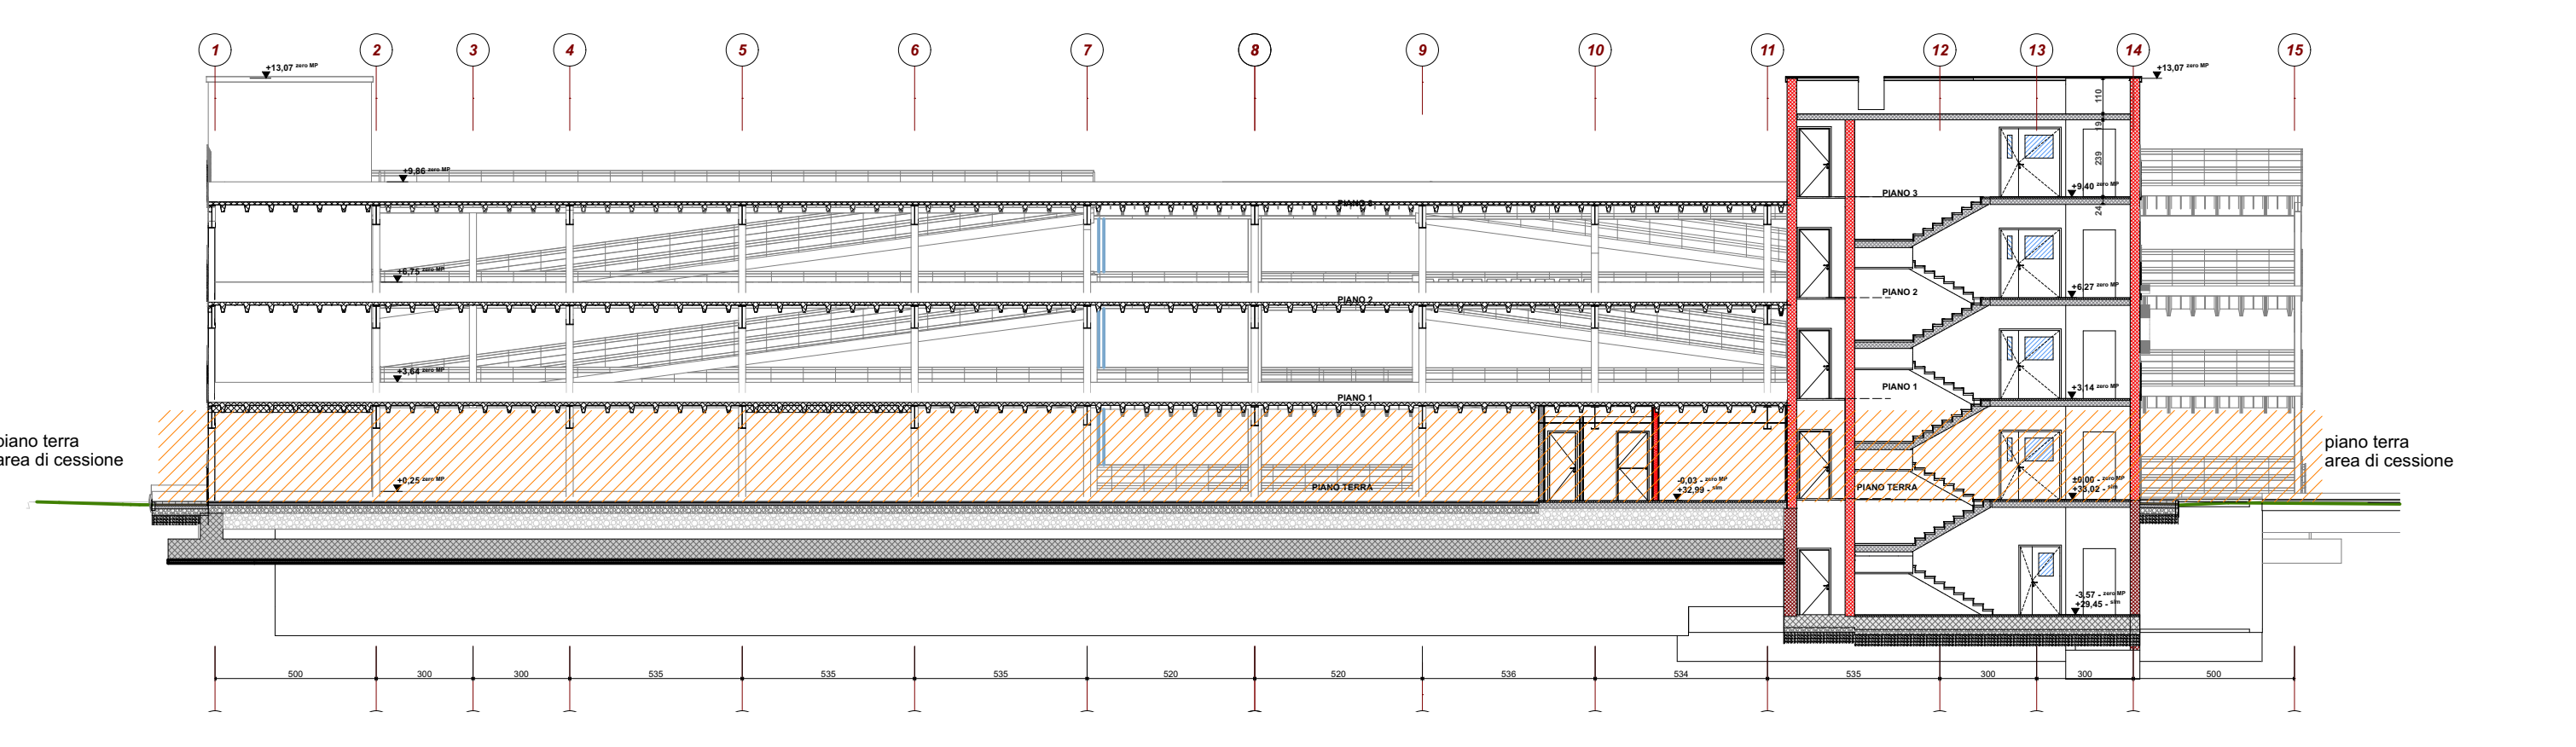


MP-A3

MP-A3

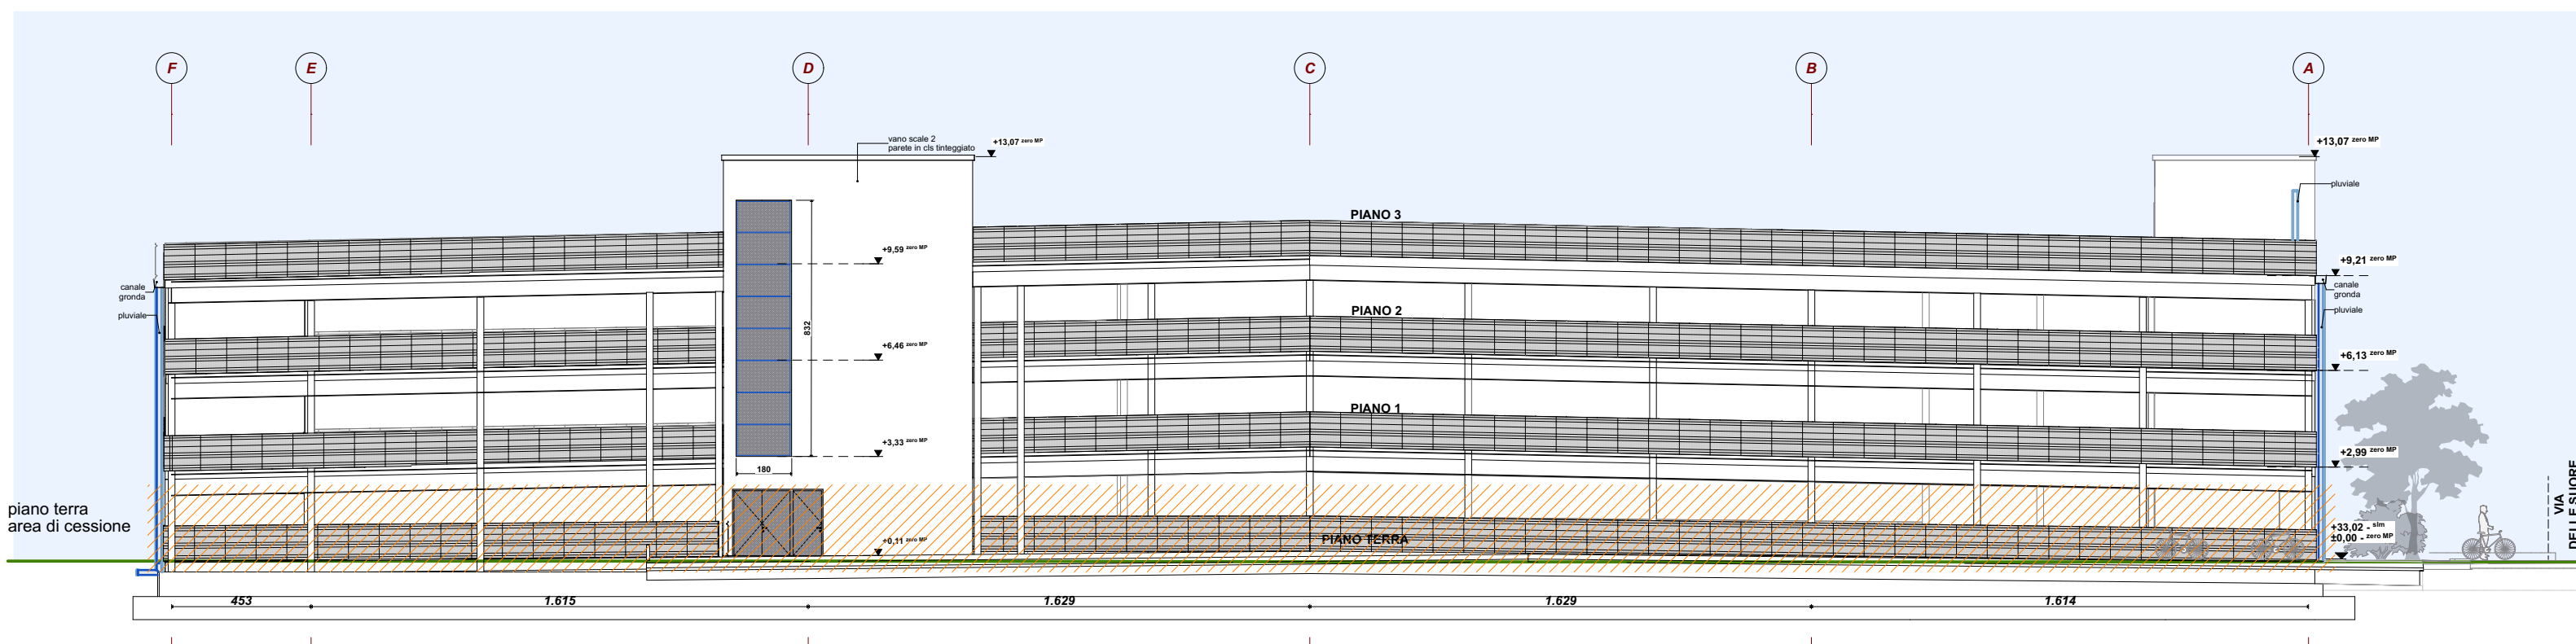

OVEST MP

OVEST

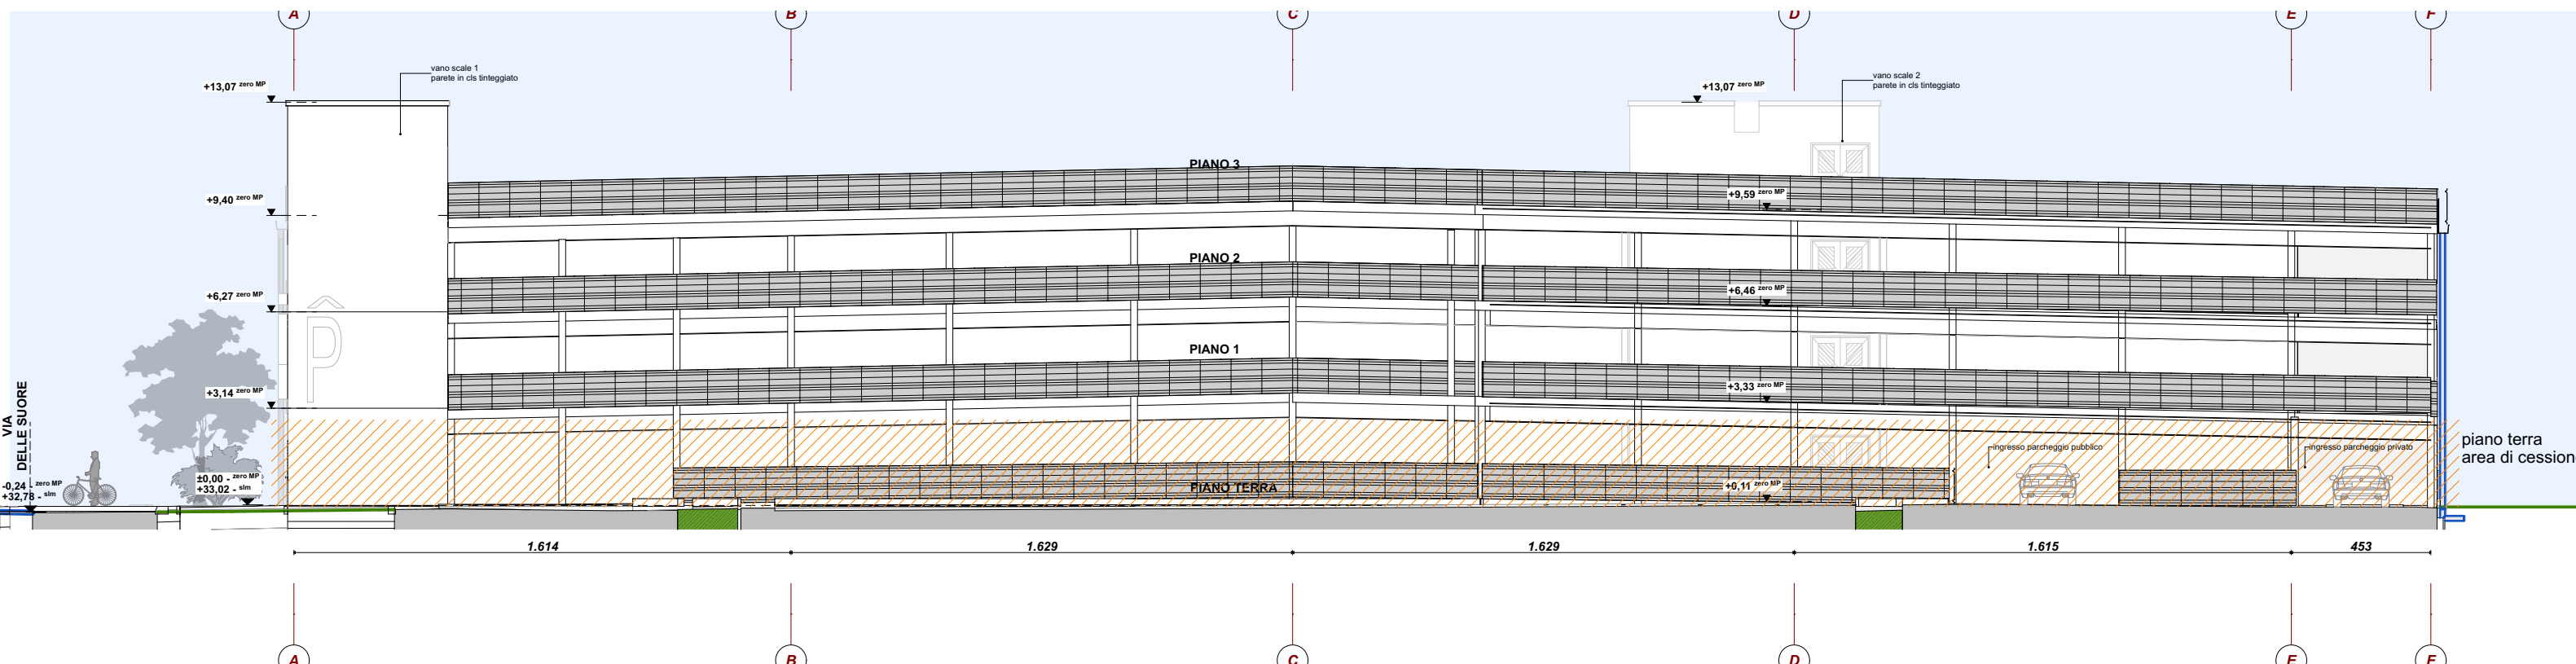

EST MP

EST



PLANIMETRIA SEZIONI

COMMITTEA E SOGGETTO PROPONENTE: INNOVATIVE SOLUTIONS srl  
Corteo Castiglione, 1  
41122 Modena (MO)  
MITSUBISHI CHEMICAL ADVANCED MATERIALS srl  
Piazza della Repubblica, 5  
20121 Milano (MI)  
C.P.C. srl  
Via San Tommaso, 55  
41122 Modena (MO)

ENTE: Comune di Modena

AMPLIAMENTO DEL COMPARTO INDUSTRIALE PRODUTTIVO CPC-MCAM  
AI SENSI DELL'ART. 53 DELLA L.R. 24/2017  
- REALIZZAZIONE DI NUOVO PARCHEGGIO MULTIPIANO -

PROCEDIMENTO UNICO L.R. 24/2017 ART.53



PROSPETTIVE E SEZIONI

FILE PDF: PDC\_MP\_A01\_03\_14V1\_PROSPETTI E SEZIONI  
CODICE PROGETTO: P1192-01  
FILE: P1192\_MP-Q-14

OGGETTO: STATO DI PROGETTO





