


1:200

U-PG PLANIMETRIA OPERE CESSIONE

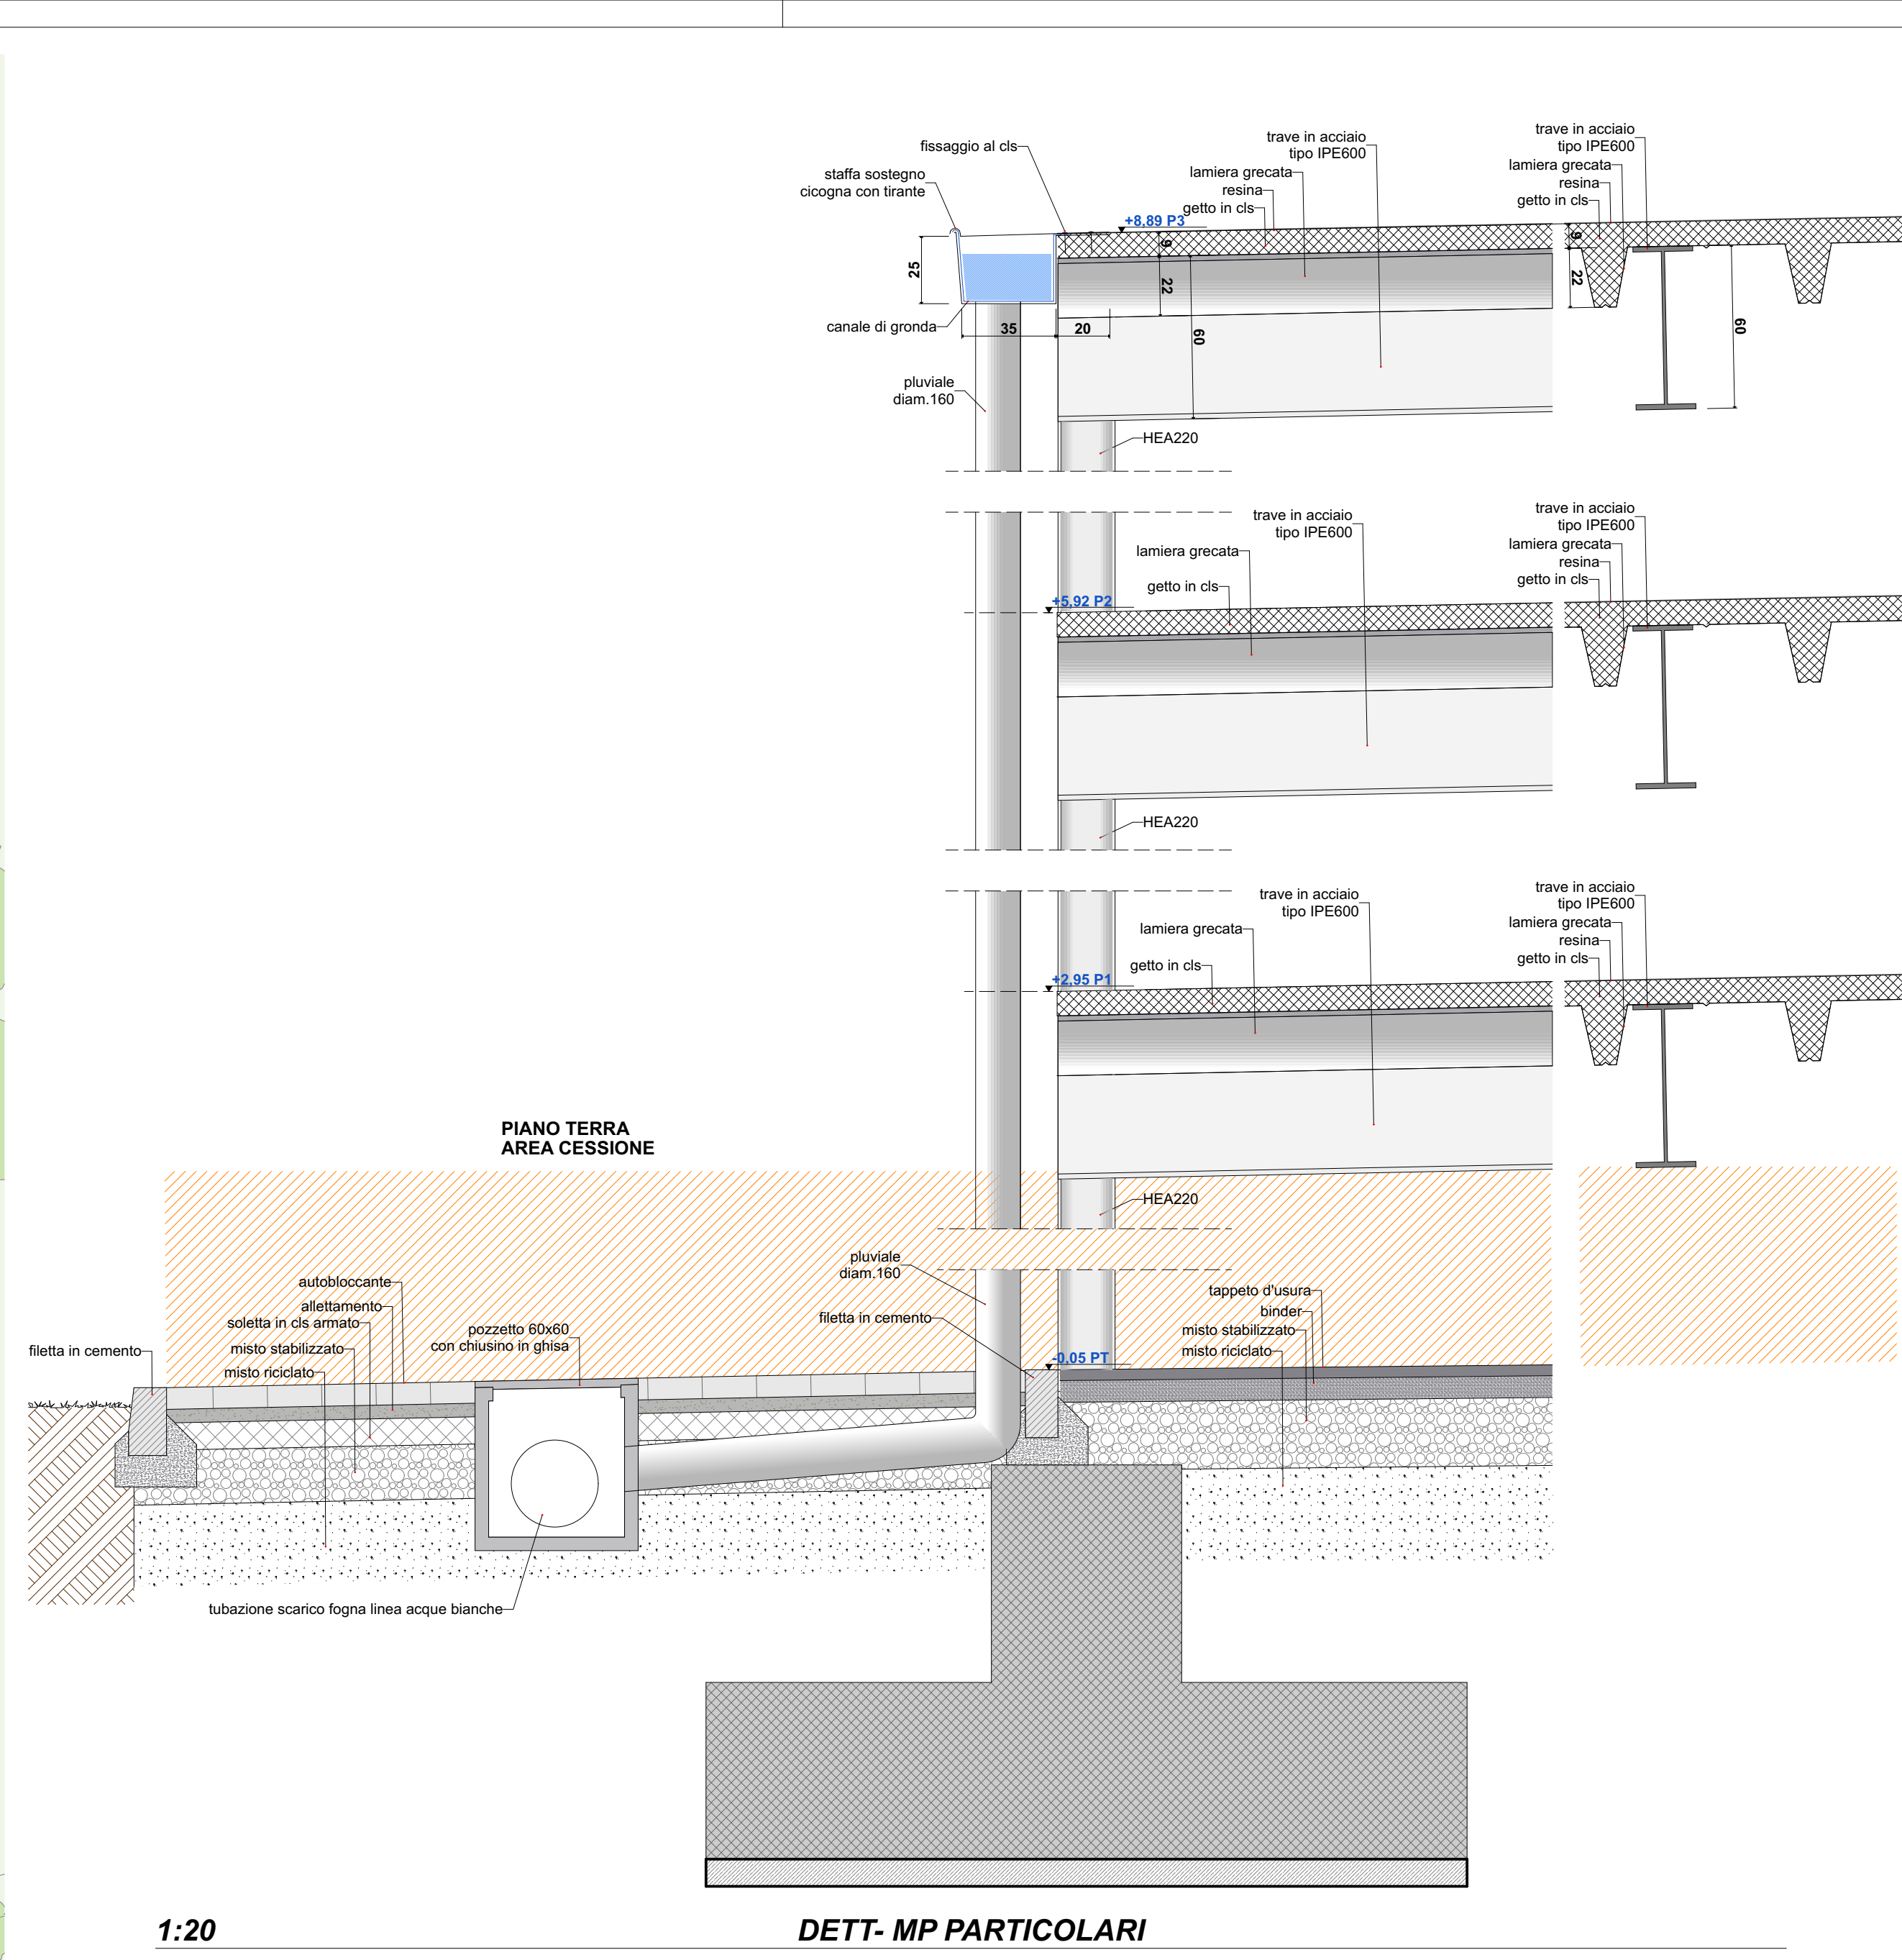


1:20

DETT. MP PARTICOLARI

LEGENDA	
PAVIMENTAZIONI	<ul style="list-style-type: none">AsfaltoAutobloccanteAutobloccante grigliatoVerde permeabile
RICARICA ELETTRICA	<ul style="list-style-type: none">Posto auto riservato per la ricarica elettrica dei veicoliColonnine per la ricarica elettrica
ILLUMINAZIONE PUBBLICA	<ul style="list-style-type: none">Corpi illuminanti su pali di altezza 8 m
TRAMVIA	<ul style="list-style-type: none">Pali esistenti della linea del tram

STRATIGRAFIE DI PROGETTO	
STRADA DI ACCESSO E AREE DI MANOVRA	<ul style="list-style-type: none">Tappeto di usura BinderMisto stabilizzatoMisto riciclatoTerreno naturale cospigato
STALLI DI SOSTA AUTOMOBILI (PAVIMENTAZIONE IN AUTOBLOCCANTE GRIGLIATO)	<ul style="list-style-type: none">Grigliato in autobloccanteSoletta in cls armatoMisto stabilizzatoMisto riciclatoTerreno naturale cospigato
PERCORSI PEDONALI E CICLABILI (PAVIMENTAZIONE IN AUTOBLOCCANTE)	<ul style="list-style-type: none">AutobloccanteSoletta in cls armatoMisto stabilizzatoMisto riciclatoTerreno naturale cospigato

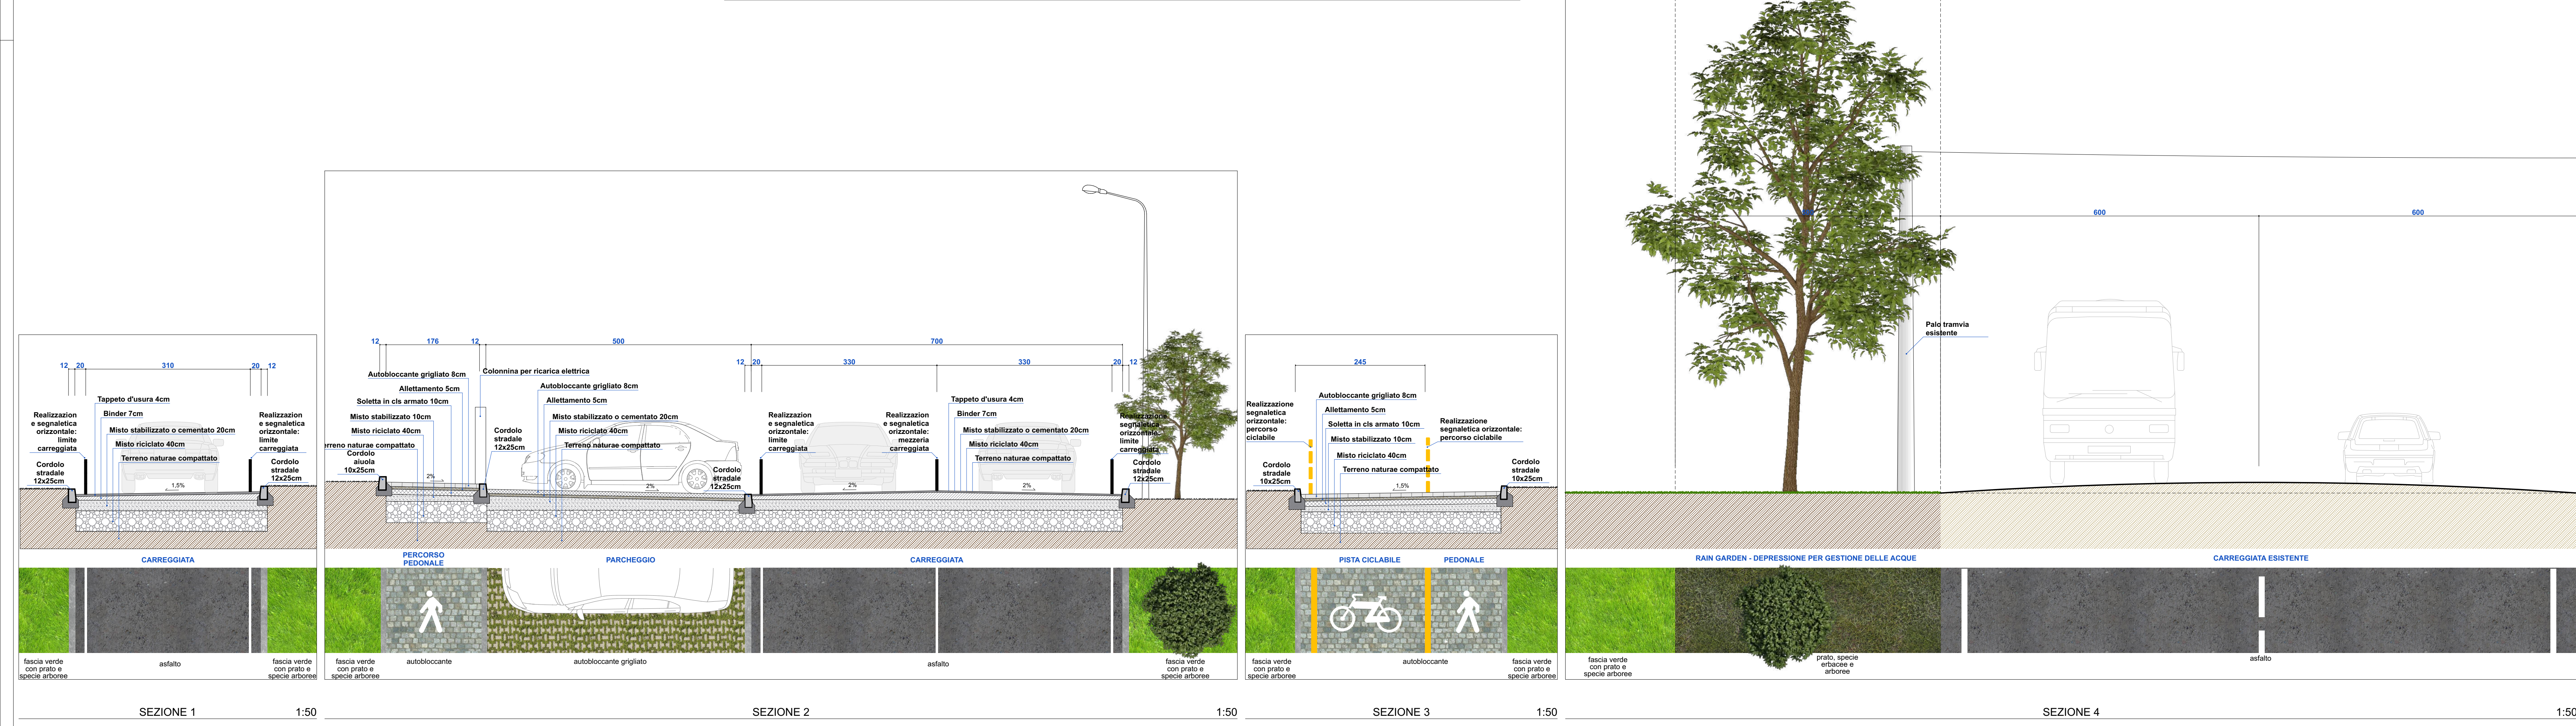

SEZIONE 1

1:50

SEZIONE 2

1:50

SEZIONE 3

1:50

SEZIONE 4

1:50

COMMITTENZA E SOGGETTO PROPONENTE:
INNOVATIVE SOLUTIONS srl
C.so Garibaldi, 5
41122 Modena (MO)

INTERVENIENTI:
MITUBISHI CHEMICAL ADVANCED MATERIALS srl
Piazza della Repubblica, 5
00187 Roma (RM)

ENTE:
Comune di Modena
Via del Trasporto, 55
41122 Modena (MO)

AMPIAMENTO DEL COMPARTO INDUSTRIALE PRODUTTIVO CPC-MCAM
AI SENSI DELL'ART. 53 DELLA L.R. 24/2017
- REALIZZAZIONE DI NUOVO PARCHEGGIO MULTIPIANO -

PROCEDIMENTO UNICO L.R. 24/2017 ART.53

PROSPAZIO
ARCHITETTURA - INGENGERIA

PROSPAZIO S.p.A. s.r.l.
Via Paolo Paroli, 100
41045 Sassuolo (MO)
Tel. +39 0521 81.04.24
info@prospazio.com
www.prospazio.com

COORDINAMENTO ARCHITETTORICO
ING. DANIO DALLARI
ELETTRICO
MECANTRICIDING
GEODIDING
ACUSTICA

ING. GIULIO RIMINI
ING. DANIO DALLARI
ING. MAURIZIO MANZINI
Per. Ind. PAOLO BURANI
DOTT. GEOL. FRANCESCO DETTORI

COMMITTENTE
SRIDACO
RUP

QUANCARLO MUZZARELLI
ING. BARBARA NERGOZZI

01 05/02/2024 AGGIORNAMENTO

00 26/01/2024 EMISSIONE

FILE PDF: PDC_MP_A4_A4_2024_OPERE DI CESSIONE - PACCHETTI STRADALI

FILE: PDC_MP_A4_2024_OPERE DI CESSIONE - PACCHETTI STRADALI

PROGETTAZIONE ARCHITETTONICA E INTEGRATA:

PROSPAZIO
ARCHITETTURA - INGENGERIA

È vietato l'uso di copie non autorizzate di questo disegno, nonché qualsiasi riproduzione, parziale o totale, e qualsiasi forma di trasmissione a concorrenti o a terzi senza previa autorizzazione scritta. (Prescrizioni di legge vigenti per la tutela del diritto di proprietà intellettuale e industriale).