

COMUNE DI MODENA
PROVINCIA DI MODENA

DENOMINAZIONE:

ADEGUAMENTO DEL SISTEMA DI SCOLO DELL'AREA AFFERENTE
AL FOSSO BERNARDA ANCHE CON REALIZZAZIONE DI IMPIANTI
DI SOLLEVAMENTO, SITO IN LOCALITA' FOSSALTA A MODENA
CUP: D92B23001000001

OGGETTO:

PROGETTO DEFINITIVO/ESECUTIVO

TITOLO:

CRONOPROGRAMMA

DATA:

Ottobre 2024

SCALA:

-

ELABORATO:

E.09

COMMITTENZA:

Comune di Modena
Via Scudari, 20
41121 - Modena (MO)

PROGETTO ARCHITETTONICO:

PROGETTO SPECIALISTICO:


Ing. Andrea Artusi
c/o SINERGIA s.r.l.
Via Paganelli, 20 41122 Modena
Tel 059/8752988 Fax 059/4823606
Email info@sinergia-srl.net



Approvato		Firma	
Controllato		Firma	
Redatto	ING.A.ARTUSI	Firma	
Collab. Proget.	ING.D.PAGANELLI	Data	10/2024
Cod. Doc.		Scala	-

DURATA (gg)

N. ord.	Cod.	Attività	Durata gg.
1	A	Consegna dei lavori	1
2	B	Preparazione cantiere area sollevamento	3
3	C	Scavi per posa manufatti	5
4	D	Casseratura, armatura e getto c.a.	35
5	E	Riempimento degli scavi	7
6	F	Posa condotte prementi	7
7	G	Posa componenti elettromeccaniche	14
8	H	Realizzazione piping e collegamenti	14
9	I	Realizzazione quadro comando pompe e collegamenti elettrici	14
10	J	Demolizione manufatti esistenti in c.a.	3
11	K	Riprofilatura scarpate fosso Nord e Fossa Bernarda e regolarizzazione banche arginali con sopralzo per continuità percorso carrabile	14
12	L	Posa in opera opere accessorie (ringhiere, parapetti, protezioni..)	7
13	M	Collaudo opere elettriche ed elettromeccaniche	2
14	N	Smobilizzo cantiere e pulizia delle aree	2
15	O	Fine lavori	1

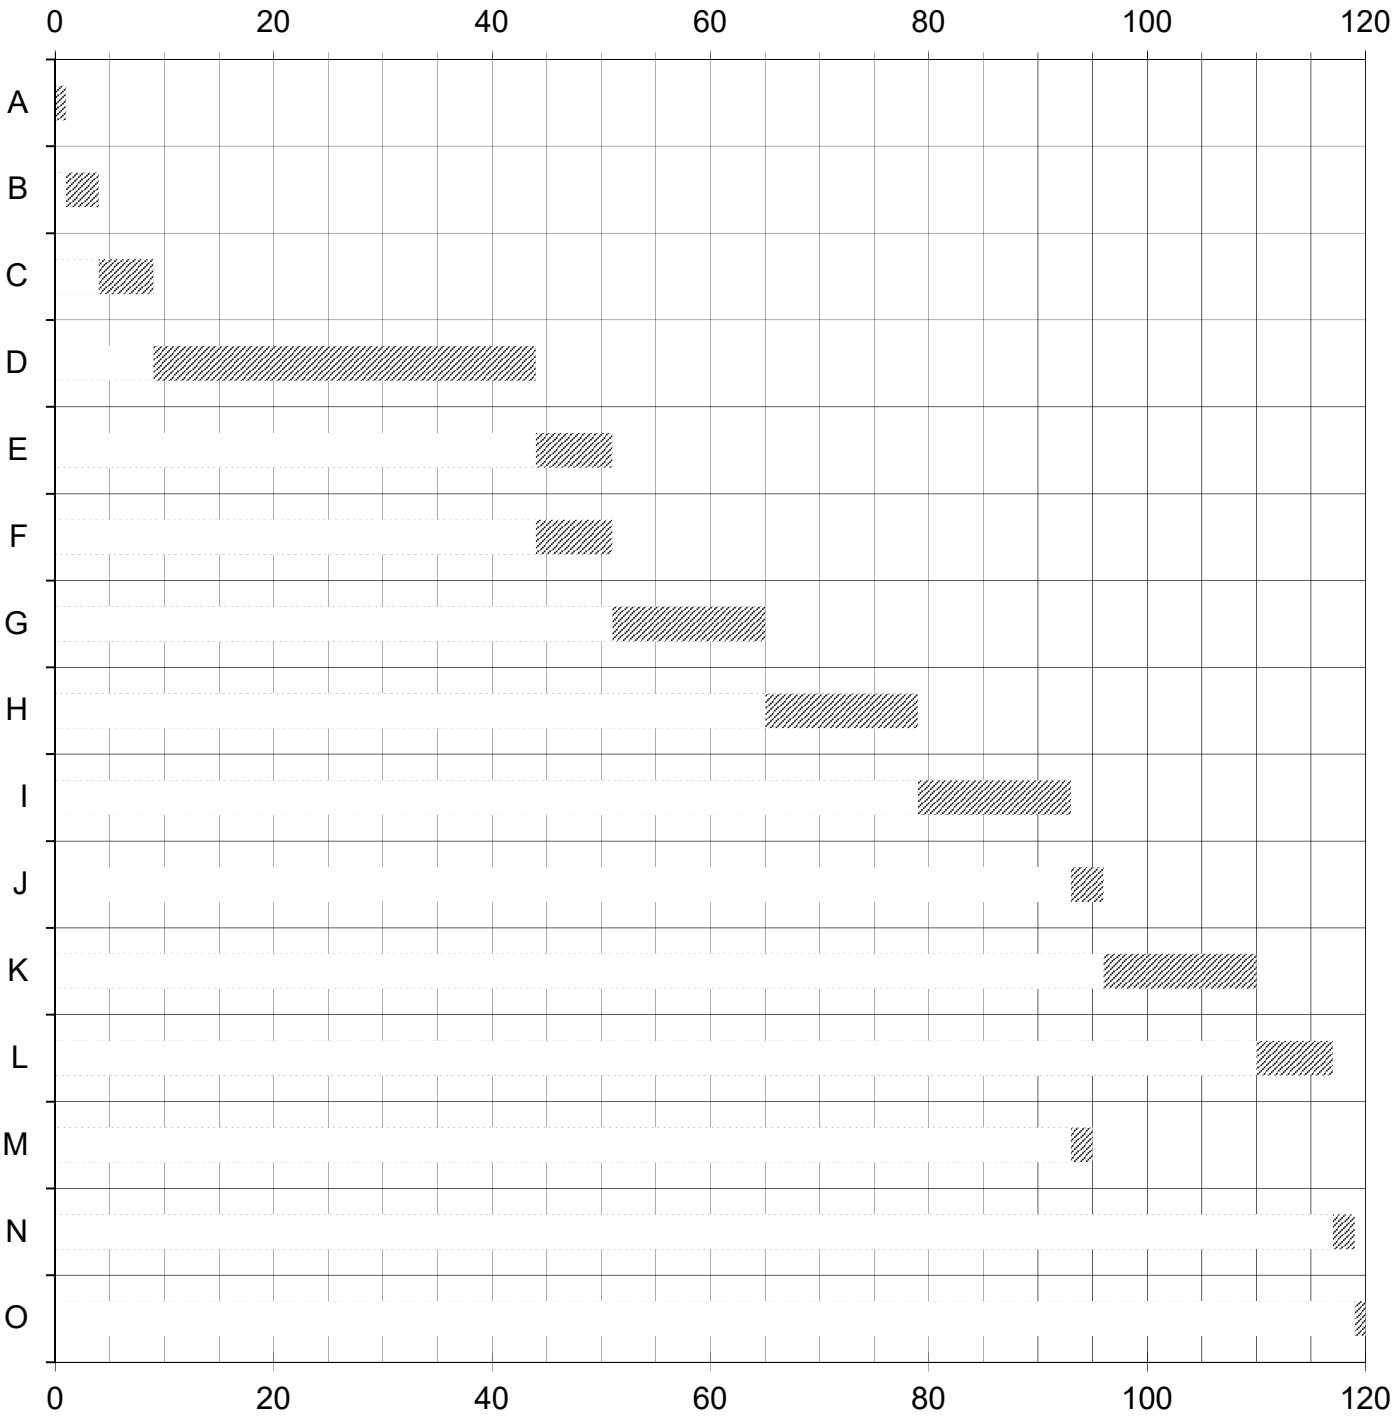

TC	120	Inizio dei lavori		Fine lavori	
	naturali consecutivi		0 gg	120	gg