



SCALA 1:500

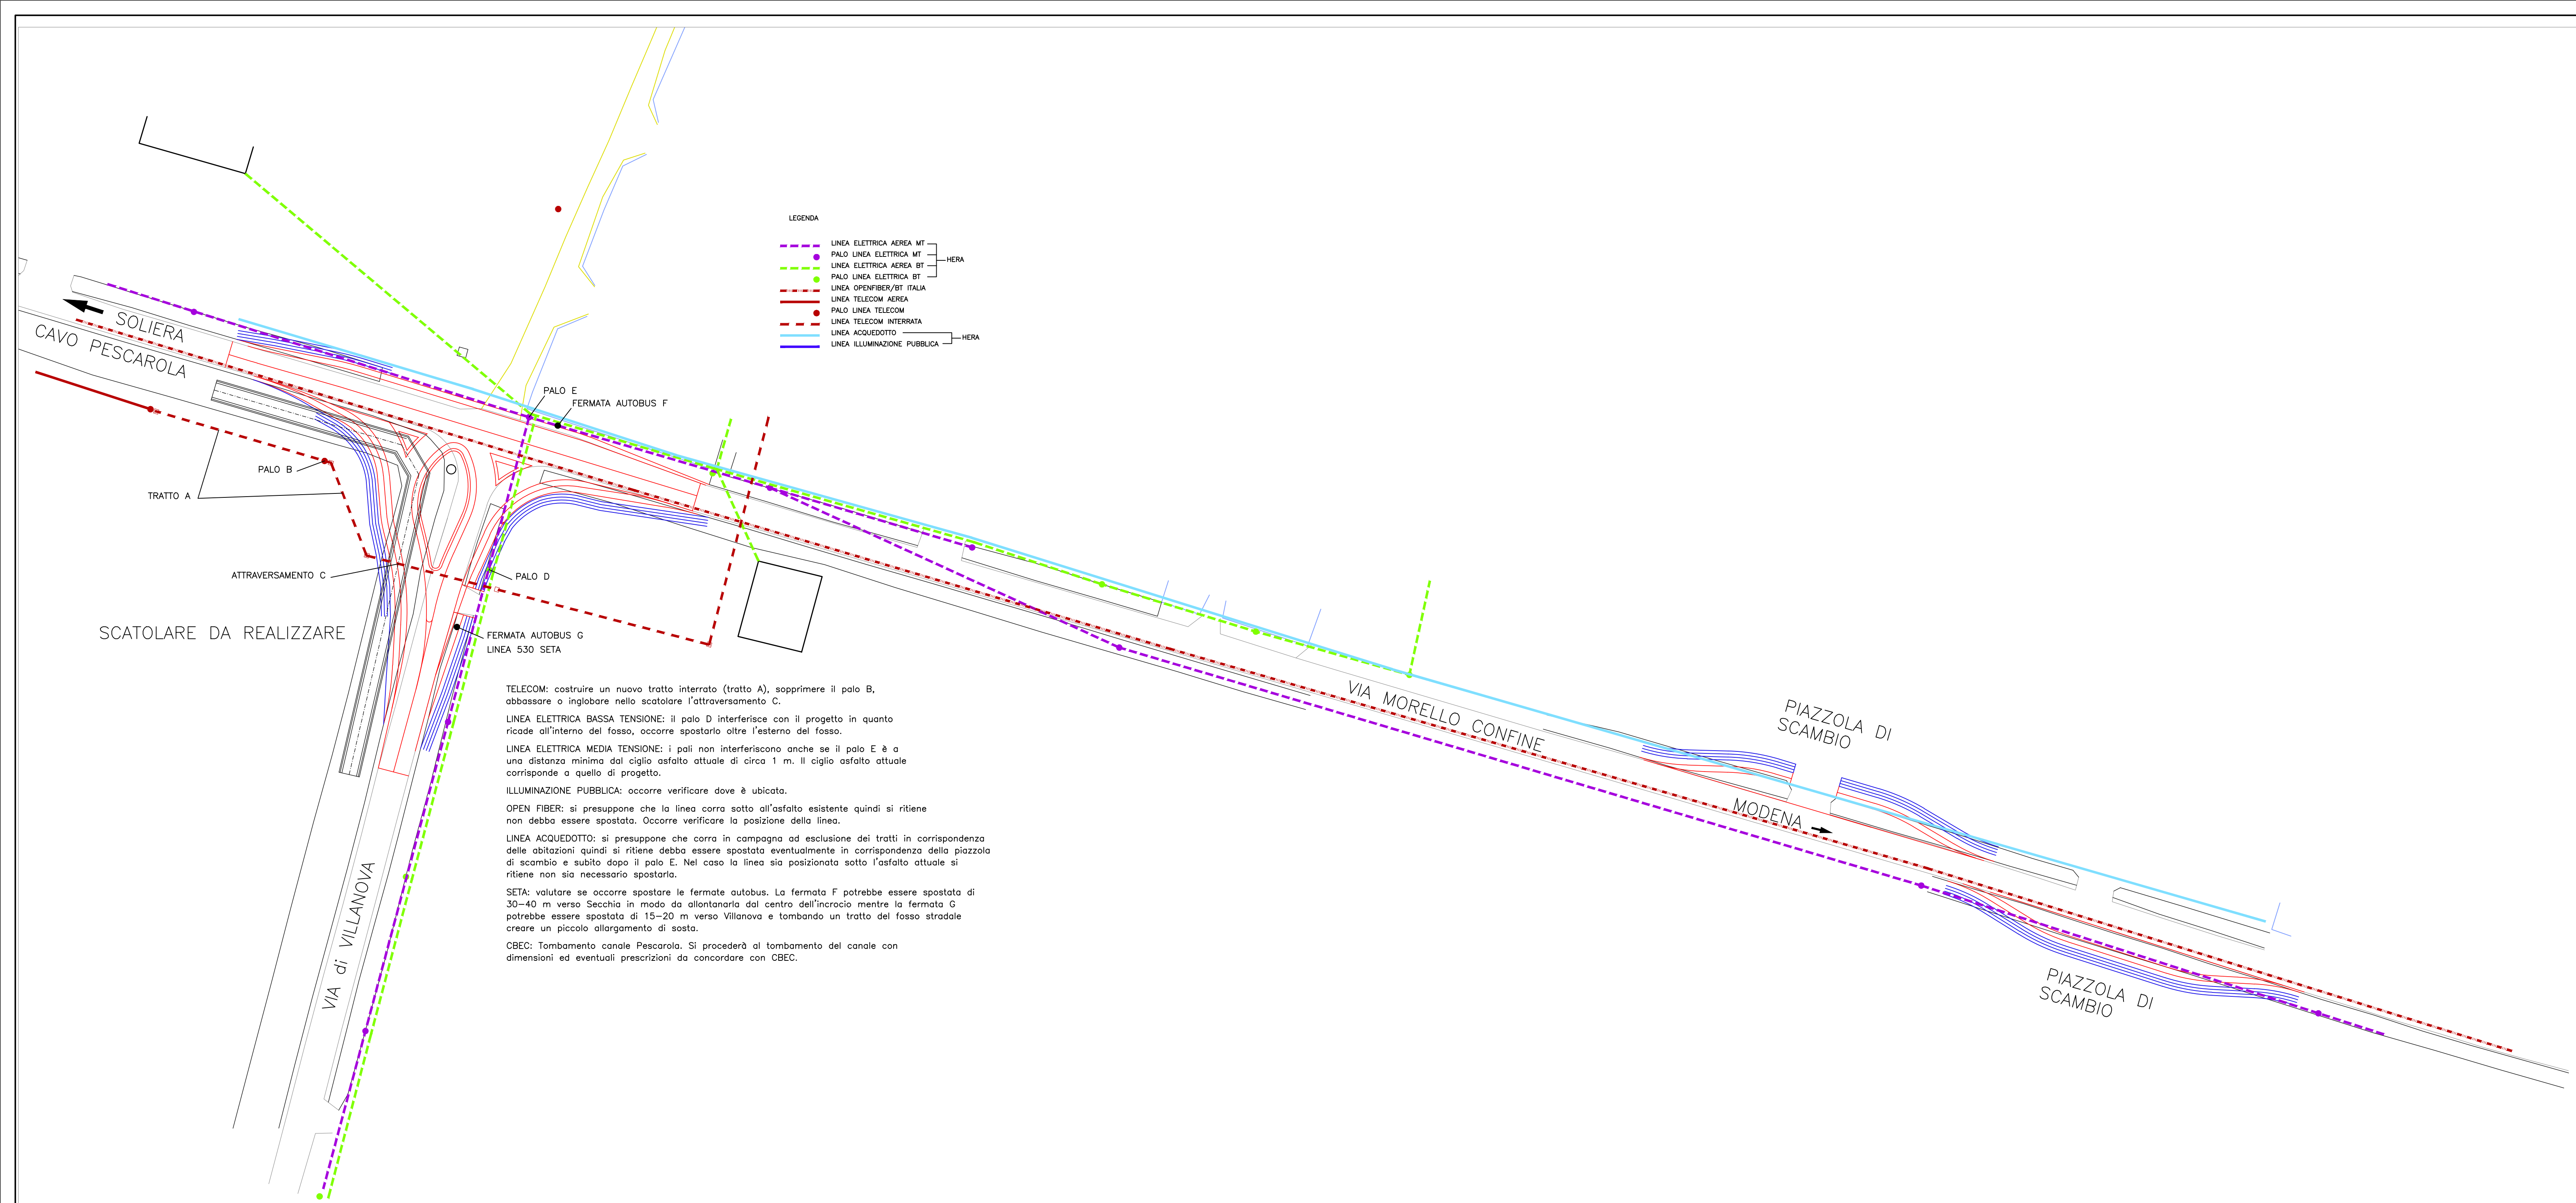

Nuovo Ponte
dell'Uccellino

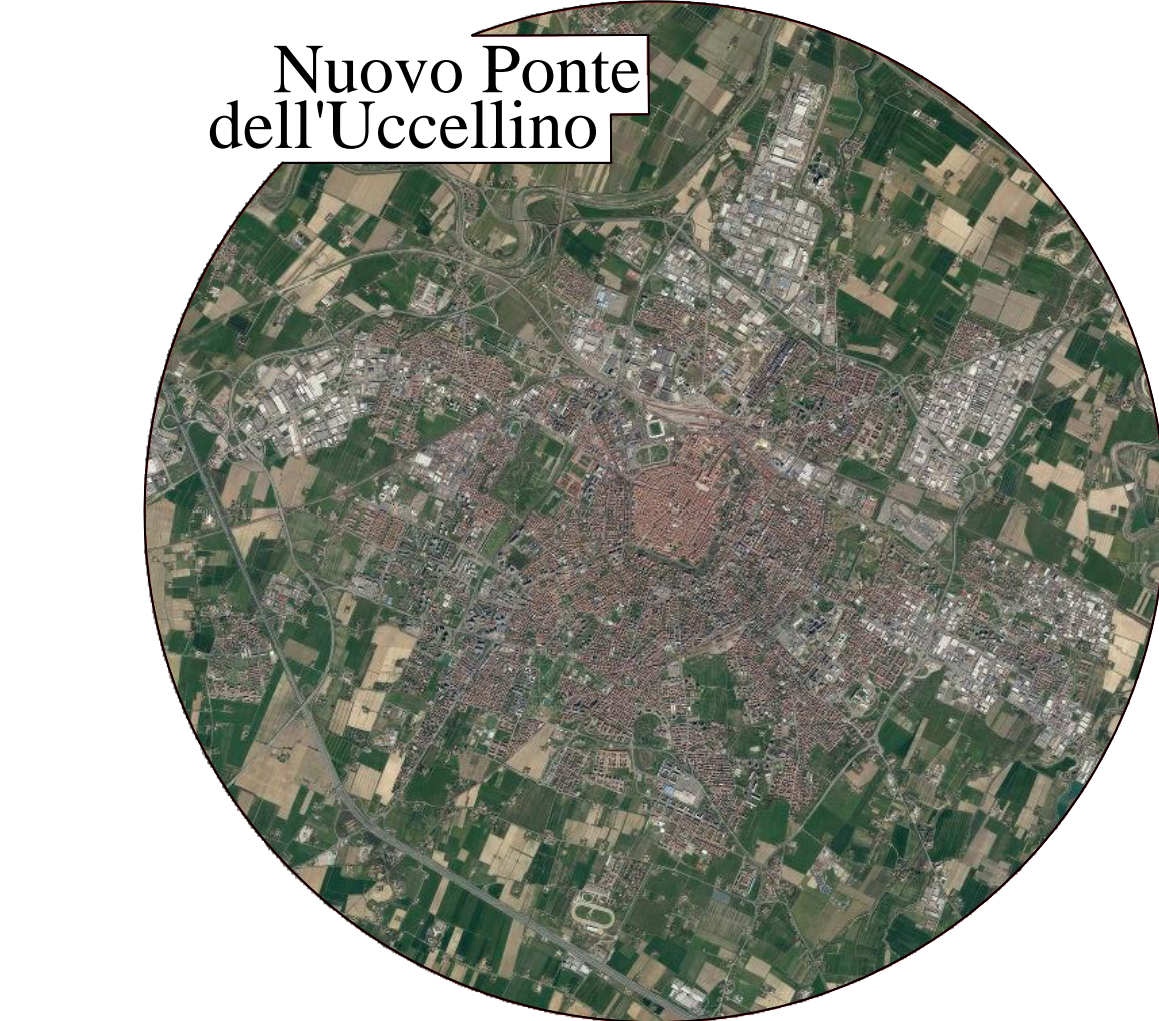

COSTRUZIONE DI UN NUOVO PONTE SUL FIUME
SECCHIA IN LOCALITA' PASSO DELL'UCCELLINO
E OPERE STRADALI DI MIGLIORAMENTO
PUNTUALE SU VIA MORELLO

ANNO 2022
Progetto Definitivo

INT 004A Planimetria Reti Tecnologiche
in progetto - Via Morello

Rev. 1
marzo 2022

Gruppo di lavoro
Responsabile Unico del Procedimento: Arch. Lucio Fontana
Progettisti: Ing. Luca Piacentini - Ing. Eugenio Santi
Gruppo di lavoro: Geol. Pierluigi Dallari - Ing. Giorgio Piacentini
Geom. Rosa Lombardi - Geom. Mauro Pizzirani



Settore Lavori pubblici e manutenzione della città
Servizio Opere pubbliche ed edilizia Storica

