


Allegato A

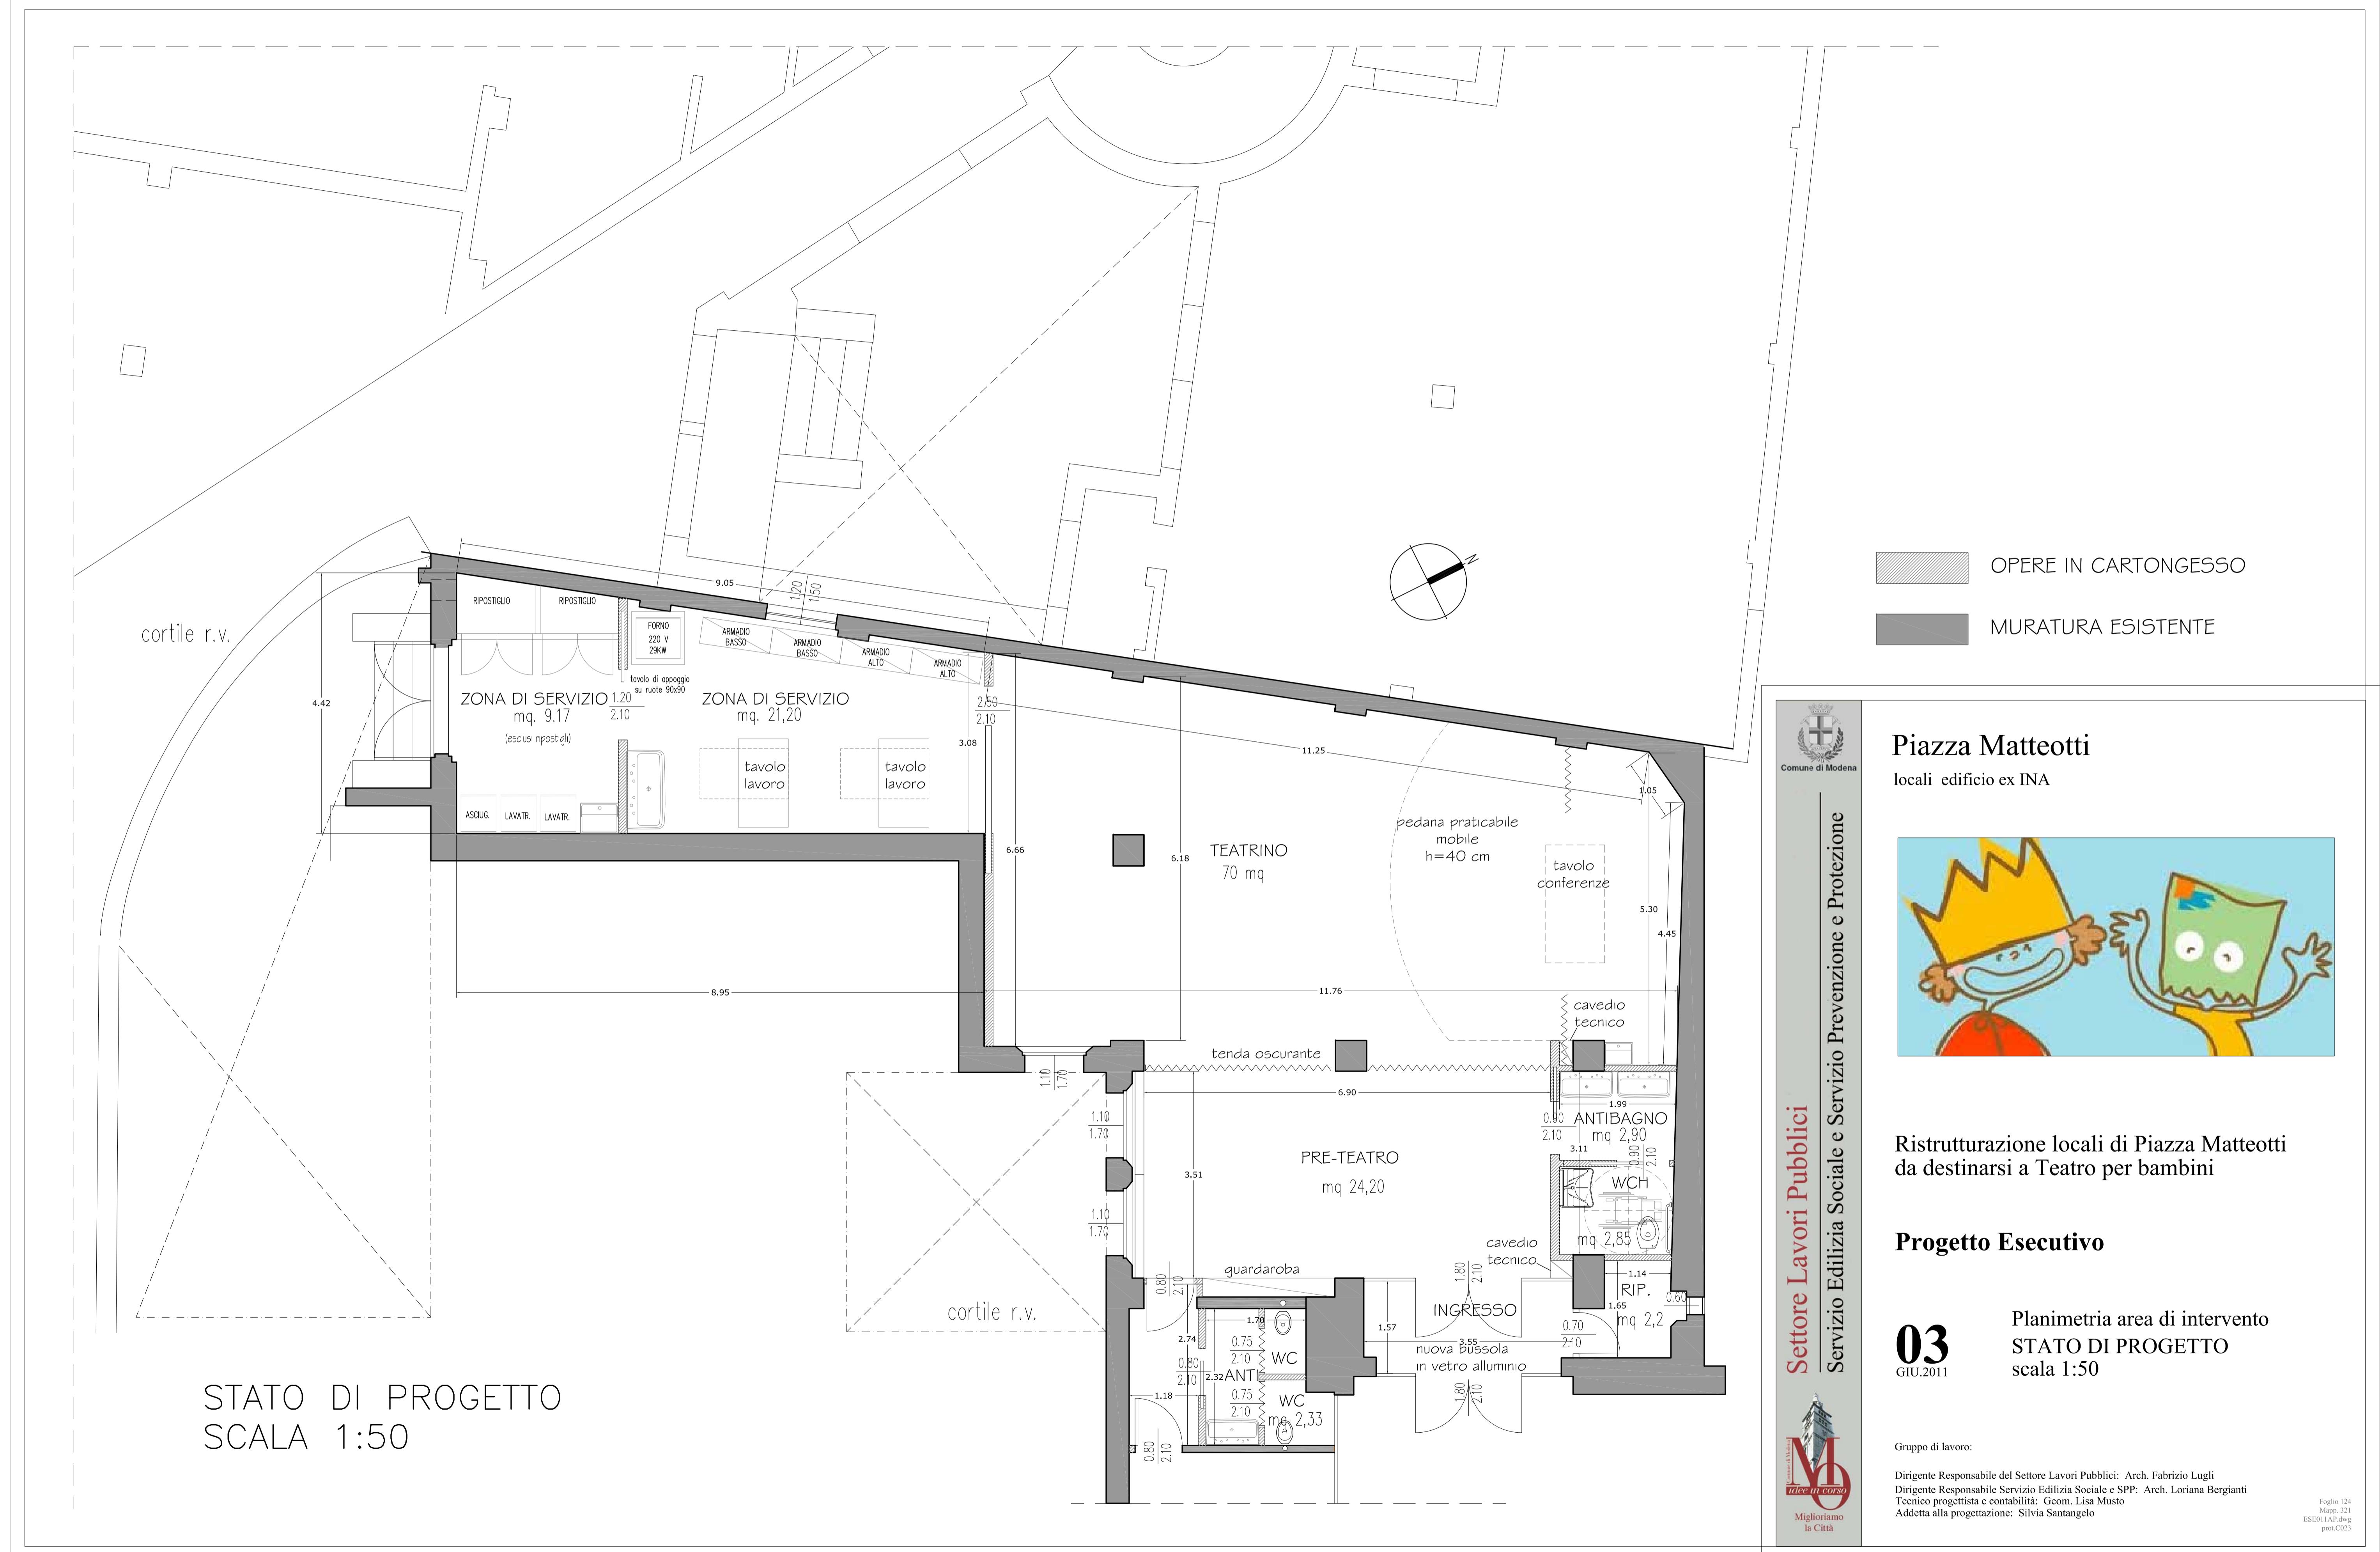

Allegato A

*SUPERFICI CALCOLATE AL LORDO DEI MURI INTERNI

SUPERFICI SCUOLA NIDO MOMO

BAGNI	22 MQ
SOPPALCO(GIOCO)	18 MQ
SUPERFICIE TOTALE *ESCLUSO SOPPALCO	227 MQ

**IL BLOCCO BAGNI TRA NIDO E TEATRO E' STATO CONTEGGIATO NEL NIDO

SUPERFICI TEATRO NIDO MOMO

*BAGNI	12 MQ
ZONA DI SERVIZIO CON LAVABO E LAVANDERIA	30.4 MQ
SUPERFICIE TOTALE	286 MQ