



PROVINCIA DI MODENA
COMUNE DI MODENA

Settore Ambiente e Protezione Civile
Ufficio Attività Estrattive

OGGETTO
ATTUAZIONE DEL PIANO DELLE ATTIVITÀ
ESTRATTIVE DEL COMUNE DI MODENA.
POLO ESTRATTIVO INTERCOMUNALE N. 5
PEDERZONA - FASE A.

DATA EMISSIONE
Settembre 2013

FILENAME
14-113-117-CT04_Prel.dwg

PROGETTO
STUDIO IMPATTO AMBIENTALE

PIANO DI COLTIVAZIONE E
SISTEMAZIONE CAVA DI GHIAIA
E SABBIA "AREA-I17"

TITOLO
PROGETTO
PLANIMETRIA DELLE OPERE PRELIMINARI
SU STATO DI FATTO
(Planimetria a curve di livello in m s.l.m.)

ELAB.
CT4

SCALA
1:1'000

PROPRIETÀ
LA MODENESE Soc. Cons. a R.L.
Via Pederzona, 16/A - 41043 Magreta di Formigne (MO)

ESERCENTE
TURCHI CESARE S.R.L.
Via Emilia Est, 10 - 42048 RUBIERA (RE)

PROGETTISTA
Dott. Geol. Stefano Cavallini
GEODES s.r.l.


INGEGNERE
Ing. Lorenza Cuoghi
Dott. Geol. Mara Damiani

Studio Geologico Associato
DOLCINI - CAVALLINI
Via Michelangelo, 1 - 41051 Castelnovo Rangone (MO)
Tel. 059-556029 - Fax 059-531112
e-mail: geodes.studio@geodes.it
PEC: geodes@pec.geodes.it

Reg. Imp. Modena n° 02625920364
Cap. Soc. 10.200 euro i.v.
RCC: geodes@pec.geodes.it
C.F. e P.IVA: 022692920364

A norma di legge ci riserviamo la proprietà dell'elaborato con divieto di riprodurlo o renderlo noto a terzi o Ditte concorrenti senza nostra autorizzazione scritta

LEGENDA

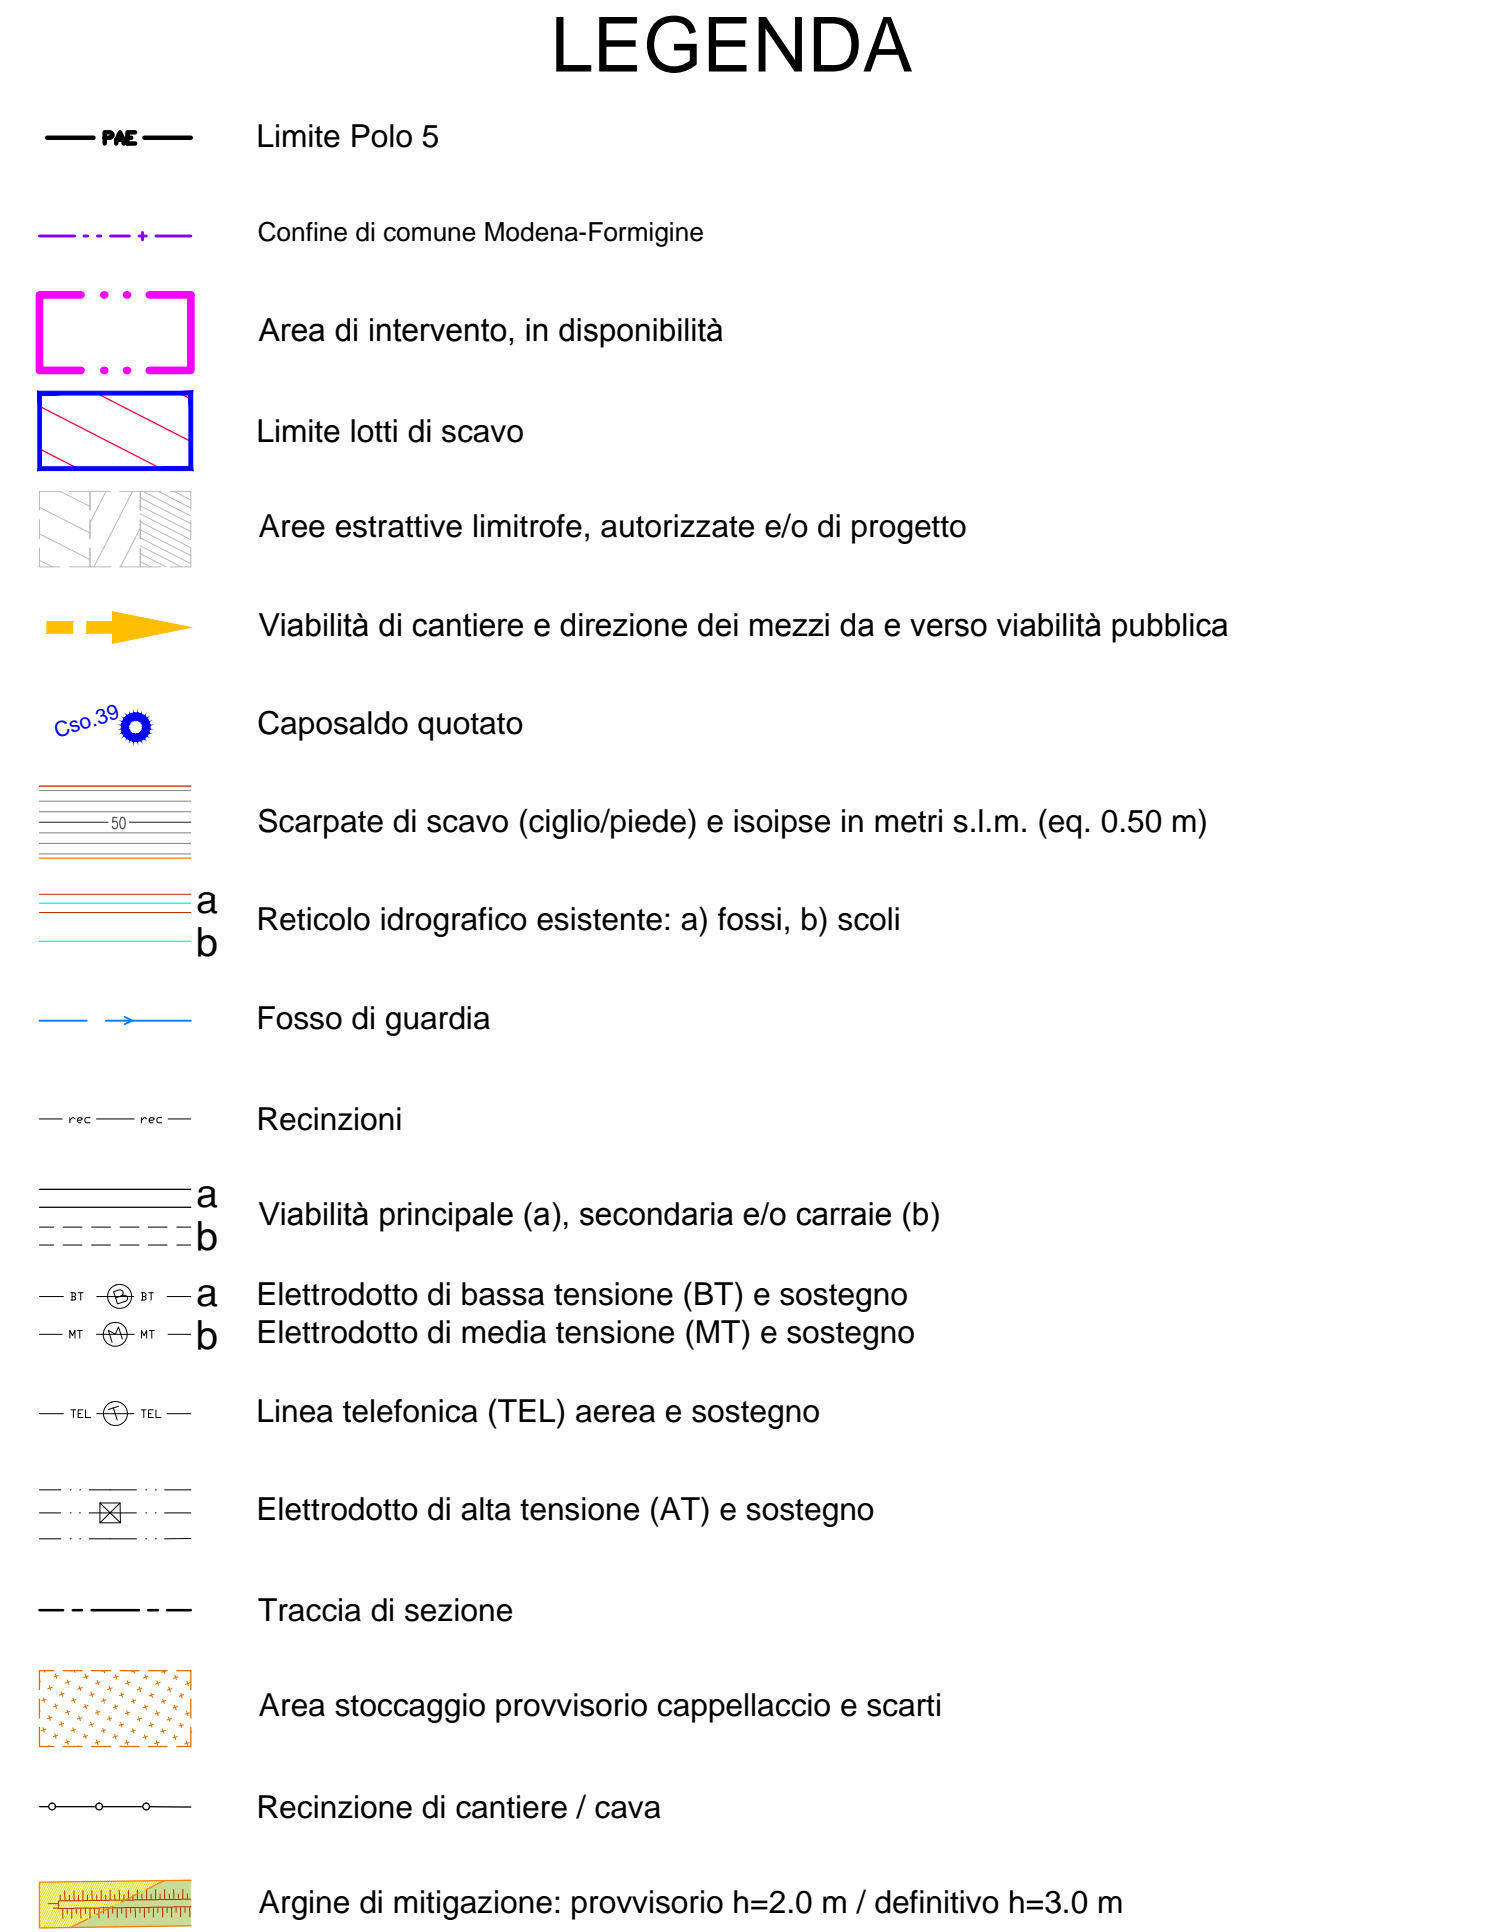

Limiti Polo 5

Confine di comune Modena-Formigne

Area di intervento, in disponibilità

Limiti lotti di scavo

Aree estrattive limitrofe, autorizzate e/o di progetto

Viabilità di cantiere e direzione dei mezzi da e verso viabilità pubblica

Caposaldo quotato

Scarpate di scavo (ciglio/piede) e isopse in metri s.l.m. (eq. 0.50 m)

Reticolo idrografico esistente: a) fossi, b) scoli

Fosso di guardia

Recinzioni

Viabilità principale (a), secondaria e/o carraie (b)

Elettrodotto di bassa tensione (BT) e sostegno

Elettrodotto di media tensione (MT) e sostegno

Linea telefonica (TEL) aerea e sostegno


Elettrodotto di alta tensione (AT) e sostegno

Traccia di sezione

Area stoccaggio provvisorio cappellaccio e scarti

Recinzione di cantiere / cava

Argine di mitigazione: provvisorio h=2.0 m / definitivo h=3.0 m

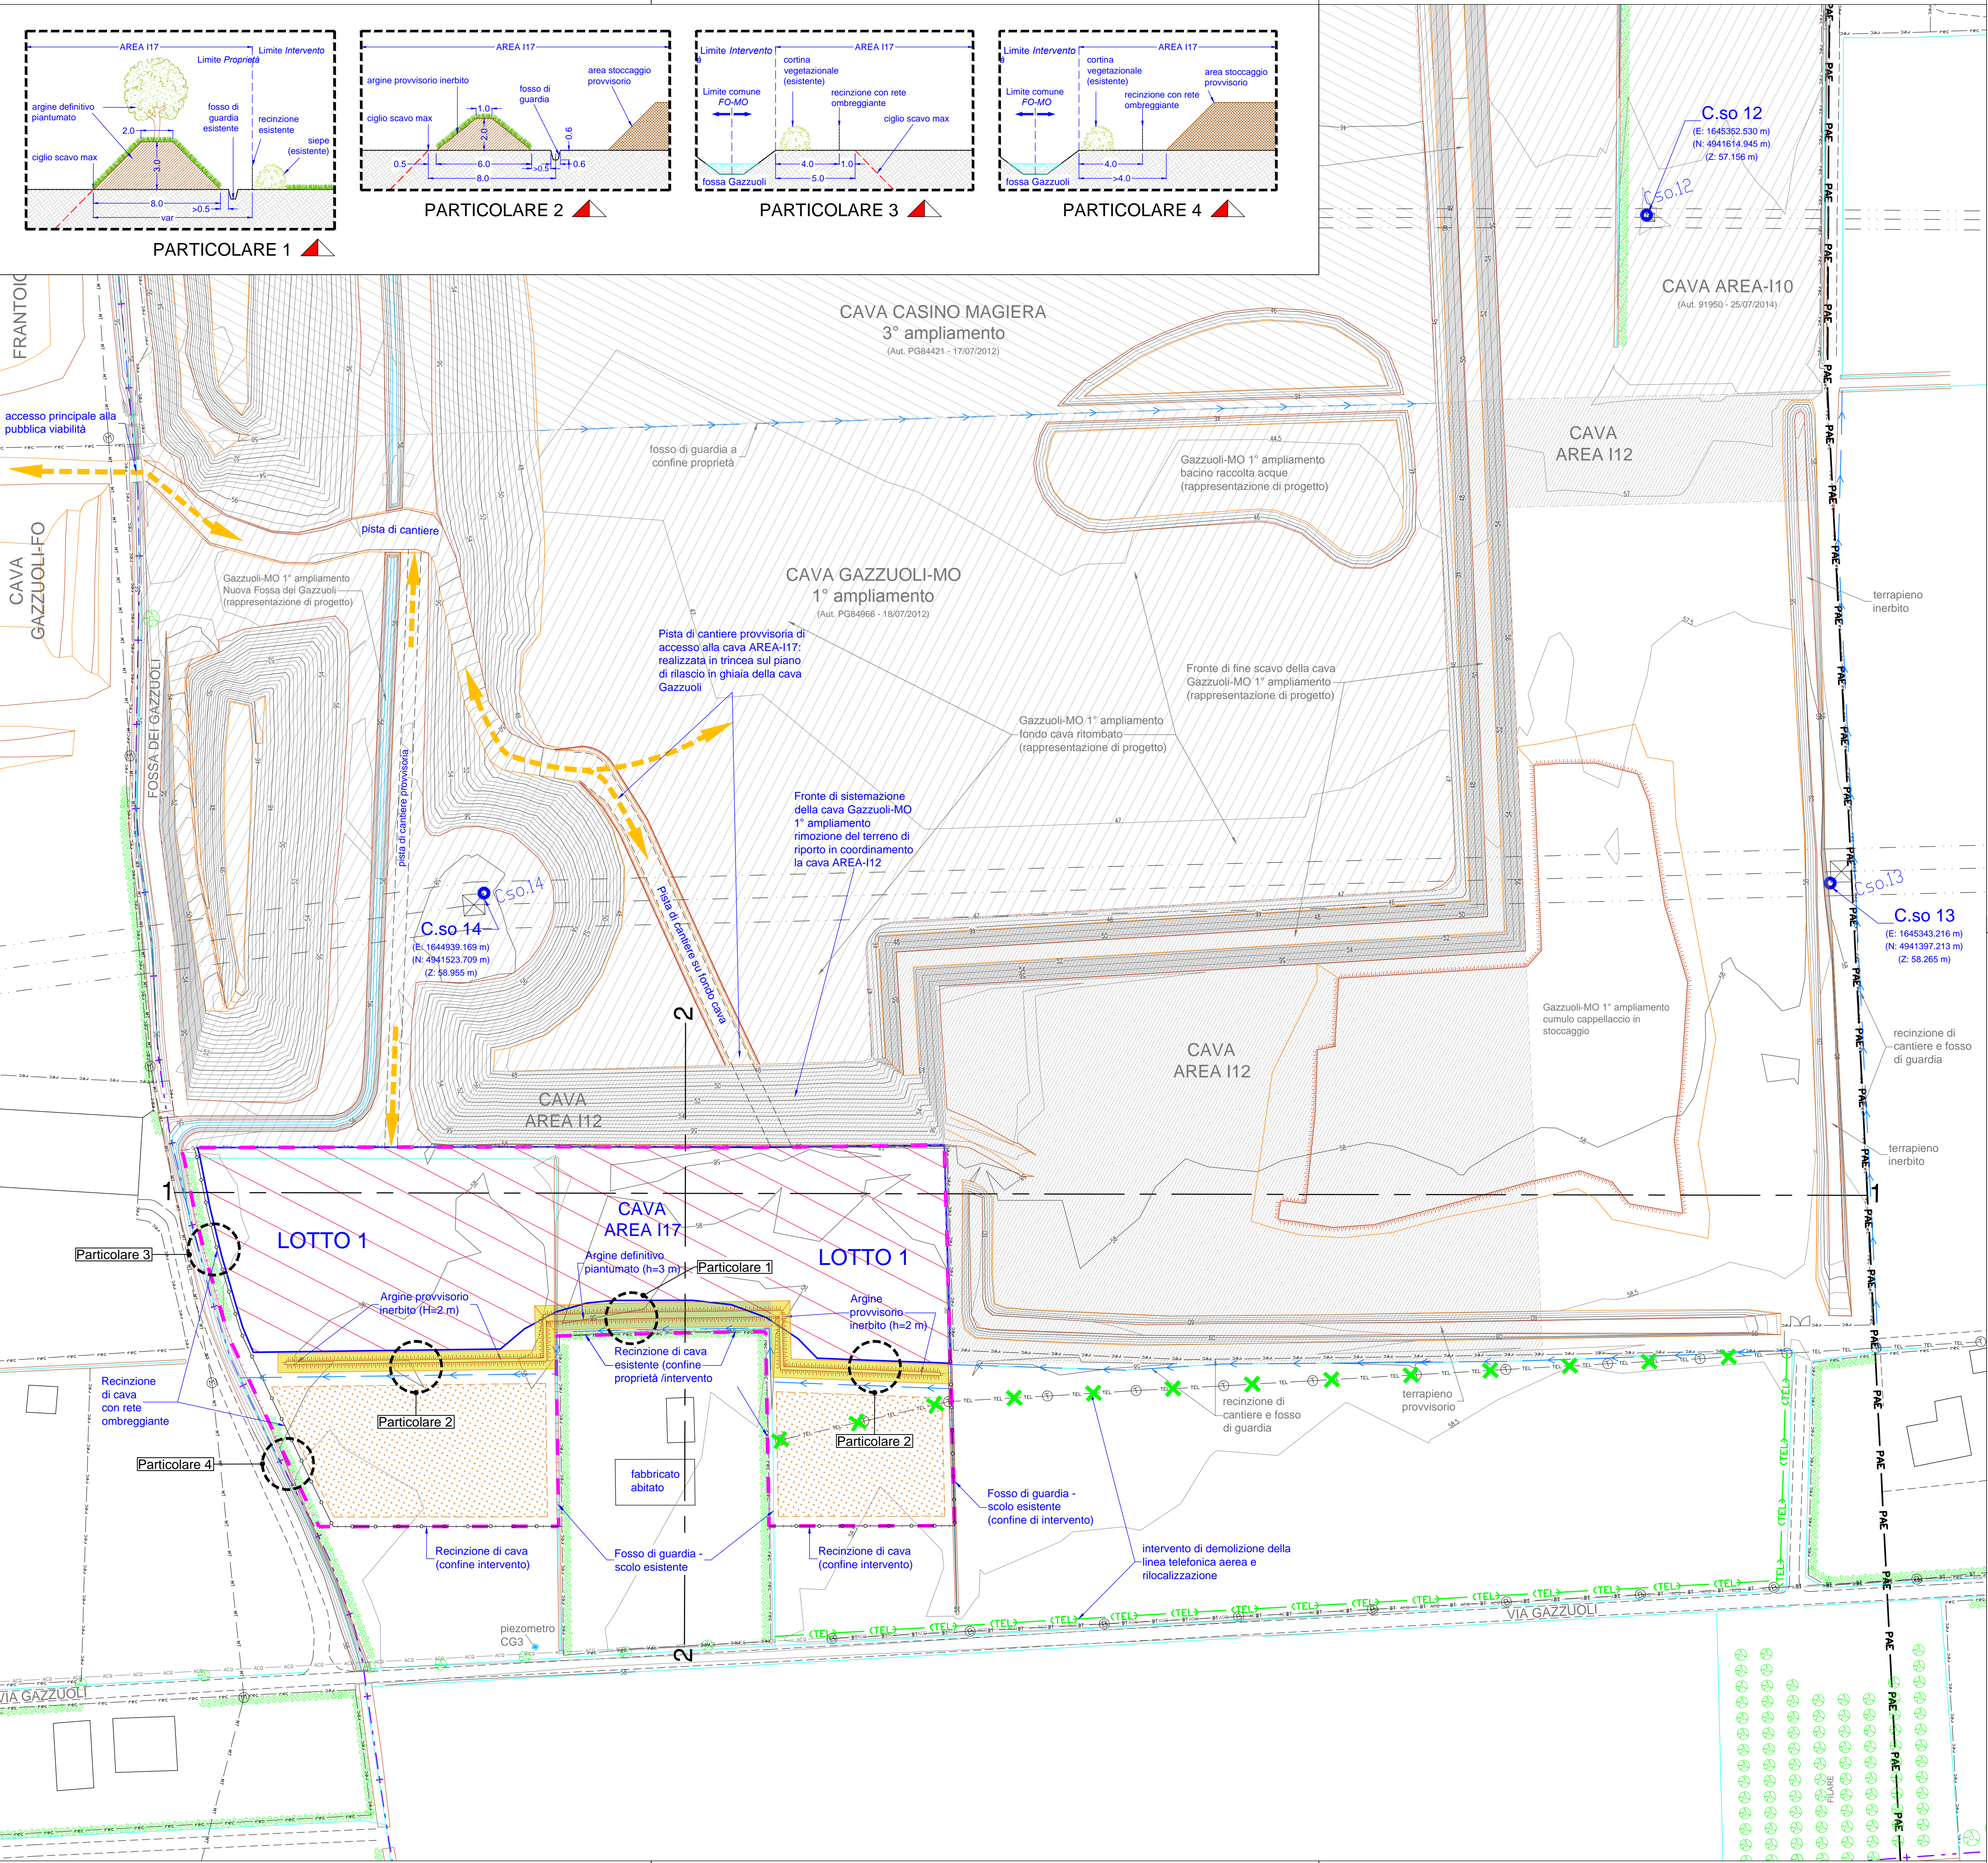

PROVINCIA DI MODENA COMUNE DI MODENA

Settore Ambiente e Protezione Civile

Ufficio Attività Estrattive

OGGETTO

**ATTUAZIONE DEL PIANO DELLE ATTIVITÀ
ESTRATTIVE DEL COMUNE DI MODENA.
POLO ESTRATTIVO INTERCOMUNALE N. 5
PEDERZONA - FASE A.**

DATA EMISSIONE

31 OTT. 2014

DATA RILIEVO

Settembre 2013

FILENAME

14-113-117-CT04_Prel.dwg

REV. N.

IN DATA

PROGETTO

STUDIO IMPATTO AMBIENTALE

**PIANO DI COLTIVAZIONE E
SISTEMAZIONE CAVA DI GHIAIA
E SABBIA "AREA-I17"**

TITOLO

PROGETTO

**PLANIMETRIA DELLE OPERE PRELIMINARI
SU STATO DI FATTO**

(Planimetria a curve di livello in m s.l.m.)

ELAB.

CT4

SCALA

1:1'000

PROPRIETÀ

LA MODENESE Soc. Cons. a R.L.

Via Pederzona, 16/A - 41043 Magreta di Formigine (MO)

ESERCENTE



TURCHI CESARE S.R.L.

Via Emilia Est, 10 - 42048 RUBIERA (RE)

PROGETTISTA

Dott. Geol. Stefano Cavallini



Via Michelangelo, 1 - 41051 Castelnovo Rangone (MO)
Tel: 059-536629 - Fax: 059-5331612
e-mail: geodes.srl@tiscali.it
PEC: geodes@pec.geodes.srl.it

Reg. Impr. Modena n° 02625920364
Cap. Soc. 10.200 euro i.v.
C.F. e P. IVA: 02625920364

COLLABORATORI

Ing. Lorenza Cuoghi

Dott. Geol. Mara Damiani

CONSULENZE SPECIALISTICHE

Studio Geologico Associato

DOLCINI - CAVALLINI

Via Michelangelo, 1 - 41051 Castelnovo Rangone (MO)
Tel: 059-535499 - Fax: 059-5331612
e-mail: sgad@tiscali.it
PEC: geodes@pec.geodes.srl.it
C.F. e P. IVA: 02350480360