

SEDE: Via Arno s.38
41019 SOLERA (MO)

TEL. 059-565828
FAX 059-565828
PEC palladumini@tinubapex.it

PROGETTO ARCHITETTONICO:
COLUCCIELLO Arch. SARA

**PROGETTO: AMPLIAMENTO DI AREA DI IMPIANTO DI
RECUPERO RIFIUTI DA COSTRUZIONI E
DEMOLIZIONI CON RICHIESTA DI
VARIANTE URBANISTICA**

PROGETTISTA STRUTTURALE:
GROTTI Ing. LORIS

IL COMMITTENTE: MOTEM SERVICE
SOCIETA' COOPERATIVA

ELABORATO:

TAVOLA:

PIANTE E SEZIONI CAPANNONE - STATO DI PROGETTO

DATA:	SCALA:	AGGIORNAMENTO:
OTTOBRE 2021	1:100	


5

LA PROPRIETA':


IL COMMITTENTE:

IL TECNICO:


PIANTA PIANO TERRA - MAGAZZINO E UFFICI

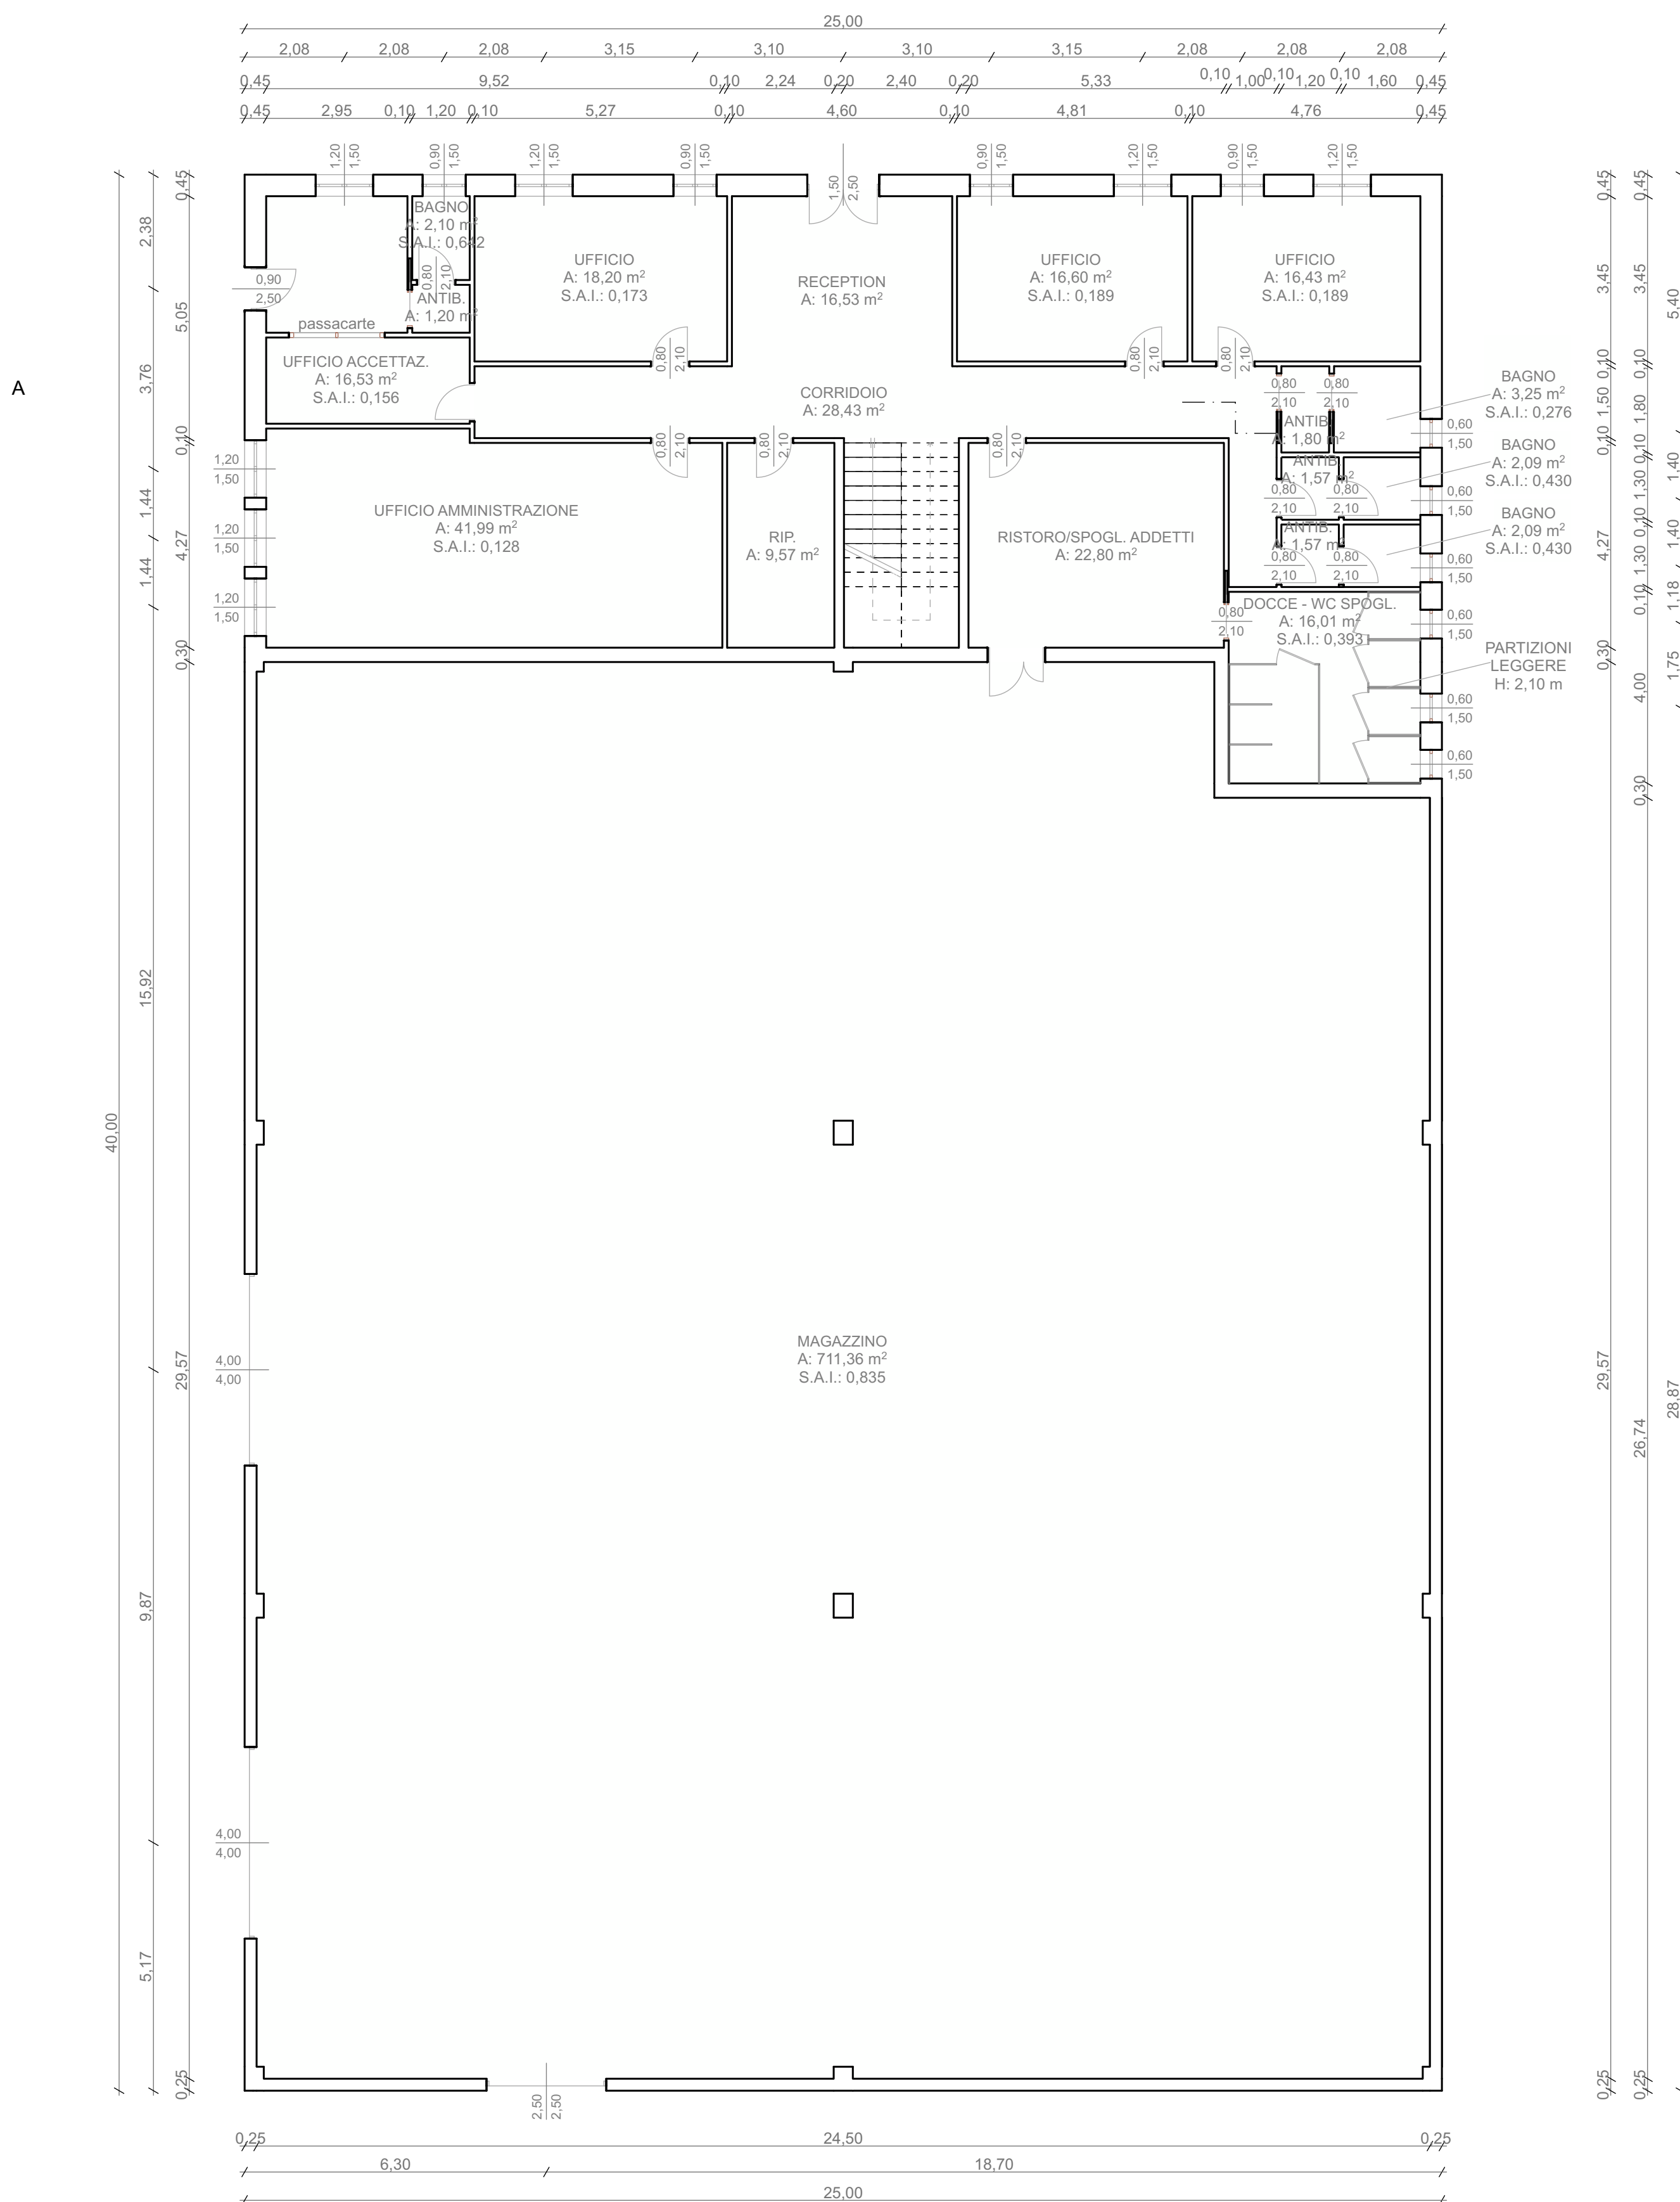

PIANTA PIANO PRIMO - UFFICI

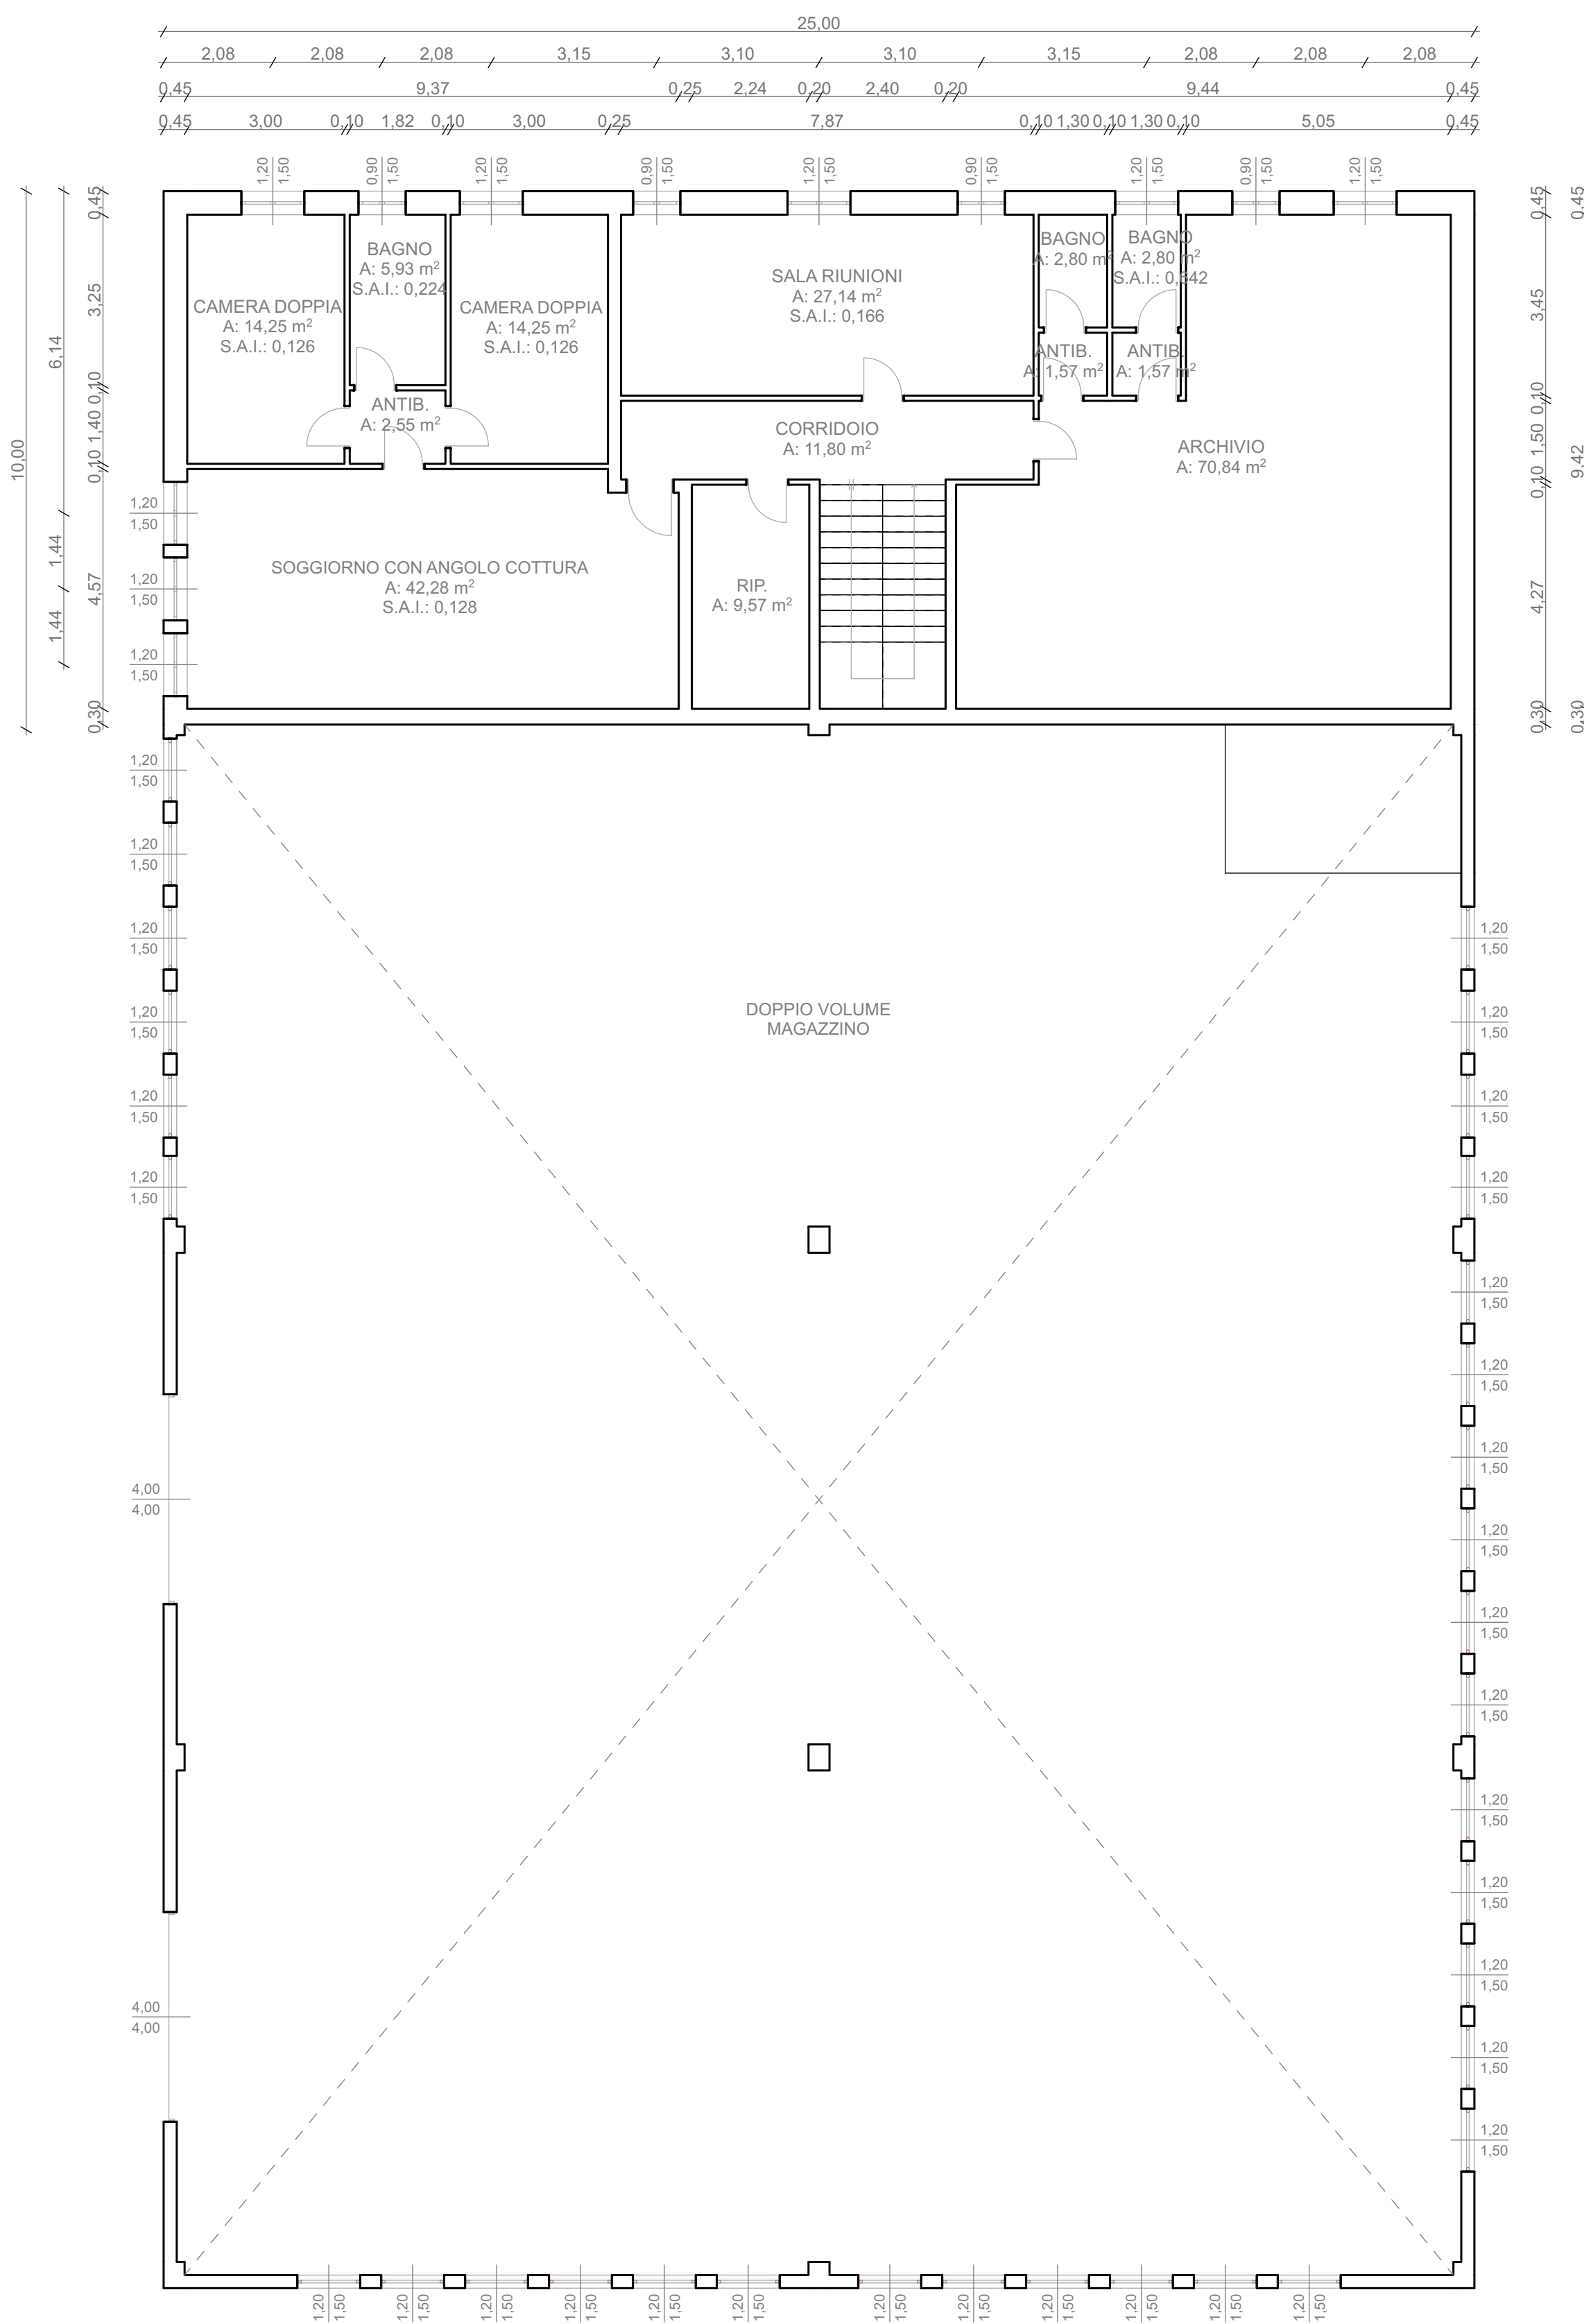


PIANTA COPERTURA - MAGAZZINO E UFFICI

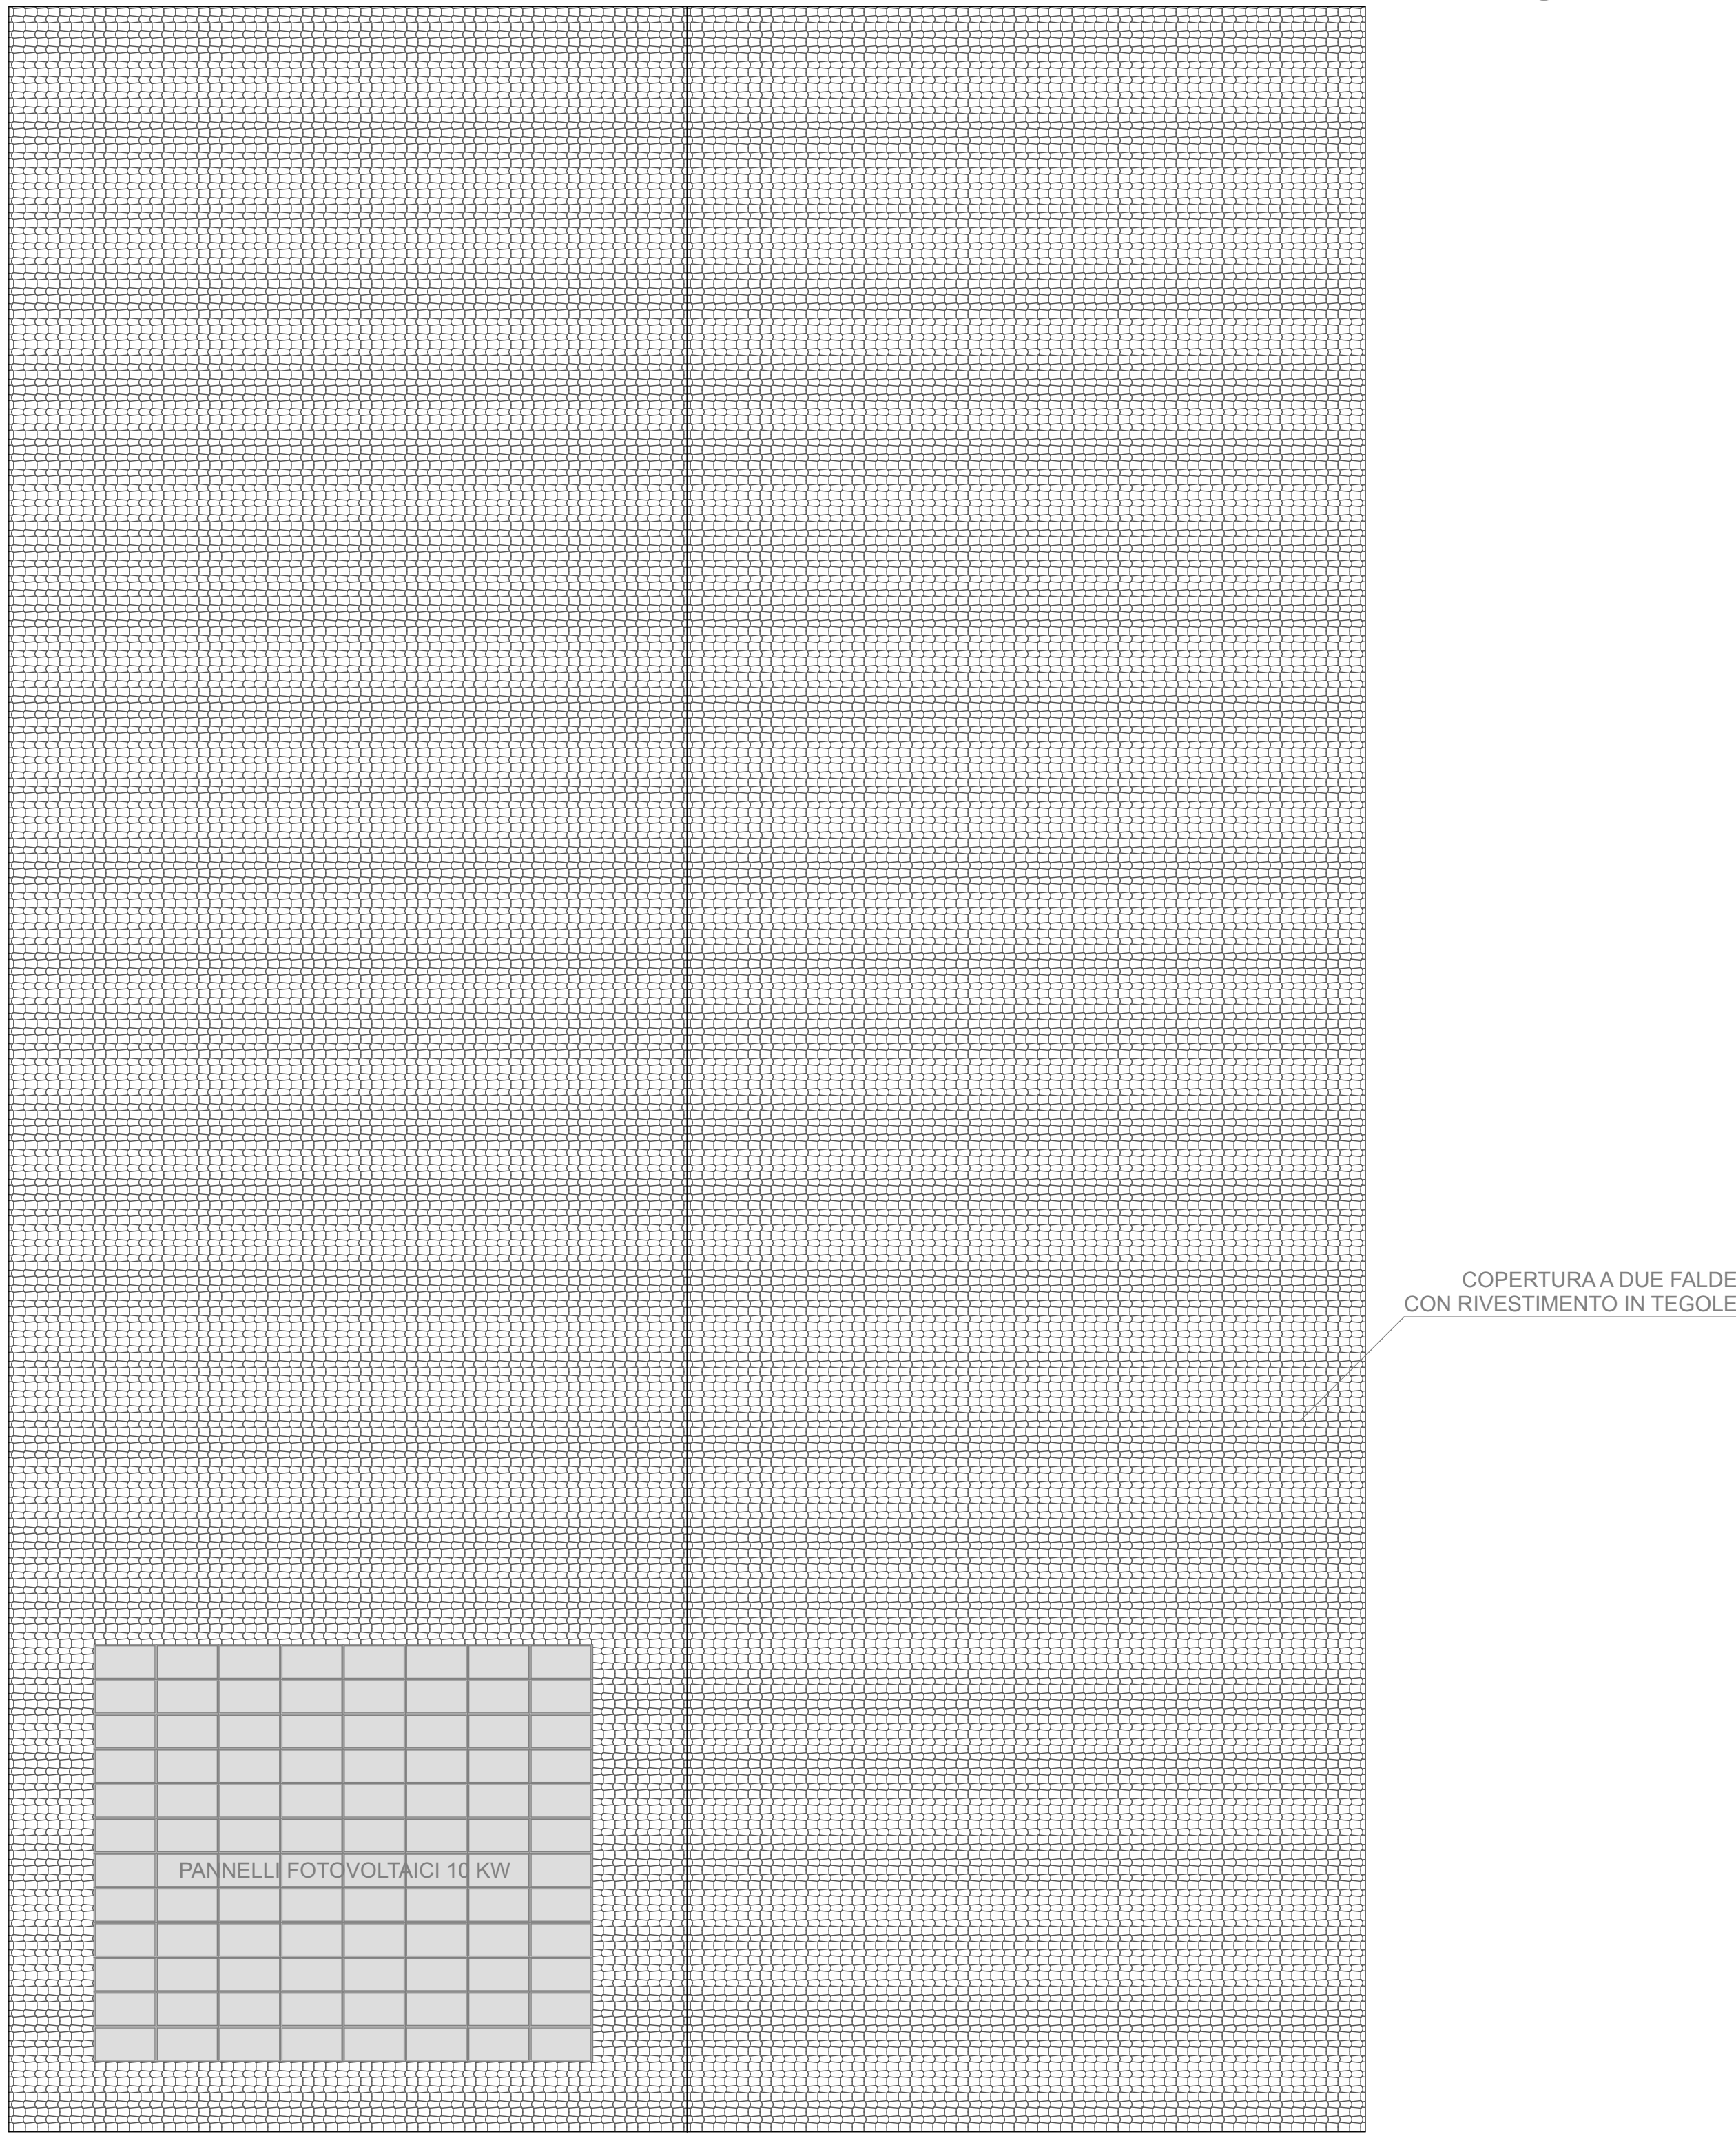

COPERTURA A DUE FALDE
CON RIVESTIMENTO IN TEGOLE

SEZIONE UFFICI A-A'

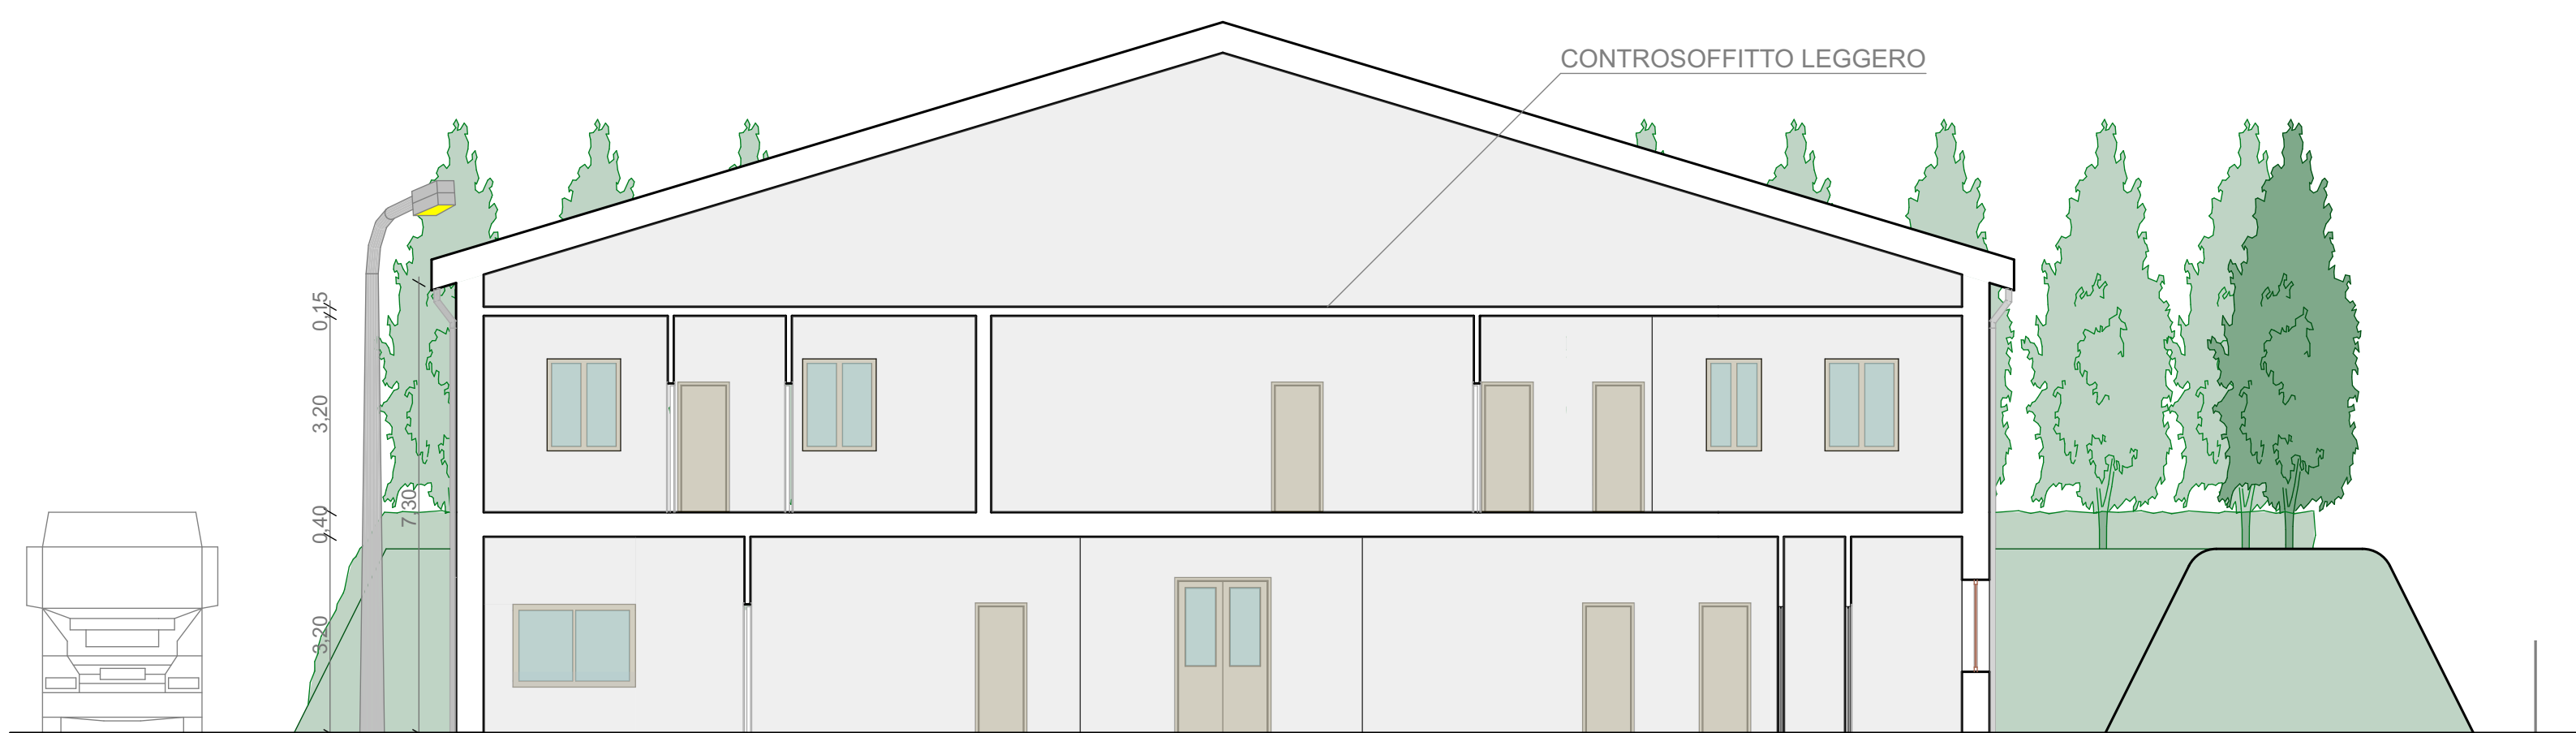

SEZIONE MAGAZZINO B-B'

