


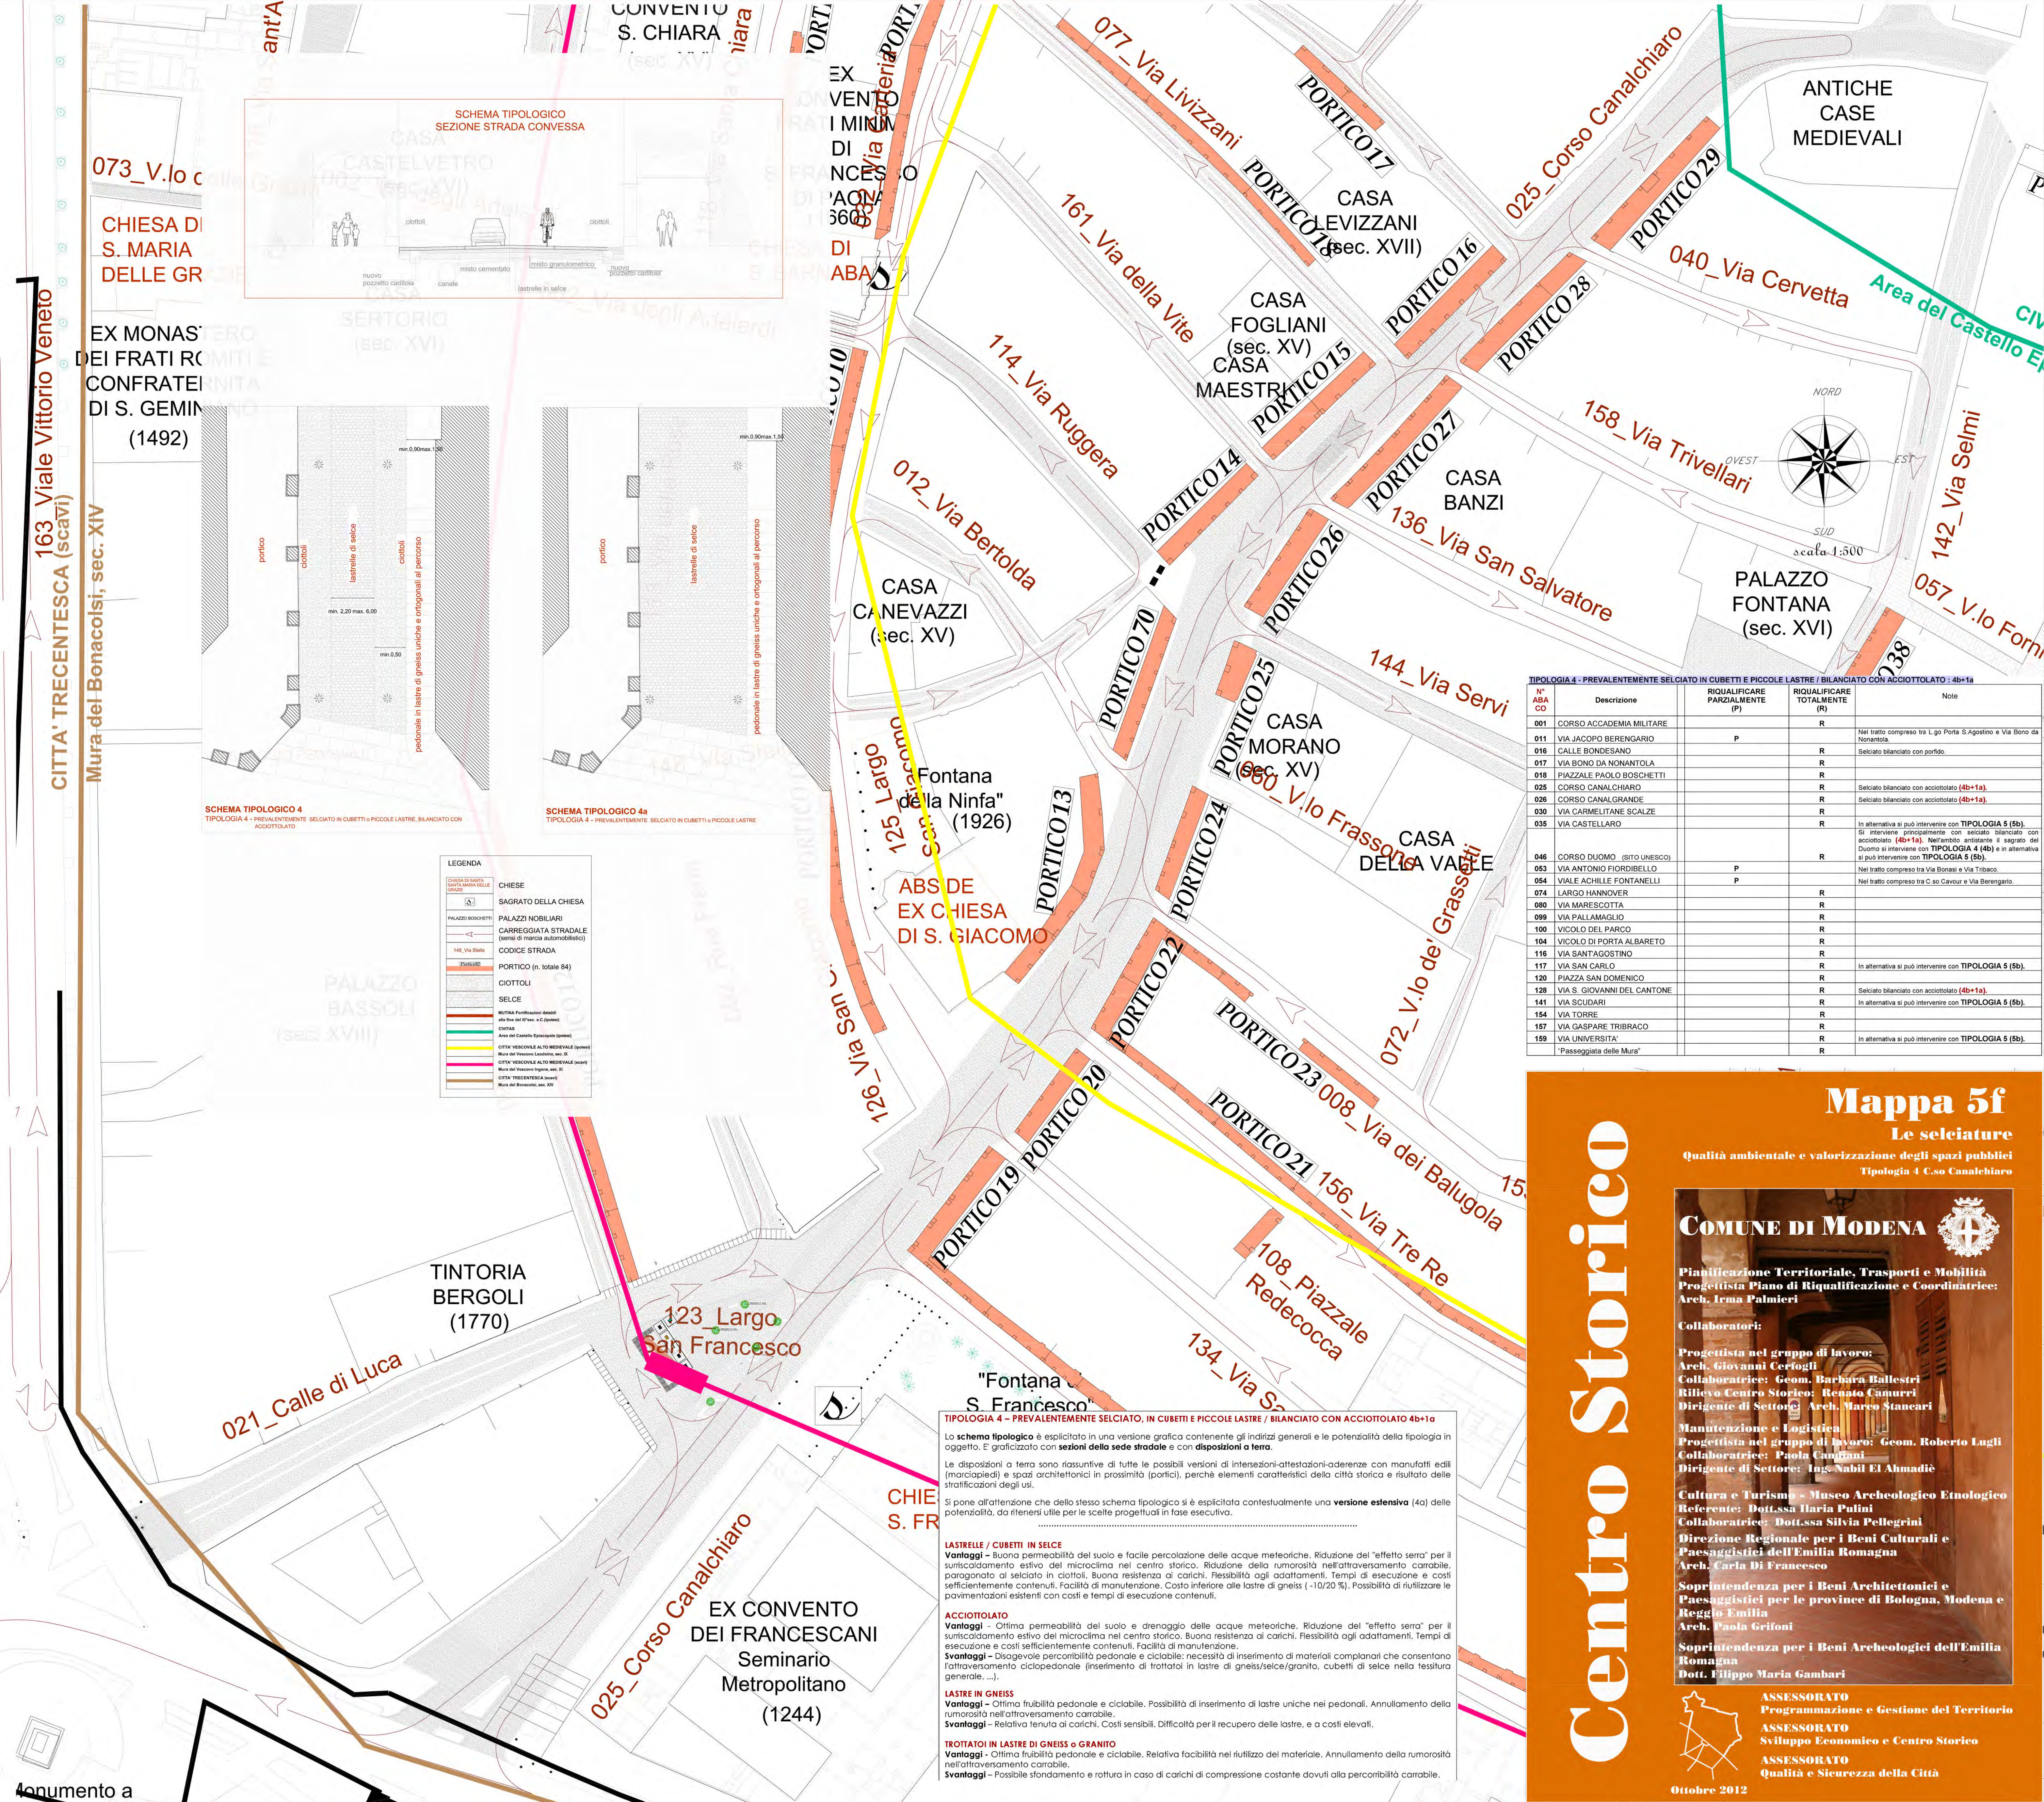

TIPOLOGIA 4 - PREVALENTEMENTE SELCIATO IN CUBETTI E PICCOLE LASTRE / BILANCIATO CON ACCIOTTOLATO : 4b+1a				
N° ABA CO	Descrizione	RIQUALIFICARE PARZIALMENTE (P)	RIQUALIFICARE TOTALMENTE (R)	Note
001	CORSO ACCADEMIA MILITARE		R	
011	VIA JACOPO BERENGARIO	P		Nel tratto compreso tra L.go Porta S. Agostino e Via Bono da Nonantola
016	CALLE BONDESANO		R	Selciato bilanciato con porfido
017	VIA BONO DA NONANTOLA		R	
018	PIAZZALE PAOLO BOSCHETTI		R	
025	CORSO CANALCHIARO		R	Selciato bilanciato con acciottolato (4b+1a).
026	CORSO CANALGRANDE		R	Selciato bilanciato con acciottolato (4b+1a).
030	VIA CARMELITANE SCALZE		R	
035	VIA CASTELLARO		R	In alternativa si può intervenire con TIPOLOGIA 5 (5b). Si interviene principalmente con selciato bilanciato con acciottolato (4b+1a). Nell'ambito antistante il sagrato del Duomo si interviene con TIPOLOGIA 4 (4b) e in alternativa si può intervenire con TIPOLOGIA 5 (5b).
046	CORSO DUOMO (SITO UNESCO)		R	
053	VIA ANTONIO FIORDEBELLO	P		
054	VIALE ACHILLE FONTANELLI	P		Nel tratto compreso tra Via Bonasi e Via Tribacò.
074	LARGO HANNOVER		R	Nel tratto compreso tra C.so Cavour e Via Berengario.
080	VIA MARESCOTTA		R	
089	VIA PALLAMAGLIO		R	
100	VICOLO DEL PARCO		R	
104	VICOLO DI PORTA ALBARETO		R	
116	VIA SANTAGOSTINO		R	
117	VIA SAN CARLO		R	In alternativa si può intervenire con TIPOLOGIA 5 (5b).
120	PIAZZA SAN DOMENICO		R	
128	VIA S. GIOVANNI DEL CANTONE		R	Selciato bilanciato con acciottolato (4b+1a).
141	VIA SCUDARI		R	In alternativa si può intervenire con TIPOLOGIA 5 (5b).
154	VIA TORRE		R	
157	VIA GASPARE TRIBRACO		R	
159	VIA UNIVERSITA'		R	In alternativa si può intervenire con TIPOLOGIA 5 (5b).
Passeggiata delle Mura			R	

Mappa 5f

Le selciature

Qualità ambientale e valorizzazione degli spazi pubblici
Tipologia 4 C.so Canalchiaro

COMUNE DI MODENA

Pianificazione Territoriale, Trasporti e Mobilità
Progettista Piano di Riqualificazione e Coordinatrice:
Arch. Irma Palmieri

Collaboratori:

Progettista nel gruppo di lavoro:
Arch. Giovanni Certogli
Collaboratrice: Geom. Barbara Ballestri
Rilievo Centro Storico: Renato Camurri
Dirigente di Settore: Arch. Marco Stancari

Manutenzione e Logistica
Progettista nel gruppo di lavoro: Geom. Roberto Lugli
Collaboratrice: Paola Camurri
Dirigente di Settore: Ing. Nabil El Ahmadi

Cultura e Turismo - Museo Archeologico Etnologico
Referente: Dott.ssa Ilaria Pulini
Collaboratrice: Dott.ssa Silvia Pellegrini
Direzione Regionale per i Beni Culturali e Paesaggistici dell'Emilia Romagna
Arch. Carla Di Francesco

Soprintendenza per i Beni Architettonici e Paesaggistici per le province di Bologna, Modena e Reggio Emilia
Arch. Paola Grifoni

Soprintendenza per i Beni Archeologici dell'Emilia Romagna
Dott. Filippo Maria Gambari

ASSESSORATO
Programmazione e Gestione del Territorio

ASSESSORATO
Sviluppo Economico e Centro Storico

ASSESSORATO
Qualità e Sicurezza della Città

Ottobre 2012