


CONFINE PRIVATO LOTTO ADIACENTE F. MAPP.

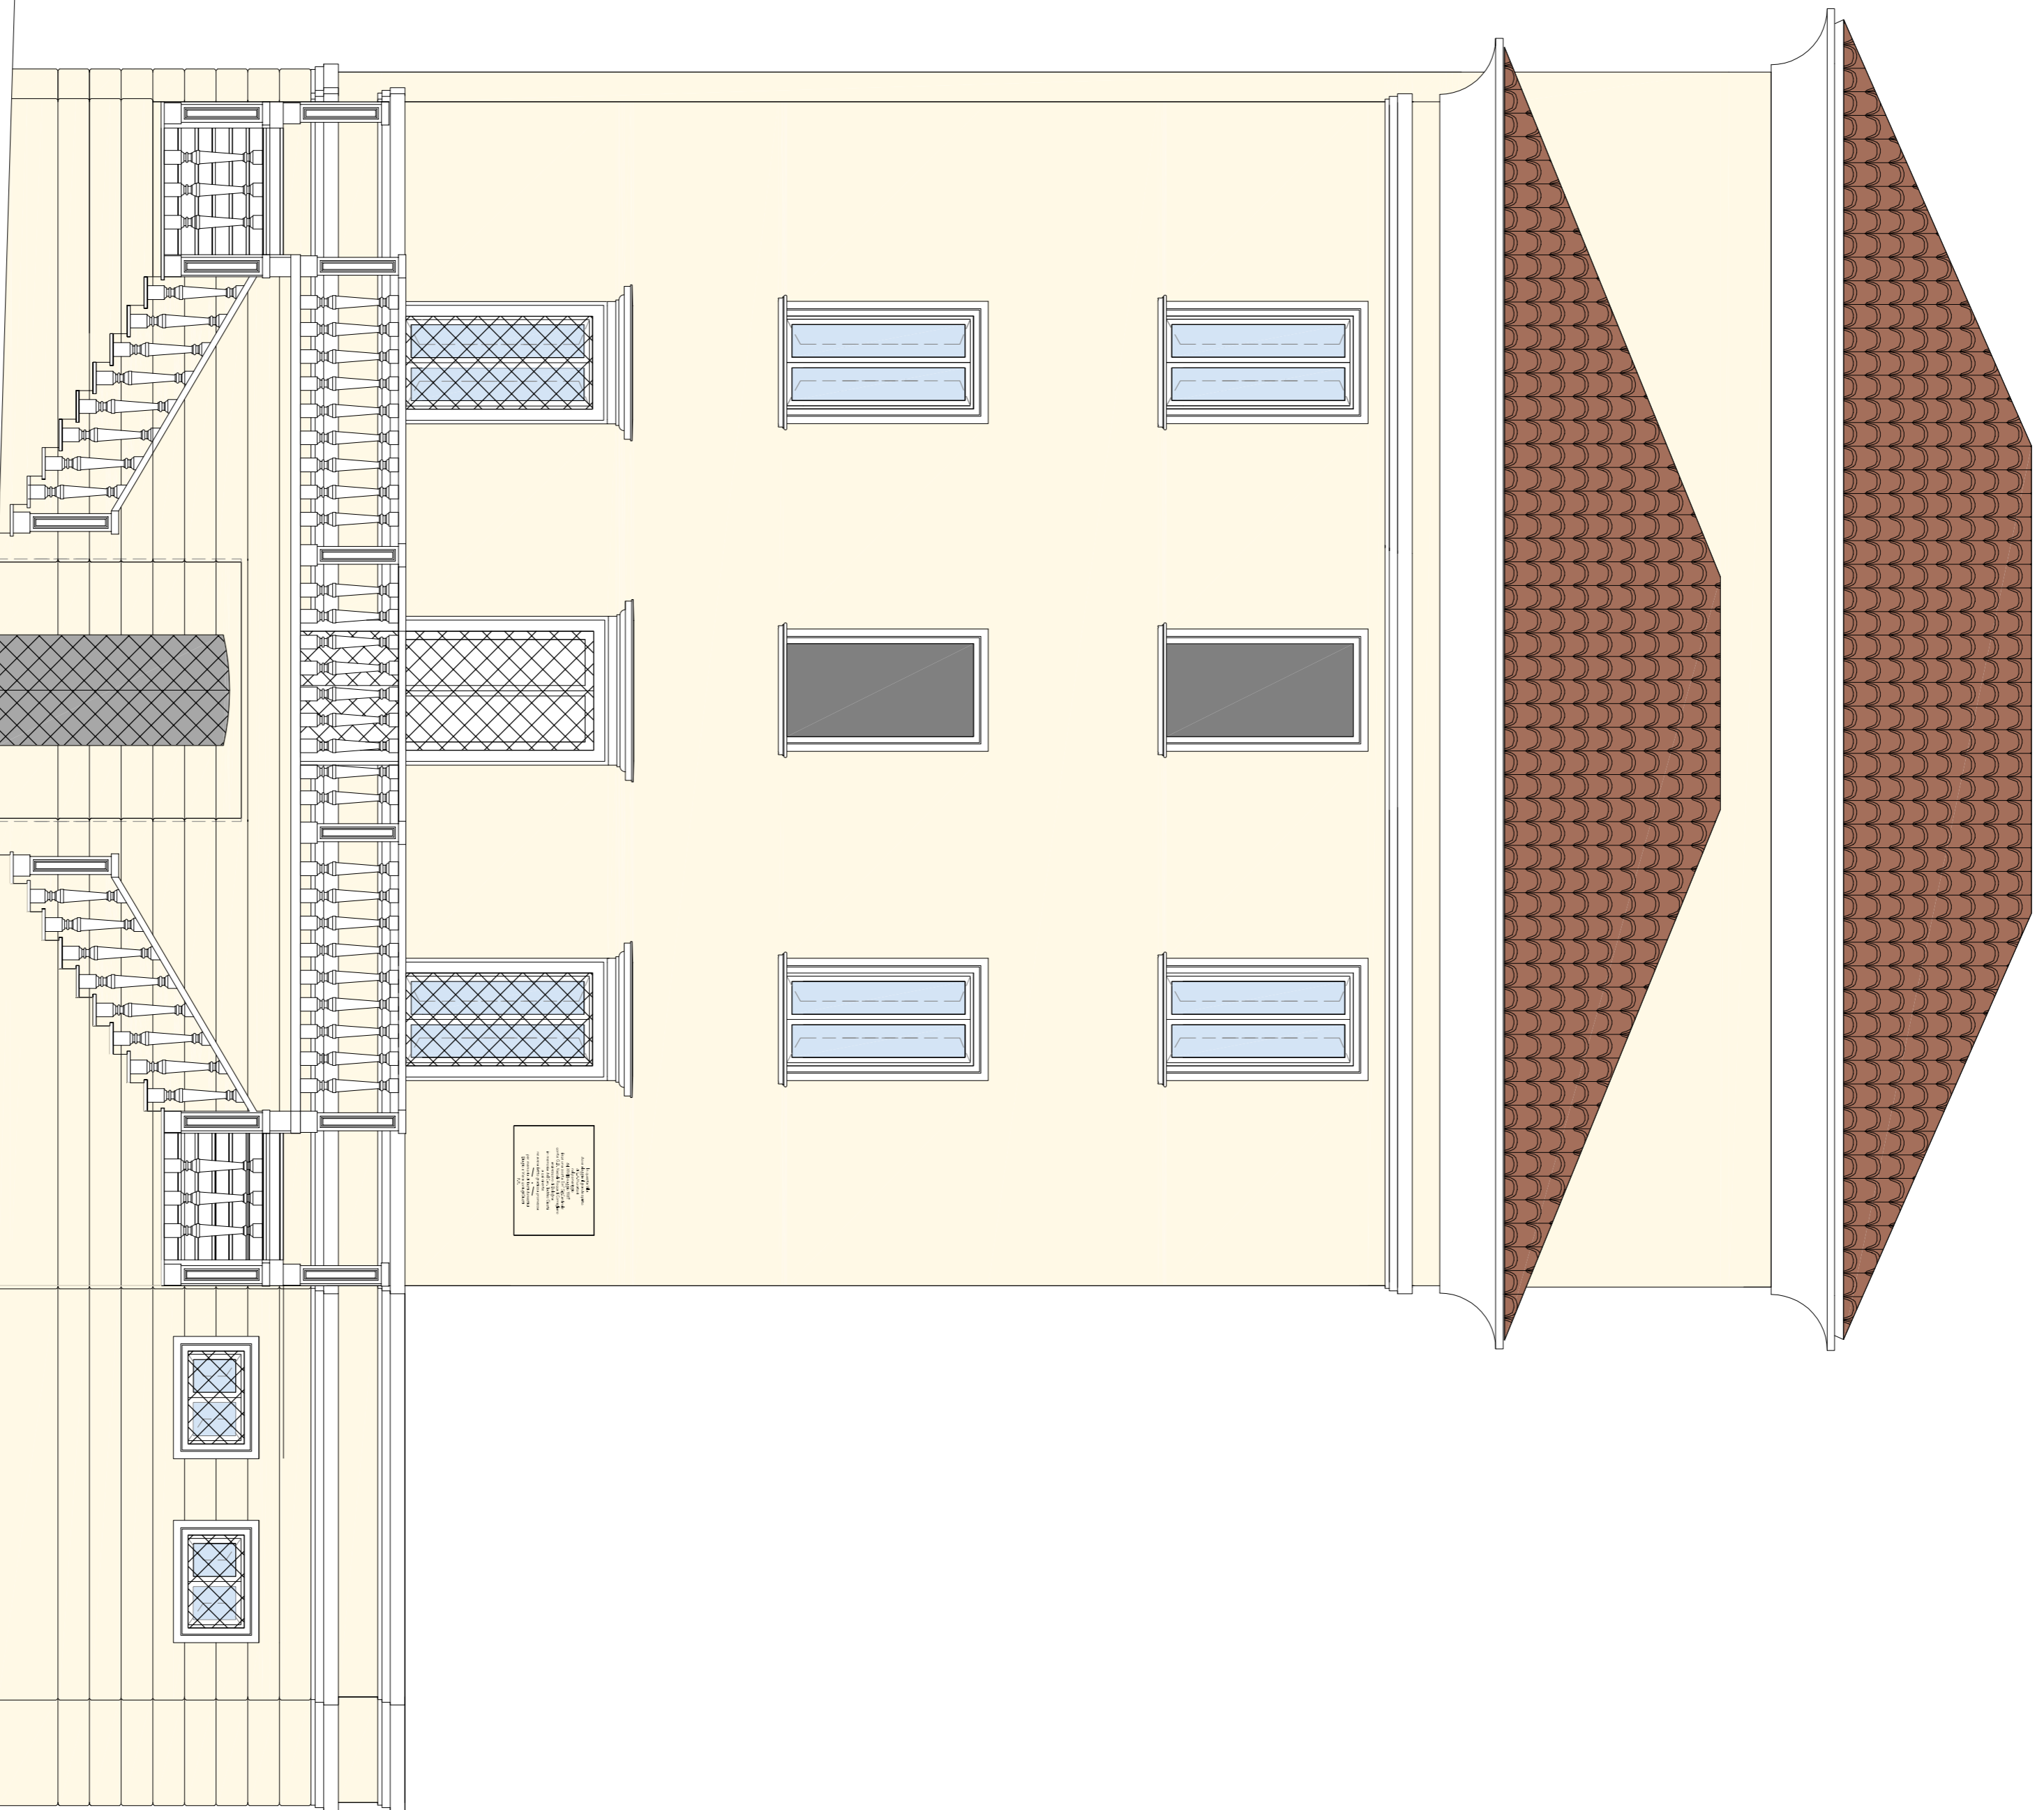

PROSPETTO EST

