TAVOLA DEVIAZIONI – CANTIERE VIA BARCHETTA ALTEZZA TRE OLMI – Scala 1:10000

AREA DI CANTIERE

PERCORSO NAVETTA BUS

FERMATA NAVETTA BUS

FERMATE: fermata esistente di Tre Olmi indicata in planimetria.
DESTINAZIONI: via Salgari.

PERCORSO SERVIZIO PRONTO BUS

FERMATA SERVIZIO PRONTO BUS
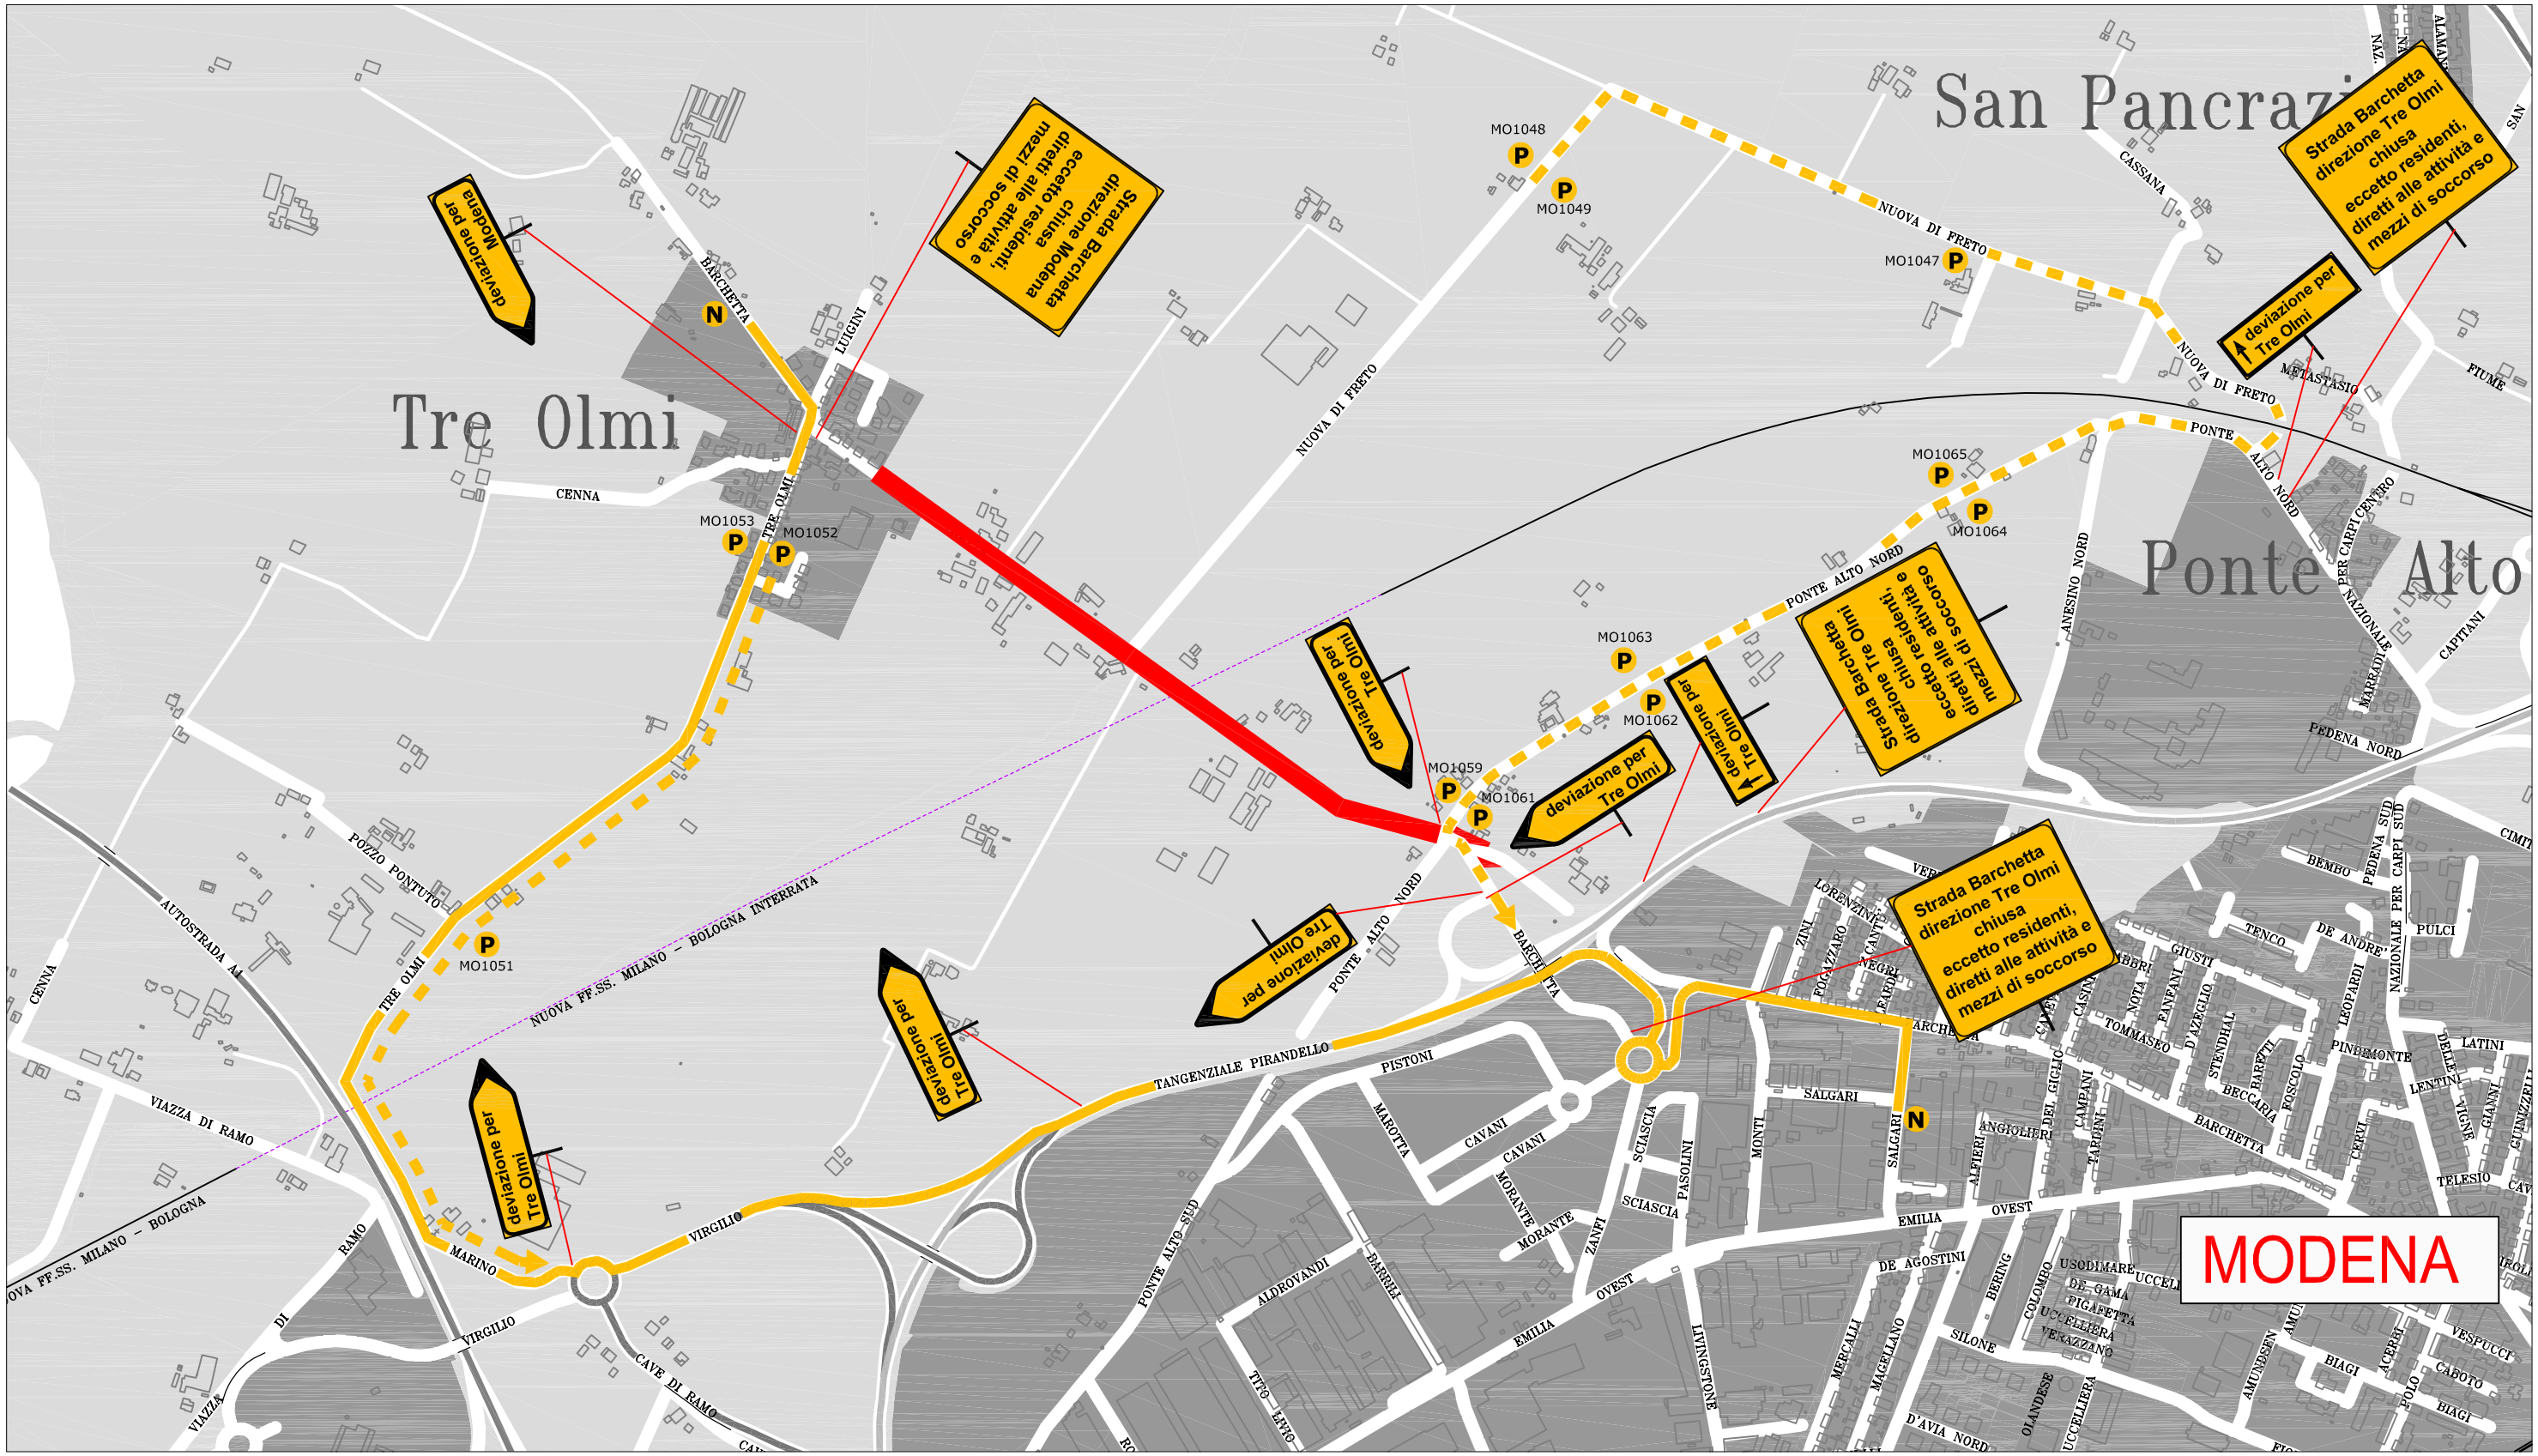
FERMATE: sono confermate le fermate esistenti indicate in planimetria.
DESTINAZIONI: via Salgari, Autostazione, oppure fermate Pronto Bus area Nord (Villanova, Ganaceto, Lesignana, etc).