


LEGENDA

- PAE — Limite Polo 5
- + — Confine di Comune Modena/Formigine
- + — Area di intervento, in disponibilità
- + — Direzione dei mezzi verso l'area di cantiere
- + — Scarpate di scavo (ciglio/piede) e Isoipse in metri s.l.m. (eq. 0,50 m)
- + — Fosso di guardia
- rec — Recinzioni
- a — Viabilità principale (a) e secondaria (b)
- MT — Linea elettrica a media tensione aerea (a) e interrata (b)
- BT — Linea elettrica a bassa tensione aerea
- TEL — Linea telefonica aerea
- + — Fosso di guardia e direzione delle acque
- rec — Recinzioni
- + — Prato
- + — Bosco planiziale
- + — Scarpate con cordone
- ● ● Filare di specie arboree

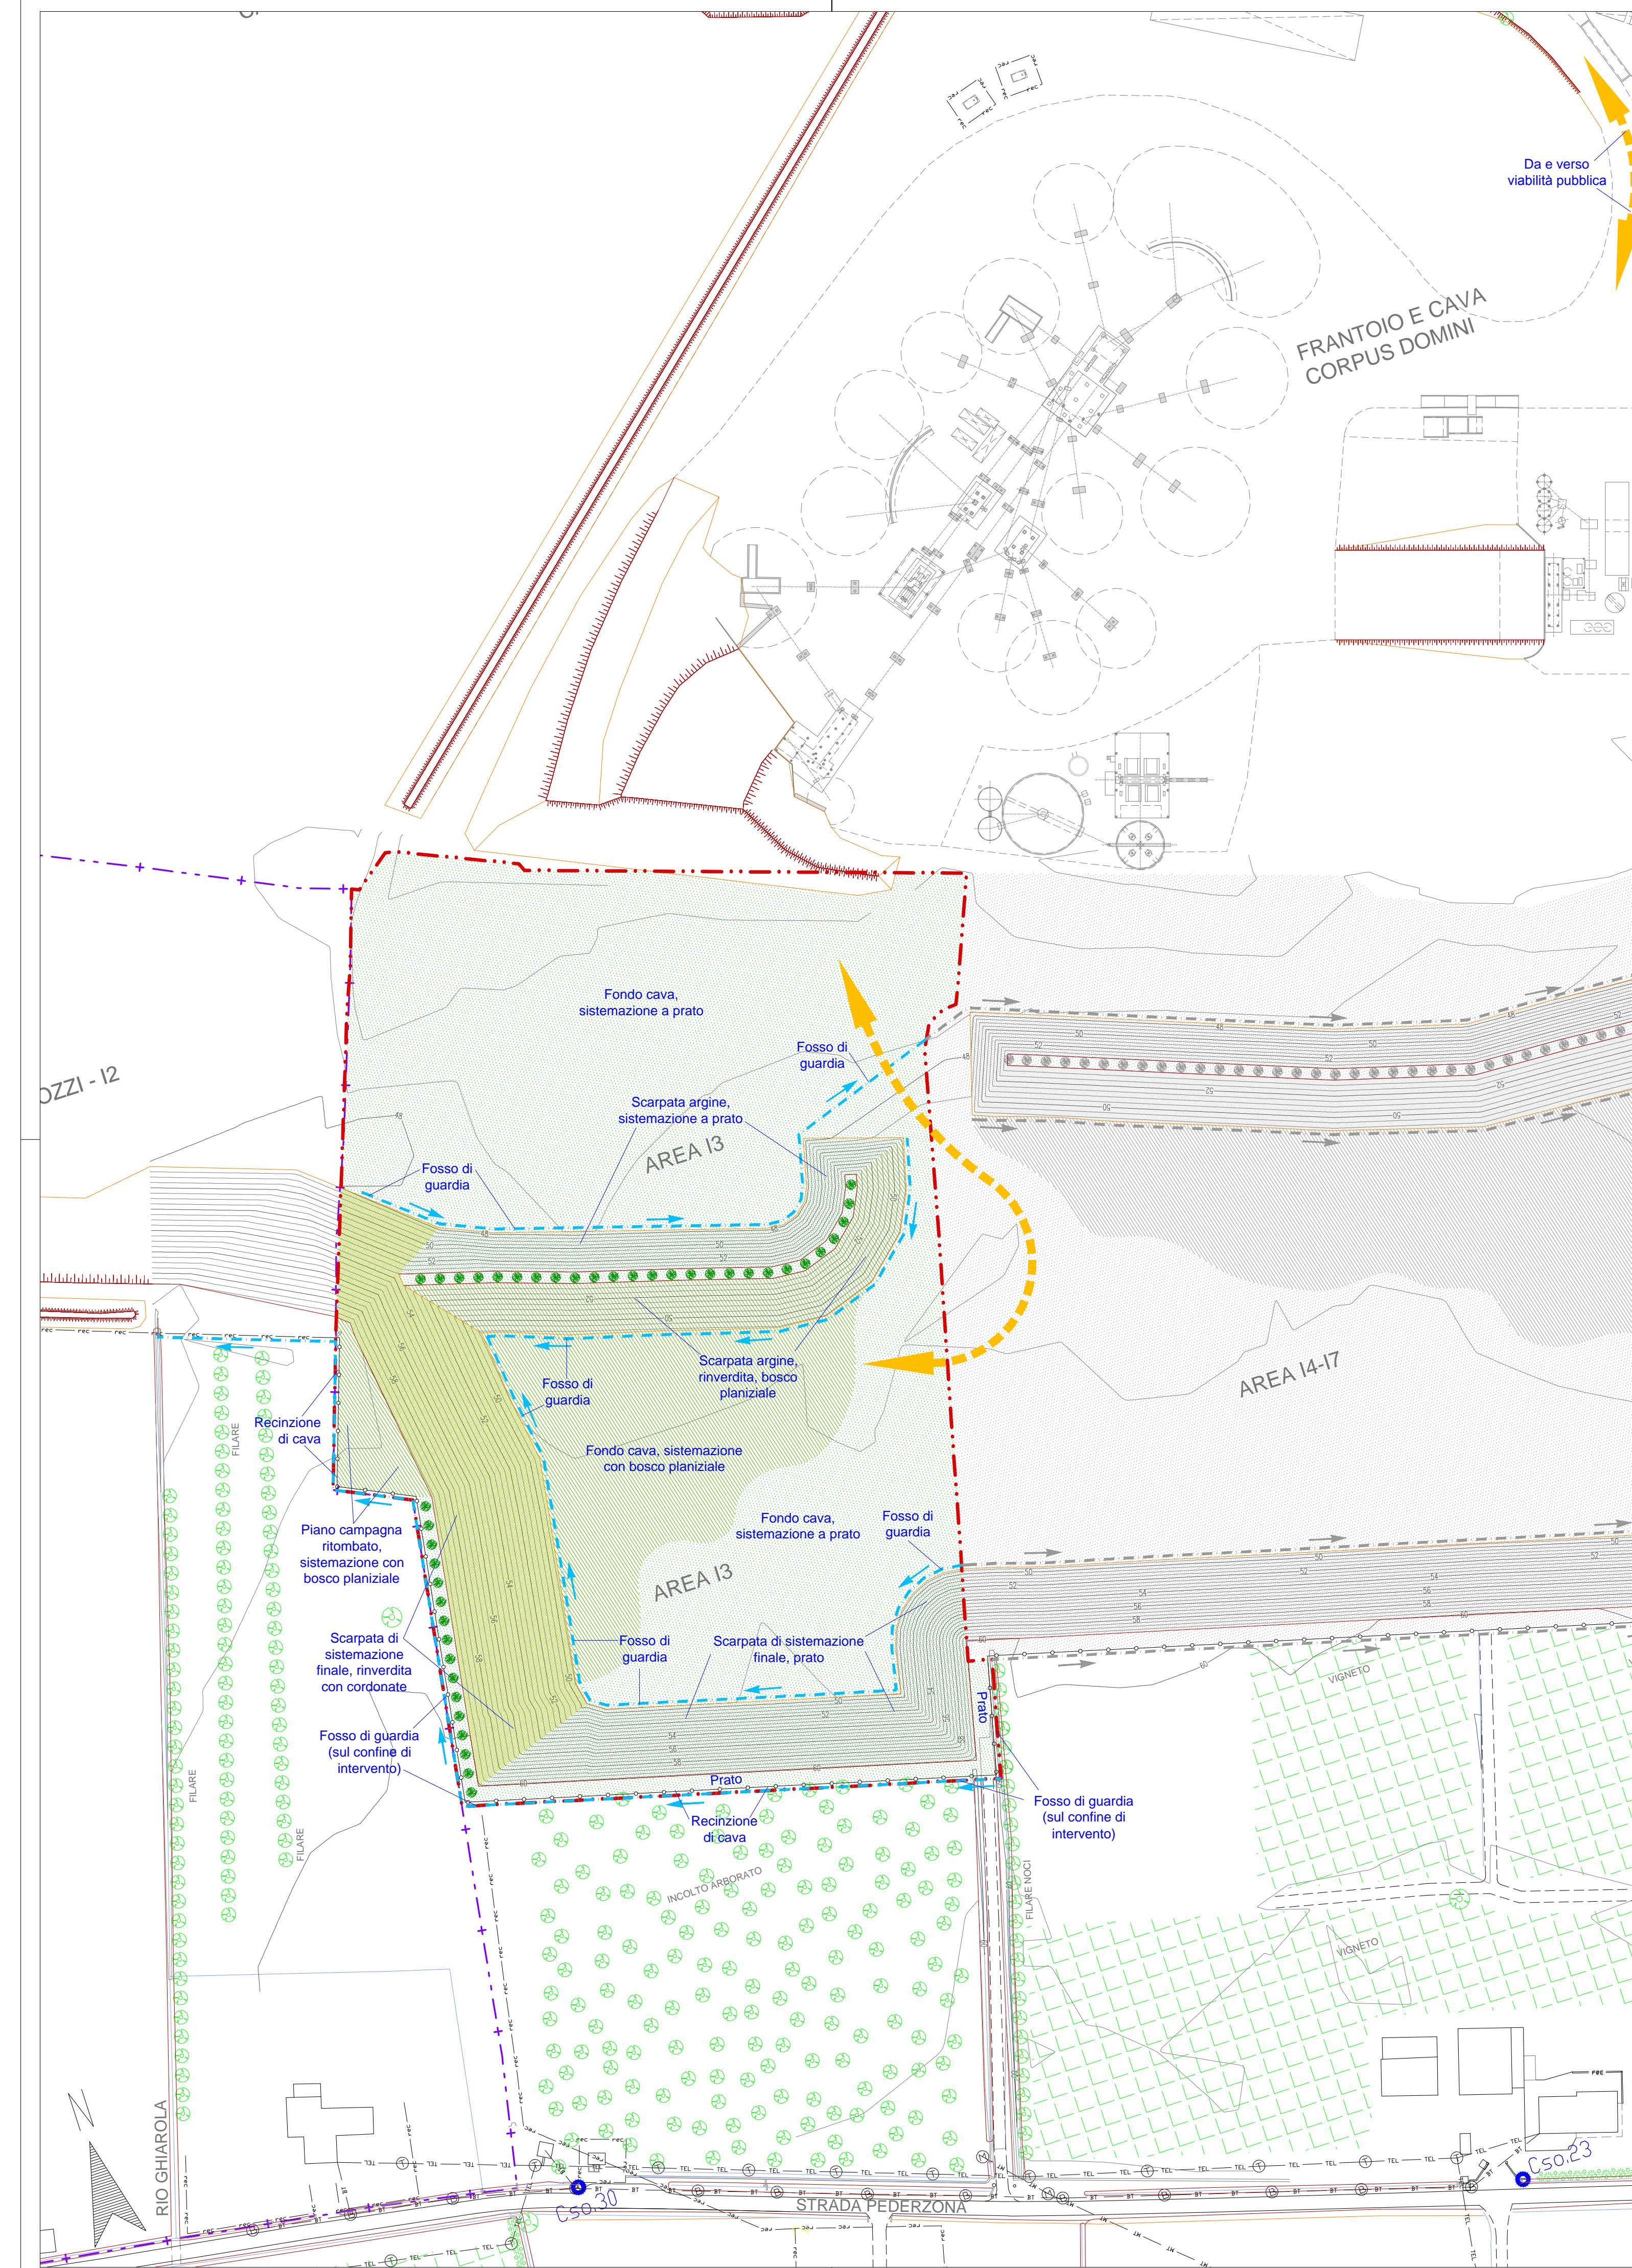

**PROVINCIA DI MODENA
COMUNE DI MODENA**

Settore Ambiente e Protezione Civile
Ufficio Attività Estrattive

**ATTUAZIONE DEL PIANO DELLE ATTIVITÀ ESTRATTIVE DEL COMUNE DI MODENA.
POLO ESTRATTIVO INTERCOMUNALE N. 5
PEDERZONA - FASE A.**

PROSPONENTE
CALCESTRUZZI S.P.A.
Via G. Camozzi, 124
24121 Bergamo (BG)

PROGETTO
**PROCEDURA DI VERIFICA
(SCREENING)
PROGETTO PRELIMINARE
DELLA CAVA DI GHIAIA E SABBIA
AREA I3**

TITOLO
**PROGETTO
PLANIMETRIA DI SISTEMAZIONE
VEGETAZIONALE**

ELAB. **T05** SCALA **1:1000**

DATA EMISSIONE
12/07/2012 DATA RILIEVO

FILE NAME
13-109-3-T05-Vege.dwg REV. N. IN DATA

PEC: geodes@pec.geodes-srl.it

REDATTA DA
LF APPROVATA DA
SC

PROGETTISTA
Dott. Geol. Stefano Cavallini

COLLABORATORI
**Ing. Simona Magnani
Ing. Lorenza Cuoghi
Arch. I. Lorenzo Ferrari
Dott. Geol. Mara Damiani**

CONSULENZE SPECIALISTICHE
**Studio Agroforestale e Ambientale
Dott.ssa Forestale Paola Romoli**

A norma di legge ci riserviamo la proprietà dell'elaborato con divieto di riprodurlo o renderlo noto a terzi o Dritte concorrenti senza nostra autorizzazione scritta



PROVINCIA DI MODENA COMUNE DI MODENA

Settore Ambiente e Protezione Civile

Ufficio Attività Estrattive

OGGETTO

ATTUAZIONE DEL PIANO DELLE ATTIVITÀ ESTRATTIVE DEL COMUNE DI MODENA. POLO ESTRATTIVO INTERCOMUNALE N. 5 PEDERZONA - FASE A.

PROPONENTE

CALCESTRUZZI S.P.A.

Via G. Camozzi, 124
24121 Bergamo (BG)

Calcestruzzi S.p.A.

~~Il Direttore Generale Divisione Inail~~
~~Dott. D. Accornero~~

PROGETTO

PROCEDURA DI VERIFICA (SCREENING) PROGETTO PRELIMINARE DELLA CAVA DI GHIAIA E SABBIA **AREA I3**

TITOLO

PROGETTO PLANIMETRIA DI SISTEMAZIONE VEGETAZIONALE

ELAB.

T05

SCALA

1:1000

PROGETTO

Studio Geologico Associato

DOLCINI - CAVALLINI

Via Michelangelo, 1 - 41051 Castelnovo Rangone (MO)

Tel: 059-535499 - Fax: 059-5331612

e-mail: sgadc@tiscali.it

PEC: geodes@pec.geodes-srl.it

C. F. e P. IVA: 02350480360

DATA EMISSIONE

DATA RILIEVO

12/07/2012

FILE NAME

REV. N.

IN DATA

13-109-I3-T05-Vege.dwg

.

.

REDATTA DA

APPROVATA DA

IN DATA

LF

SC

PROGETTISTA

Dott. Geol. Stefano Cavallini

COLLABORATORI

CONSULENZE SPECIALISTICHE

Ing. Simona Magnani
Ing. Lorenza Cuoghi
Arch. I. Lorenzo Ferrari
Dott. Geol. Mara Damiani

Studio Agroforestale e Ambientale
Dott.ssa Forestale Paola Romoli

